


嘉磐惠文

申請日期	年 月 日	戶別	11 樓 A 戶
------	-------	----	----------

<原設計平面圖>

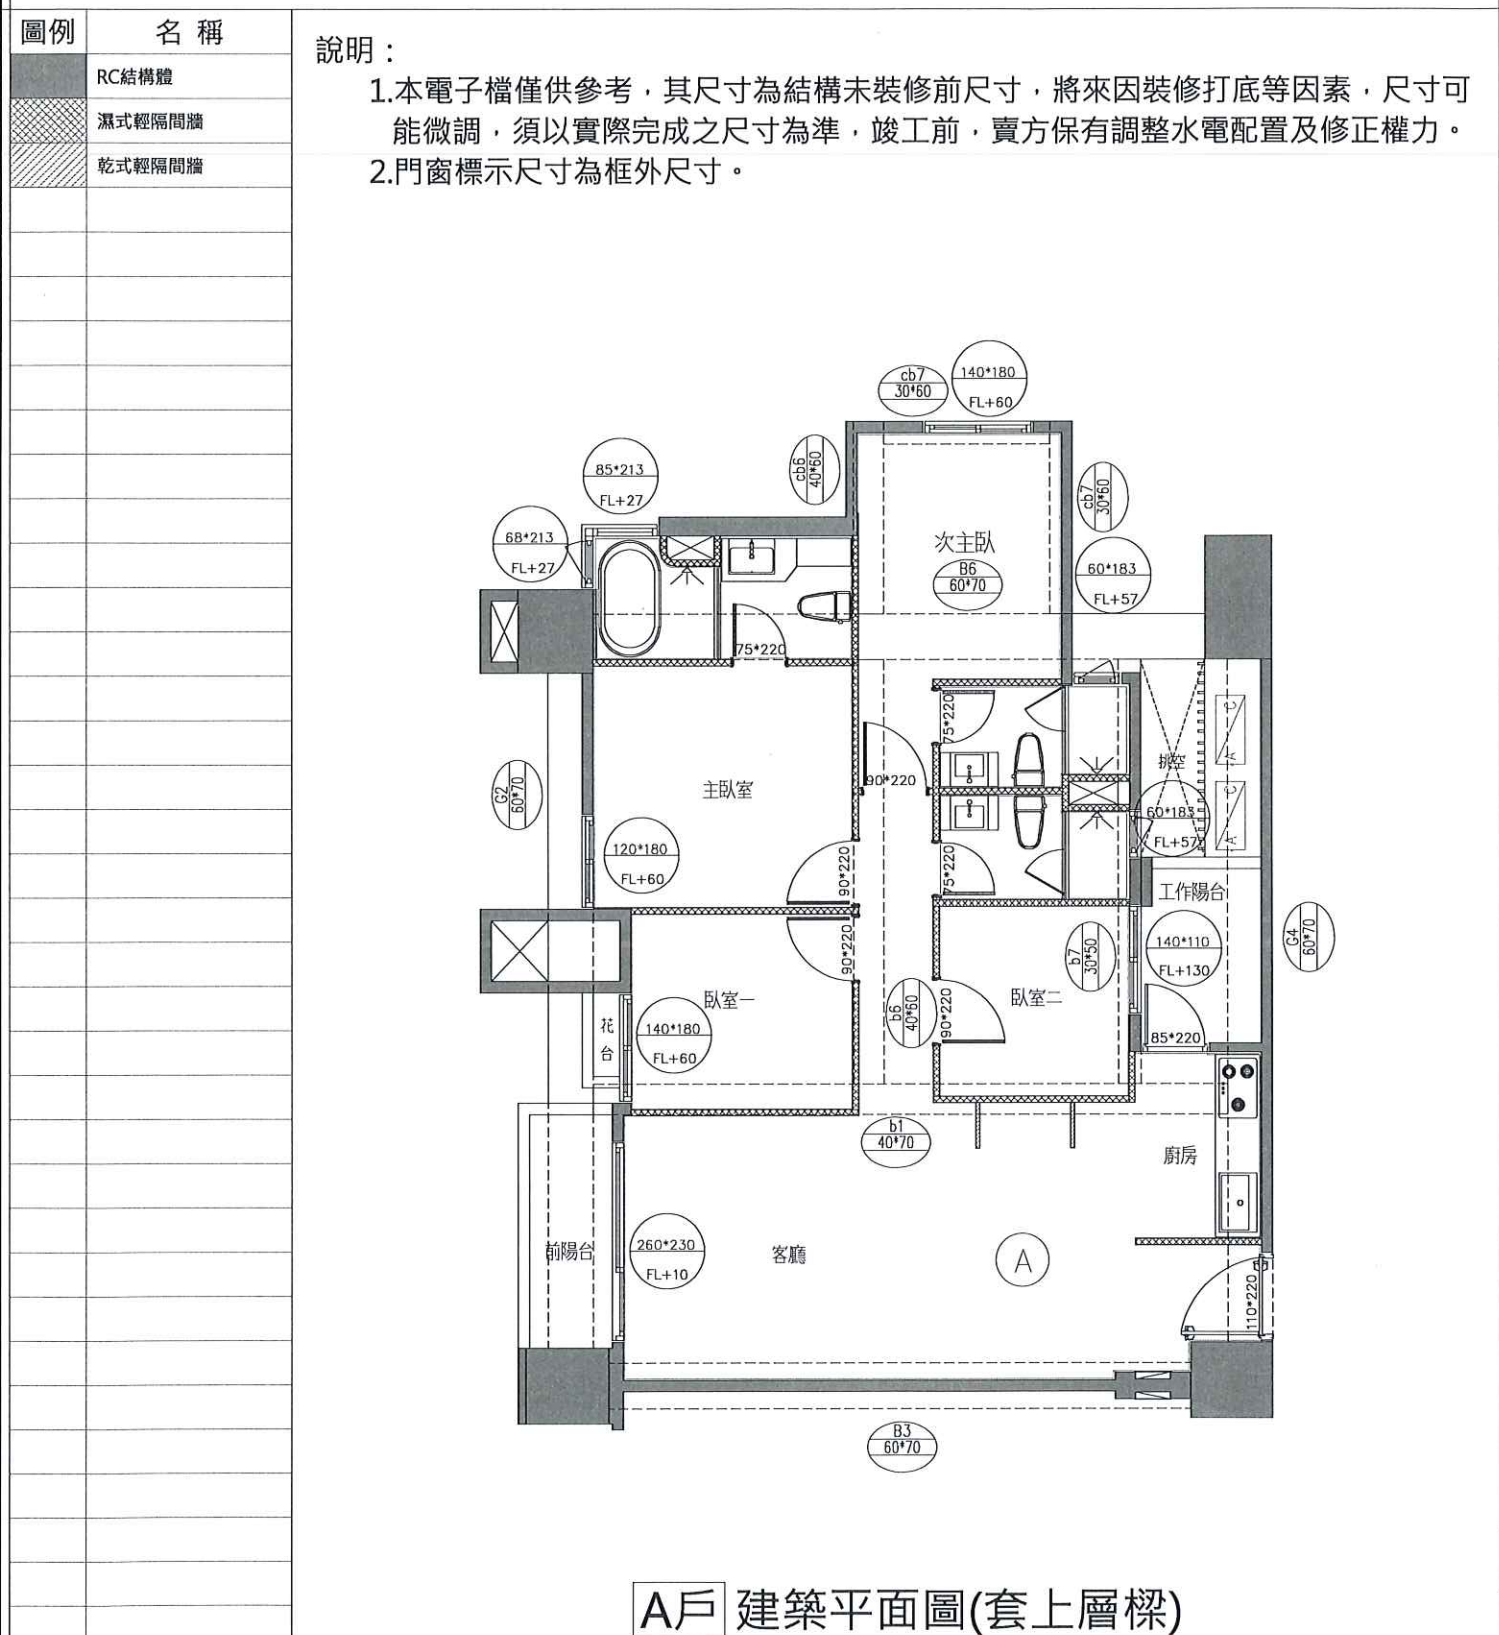

客戶工程變更單

<變更後平面圖>



*備註 1.提醒您!以上客變請留意用電量安全，勿讓室內外插座滿載同時使用。

2.平行位移之尺寸皆有些許誤差值，以實際施工完成面為主。

執行長	規劃部	客服部	工務部	客戶簽認
	張純鳳	鄭士承 徐藝真	許鴻仁 陳俊揚 許富盛	陳建璋 年 月 日

嘉磐惠文

申請日期	年 月 日	戶別	11 樓 A 戶
------	-------	----	----------


<原設計平面圖>



A戶 地坪材質範圍示意平面圖

客戶工程變更單

<變更後平面圖>

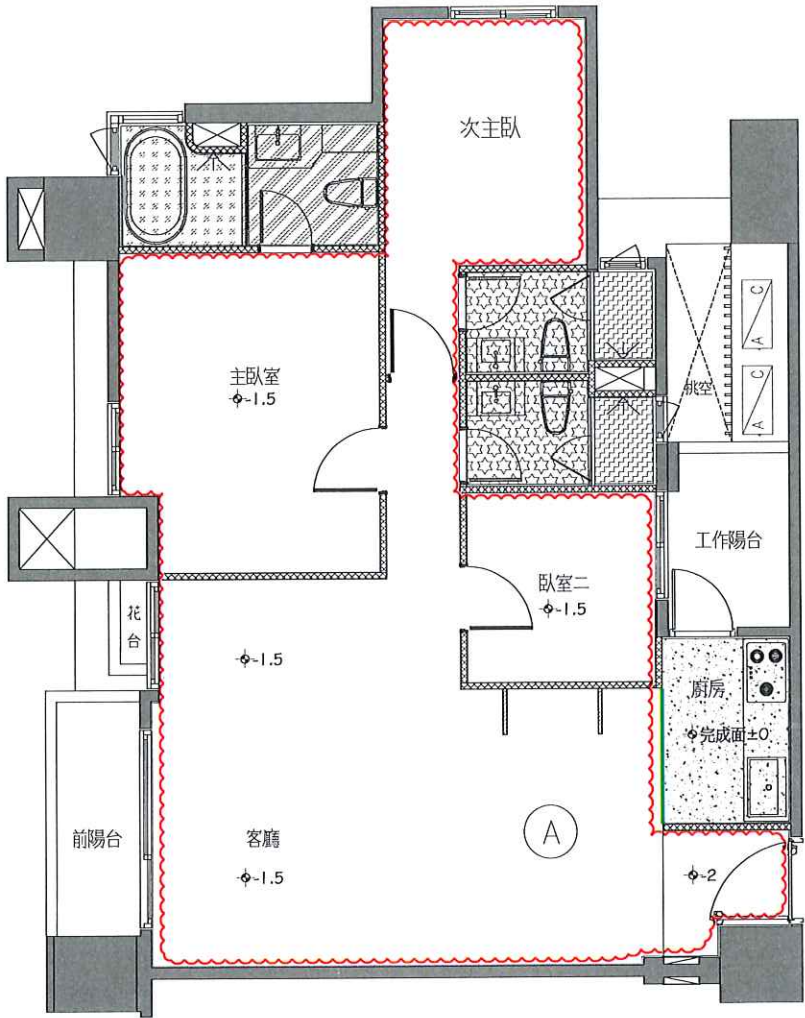

變更事項記錄：

- 1.玄關地磚追減
- 2.客廳及臥室木地板追減
 - a.降噪範圍變更

執行長	規劃部	客服部	工務部	客戶簽認
	張純鳳	鄭士承 徐藝真 114. 8. 19	許鴻仁 8/15 陳俊揚 8/12 許富盛 8/12	陳建璋 年 月 日

嘉 磐 惠 文

申請日期	年 月 日	戶 別	11 樓 A 戶
------	-------	-----	----------

客戶工程變更單

<原設計平面圖>

圖例

名稱

天花板範圍

說明：

1.本電子檔僅供參考，其尺寸為結構未裝修前尺寸，將來因裝修打底等因素，尺寸可能微調，須以實際完成之尺寸為準，竣工前，賣方保有調整水電配置及修正權力。

A戶 天花板範圍示意平面圖(套上層樑)

<變更後平面圖>

變更事項記錄：

1.無變更

執行長	規劃部	客服部	工務部	客戶簽認
	張純鳳	黃俊銘 鄭士承 徐藝真 11/4 8.19	許鴻仁 8/15 陳俊揚 8/12 許富盛 8/12	陳建璋 年 月 日

嘉磐惠文


申請日期

年 月 日

戶別

11樓 A 戶


<原設計平面圖>

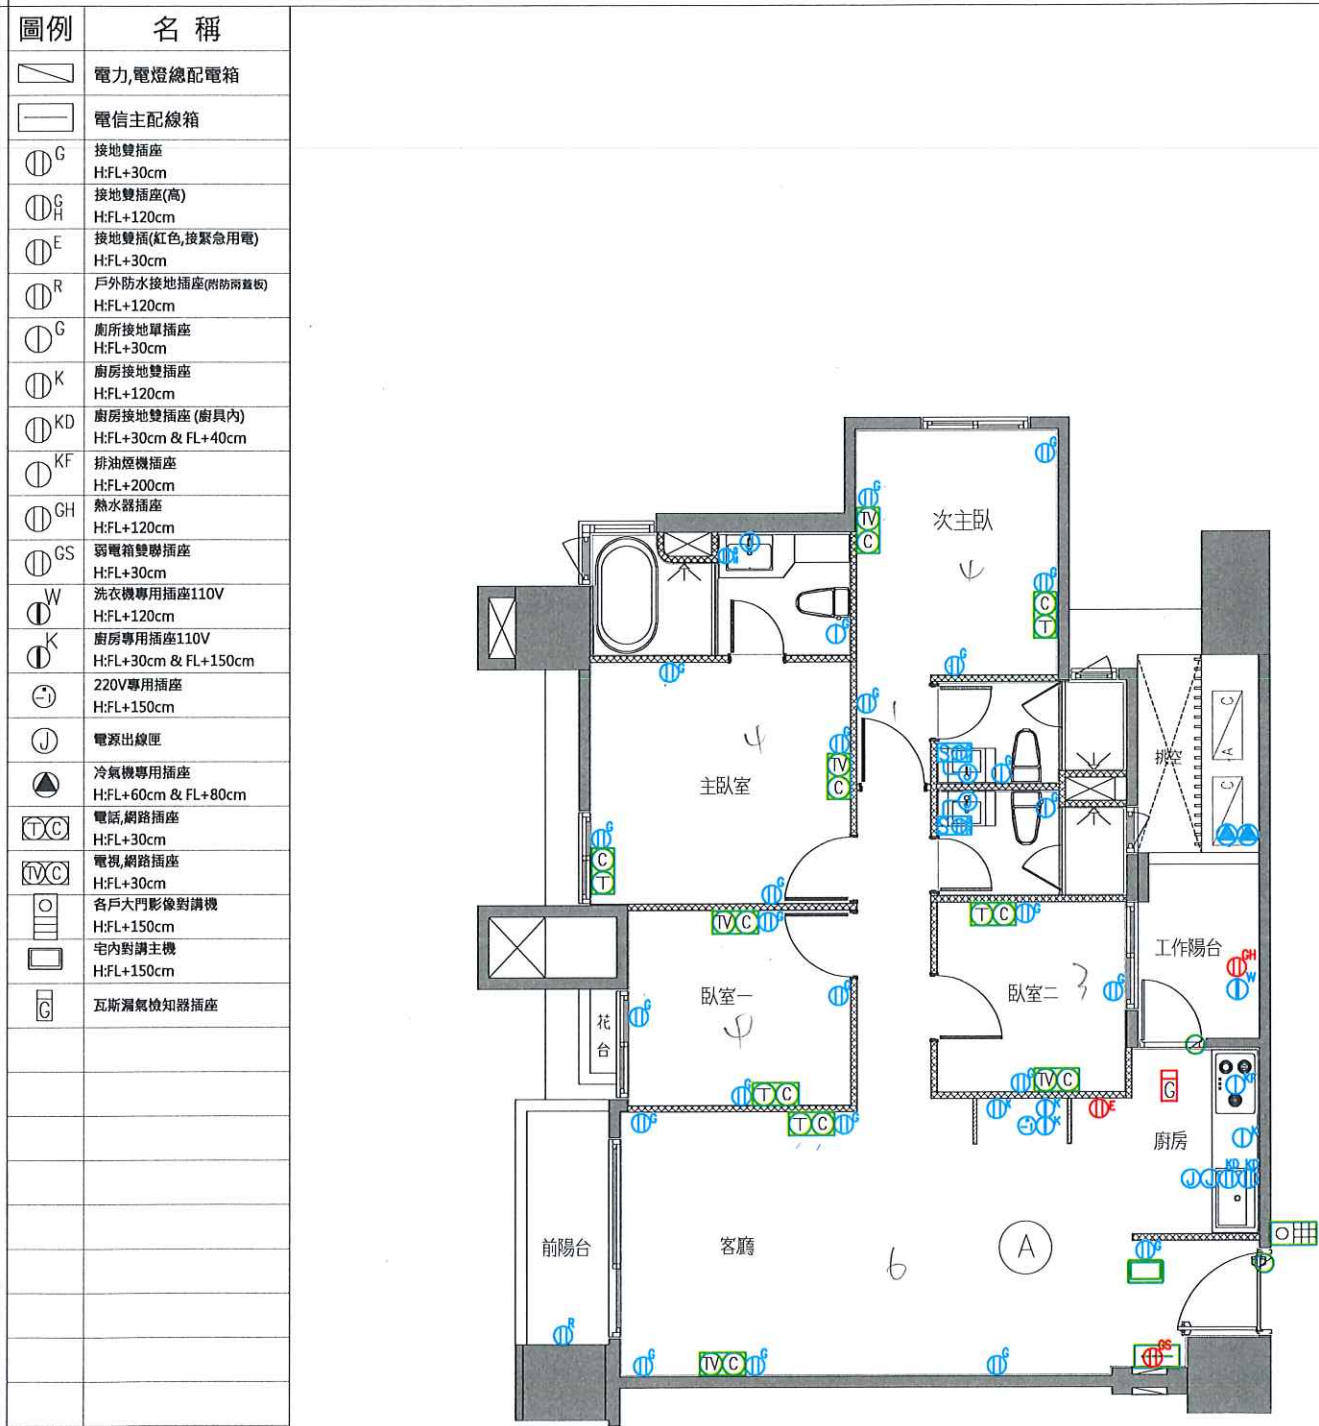

A戶 插座及弱電位置示意平面圖

客戶工程變更單

<變更後平面圖>

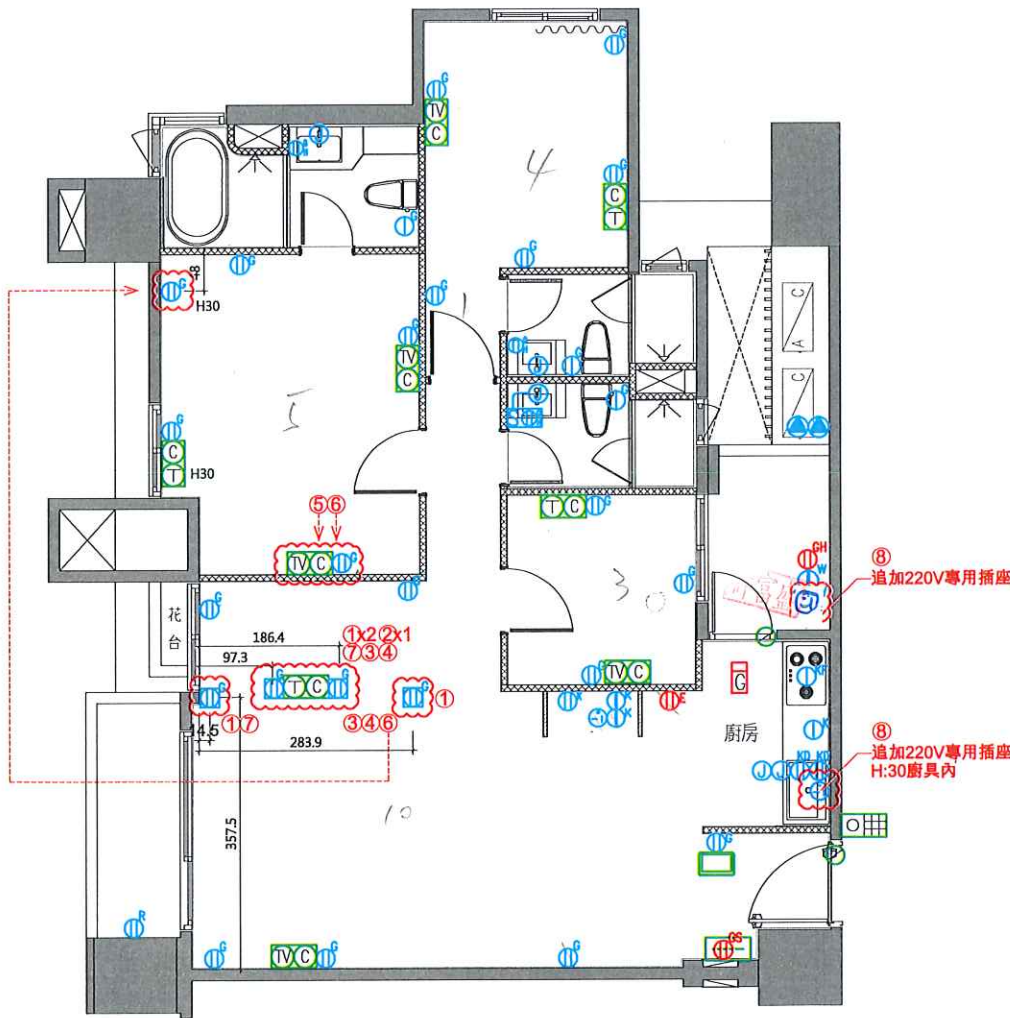

變更事項記錄：


- 1.追加110V地板插座x4
- 2.追加(T,C)地板插座X1
- 3.電話(T)追減x2
- 4.網路(C)追減x2
- 5.弱電位移
- 6.插座位移
- 7.追減110V插座x3
- 8.追加220V專用插座x2

執行長	規劃部	客服部	工務部	客戶簽認
		 黃俊銘 鄭士利 徐藝真 11/9.16	 許鴻仁 8/25 侯怡安 8/12	 陳建璋 年 月 日

嘉磐惠文

申請日期	年 月 日	戶別	11 樓 A 戶
------	-------	----	----------


<原設計平面圖>

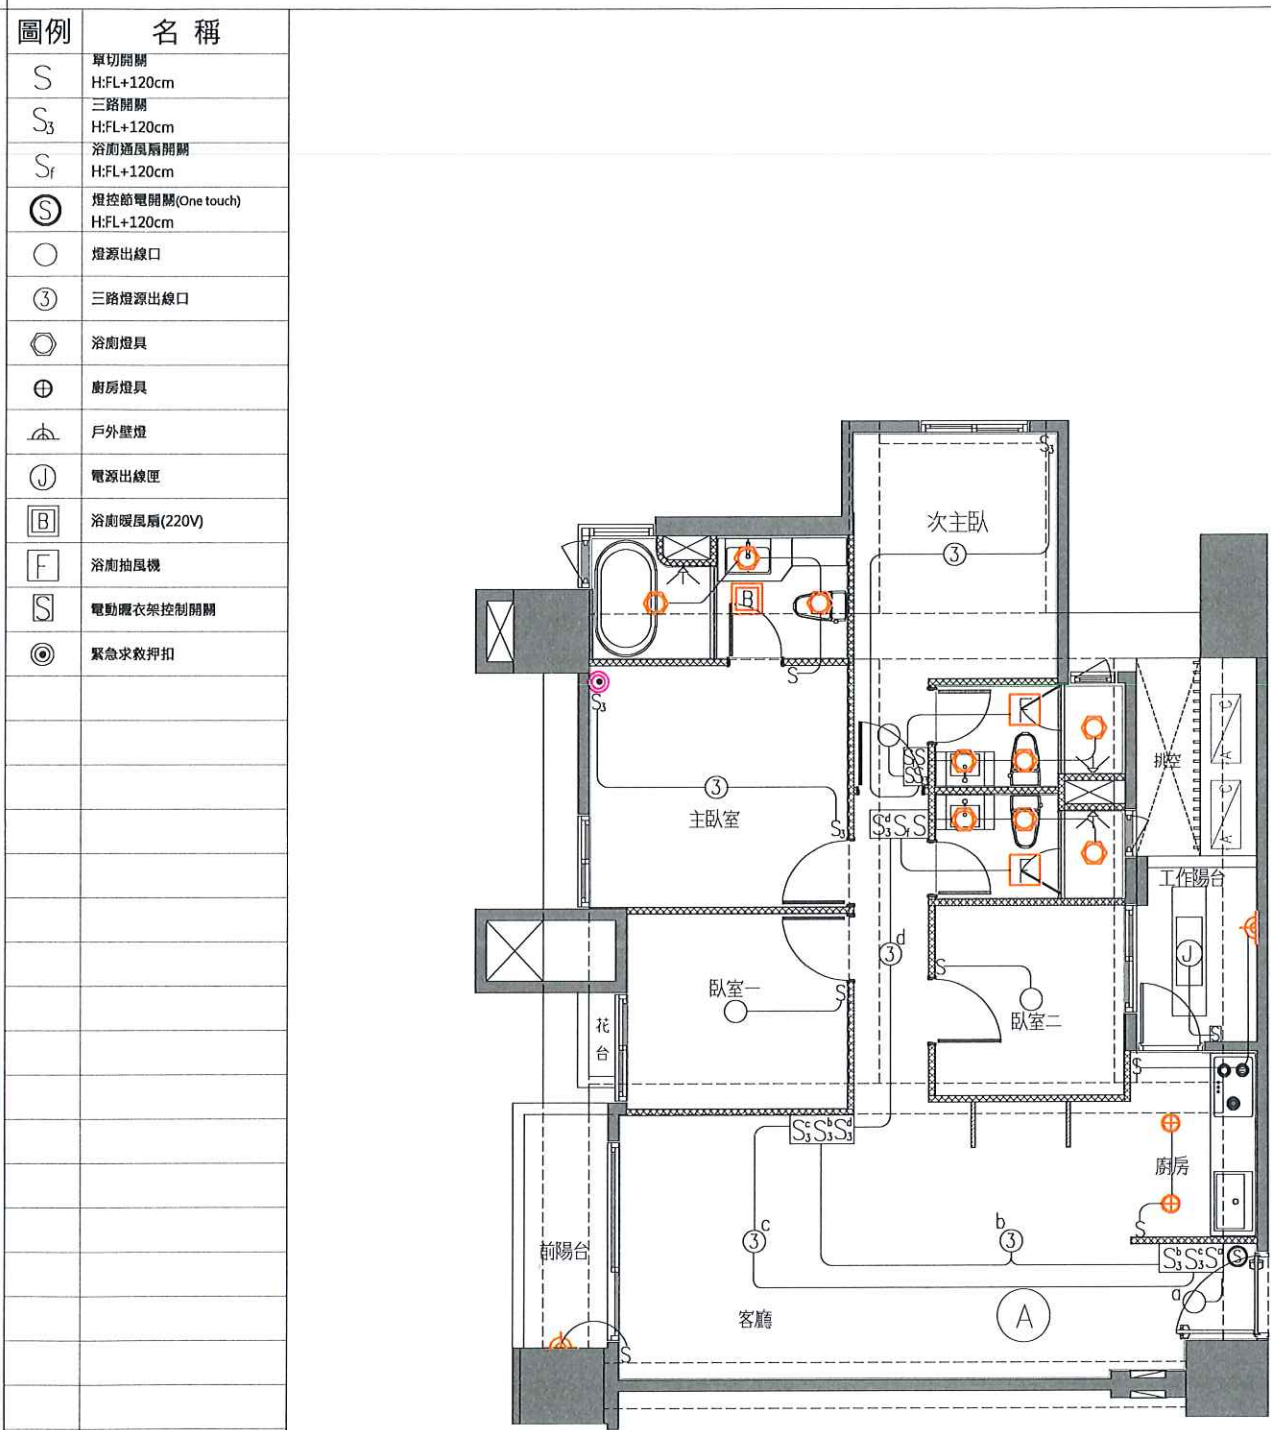

A戶 電燈開關及迴路示意圖(套上層樑)

客戶工程變更單

<變更後平面圖>

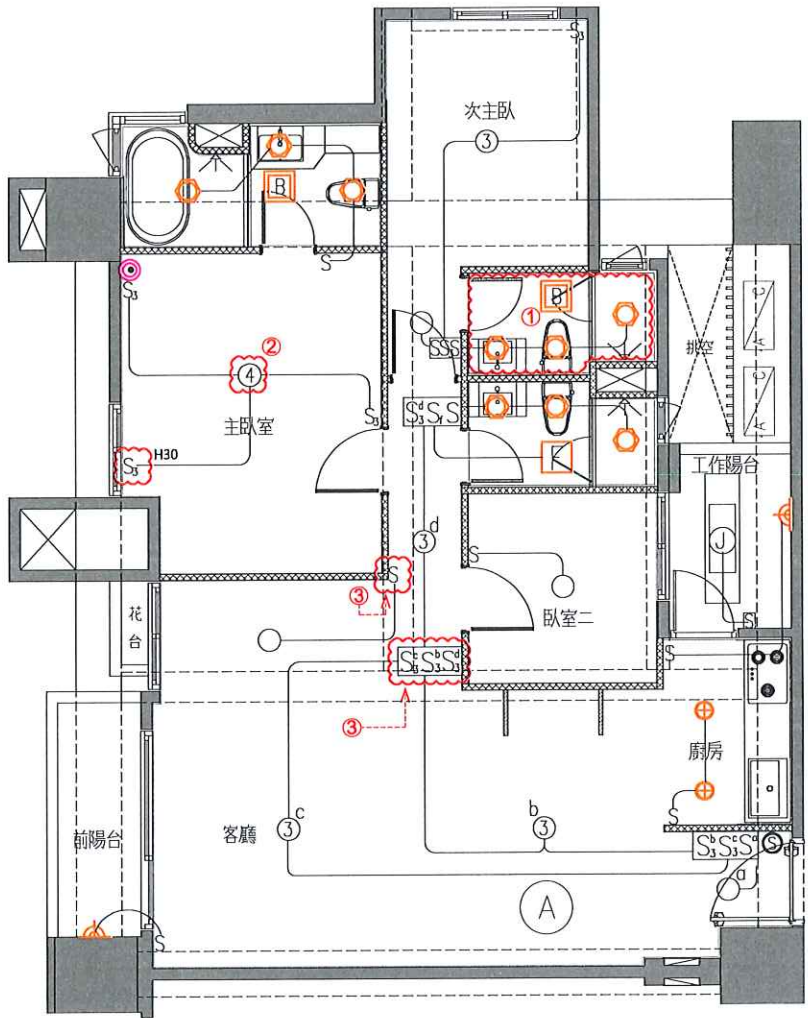

變更事項記錄：

- 1.次主浴相關變更：
 - a.抽風機變更為暖風機
 - b.抽風機開關取消
 - c.暖風機220V電源追加
- 2.追加雙切燈具迴路x1
- 3.燈具開關位移

※全室開關改為『橫向』

執行長	規劃部	客服部	工務部	客戶簽認
				年 月 日

嘉 磐 惠 文

申請日期	年 月 日	戶別	11 樓 A 戶
------	-------	----	----------

客戶工程變更單

<原設計平面圖>

<變更後平面圖>



變更事項記錄：

1.無變更

執行長	規劃部	客服部	工務部	客戶簽認
		 10/13 11.8.19	 8/25 8/2 8/2	 年 月 日

嘉 磐 惠 文


申請日期	年 月 日	戶別	11 樓 A 戶
------	-------	----	----------

客戶工程變更單

<原設計平面圖>

<變更後平面圖>

圖例	名 稱
⊗	馬桶翼管
○	面盆排水(壁掛式)
⊗	廚房水槽排水(壁掛)
□	淋浴區線型排水口
▨	地板落水頭
⊙	洗衣機、工作陽台洗槽、浴缸排水孔(附止水簾蓋頭)
⊙	提籃式總集匯流盒
⊗	花台落水頭

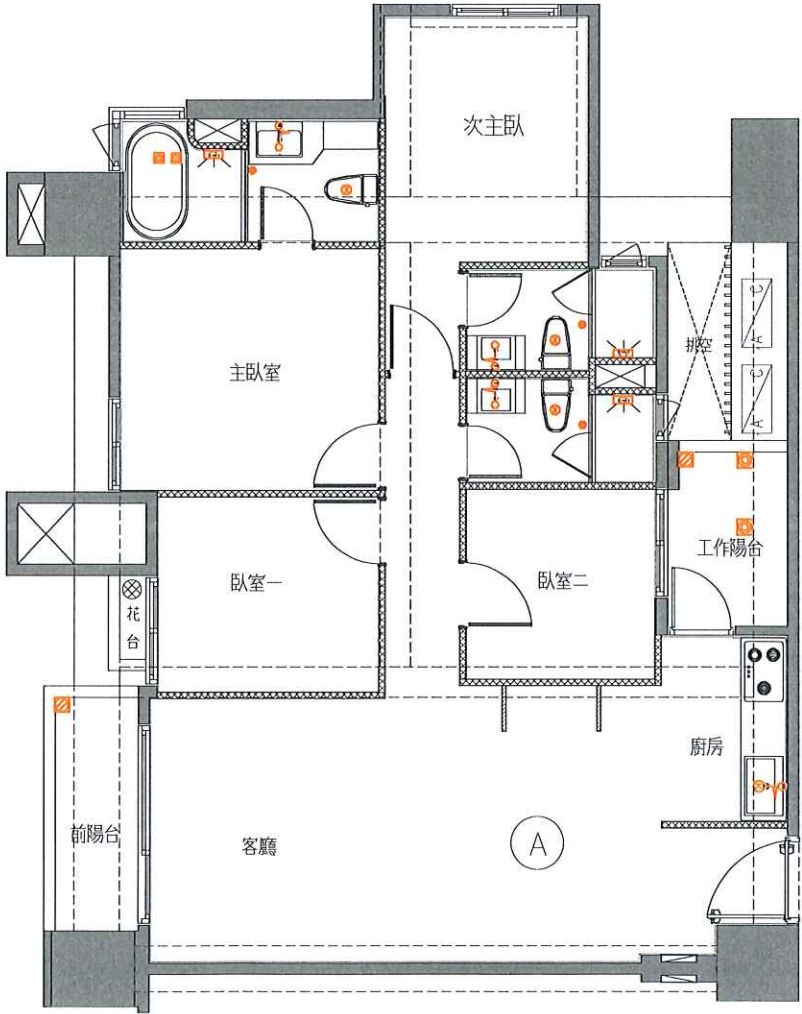

A戶 排水示意平面圖(套下層樑)

變更事項記錄：

- 1.無變更

執行長	規劃部	客服部	工務部	客戶簽認
		 鄭士承 10/13 徐藝真 11.8.19	 許鴻仁 8/25/12 陳俊揚 8/12 許富盛 8/12	陳建璋 年 月 日



嘉磐惠文

申請日期	年 月 日	戶別	11 樓 A 戶
------	-------	----	----------

客戶工程變更單

<原設計平面圖>

<變更後平面圖>

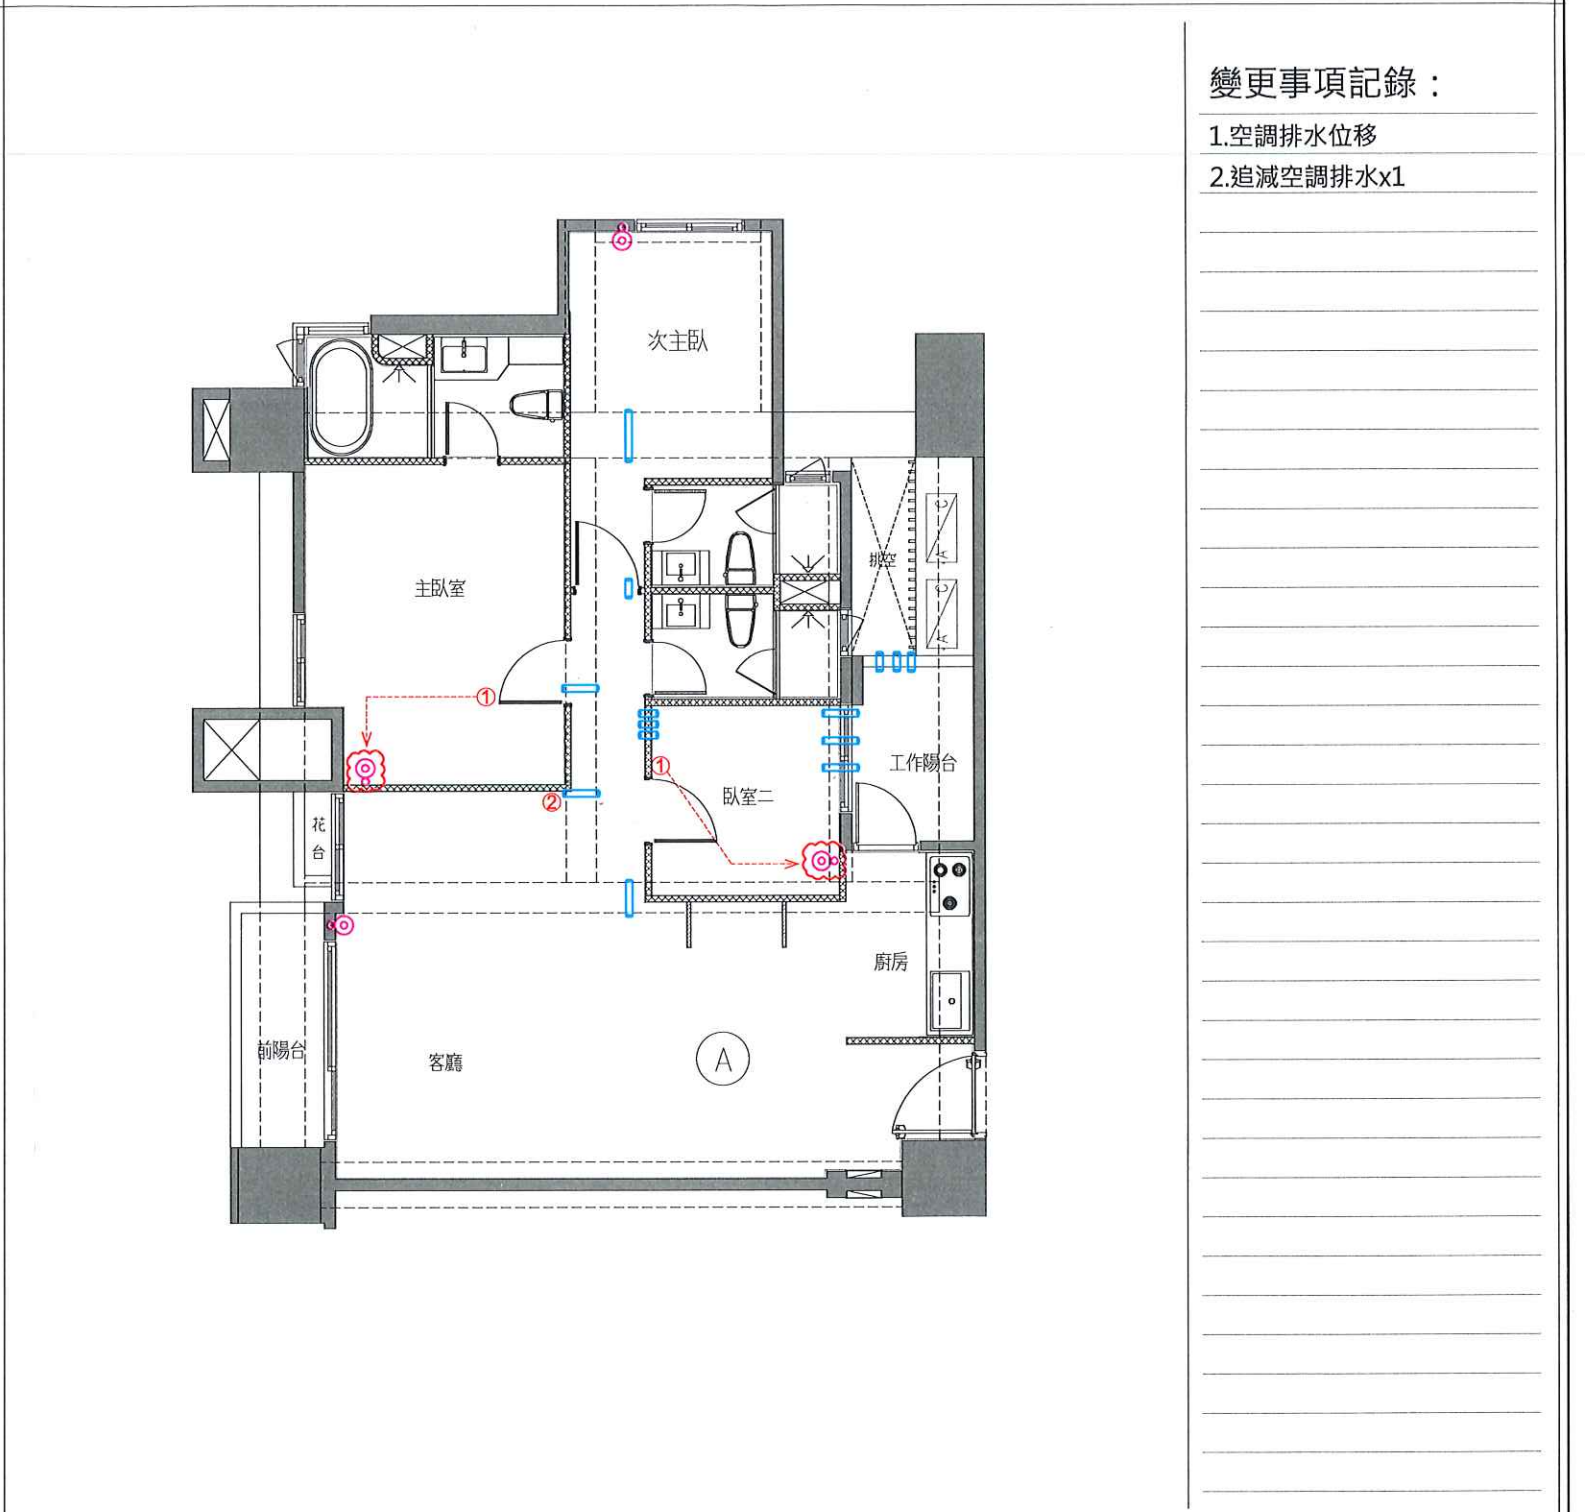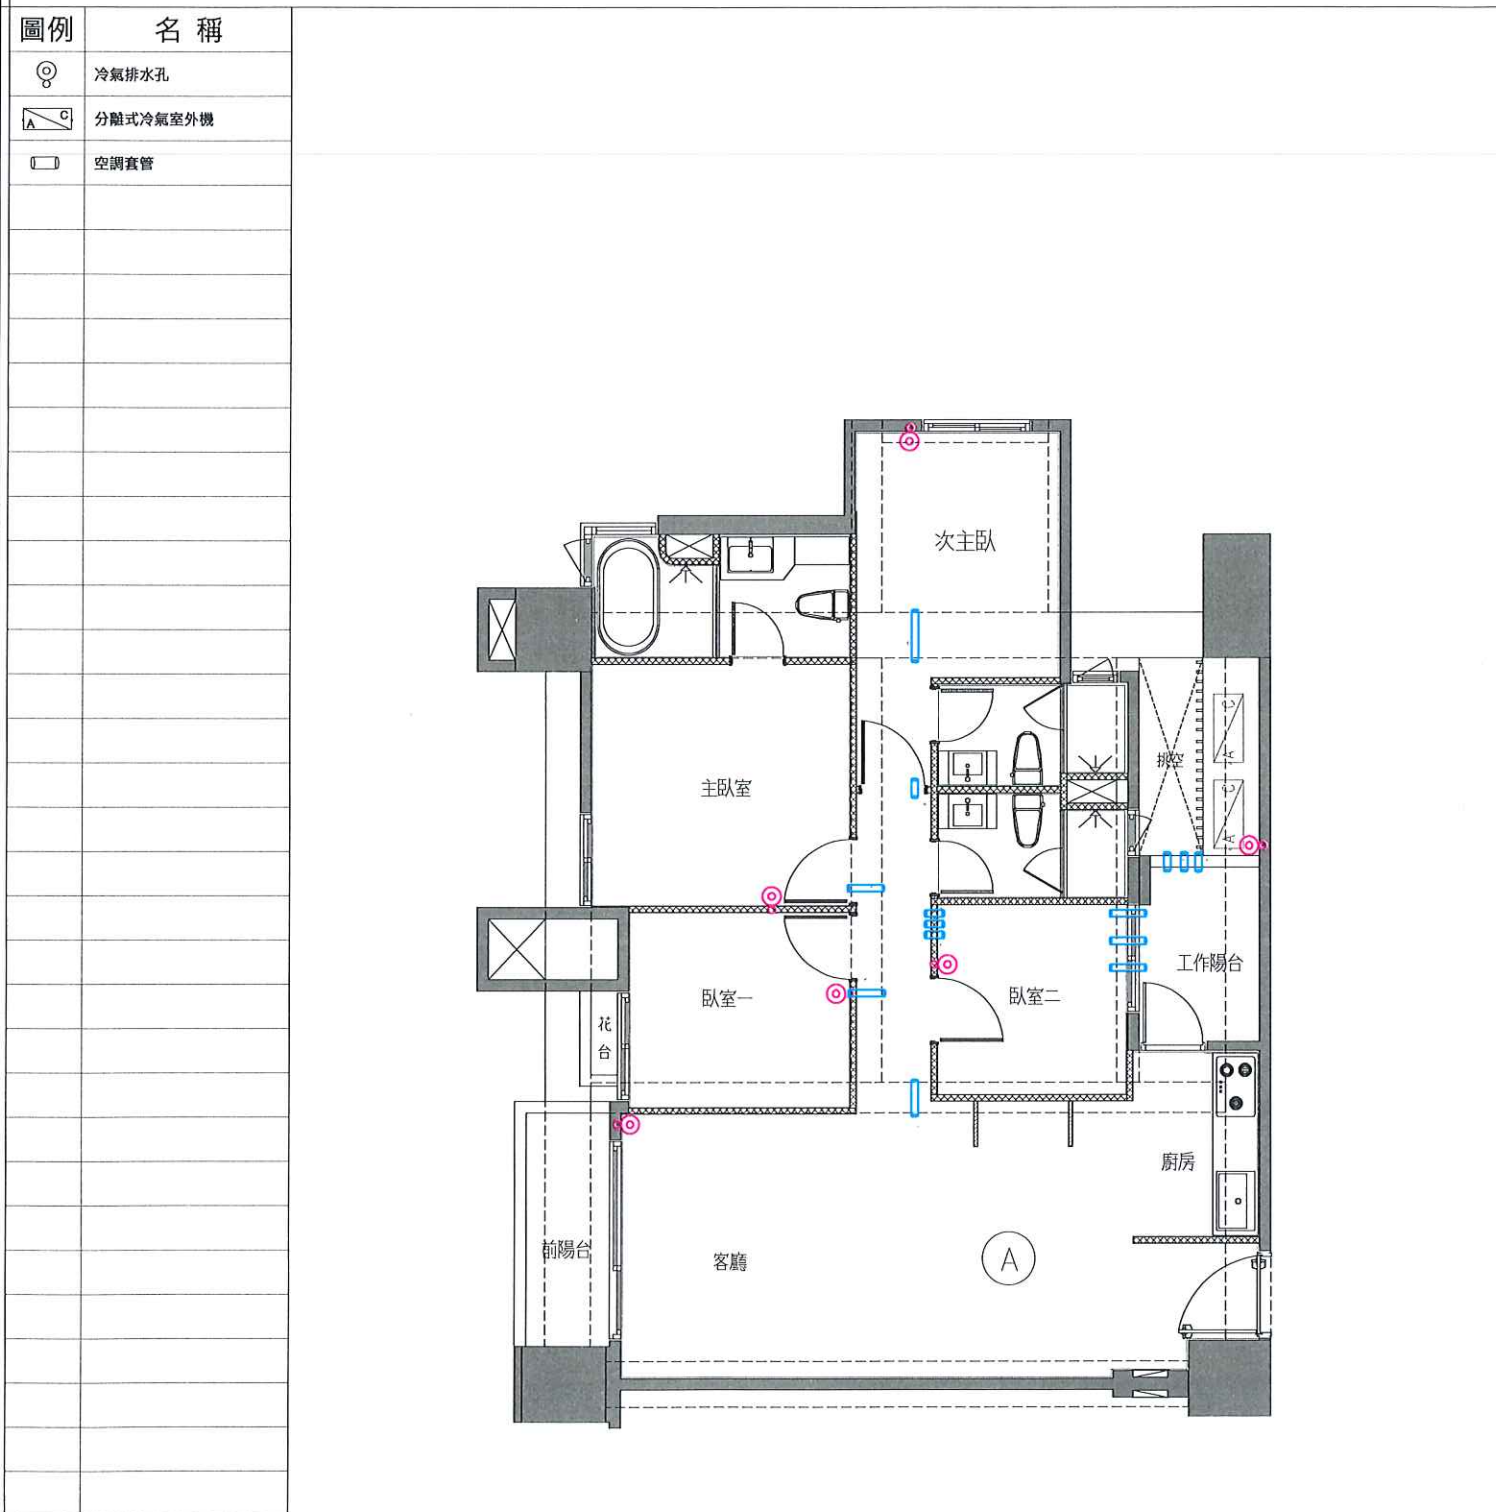

變更事項記錄：

- 1. 空調排水位移
- 2. 追減空調排水x1

A戶 冷氣套管及排水位置示意圖(套上層樑)

執行長	規劃部	客服部	工務部	客戶簽認
		 10/13 11A. 8. 19	 8/25 8/12 8/12	 年 月 日