

嘉般惠文

申請日期

年 月 日

戸別

11 樓 C 戶

客戶工程變更單

<原設計平面圖>

<變更後平面圖>

圖例	
----	--

名稱

說明：

1.本電子檔僅供參考，其尺寸為結構未裝修前尺寸，將來因裝修打底等因素，尺寸可能微調，須以實際完成之尺寸為準，竣工前，賣方保有調整水電配置及修正權力。
2.門窗標示尺寸為框外尺寸。

變更事項記錄：

1. 追減客餐廳及走道木地板

a.追加60*120玄關地磚

b.追加降噪工程

2.廚房相關變更：

a. 標配洗碗機變更為烘碗機

b.廚房水槽選色(灰)+下嵌

3.主浴相關變更：

a.地壁磚變更同客浴

b. 追減主浴智慧馬桶

c. 追減主浴浴缸

d. 追減淋浴門(保留門檻)

e 浴缸區地坪改為刻溝

4.客浴相關變更：

a 客浴地壁磚變更同主浴

b 換氣扇變更暖風機

(追加暖風機220V電源)

C.換氣扇開關取消

d. 衛浴設備全迫減(浴櫃、

面盆、龍頭、除霧鏡、

淋浴龍頭、馬桶、淋浴門

轉角籃、置物架)

5.追減臥室木門框扇x1

6. 追減浴室門門框扇x1

a.磁磚斷面裸露處後續由客

戶裝修處理

b. 門檻不可追減

*備註 1.提醒您!以上客變請留意用電量安全,勿讓室內外插座滿載同時使用。

2. 平行位移之尺寸皆有些許誤差值，以實際施工完成面為主。

執行長

規 劃 部

客 服 部

工務部

客戶簽認

C戶 建築平面圖(套上層樑)

蘇子瞻 蘇子恩

年 月 日

嘉磐惠文

申請日期

年 月 日

戶別

11 樓 C 戶

<原設計平面圖>

圖例

名稱

玄關地磚範圍

室內木地板範圍

主浴濕區磚範圍


主浴乾區磚範圍

客浴乾區磚範圍

客浴濕區磚範圍

說明：

1.本電子檔僅供參考，其尺寸為結構未裝修前尺寸，將來因裝修打底等因素，尺寸可能微調，須以實際完成之尺寸為準，竣工前，賣方保有調整水電配置及修正權力。

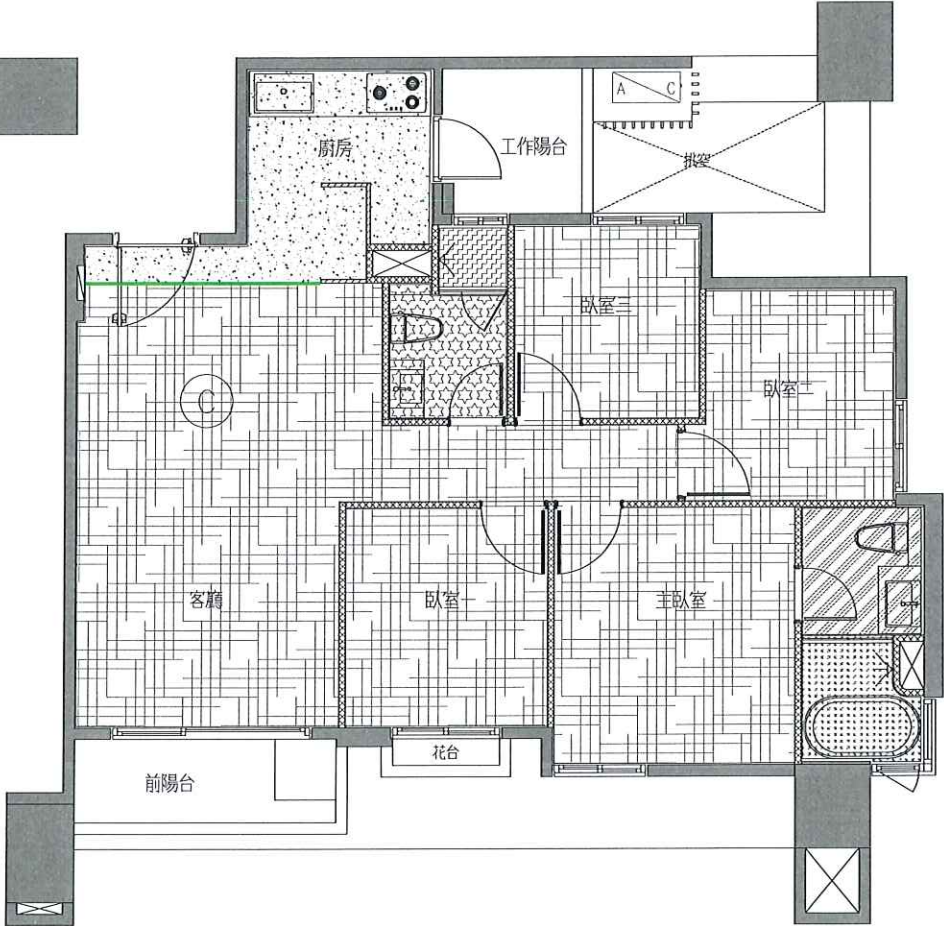

C戶 地坪材質範圍示意平面圖

客戶工程變更單

<變更後平面圖>

變更事項記錄：

1.客浴地壁磚變更同主浴

2.主浴地壁磚變更同客浴


3.追減客餐廳及走道木地板

a.追加60*120玄關地磚

b.追加降噪工程

c.客戶指定磁磚鋪設方式

4.客戶指定木地板鋪設方向

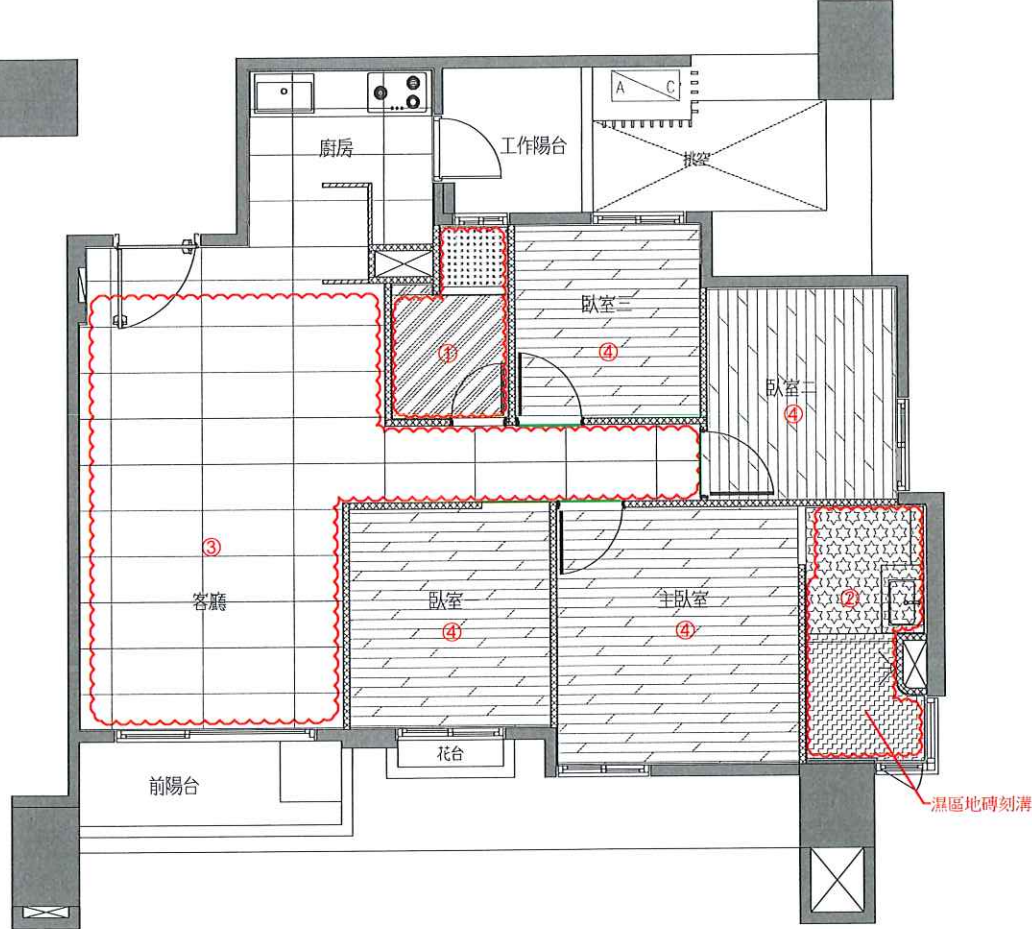

執行長	規劃部	客服部	工務部	客戶簽認
	張純圓	鄭士承 徐藝真 11.8.21	許鴻仁 陳俊揚 許富盛	蔡季婷 蔡季恩 年 月 日

嘉 磐 惠 文

申請日期	年 月 日	戶 別	11 樓 C 戶
------	-------	-----	----------

<原設計平面圖>

圖例

名稱

天花板範圍

說明：

1.本電子檔僅供參考，其尺寸為結構未裝修前尺寸，將來因裝修打底等因素，尺寸可能微調，須以實際完成之尺寸為準，竣工前，賣方保有調整水電配置及修正權力。

C戶 天花板範圍示意平面圖(套上層樑)

客戶工程變更單

<變更後平面圖>

變更事項記錄：

1.廚房側牆壁磚追減

a.烤漆玻璃追加

2.廚房天花板、立板、油漆追減

a.燈具追減x2

b.此區因管線外露，結構頂板不補油漆

執行長	規劃部	客服部	工務部	客戶簽認
-----	-----	-----	-----	------

曾建雄

張純國

鄭士承

黃俊銘

許鴻仁

陳俊揚

許富盛

徐藝真

114.8.21

侯怡安

蔡季婷


蔡季恩

年 月 日

申請日期	年 月 日	戶別	11 樓 C 戶
------	-------	----	----------


客戶工程變更單

<原設計平面圖>

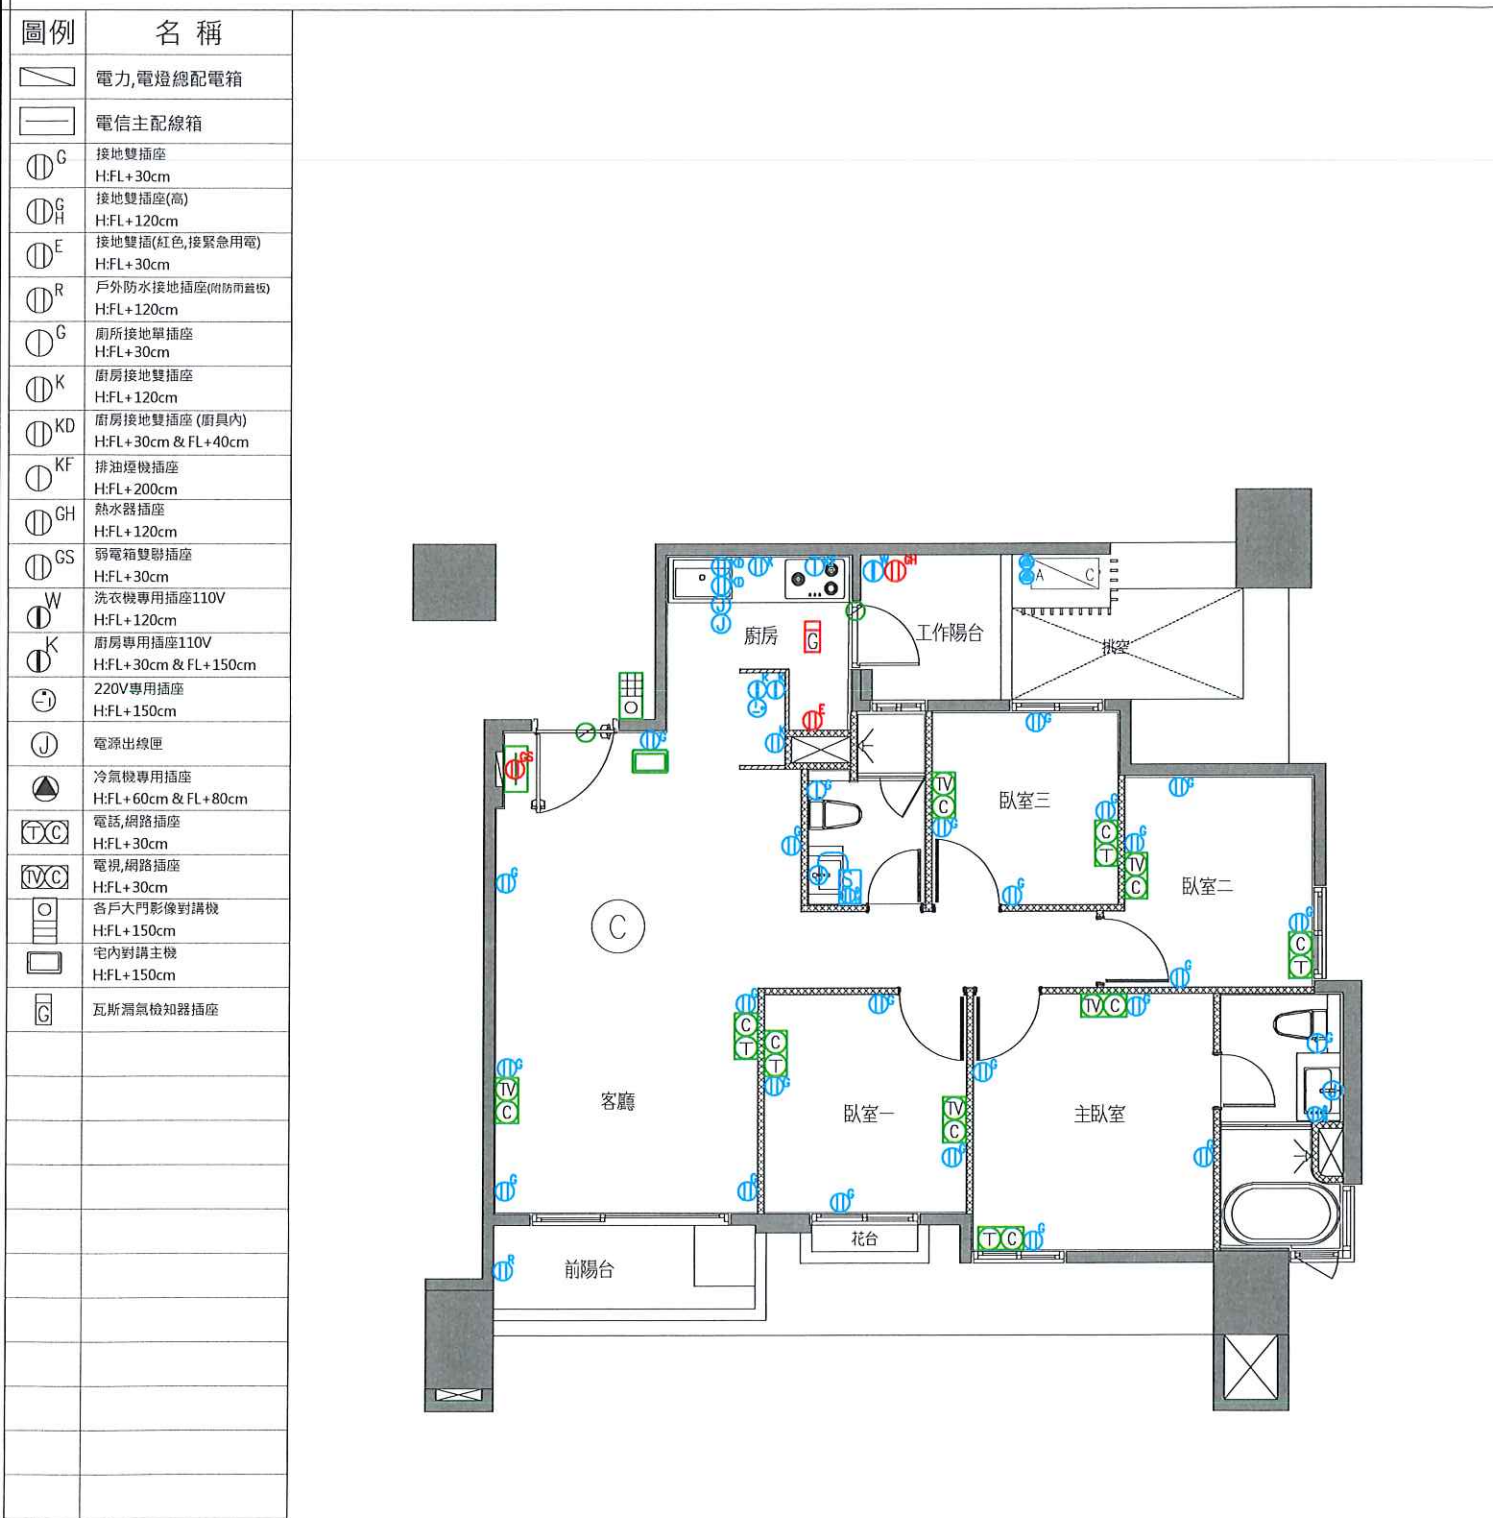

C戶 插座及弱電位置示意平面圖

<變更後平面圖>

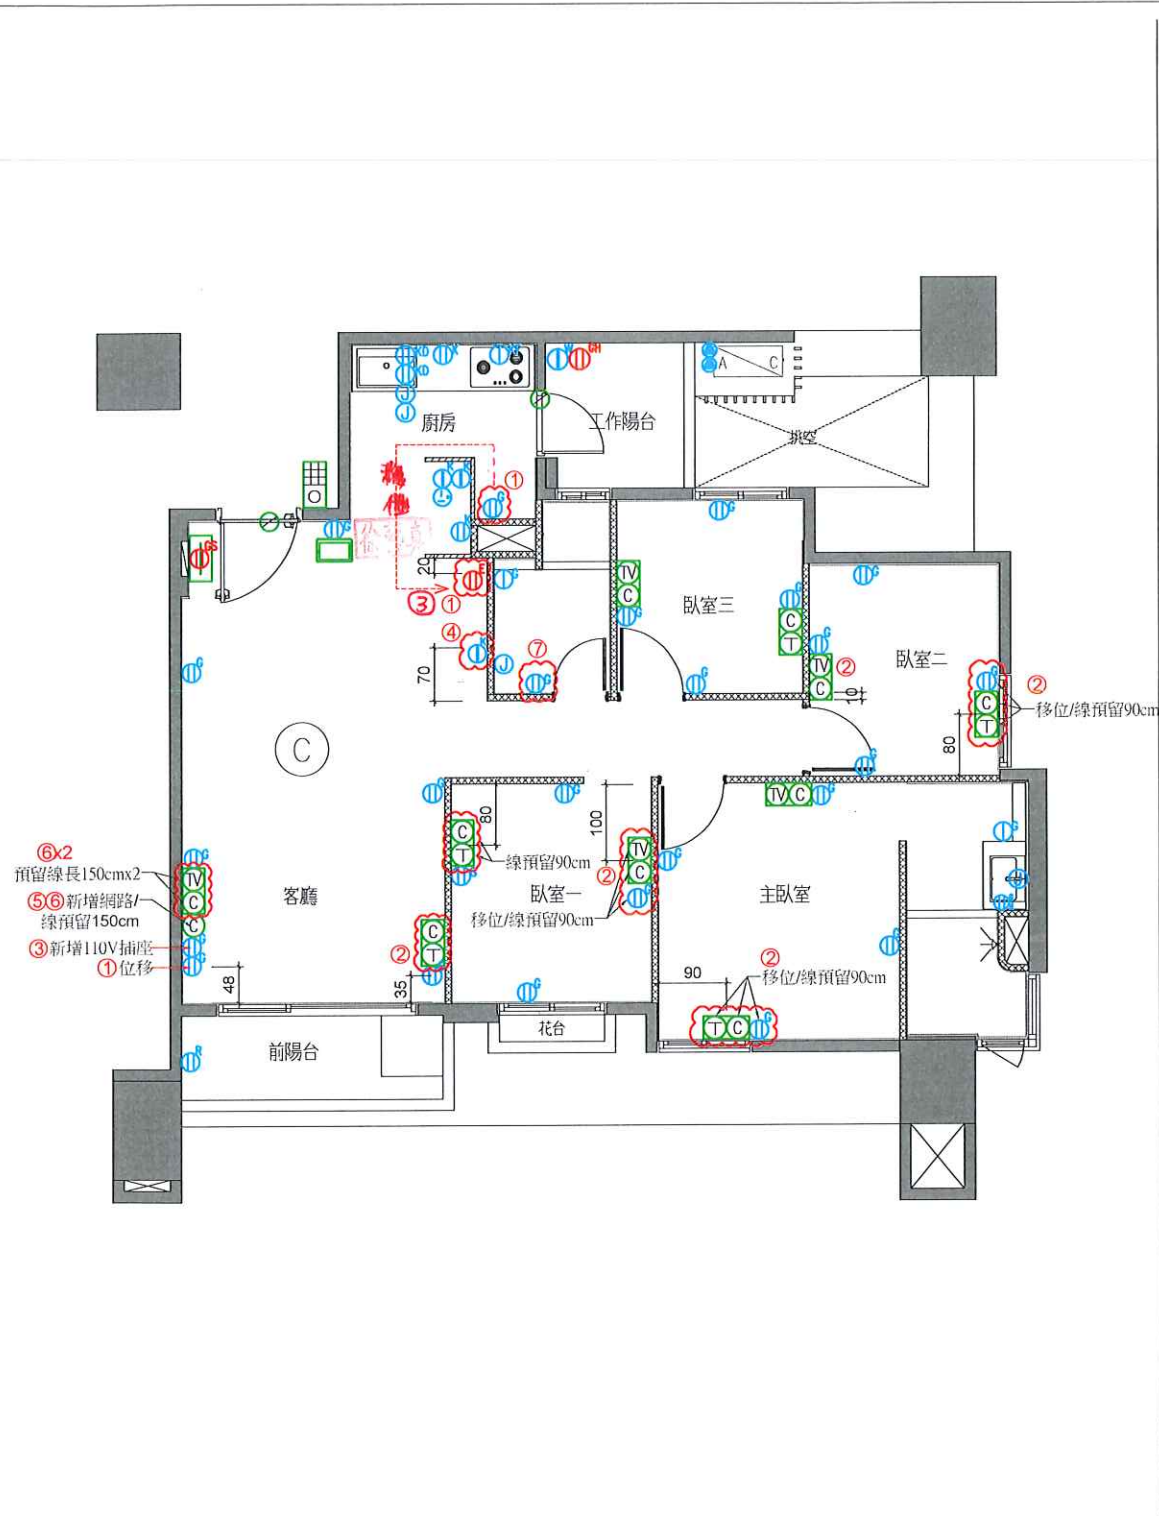

變更事項記錄：


- 1.插座位移
- 2.弱電位移
- 3.110V插座追加x1
- 4.110V專用插座追加x1
- 5.(C)網路追加x1
- 6.預留線長1.5追加x3
- 7.除霧掛鏡追減
 - a.除霧鏡開關取消

執行長	規劃部	客服部	工務部	客戶簽認
				年 月 日

嘉磐惠文

申請日期	年 月 日	戶別	11 樓 C 戶
------	-------	----	----------

<原設計平面圖>

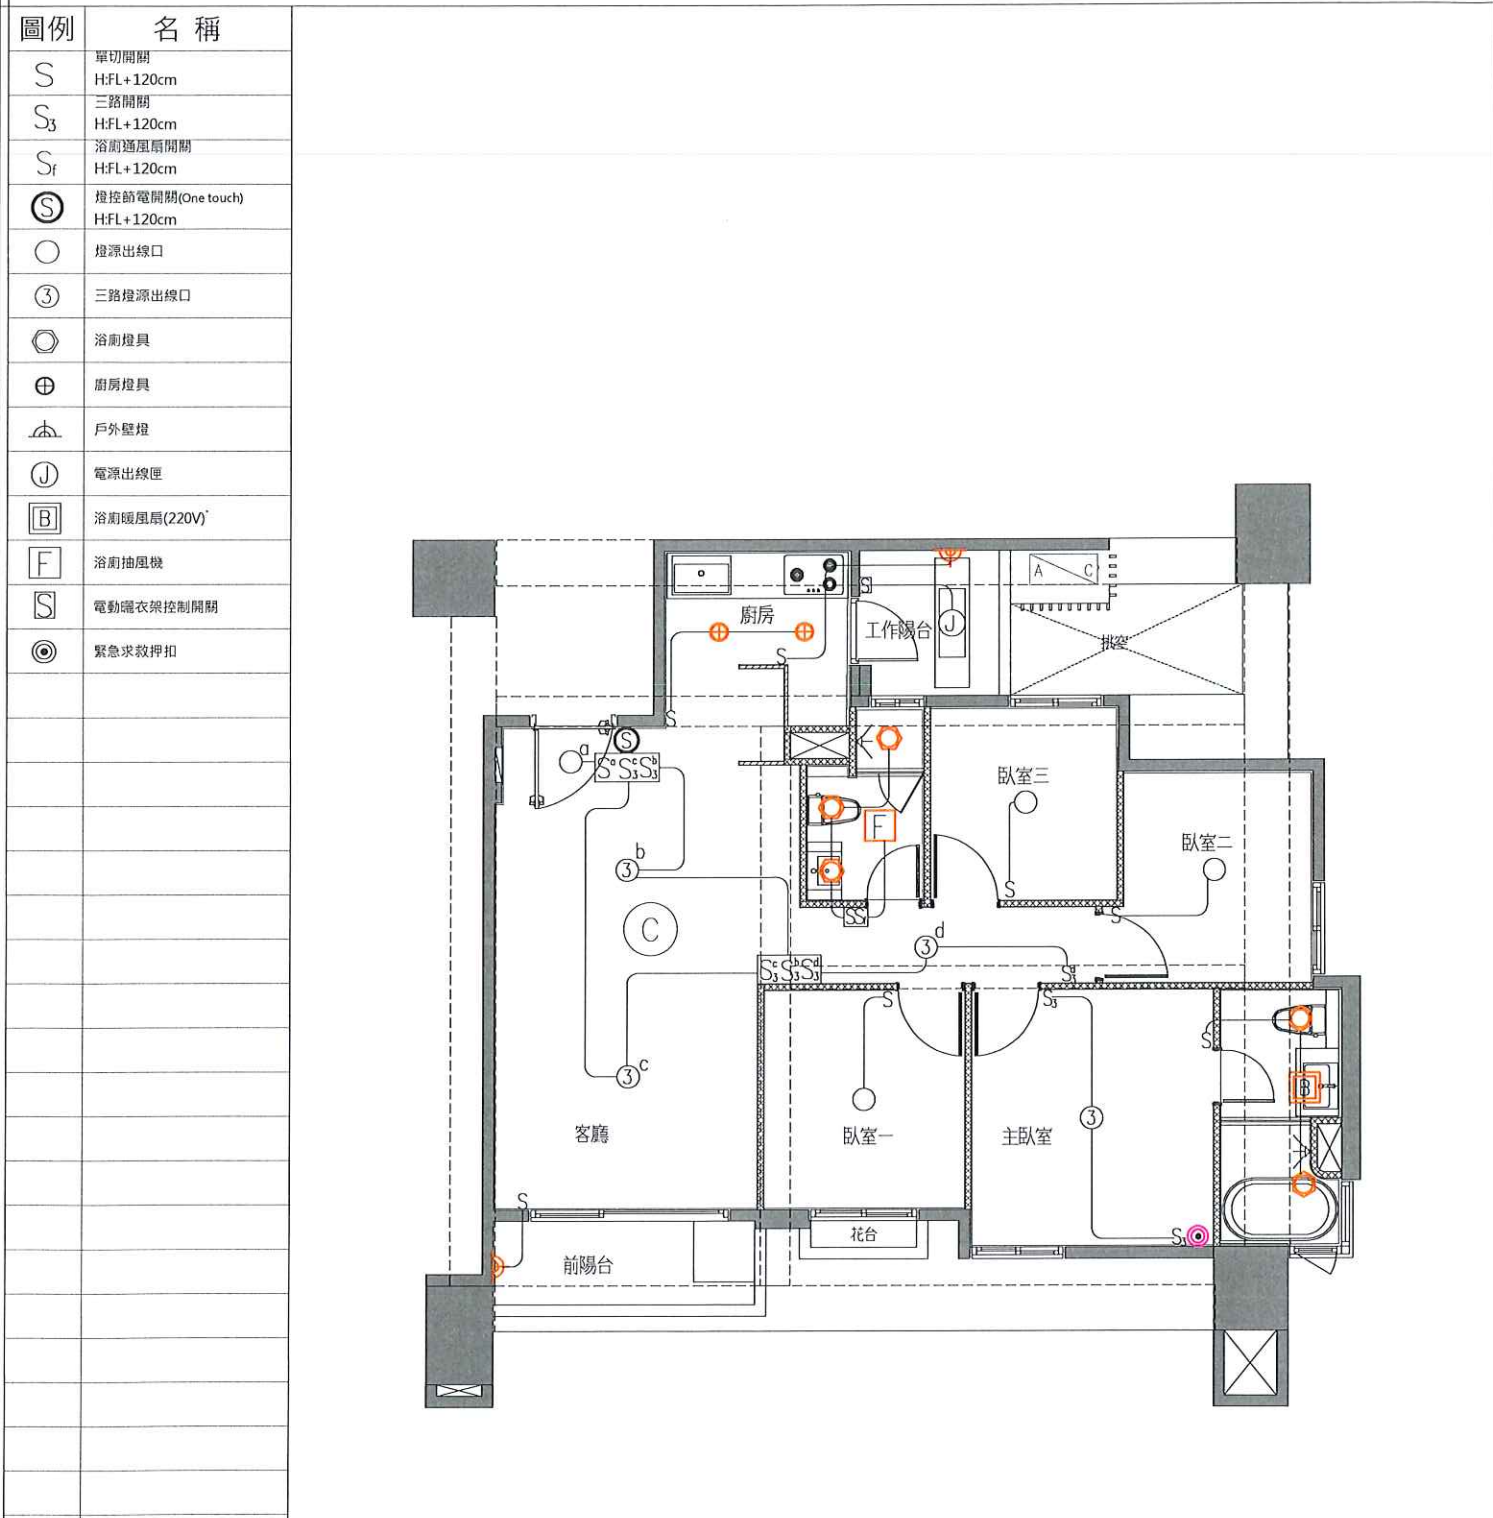

C戶 電燈開關及迴路示意圖(套上層樑)

客戶工程變更單

<變更後平面圖>

變更事項記錄：

- 1.廚房天花板、立板、油漆追減
 - a.燈具追減x2
 - b.此區因管線外露，結構頂板不補油漆
- 2.客浴換氣扇變更為暖風機
 - a.追加暖風機220V電源
 - b.換氣扇開關取消
- 3.燈具開關位移

執行長	規劃部	客服部	工務部	客戶簽認
	張純風	鄭士承 侯怡安	許鴻仁 陳俊揚 許富盛	蔡季婷 蔡季恩 年 月 日

嘉磐惠文

申請日期	年 月 日	戶別	11 樓 C 戶
------	-------	----	----------

<原設計平面圖>



C戶 給水示意平面圖

客戶工程變更單

<變更後平面圖>



執行長	規劃部	客服部	工務部	客戶簽認
				 蔡季恩 年 月 日

嘉磐惠文


申請日期

年 月 日

戶別

11 樓 C 戶


<原設計平面圖>

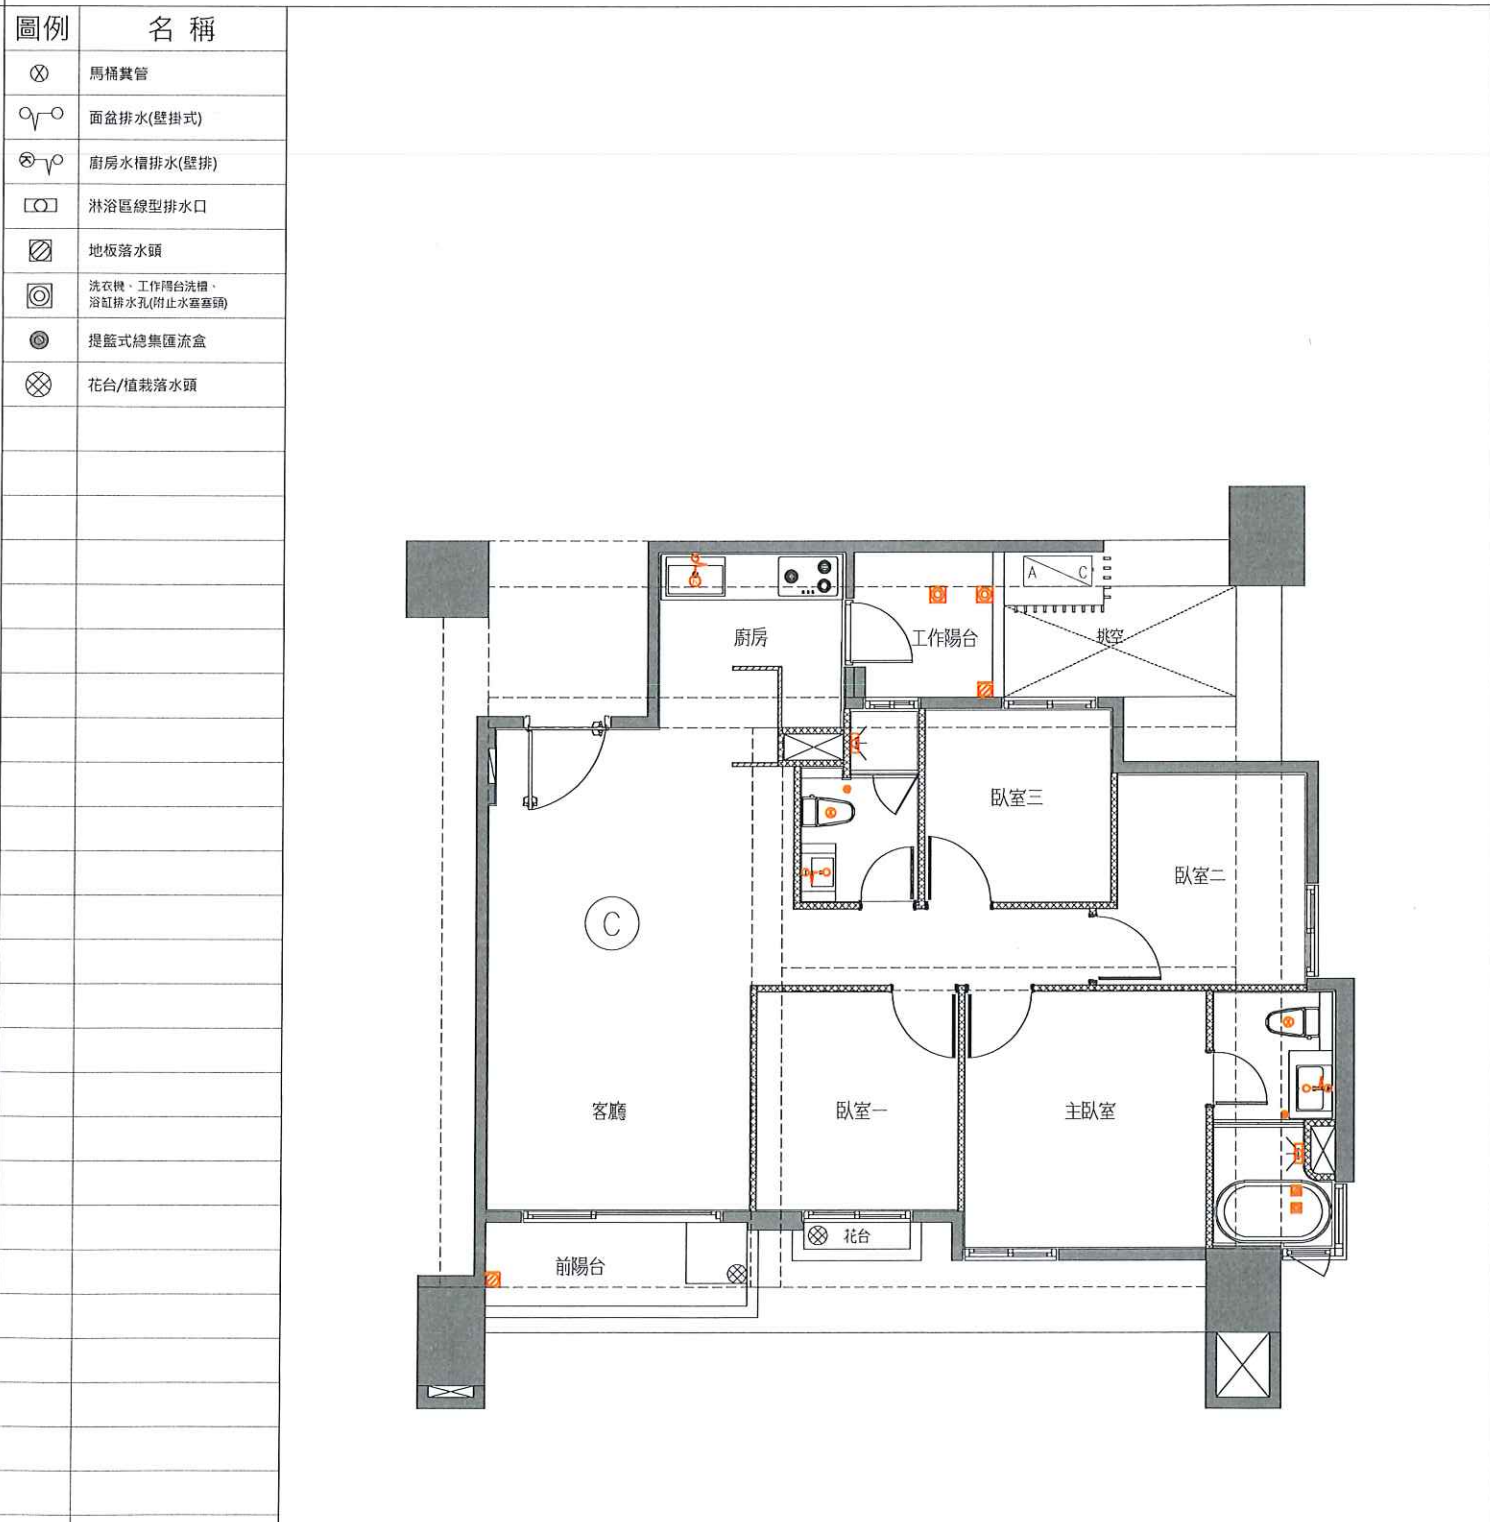

C戶 排水示意平面圖(套下層樑)

客戶工程變更單

<變更後平面圖>

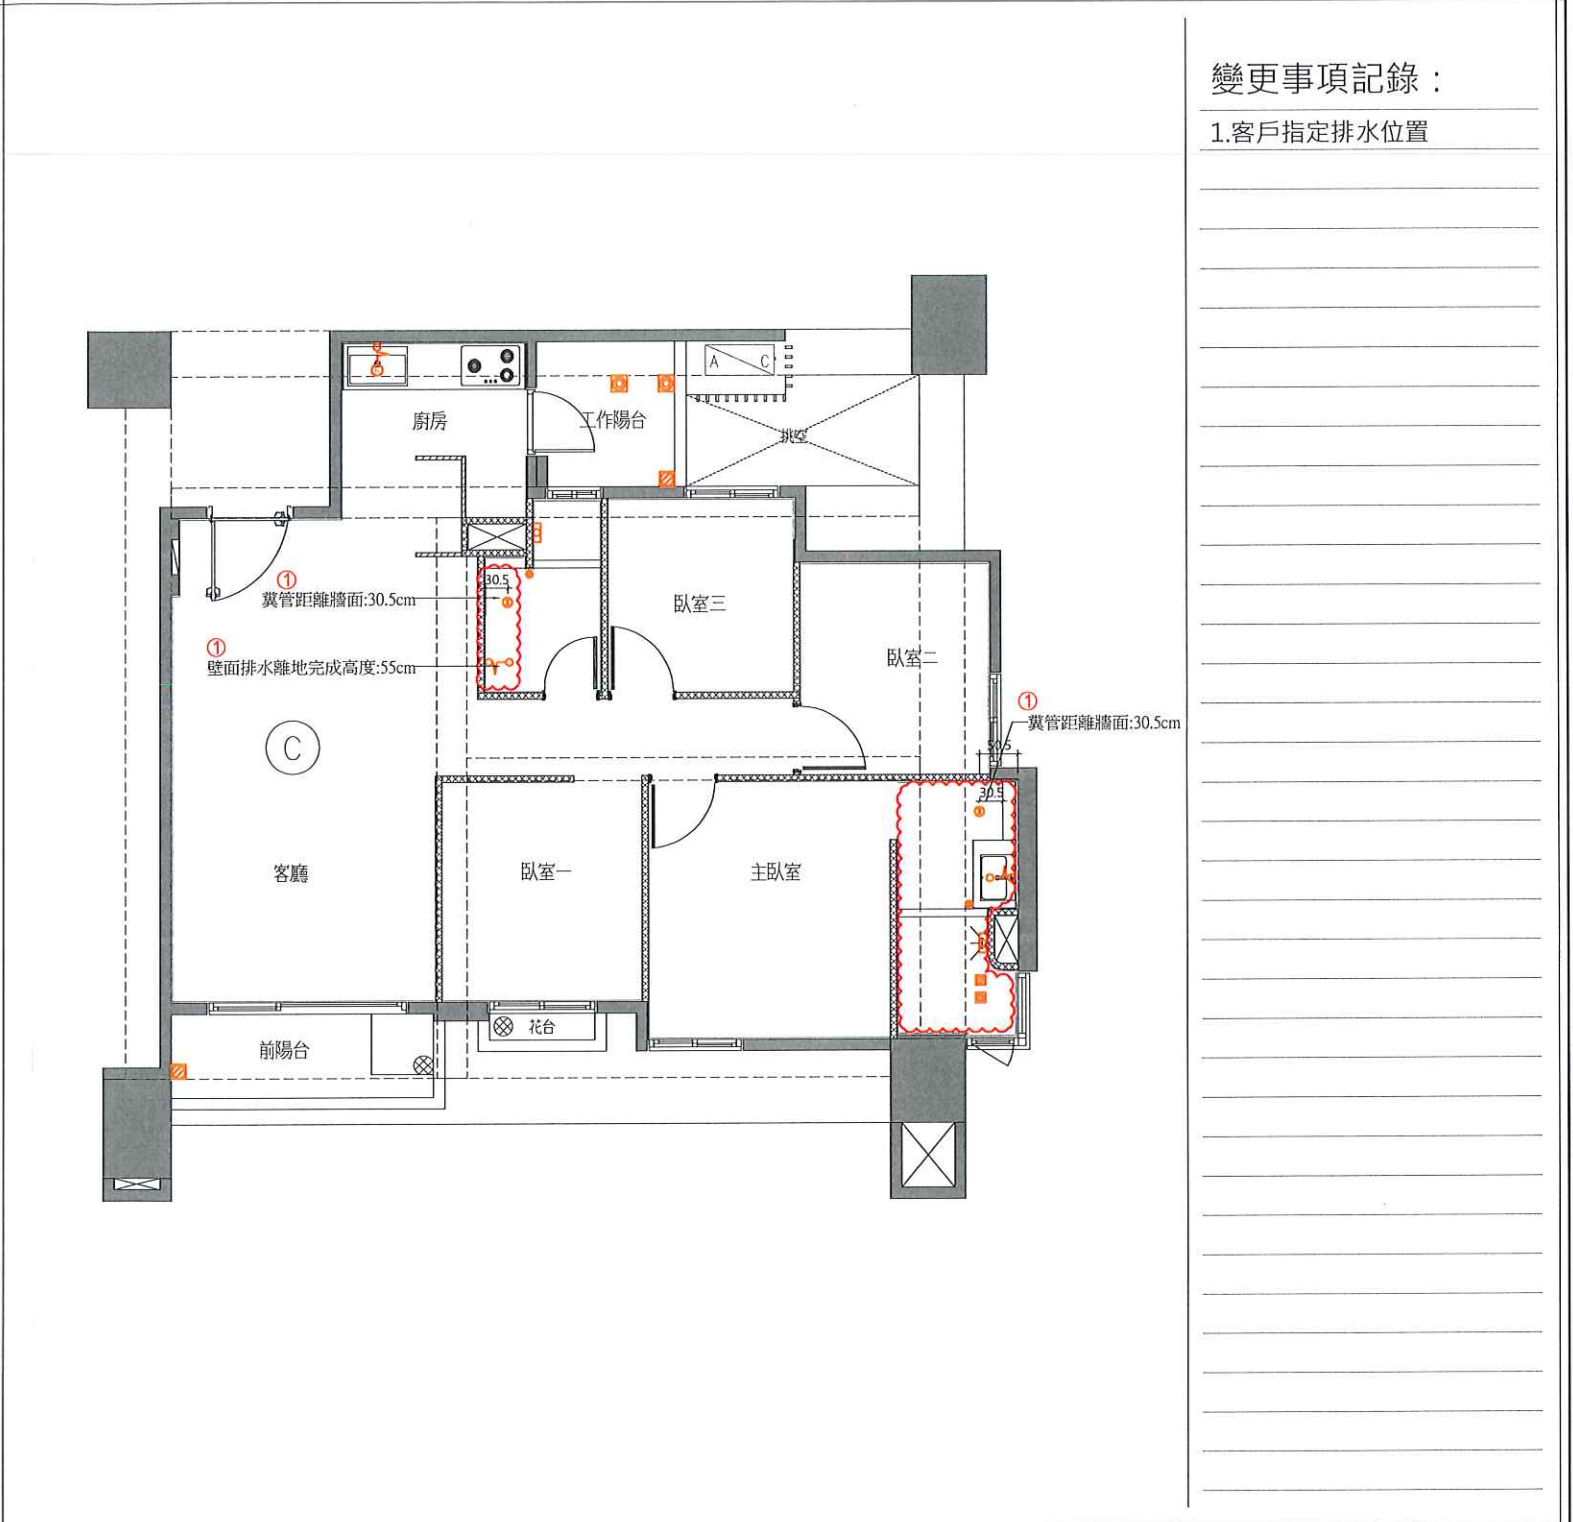


執行長	規劃部	客服部	工務部	客戶簽認
	曾鴻仁 張純鳳	鄭士承 侯藝真 10/13 侯怡安	許鴻仁 陳俊揚 許富盛	蔡季恩 蔡季恩 年 月 日

嘉磐惠文

申請日期	年 月 日	戶別	11 樓 C 戶
------	-------	----	----------


<原設計平面圖>

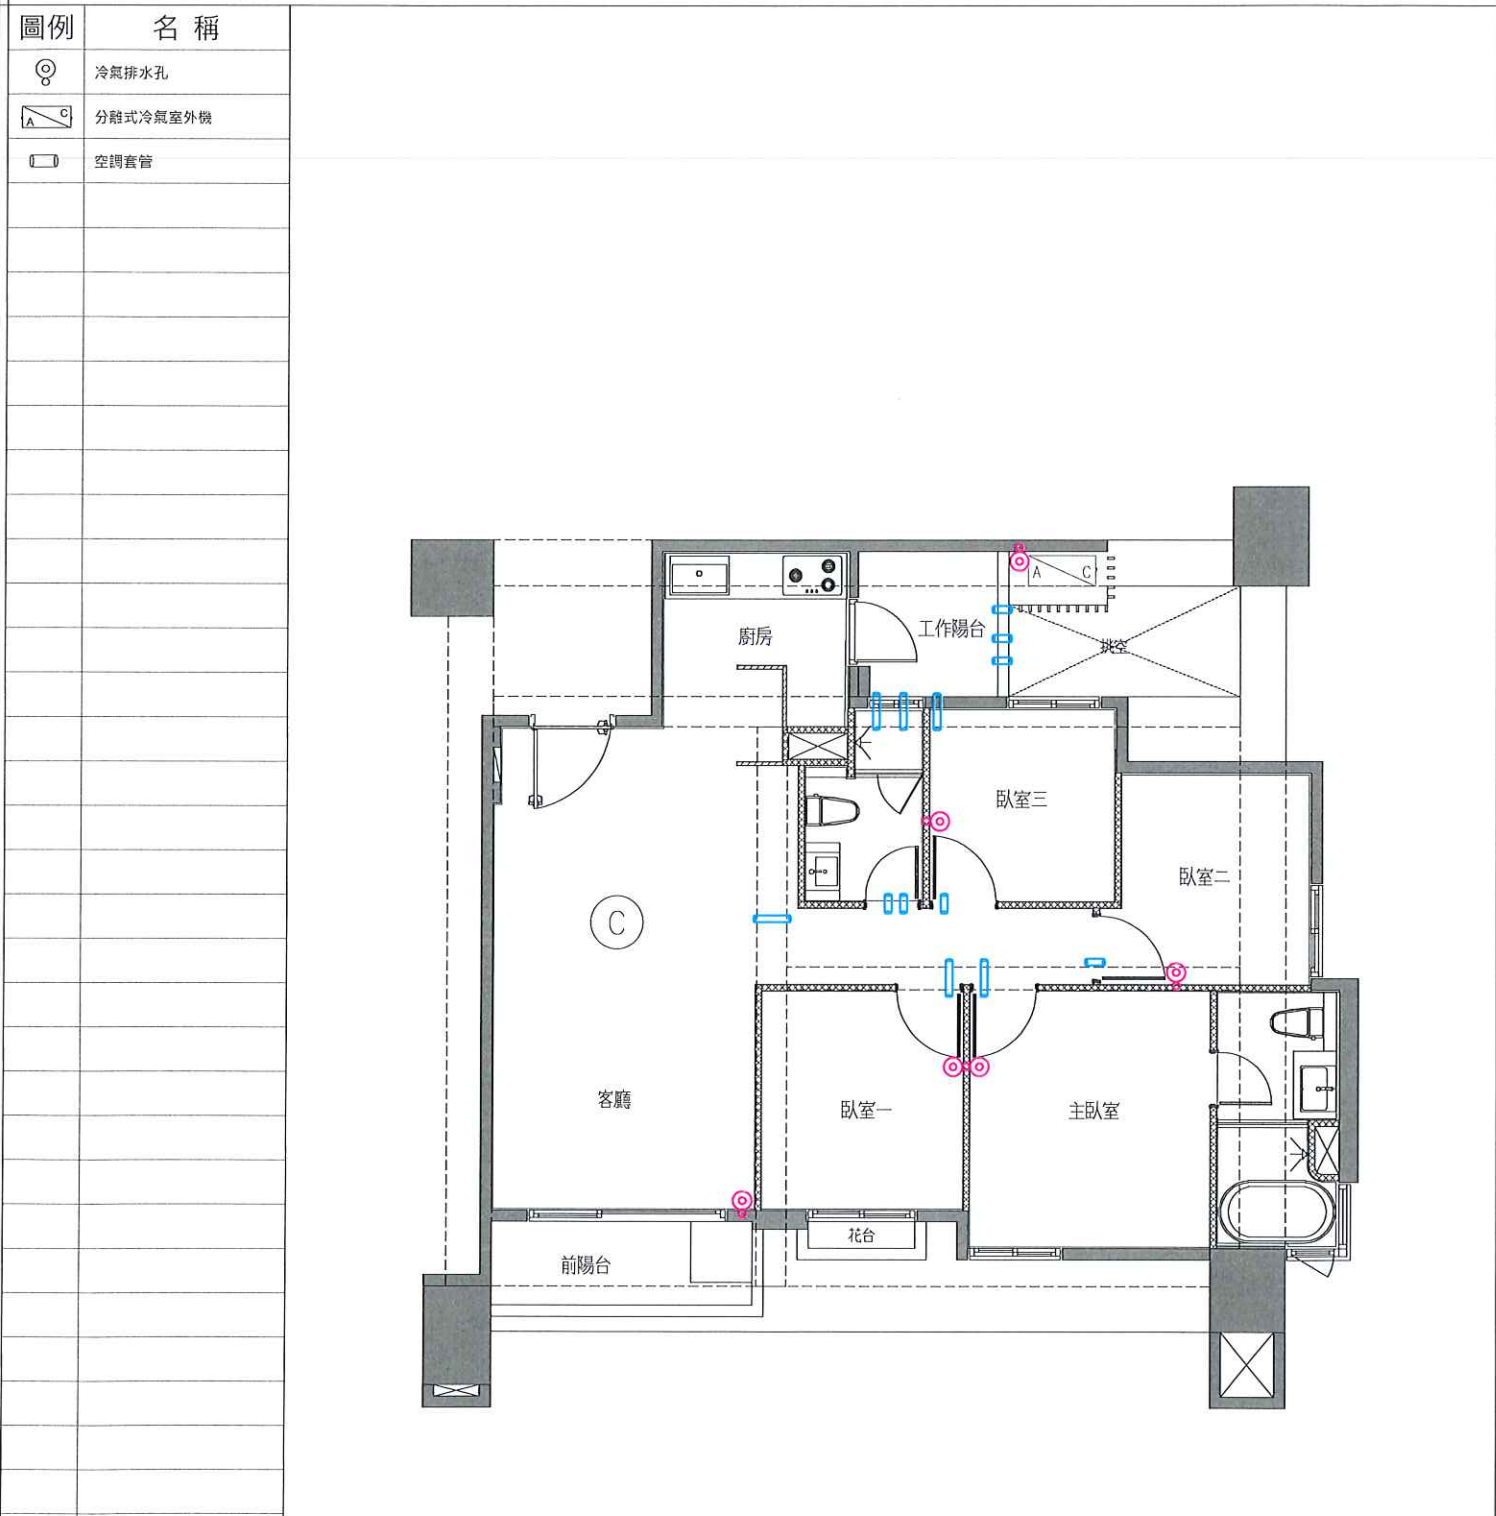

C戶 冷氣套管及排水位置示意圖(套上層樑)

客戶工程變更單

<變更後平面圖>

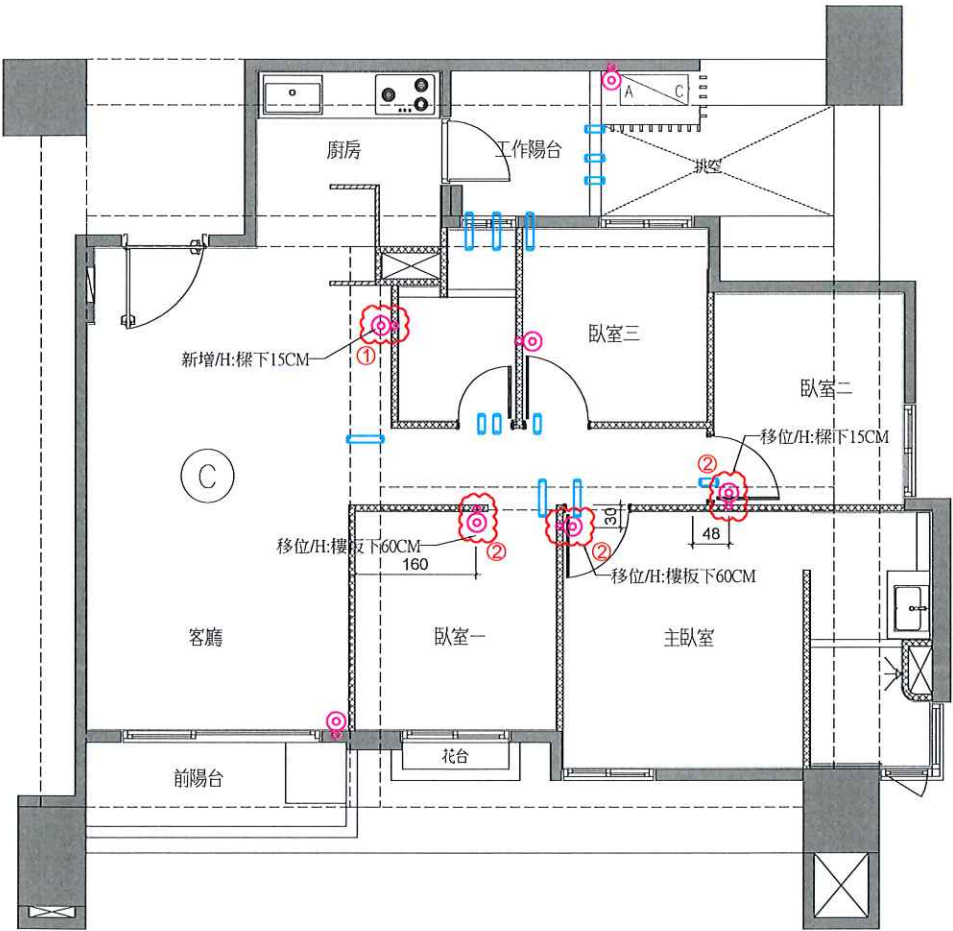

變更事項記錄：

- 1.追加空調排水
- 2.空調排水位移

執行長	規劃部	客服部	工務部	客戶簽認
	曾建興 張純鳳	黃俊傑 鄭士承 徐藝真 侯怡安	許鴻仁 陳俊揚 許富盛	蔡季恩 蔡季恩 年 月 日