

申請日期	年 月 日	戶別	11 樓 F 戶
------	-------	----	----------

<原設計平面圖>

圖例

名稱

RC結構體

濕式輕隔間牆

乾式輕隔間牆

說明：

1.本電子檔僅供參考，其尺寸為結構未裝修前尺寸，將來因裝修打底等因素，尺寸可能微調，須以實際完成之尺寸為準，竣工前，賣方保有調整水電配置及修正權力。

2.門窗標示尺寸為框外尺寸。

F戶 建築平面圖(套上層樑)

客戶工程變更單

<變更後平面圖>

變更事項記錄：

1.輕隔間、油漆範圍變更

2.廚具變更包含：

a.一字型廚具、電器櫃

及其附屬廚房設備全退

b.烤漆玻璃追減

c.磁磚範圍追加

d.天花板、立板、油漆追減

3.主浴變更包含：

a.浴缸(含開關、給水、排水)追減

b.馬賽克變更浴室壁磚

c.管道間變更壁磚加工費追加

d.乾區60*120地磚追加

e.濕區30*60地磚追減

4.客浴變更包含：

a.地壁磚變更主浴地壁磚

b.馬桶變更主浴馬桶

6.全室內升級防霾紗窗

*備註 1.提醒您!以上客變請留意用電量安全，勿讓室內外插座滿載同時使用。

2.平行位移之尺寸皆有些許誤差值，以實際施工完成面為主。

執行長	規劃部	客服部	工務部	客戶簽認
	張純鳳	鄭士承 徐藝真 114. 9. 02	許鴻仁 陳俊揚 許富盛	黃靖庭 年 月 日

申請日期	年 月 日	戶別	11 樓 F 戶
------	-------	----	----------

客戶工程變更單

<原設計平面圖>

圖例

名稱

玄關地磚範圍

室內木地板範圍

主浴濕區磚範圍

主浴乾區磚範圍

客浴乾區磚範圍

客浴濕區磚範圍

說明：

1.本電子檔僅供參考，其尺寸為結構未裝修前尺寸，將來因裝修打底等因素，尺寸可能微調，須以實際完成之尺寸為準，竣工前，賣方保有調整水電配置及修正權力。

主臥室 臥室 客廳 花台 前陽台 臥室二 廚房 工作陽台 排空

F戶 地坪材質範圍示意平面圖

<變更後平面圖>

刻溝方向如圖
已告知磁磚因排水
會有高低差之疑慮

變更事項記錄：

1.室內地磚變更包含：

- a.玄關、廚房地磚範圍變更
- b.木地板範圍變更
- c.降躁範圍變更

2.主浴變更包含：

- a.浴缸(含開關、給水、排水)追減
- b.馬賽克變更浴室壁磚
- c.管道間變更壁磚加工費追加
- d.乾區60*120地磚追加
- e.濕區30*60地磚追減

3.客浴變更包含：

- a.地壁磚變更主浴地壁磚
- b.馬桶變更主浴馬桶

3.

4.

執行長	規劃部	客服部	工務部	客戶簽認
		 黃俊銘 鄭士承 徐藝真 114. 9. 02	 許鴻仁 陳俊揚 許富盛	 黃錦庭 年 月 日

申請日期	年 月 日	戶別	11 樓 F 戶
------	-------	----	----------

客戶工程變更單

<原設計平面圖>

<變更後平面圖>

圖例

名稱

天花板範圍

說明：

1.本電子檔僅供參考，其尺寸為結構未裝修前尺寸，將來因裝修打底等因素，尺寸可能微調，須以實際完成之尺寸為準，竣工前，賣方保有調整水電配置及修正權力。

變更事項記錄：

1.廚具變更包含：

- a.一字型廚具、電器櫃及其附屬廚房設備全退
- b.烤漆玻璃追減
- c.磁磚範圍追加
- d.天花板、立板、油漆追減

2.

3.

4.

F戶 天花板範圍示意平面圖(套上層樑)

執行長	規劃部	客服部	工務部	客戶簽認
	張純鳳	黃俊銘 鄭士承 徐藝真 11/9.02 10/13 侯怡安	許鴻仁 陳俊揚 許富盛	黃靖庭 年 月 日

申請日期	年 月 日	戶別	11 樓 F 戶
------	-------	----	----------


<原設計平面圖>



F戶 插座及弱電位置示意平面圖


客戶工程變更單

<變更後平面圖>

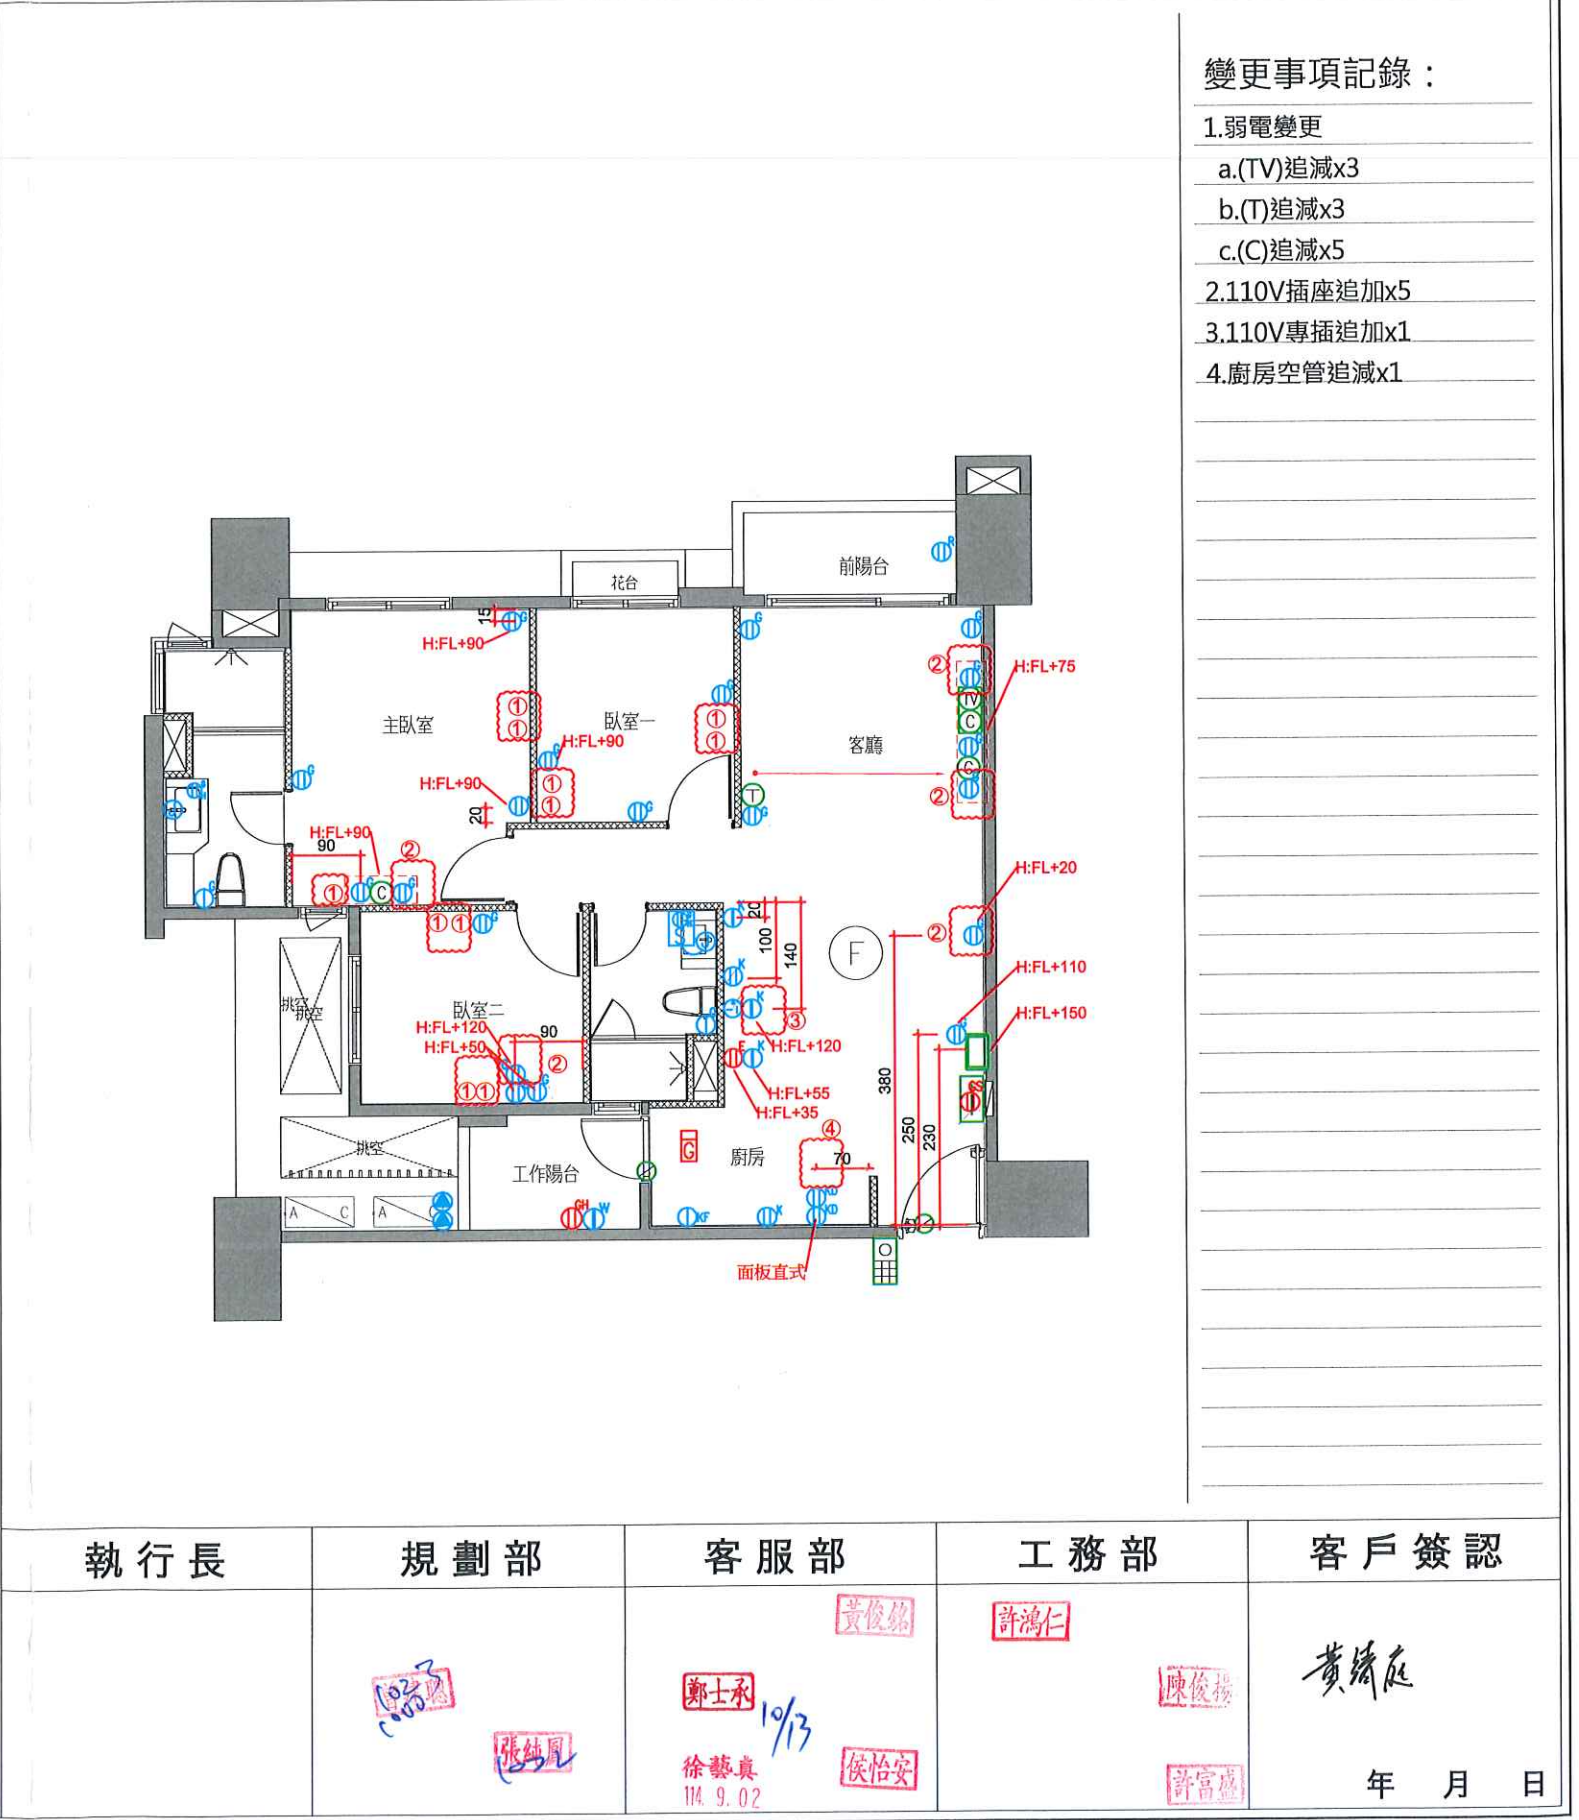

申請日期	年 月 日	戶別	11 樓 F 戶
------	-------	----	----------


<原設計平面圖>

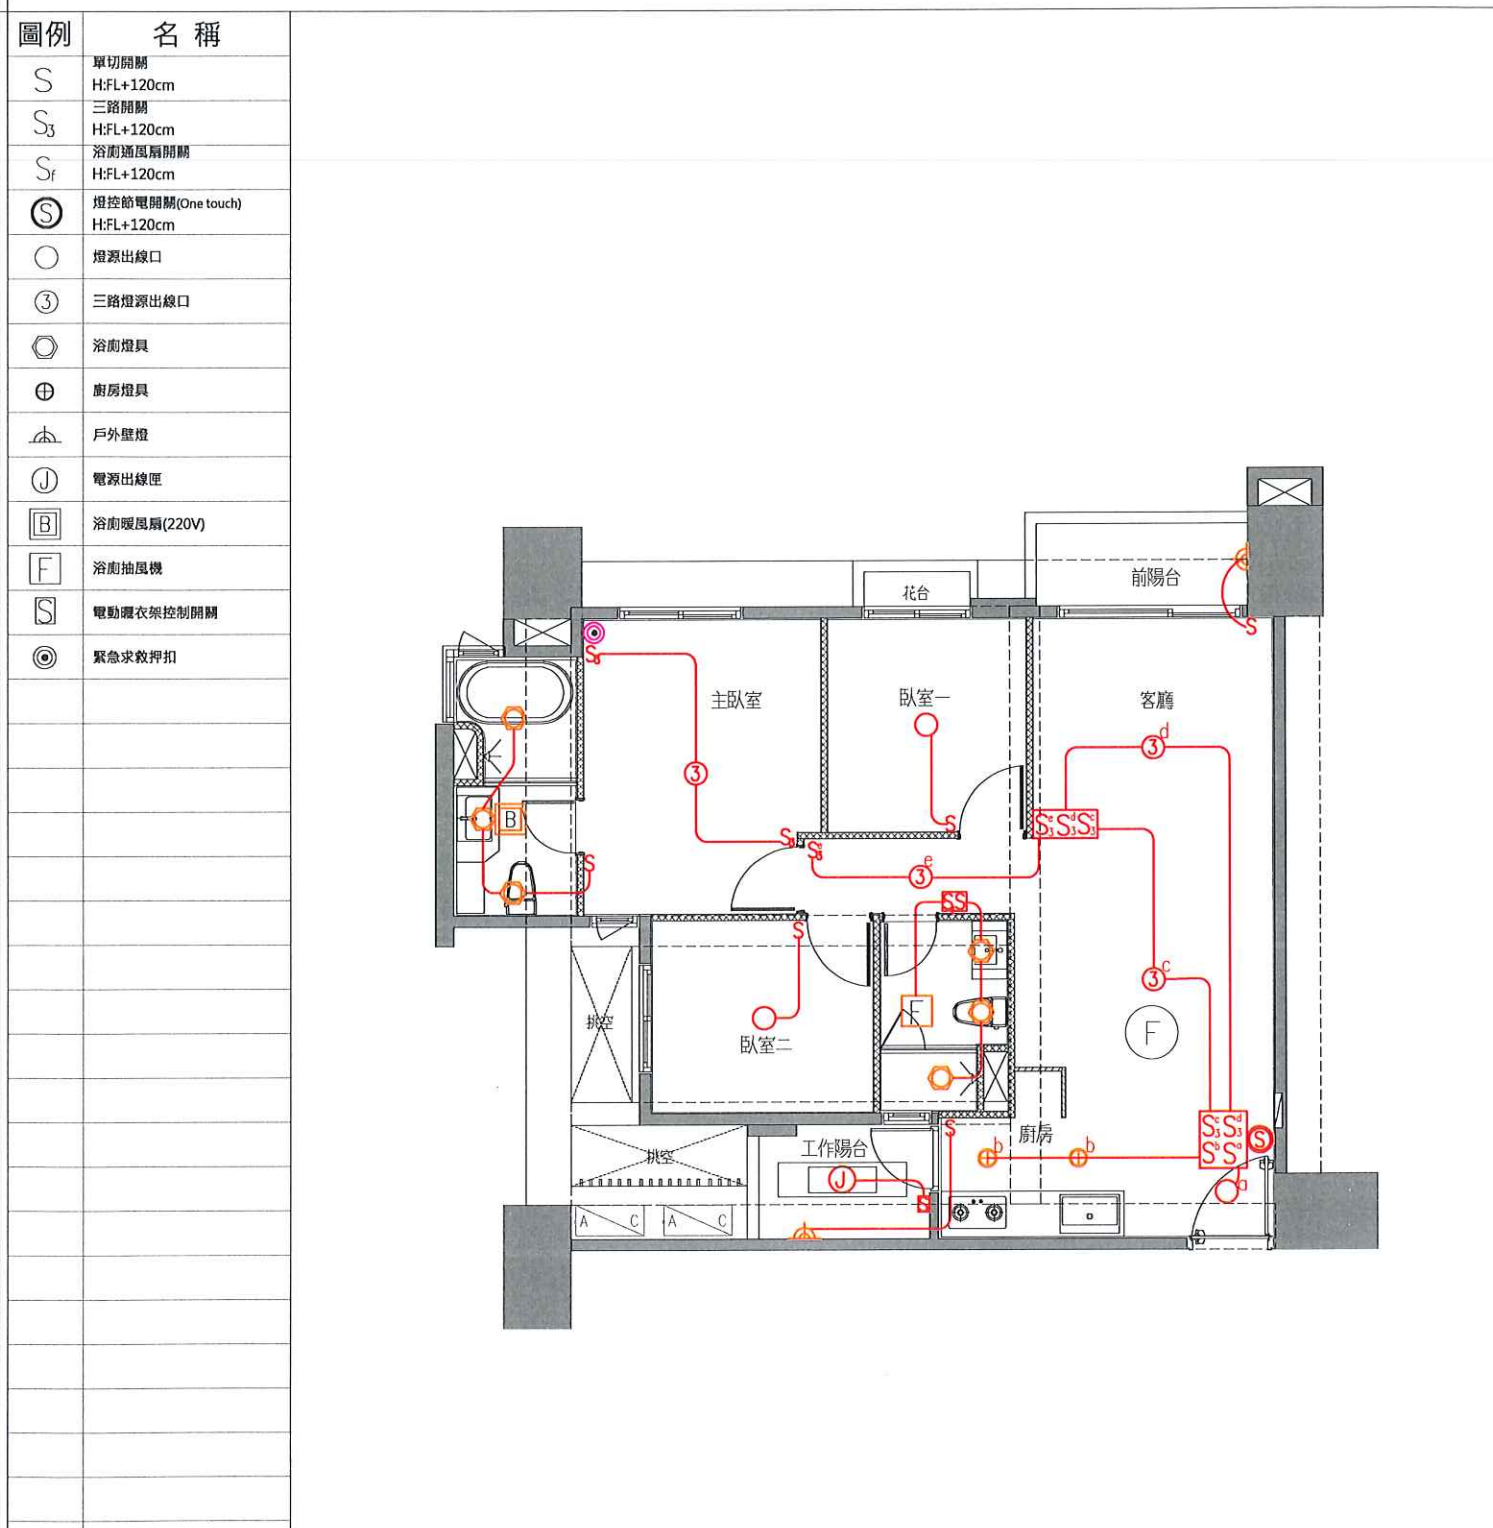

F戶 電燈開關及迴路示意圖(套上層樑)

客戶工程變更單


<變更後平面圖>

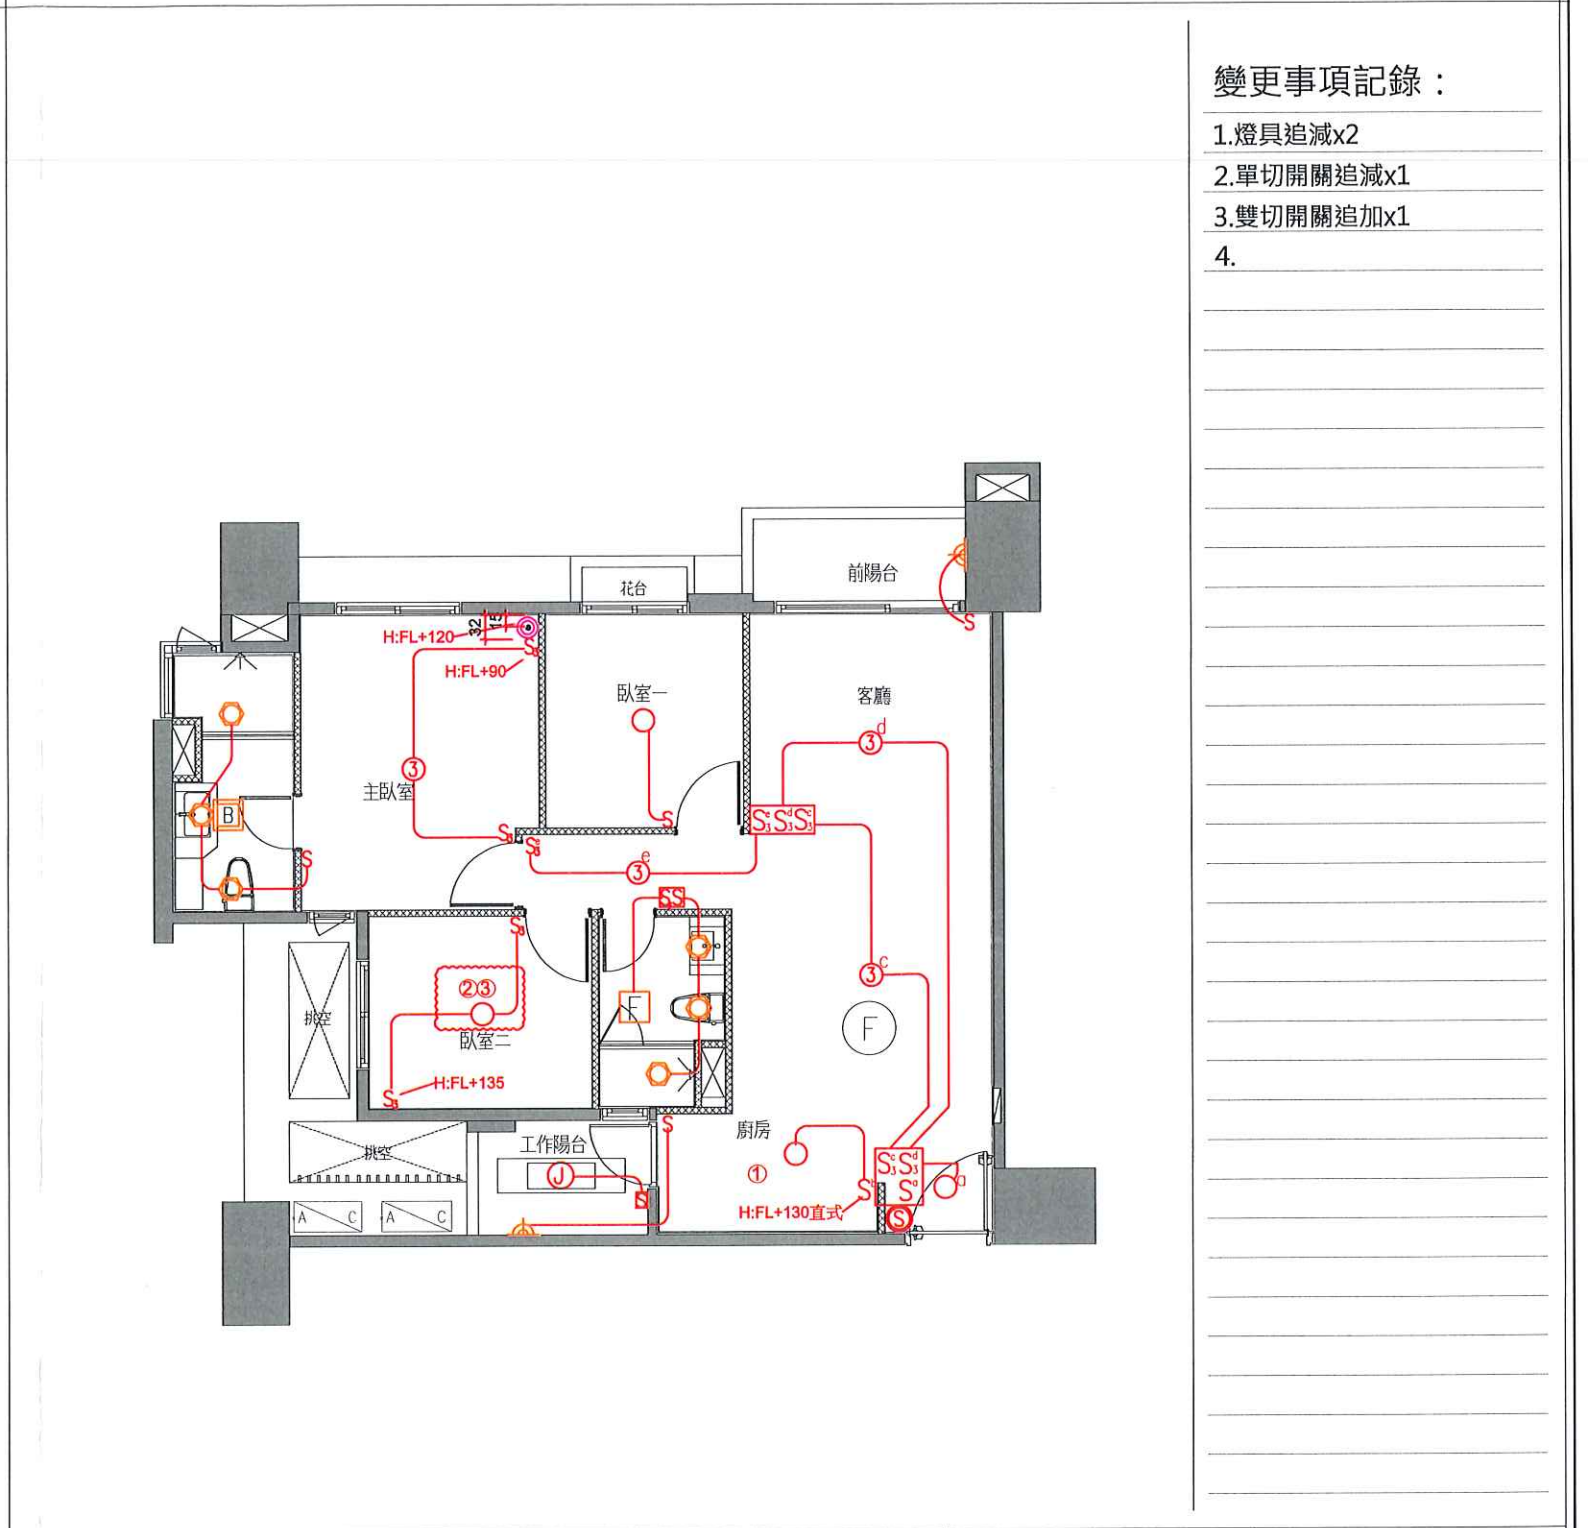

執行長	規劃部	客服部	工務部	客戶簽認
		 徐藝真 114. 9. 02	 	 年 月 日

申請日期	年 月 日	戶別	11 樓 F 戶
------	-------	----	----------

<原設計平面圖>

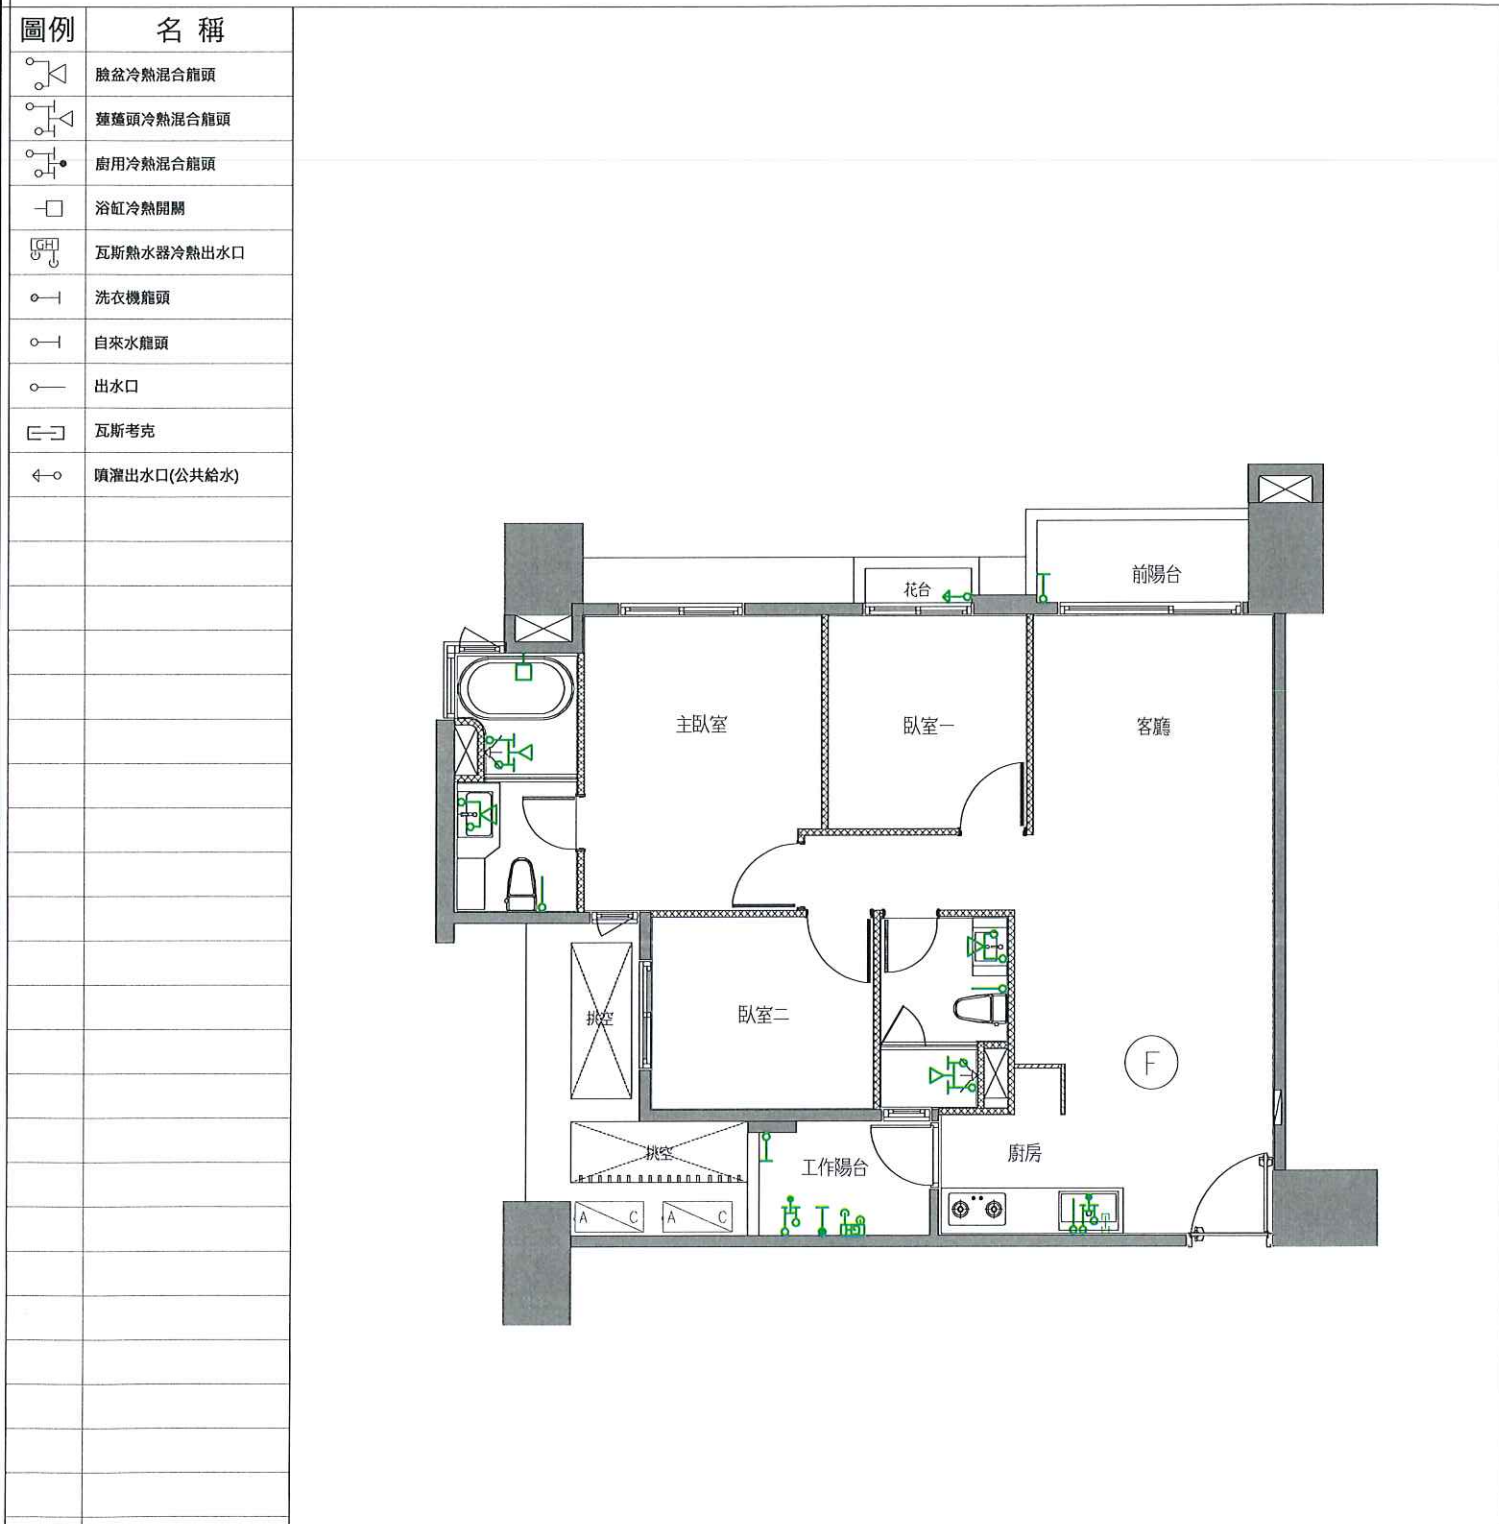

F戶 給水示意平面圖

客戶工程變更單

<變更後平面圖>




執行長	規劃部	客服部	工務部	客戶簽認
		 鄭士承 徐藝真 114. 9. 02	 許鴻仁 陳俊揚 許富強	 黃靖庭 年 月 日

申請日期	年 月 日	戶別	11 樓 F 戶
------	-------	----	----------

客戶工程變更單

<原設計平面圖>

<變更後平面圖>

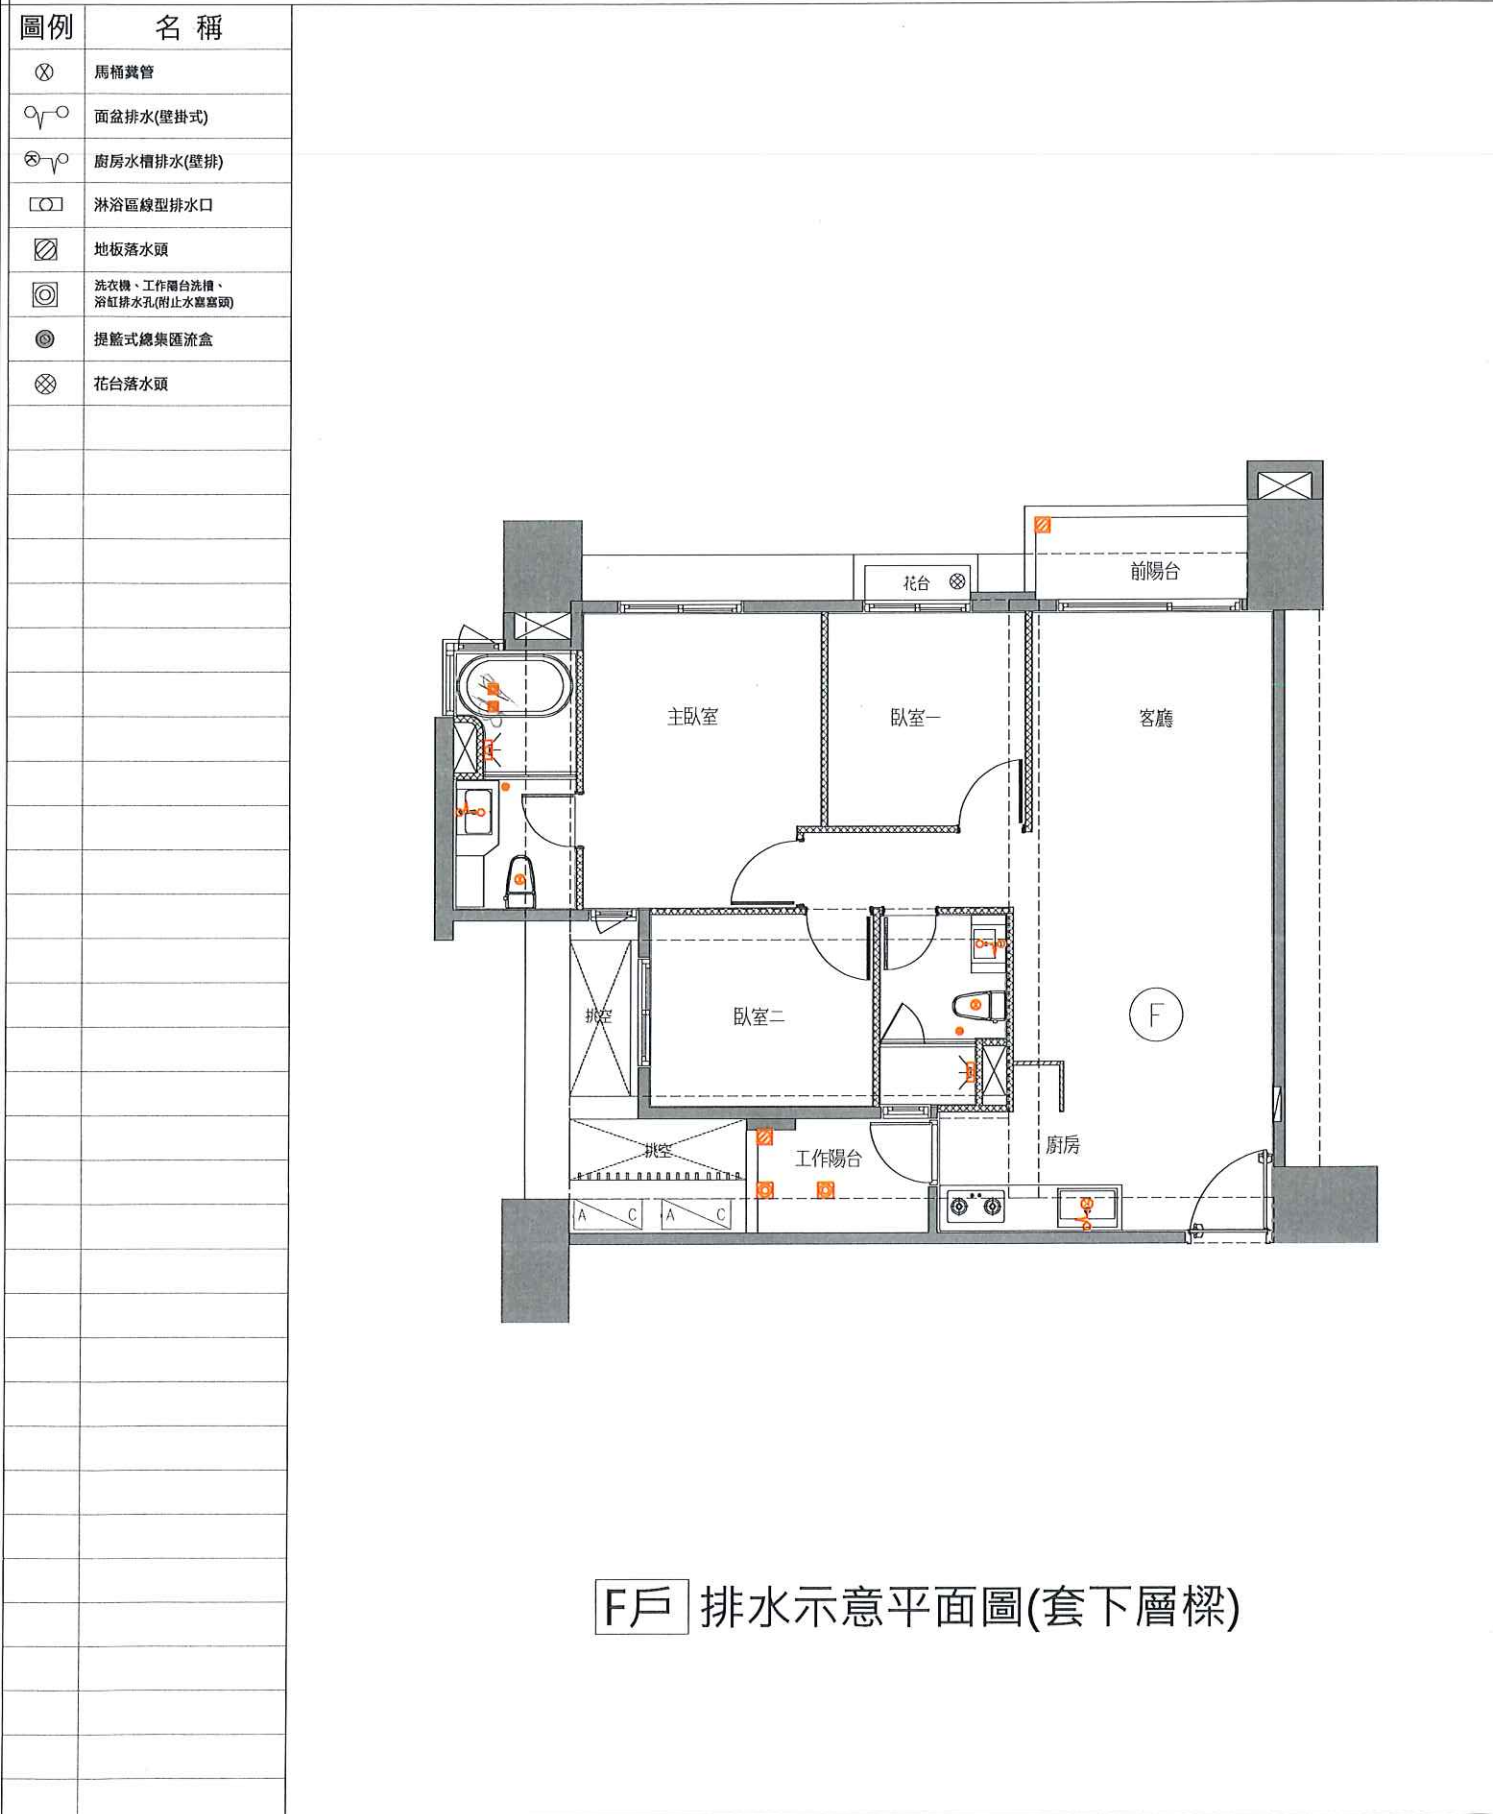

嘉磐惠文

申請日期

年

月

戸別

11


樓 F 戶

客戶工程變更單

<原設計平面圖>

＜變更後平面圖＞

圖例	名稱
	冷氣排水孔
	分離式冷氣室外機
	空調套管

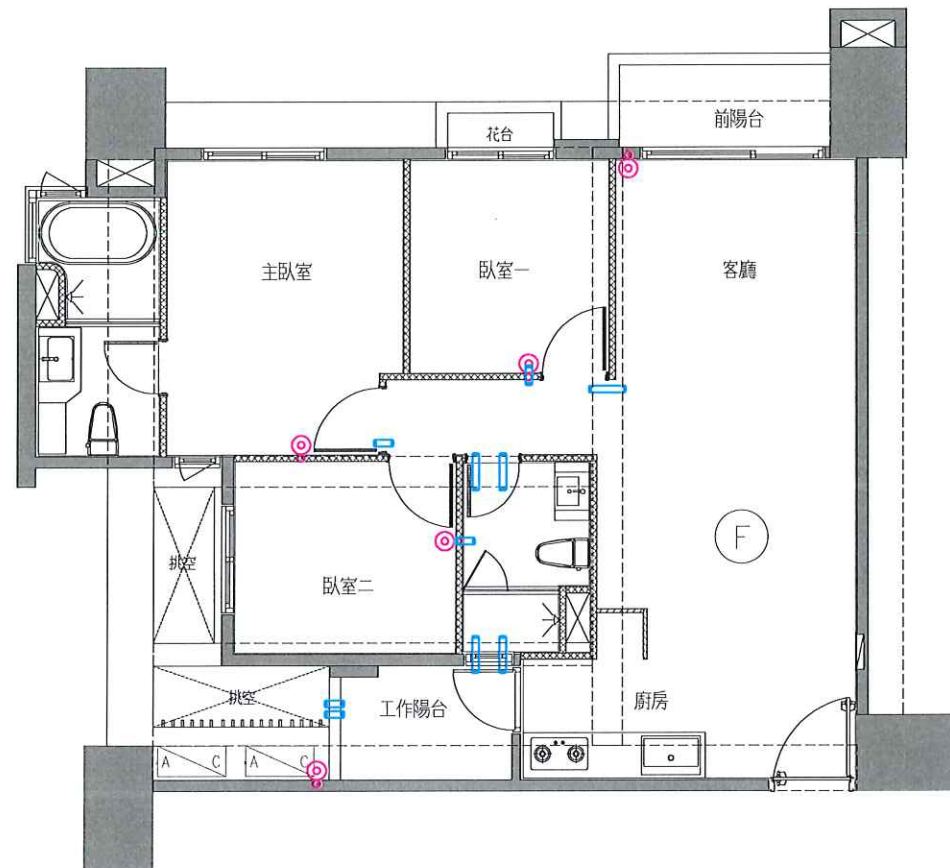

F戶 冷氣套管及排水位置示意圖(套上層樑)

變更事項記錄：

1.無變更

2.

3.

4.

執行長

規 劃 部

客 服 部

工務部

客戶簽認

(323)

張純圖

徐藝真
114. 9. 02

黃俊銘

 $\frac{0}{14}$

侯怡

許鴻仁

陳俊揚

盛富許

黃鑄庭

年 月 日