


嘉磐惠文

申請日期	年 月 日	戶別	12 樓 C 戶
------	-------	----	----------


<原設計平面圖>

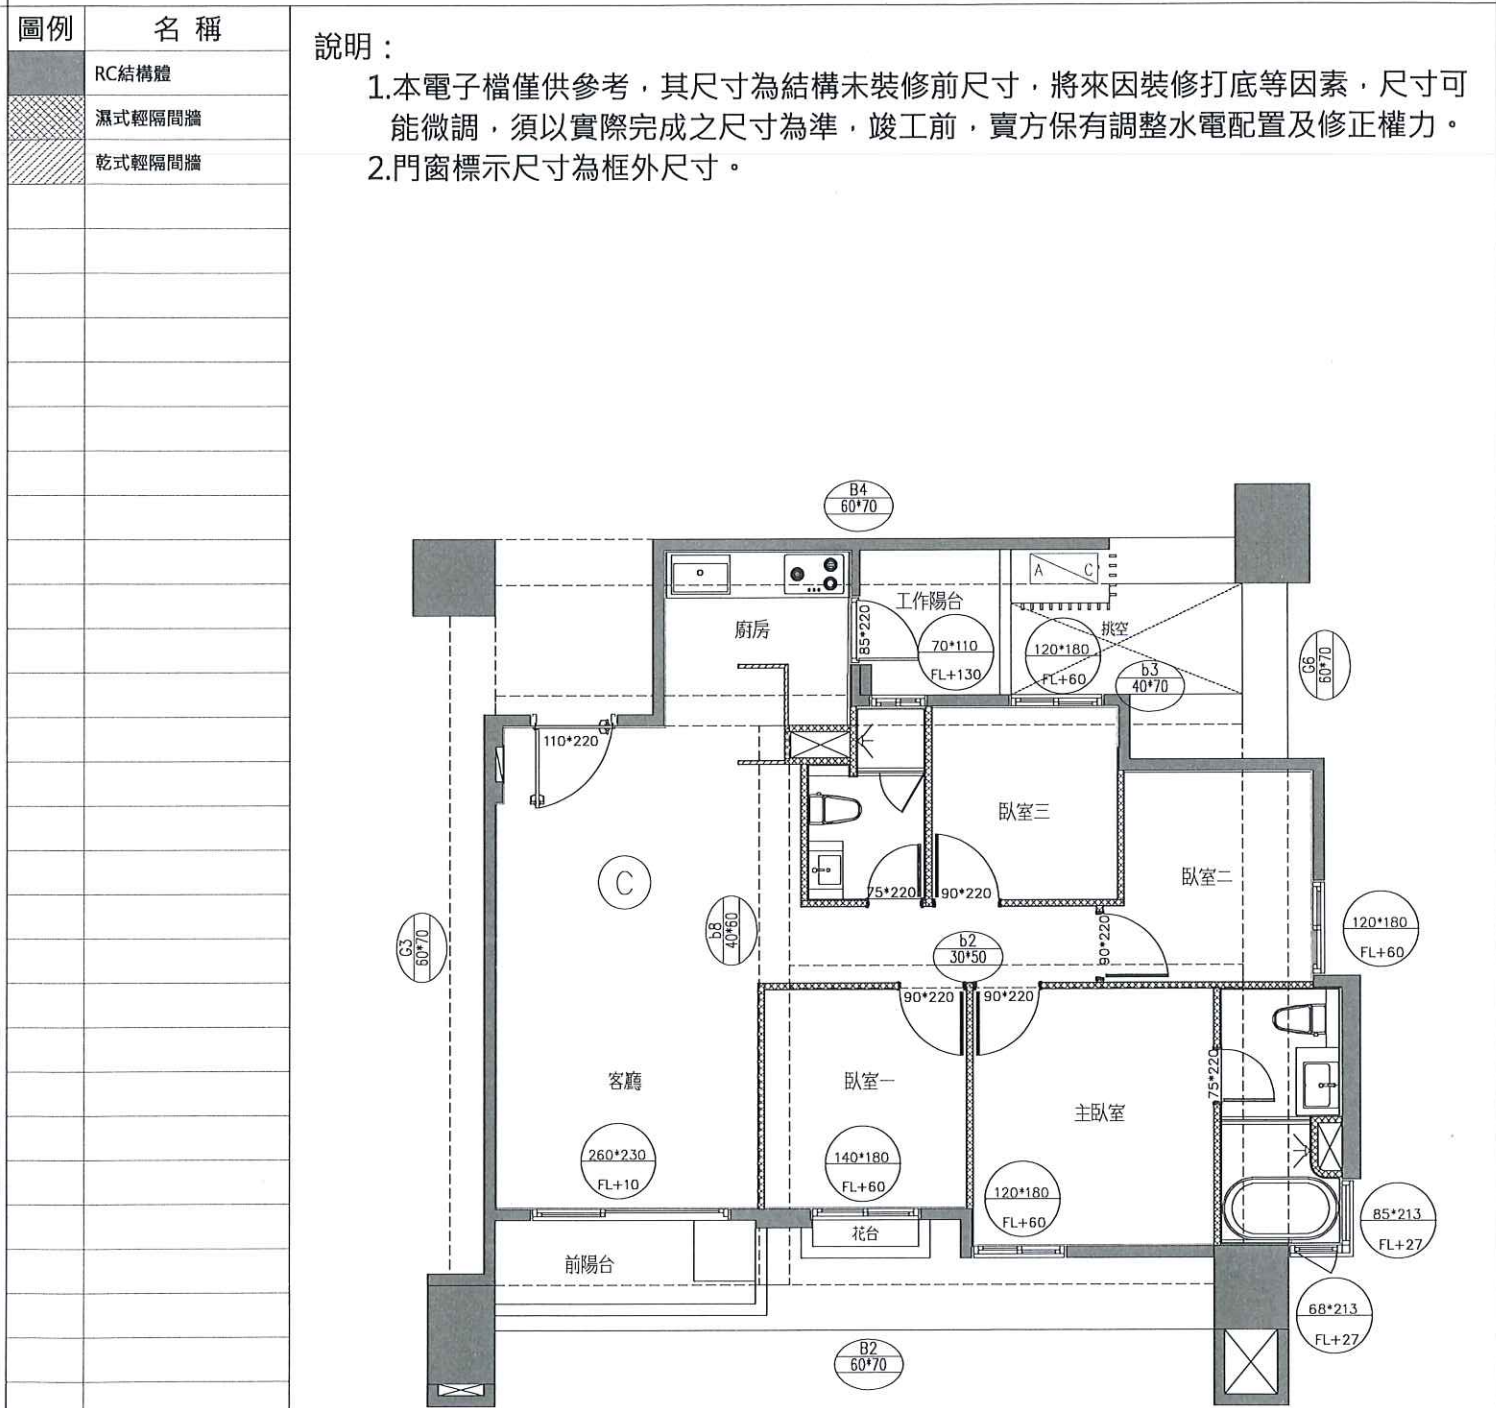

C戶 建築平面圖(套上層樑)

客戶工程變更單

<變更後平面圖>

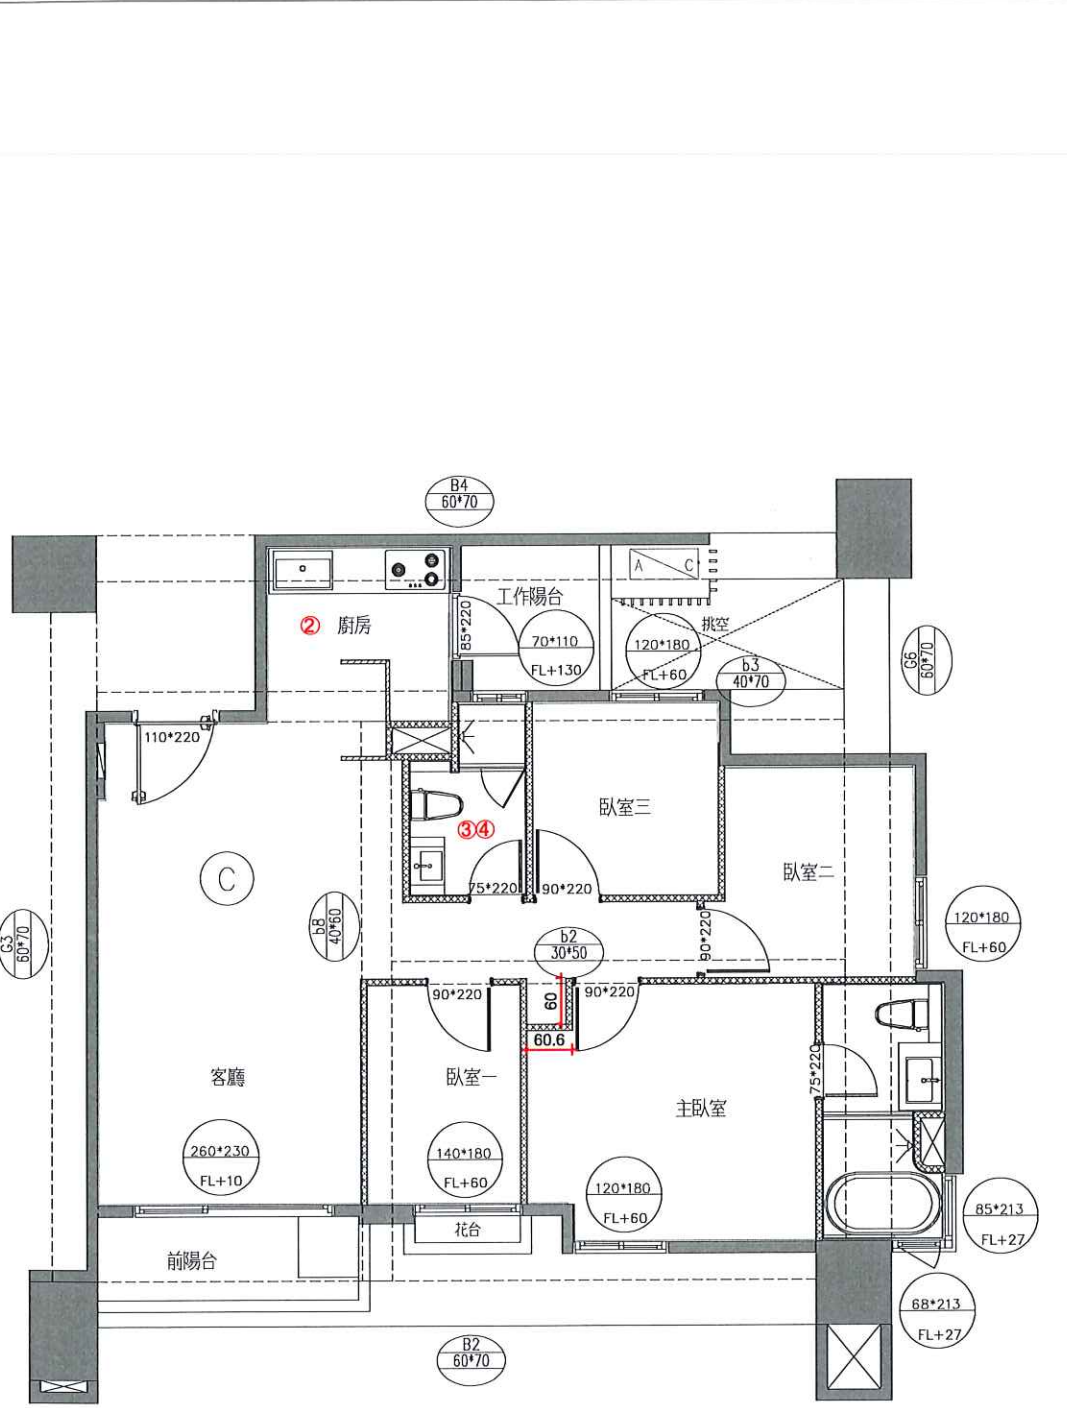

變更事項記錄：

- 1.全室升級防霾紗窗
- 2.廚房水槽選色(灰)+下崁
- 3.客浴地壁磚變更主浴地壁磚
- 4.客浴抽風機變更暖風機(220V專回追加)

*備註 1.提醒您!以上客變請留意用電量安全，勿讓室內外插座滿載同時使用。
2.平行位移之尺寸皆有些許誤差值，以實際施工完成面為主。

執行長	規劃部	客服部	工務部	客戶簽認
		 	 	陳盈佐 114 年 7 月 4 日

嘉 磐 惠 文

申請日期	年 月 日	戶別	12 樓 C 戶
------	-------	----	----------

<原設計平面圖>

圖例

名稱

玄關地磚範圍

室內木地板範圍

主浴濕區磚範圍


主浴乾區磚範圍

客浴乾區磚範圍

客浴濕區磚範圍

說明：

1.本電子檔僅供參考，其尺寸為結構未裝修前尺寸，將來因裝修打底等因素，尺寸可能微調，須以實際完成之尺寸為準，竣工前，賣方保有調整水電配置及修正權力。

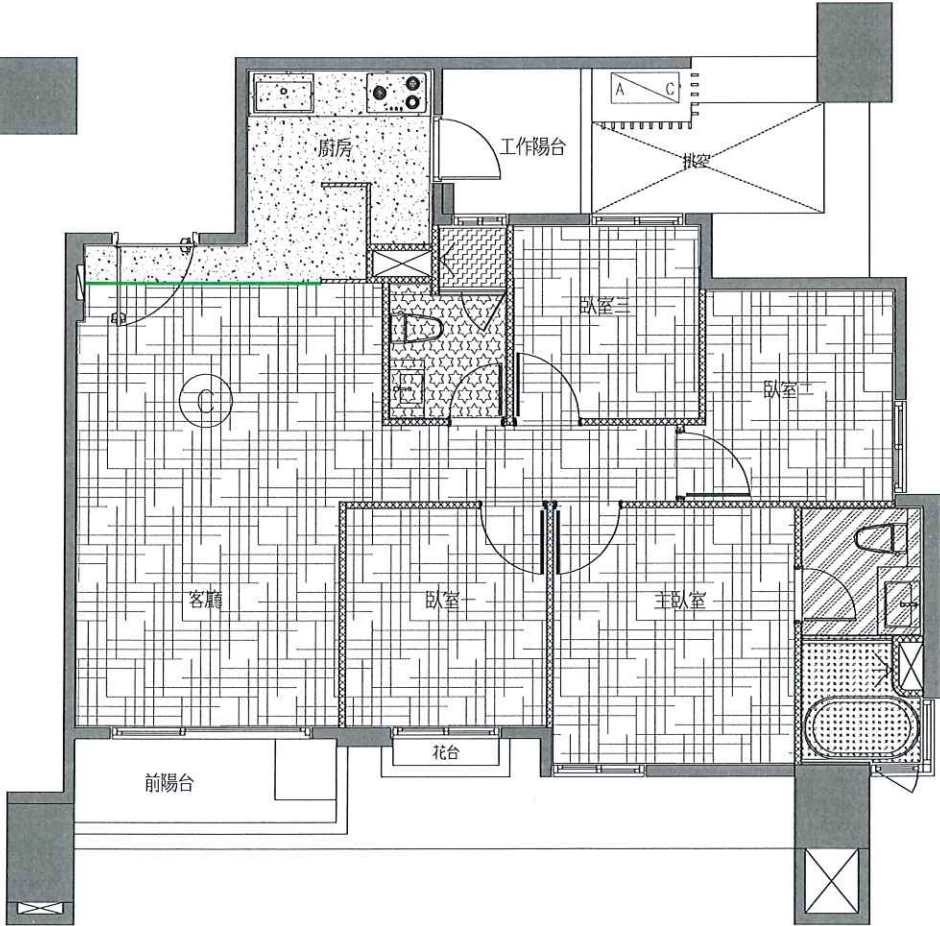

C戶 地坪材質範圍示意平面圖

客戶工程變更單

<變更後平面圖>


變更事項記錄：

1.玄關地磚範圍變更

2.木地板範圍變更

3.降躁範圍變更

4.客浴地壁磚變更主浴地壁磚

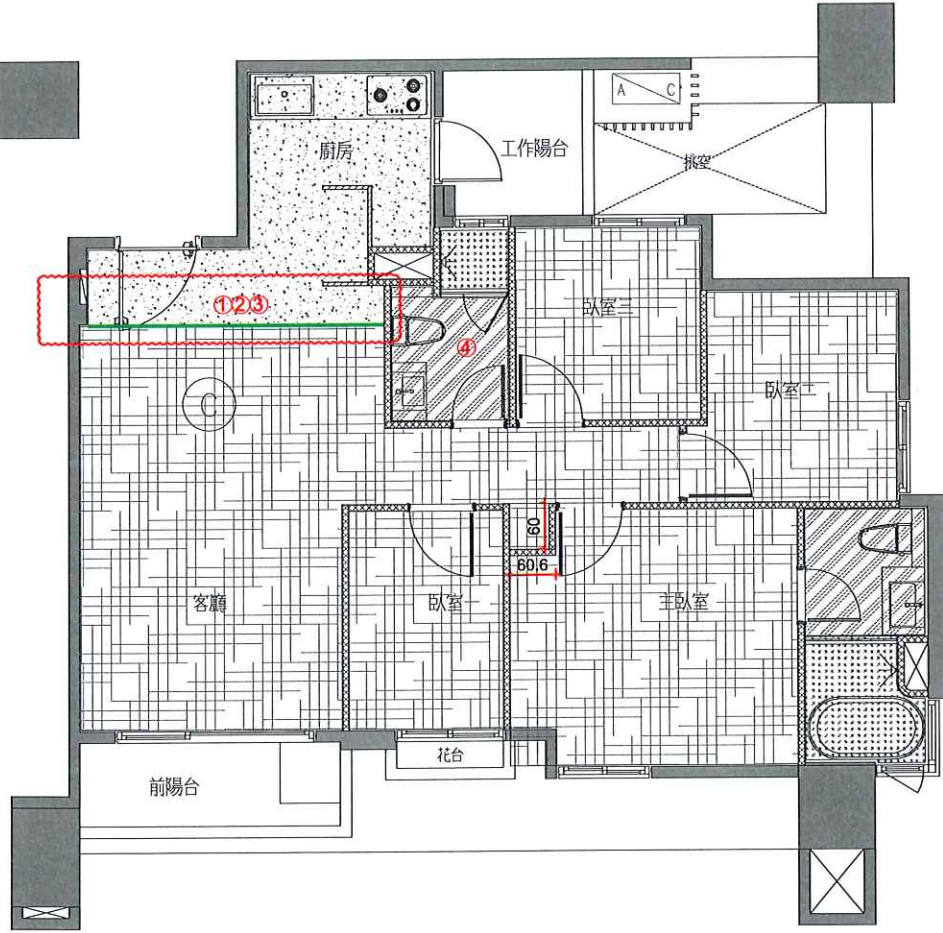

執行長	規劃部	客服部	工務部	客戶簽認
	張純圓 10/23 張純圓 10/23	黃俊銘 10/13 鄭士承 10/13 徐藝真 11/4 9.02	許鴻仁 8/25 陳俊揚 8/12 侯怡宏 11/6 許富成 8/12	陳盈佐 114 年 7 月 4 日

嘉 磐 惠 文

申請日期	年 月 日	戶 別	12 樓 C 戶
------	-------	-----	----------

<原設計平面圖>

圖例

名稱

天花板範圍

說明：

1.本電子檔僅供參考，其尺寸為結構未裝修前尺寸，將來因裝修打底等因素，尺寸可能微調，須以實際完成之尺寸為準，竣工前，賣方保有調整水電配置及修正權力。

C戶 天花板範圍示意平面圖(套上層樑)

客戶工程變更單

<變更後平面圖>

變更事項記錄：

1.廚房天花板、立板、油漆範圍變更

2.廚房壁磚變更烤玻


3.

4.

執行長	規劃部	客服部	工務部	客戶簽認
	張純鳳	鄭士承 徐藝真 114.9.02	許鴻仁 8/25 陳俊揚 8/2 侯怡宏 8/2	陳盈佐 114年7月4日

申請日期	年 月 日	戶別	12 樓 C 戶
------	-------	----	----------


<原設計平面圖>

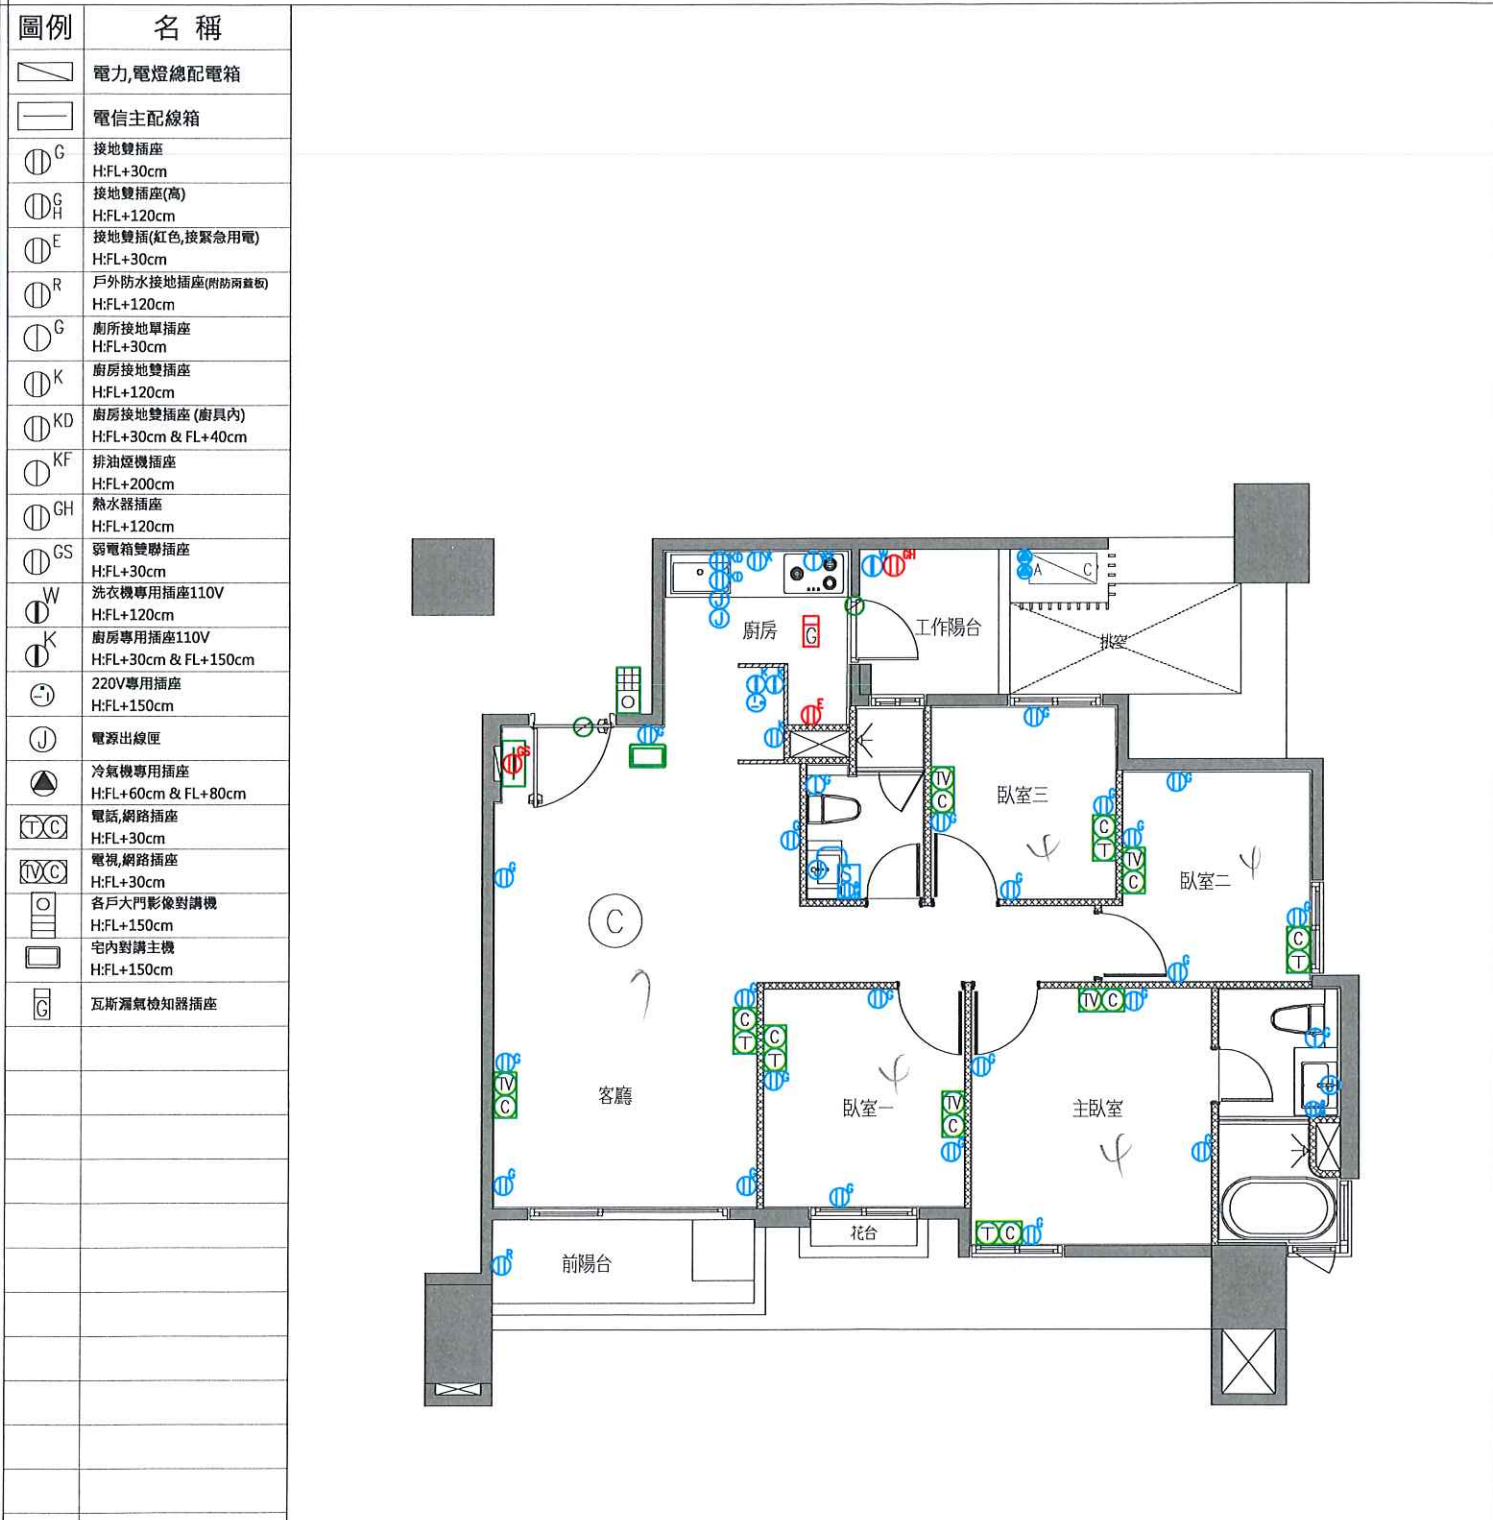

C戶 插座及弱電位置示意平面圖

客戶工程變更單

<變更後平面圖>

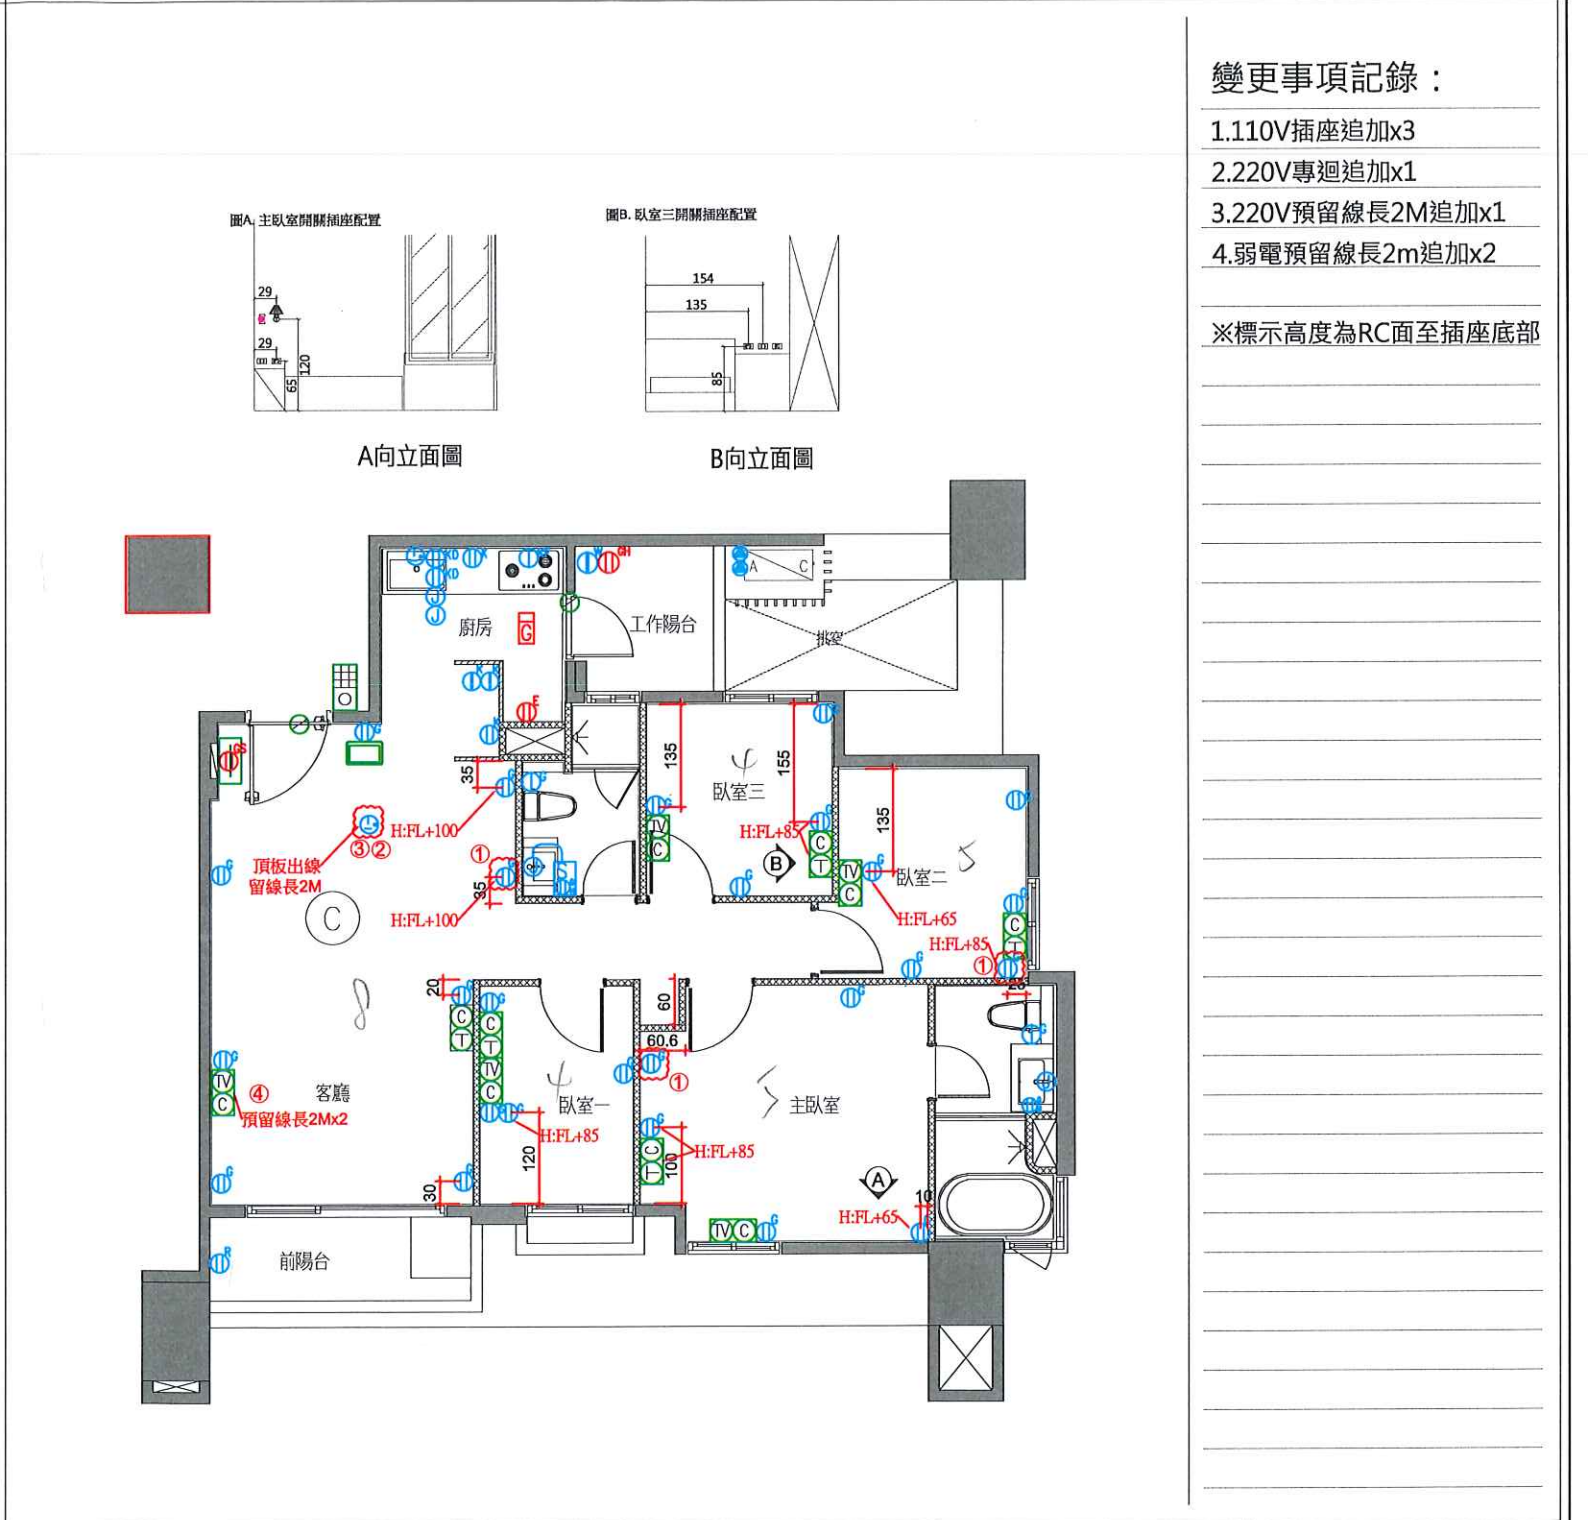

執行長	規劃部	客服部	工務部	客戶簽認

嘉 磐 惠 文

申請
日期

年

月

日

戸別

12


樓 C 戶

客戶工程變更單



<原設計平面圖>

<變更後平面圖>

圖例	名稱
	單切開關 H:FL+120cm
	三路開關 H:FL+120cm
	浴廁通風扇開關 H:FL+120cm
	燈控節電開關(One touch) H:FL+120cm
	燈源出線口
	三路燈源出線口
	浴廁燈具
	廚房燈具
	戶外壁燈
	電源出線匣
	浴廁暖風扇(220V)
	浴廁抽風機
	電動曬衣架控制開關
	緊急求救按鈕

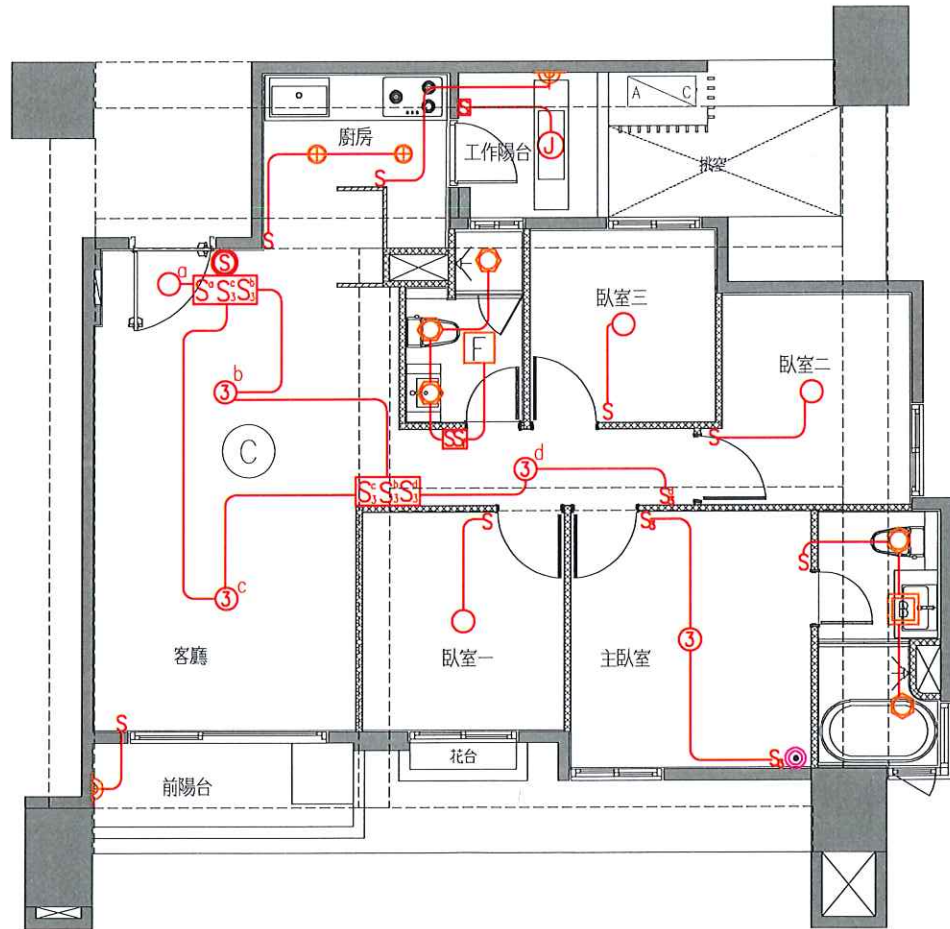

C戶 電燈開關及迴路示意圖(套上層樑)

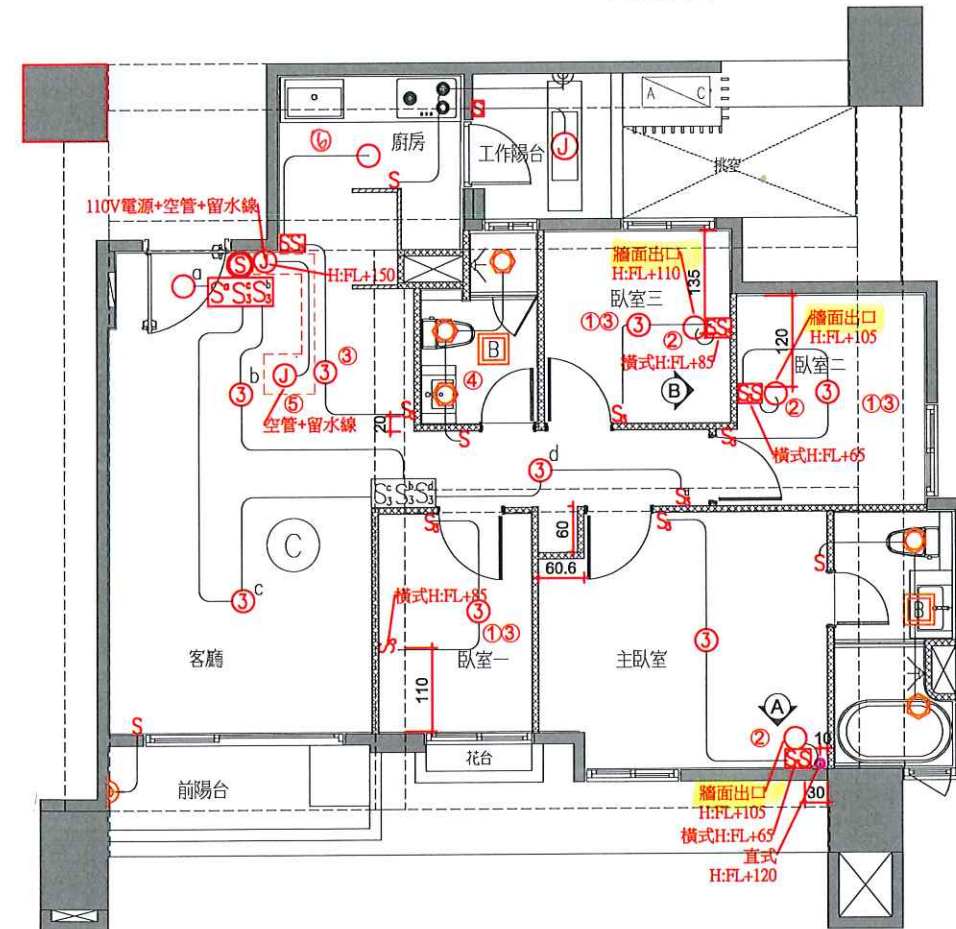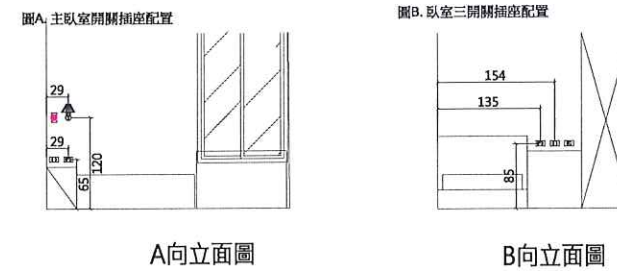

變更事項記錄：

- 1.單切開關追減x3
- 2.單切開關追加x3
- 3.雙切開關追加x4
- 4.客浴抽風機變更暖風機
(220V專回追加)
- 5.空管追加x1
- 6.廚房燈具追減x2

※未標示之開關為直式

執行長

規 劃 部

客 服 部

工務部

客戶簽認

陳盈佐

114年7月4日


嘉 磐 惠 文

申請日期	年 月 日	戶別	12 樓 C 戶
------	-------	----	----------

客戶工程變更單

<原設計平面圖>

<變更後平面圖>

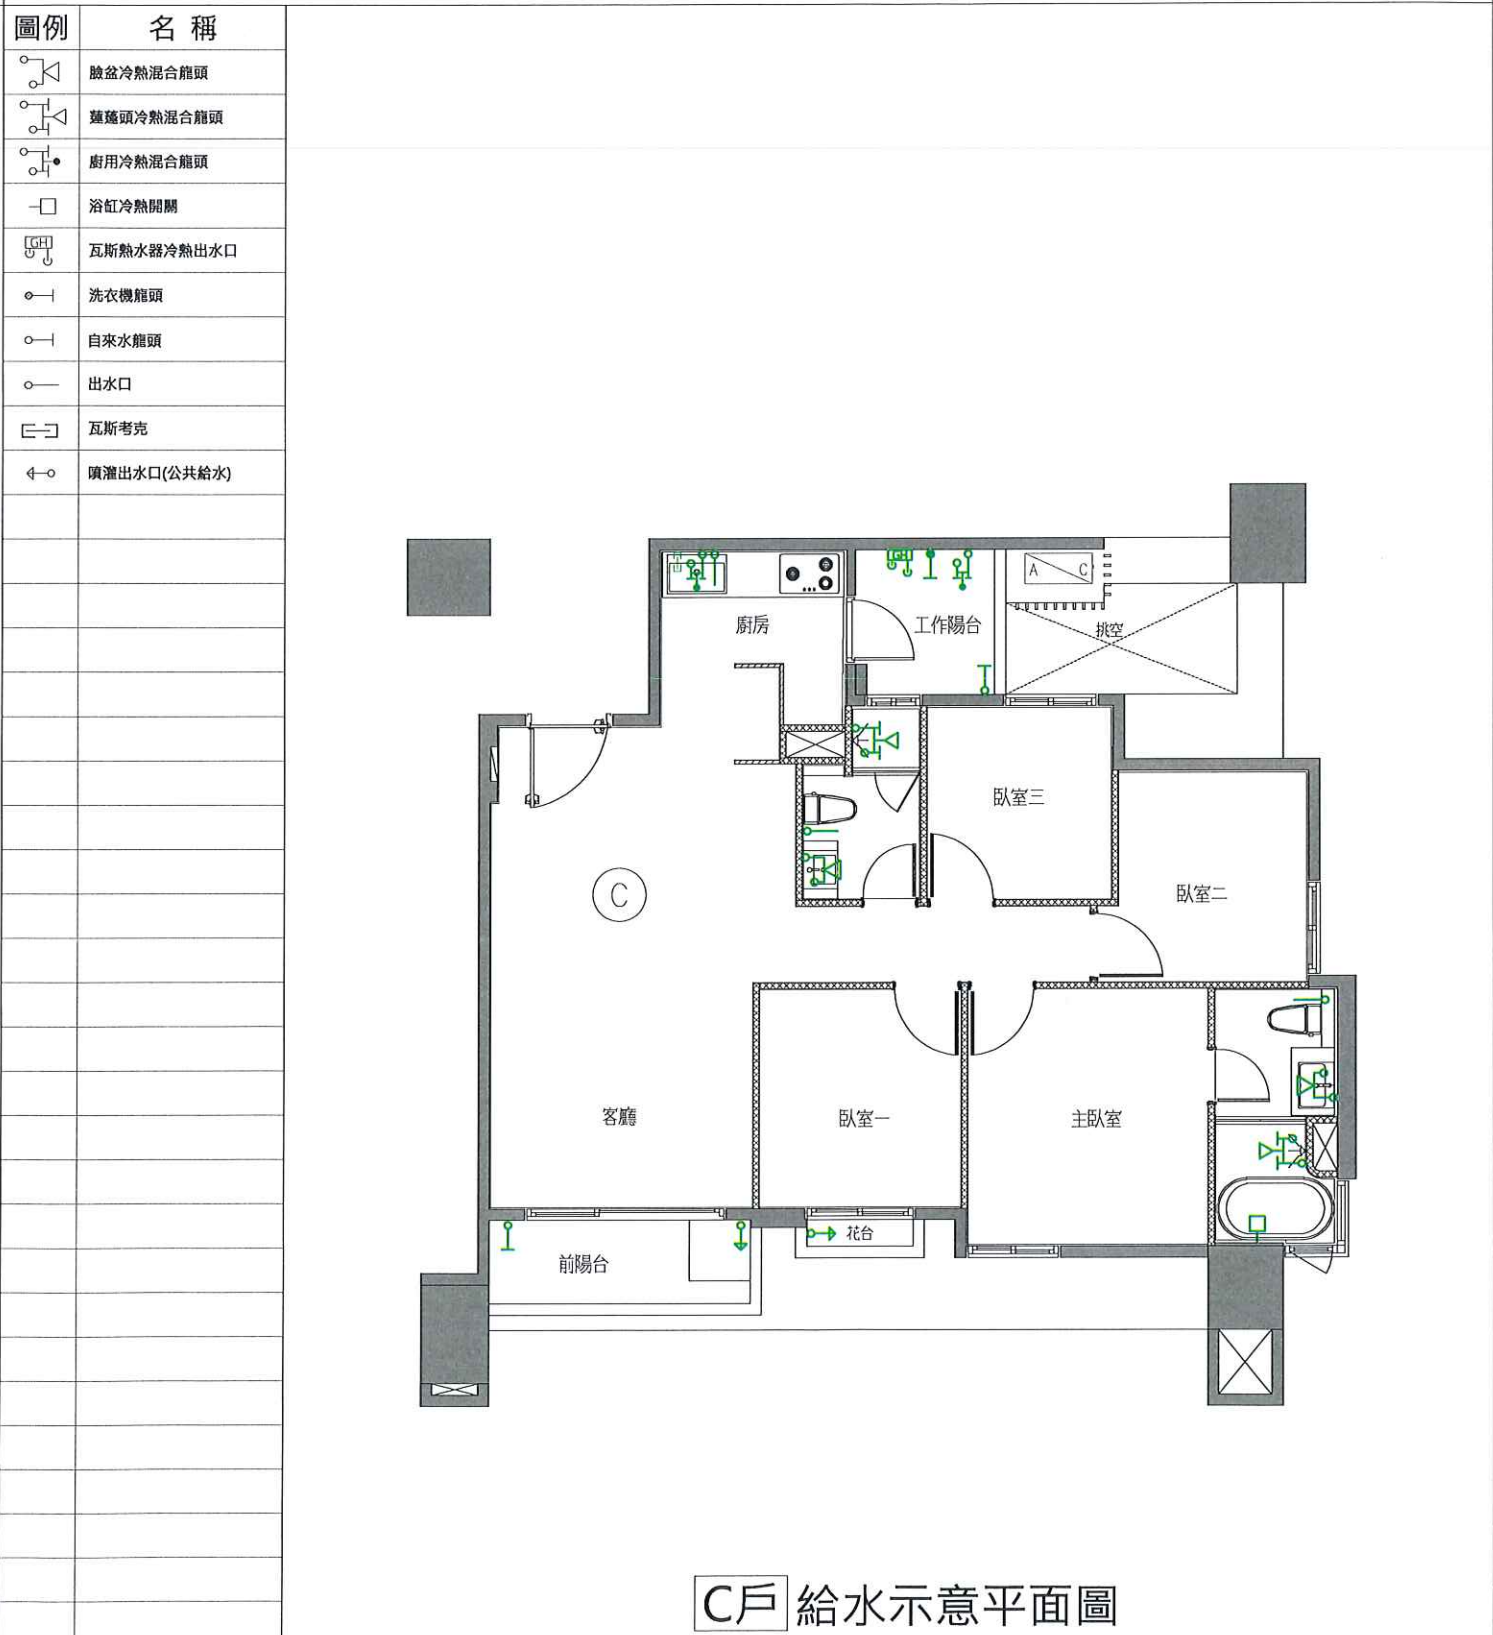

變更事項記錄：

- 1.無變更
- 2.
- 3.
- 4.

執行長	規劃部	客服部	工務部	客戶簽認

嘉 磐 惠 文

申請日期

年

月

11

戸別

12


樓 C 戶

客戶工程變更單

<原設計平面圖>

＜變更後平面圖＞

圖例	名稱
	馬桶簕管
	面盆排水(壁掛式)
	廚房水槽排水(壁掛)
	淋浴區線型排水口
	地板落水頭
	洗衣機、工作平台洗槽、 浴缸排水孔(附止水塞蓋頭)
	提籃式總集匯流盒
	花台/植栽落水頭

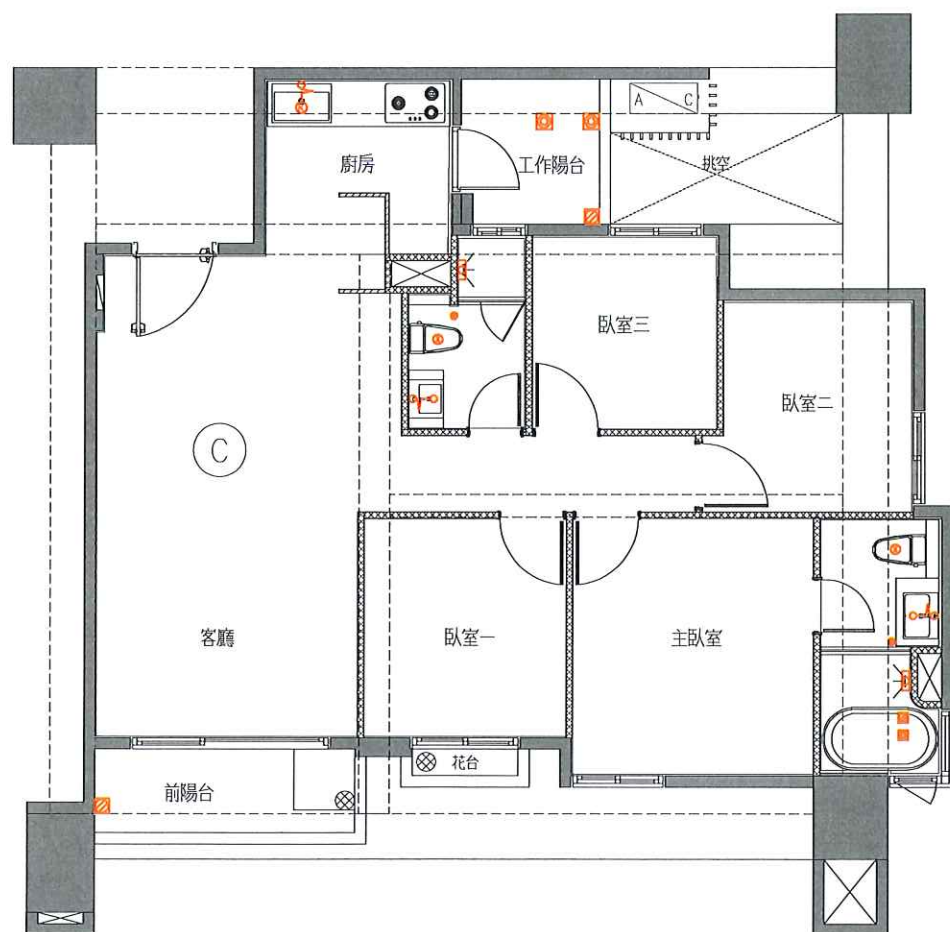

C戶 排水示意平面圖(套下層樑)

變更事項記錄：

1.無變更

2.

3.

4.

執行長

規 劃 部

客 服 部

工務部

客戶簽認

陳厚佐

114年7月4日

嘉 磐 惠 文

申請日期

年

月


戸別

12 樓 C 戶


客戶工程變更單

<原設計平面圖>

＜變更後平面圖＞

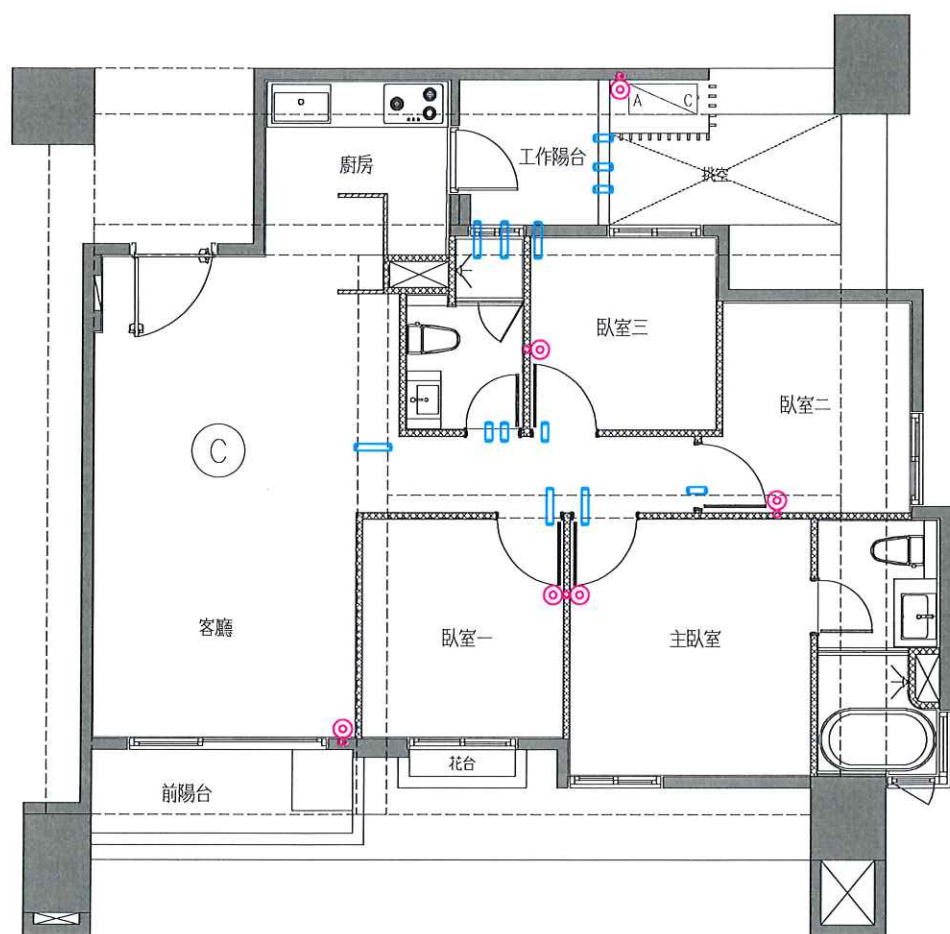[illegible]

C戶 冷氣套管及排水位置示意圖(套上層樑)

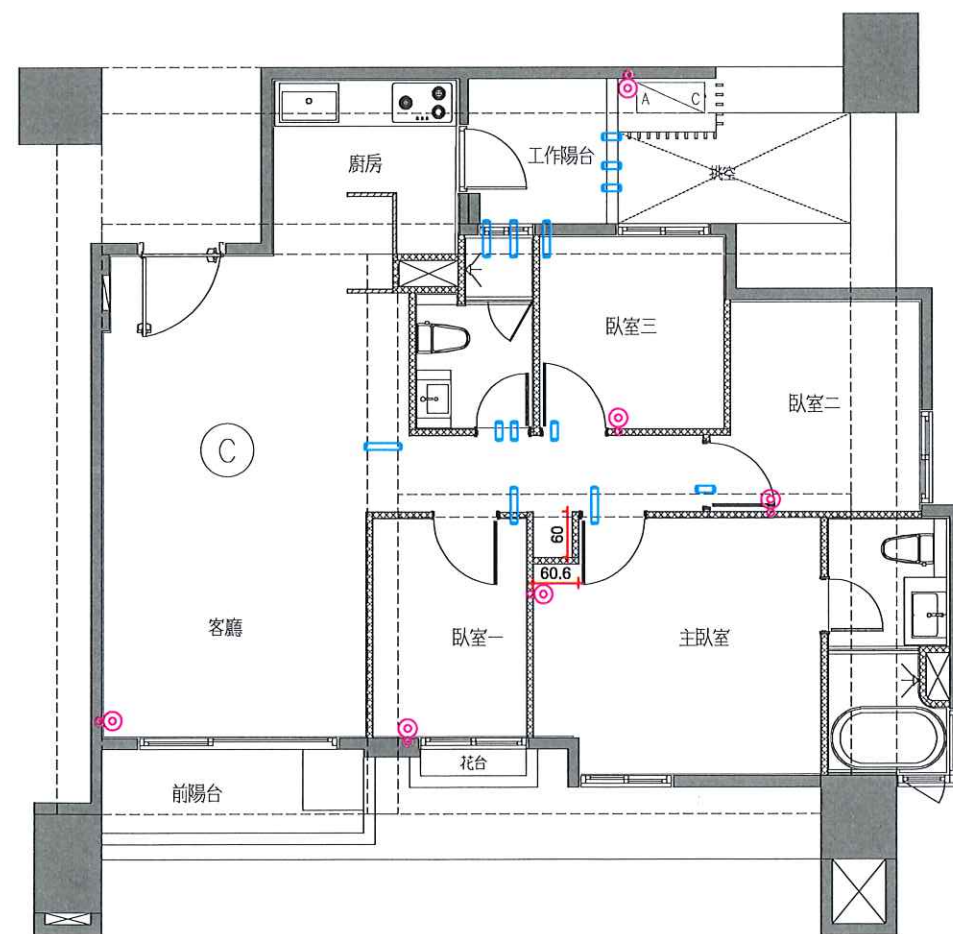

變更事項記錄：

- | |
|--------------|
| 1. 套管、排水修正如圖 |
| 2. |
| 3. |
| 4. |

執行長

規 劃 部

客 服 部

工務部

客戶簽認

曾建興

張純鳳

徐藝真
114.9.02

黃俊銘

 $\frac{0}{13}$

侯怡安

許鴻仁

8/25⁶
W

陳俊揚

許富盛

陳盈佐

114年7月4日