

嘉磐惠文

申請日期

年 月 日

戶別

13 樓 A 戶

<原設計平面圖>

圖例

名稱

RC結構體

濕式輕隔間牆

乾式輕隔間牆

說明：

1.本電子檔僅供參考，其尺寸為結構未裝修前尺寸，將來因裝修打底等因素，尺寸可能微調，須以實際完成之尺寸為準，竣工前，賣方保有調整水電配置及修正權力。

2.門窗標示尺寸為框外尺寸。

客戶工程變更單

<變更後平面圖>

變更事項記錄：

1.輕隔間、油漆範圍變更

2.臥室門框扇追減x1

3.浴室門框扇追減x1

4.廚房變更包含:

a.水槽選色(灰)+下崁

b.電器櫃(含電器)追減

c.壁磚變更烤玻

d.天花板、立板、油漆追減

5.主浴變更包含:

a.除霧鏡追減

b.置物架、轉角籃點交

6.次主浴變更包含:

a.浴櫃、面盆、龍頭

b.除霧鏡追減

c.置物架、轉角籃點交

d.地壁磚變更主浴地壁磚

e.馬桶變更主浴馬桶

f.220V暖風機專迴追加

7.客浴追減包含:

a.衛浴設備追減(浴櫃、面盆、龍頭、除霧鏡、淋浴龍頭、馬桶、抽風機、燈具x3、轉角籃、置物架)

b.廁所門框扇及門檻追減

c.淋浴門及門檻追減

d.內牆油漆追加

e.樓上層降躁工程追加

f.天花板、油漆追減

(此區因樓上層管線外露，結構頂板不補油漆)

h.地壁磚追減

8.全室升級防霾紗窗

9.木地板、浴室地磚、降躁範圍變更

*備註 1.提醒您!以上客變請留意用電量安全，勿讓室內外插座滿載同時使用。

2.平行位移之尺寸皆有些許誤差值，以實際施工完成面為主。

規劃部

客服部

工務部

客戶簽認

嘉磐惠文

申請日期

年 月 日

戶別

13 樓 A 戶

<原設計平面圖>



A戶 地坪材質範圍示意平面圖

客戶工程變更單

<變更後平面圖>



規劃部	客服部	工務部	客戶簽認
12/27 陳俊揚 徐藝真 114.10.01	鄭士承 11/8 侯怡宏 9/30	許鴻仁 8/25 陳俊揚 8/2 許富盛 8/2	王文君 114年6月3日

嘉 磐 惠 文

申請日期	年 月 日	戶別	13 樓 A 戶
------	-------	----	----------

<原設計平面圖>

圖例

名稱

天花板範圍

說明：

1.本電子檔僅供參考，其尺寸為結構未裝修前尺寸，將來因裝修打底等因素，尺寸可能微調，須以實際完成之尺寸為準，竣工前，賣方保有調整水電配置及修正權力。

A戶 天花板範圍示意平面圖(套上層樑)

客戶工程變更單

<變更後平面圖>

變更事項記錄：

1.廚房變更包含：

- a.壁磚變更烤玻
- b.天花板、立板、油漆追減

2.客浴天花板、油漆追減

3.次主浴天花板、油漆追加

※天花板追減後樓上層管線外露，結構頂板不補油漆

規 劃 部	客 服 部	工 務 部	客 戶 簽 認
	 114.10.01	 	 114年6月30日


申請日期

年 月 日

戶別

13 樓 A 戶


<原設計平面圖>

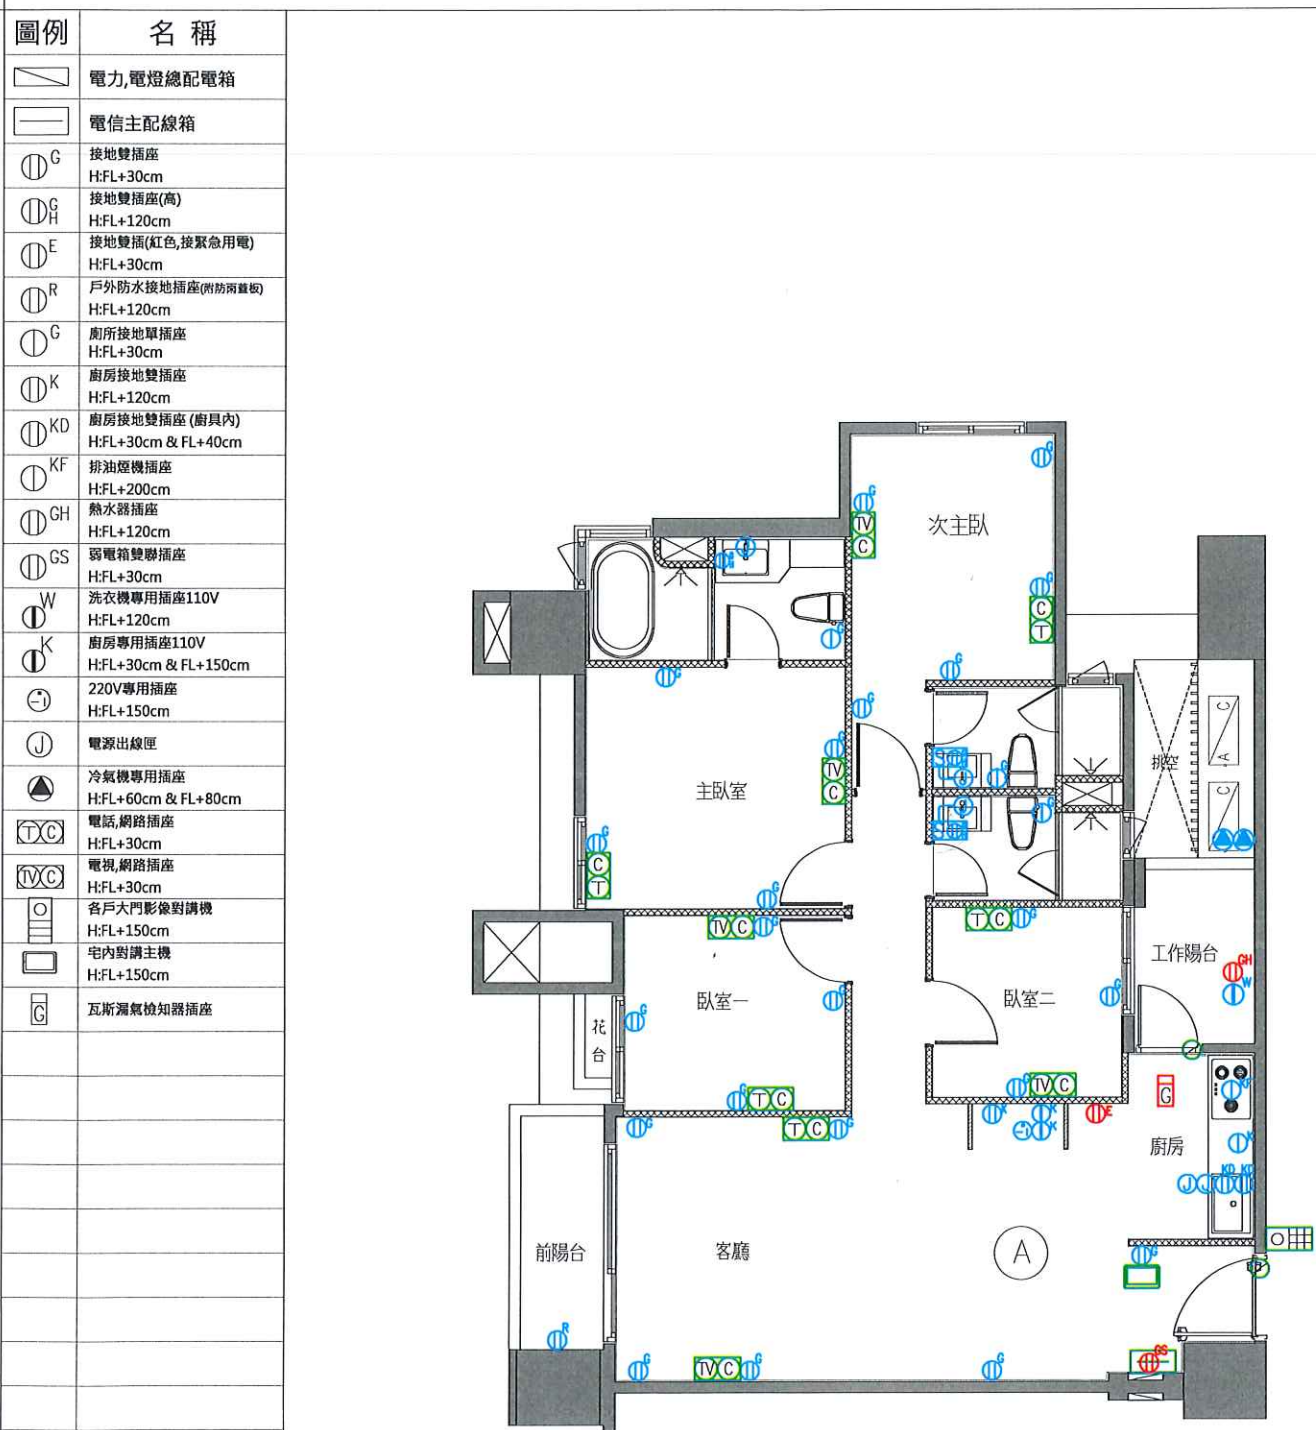

A戶 插座及弱電位置示意平面圖

客戶工程變更單

<變更後平面圖>

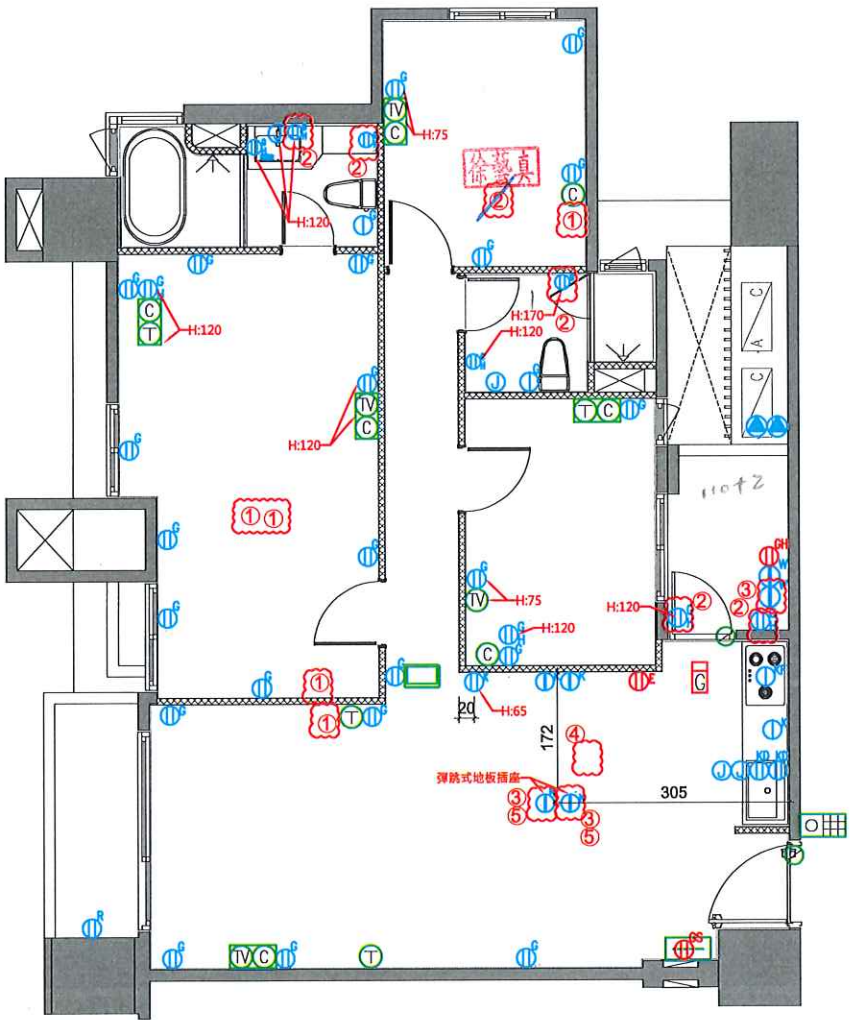

變更事項記錄：

- 1.弱電變更
- a.(TV)追減x1
- b.(T)追減x1
- c.(C)追減x3
- 2.110V插座追加x5
- 3.110V專迴追加x3
- 4.220V專迴追減x1
- 5.彈跳式地板插座追加x2

*備註 1.提醒您!以上客變不受用戶用電設備裝置規則29-19條限制

規劃部	客服部	工務部	客戶簽認
	 11/19.03	 	 114年6月3日

嘉磐惠文


申請日期

年 月 日

戶別

13 樓 A 戶


<原設計平面圖>

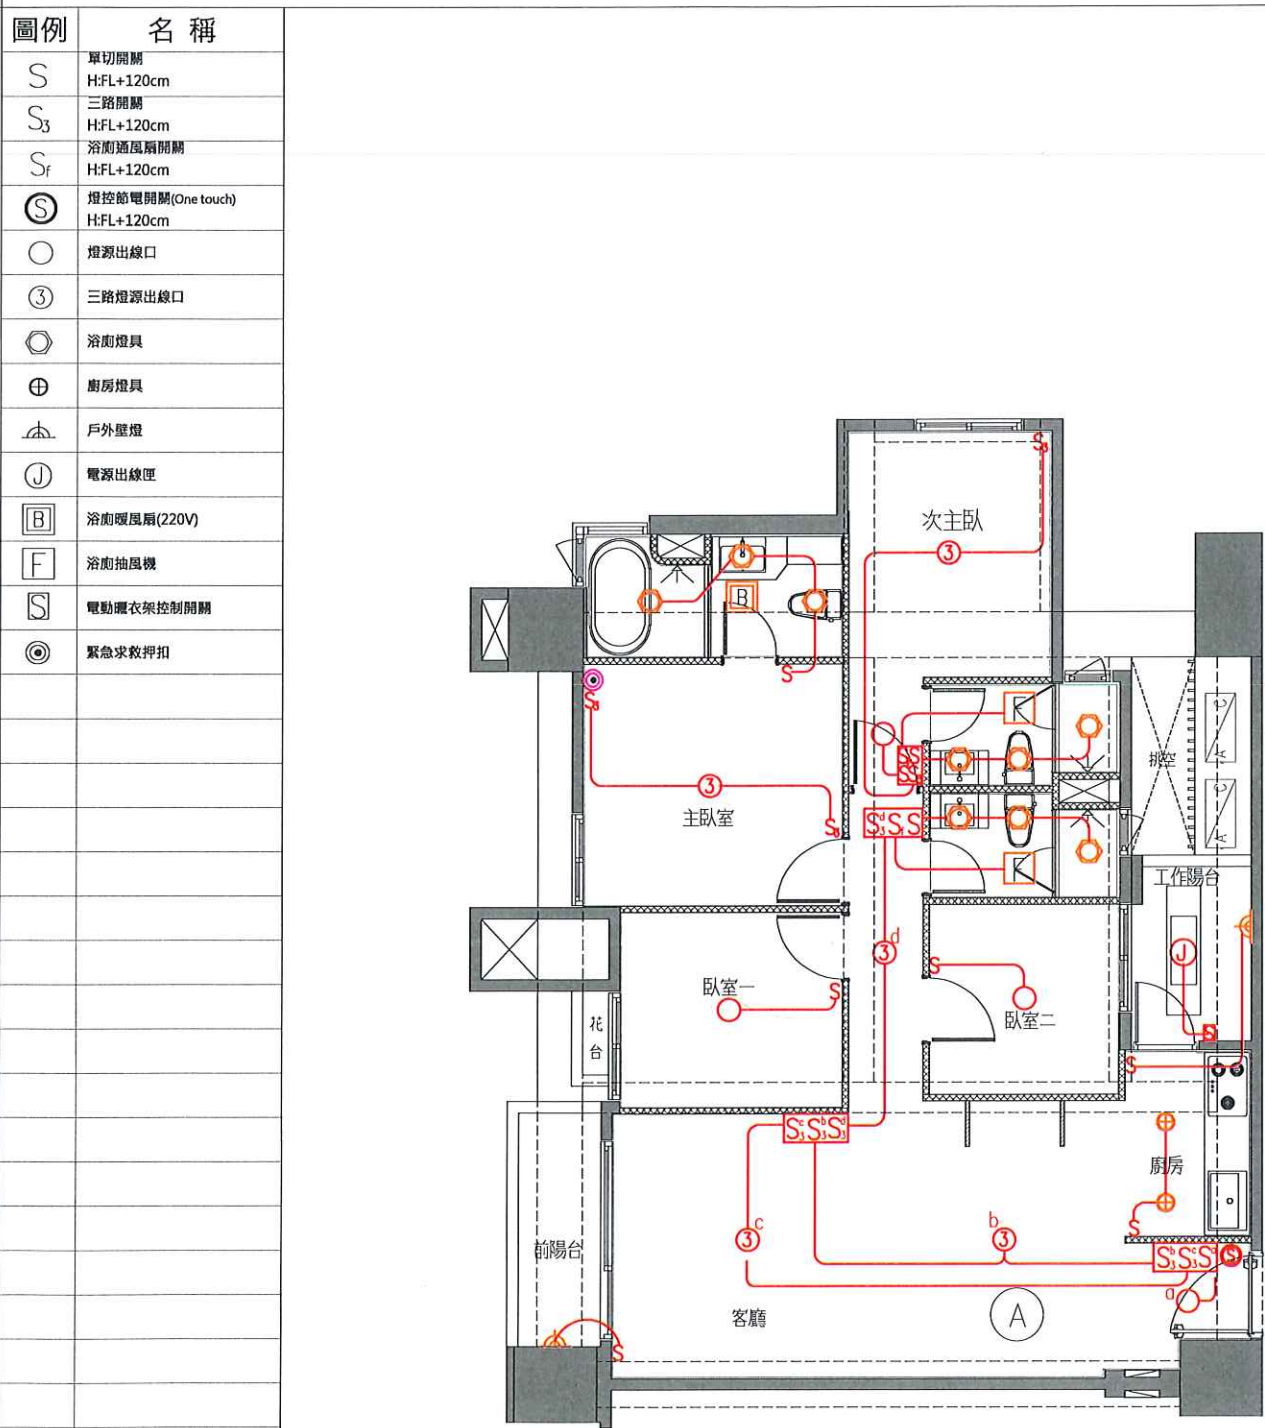

A戶 電燈開關及迴路示意圖(套上層樑)

客戶工程變更單

<變更後平面圖>

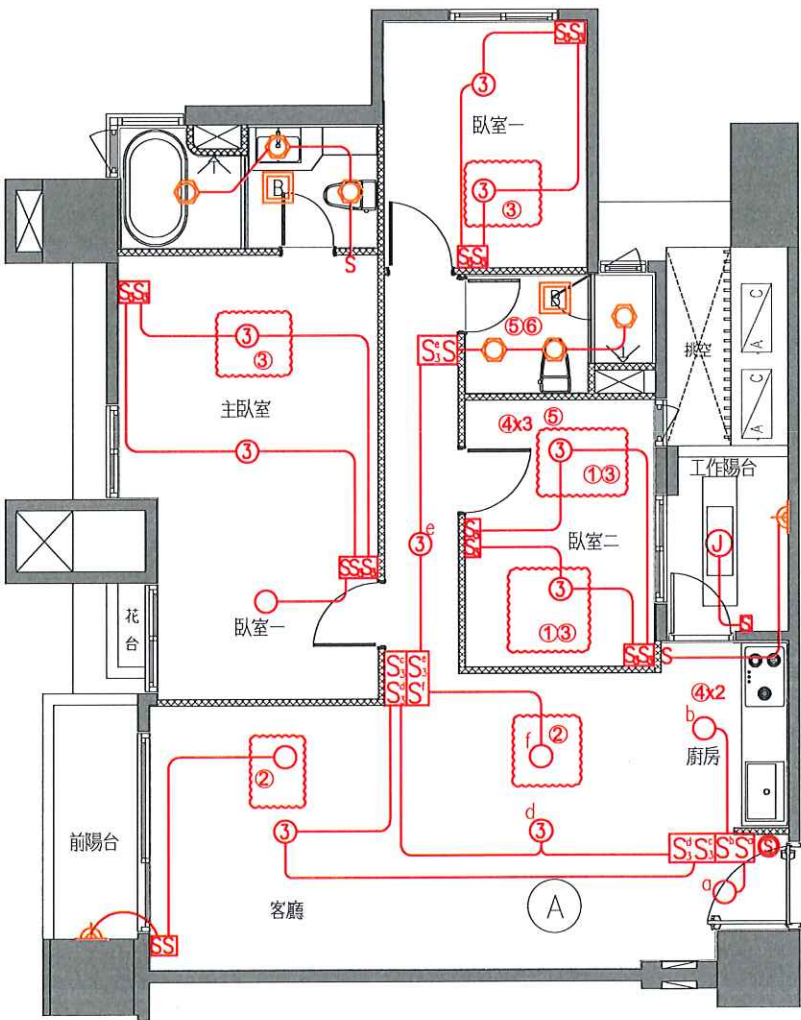


變更事項記錄：

- 1.單切開關追減x2
- 2.單切開關追加x2
- 3.雙切開關追加x4
- 4.燈具追減x5
- 5.抽風機追減x2
- 6.暖風機追加x1
(220V暖風機專迴追加x1)

規劃部	客服部	工務部	客戶簽認
張純剛	鄭士承 徐藝真 11.10.01	黃俊銘 許鴻仁 陳俊揚 許富盛	王文君 114年6月3日

申請日期	年 月 日	戶別	13 樓 A 戶
------	-------	----	----------

<原設計平面圖>

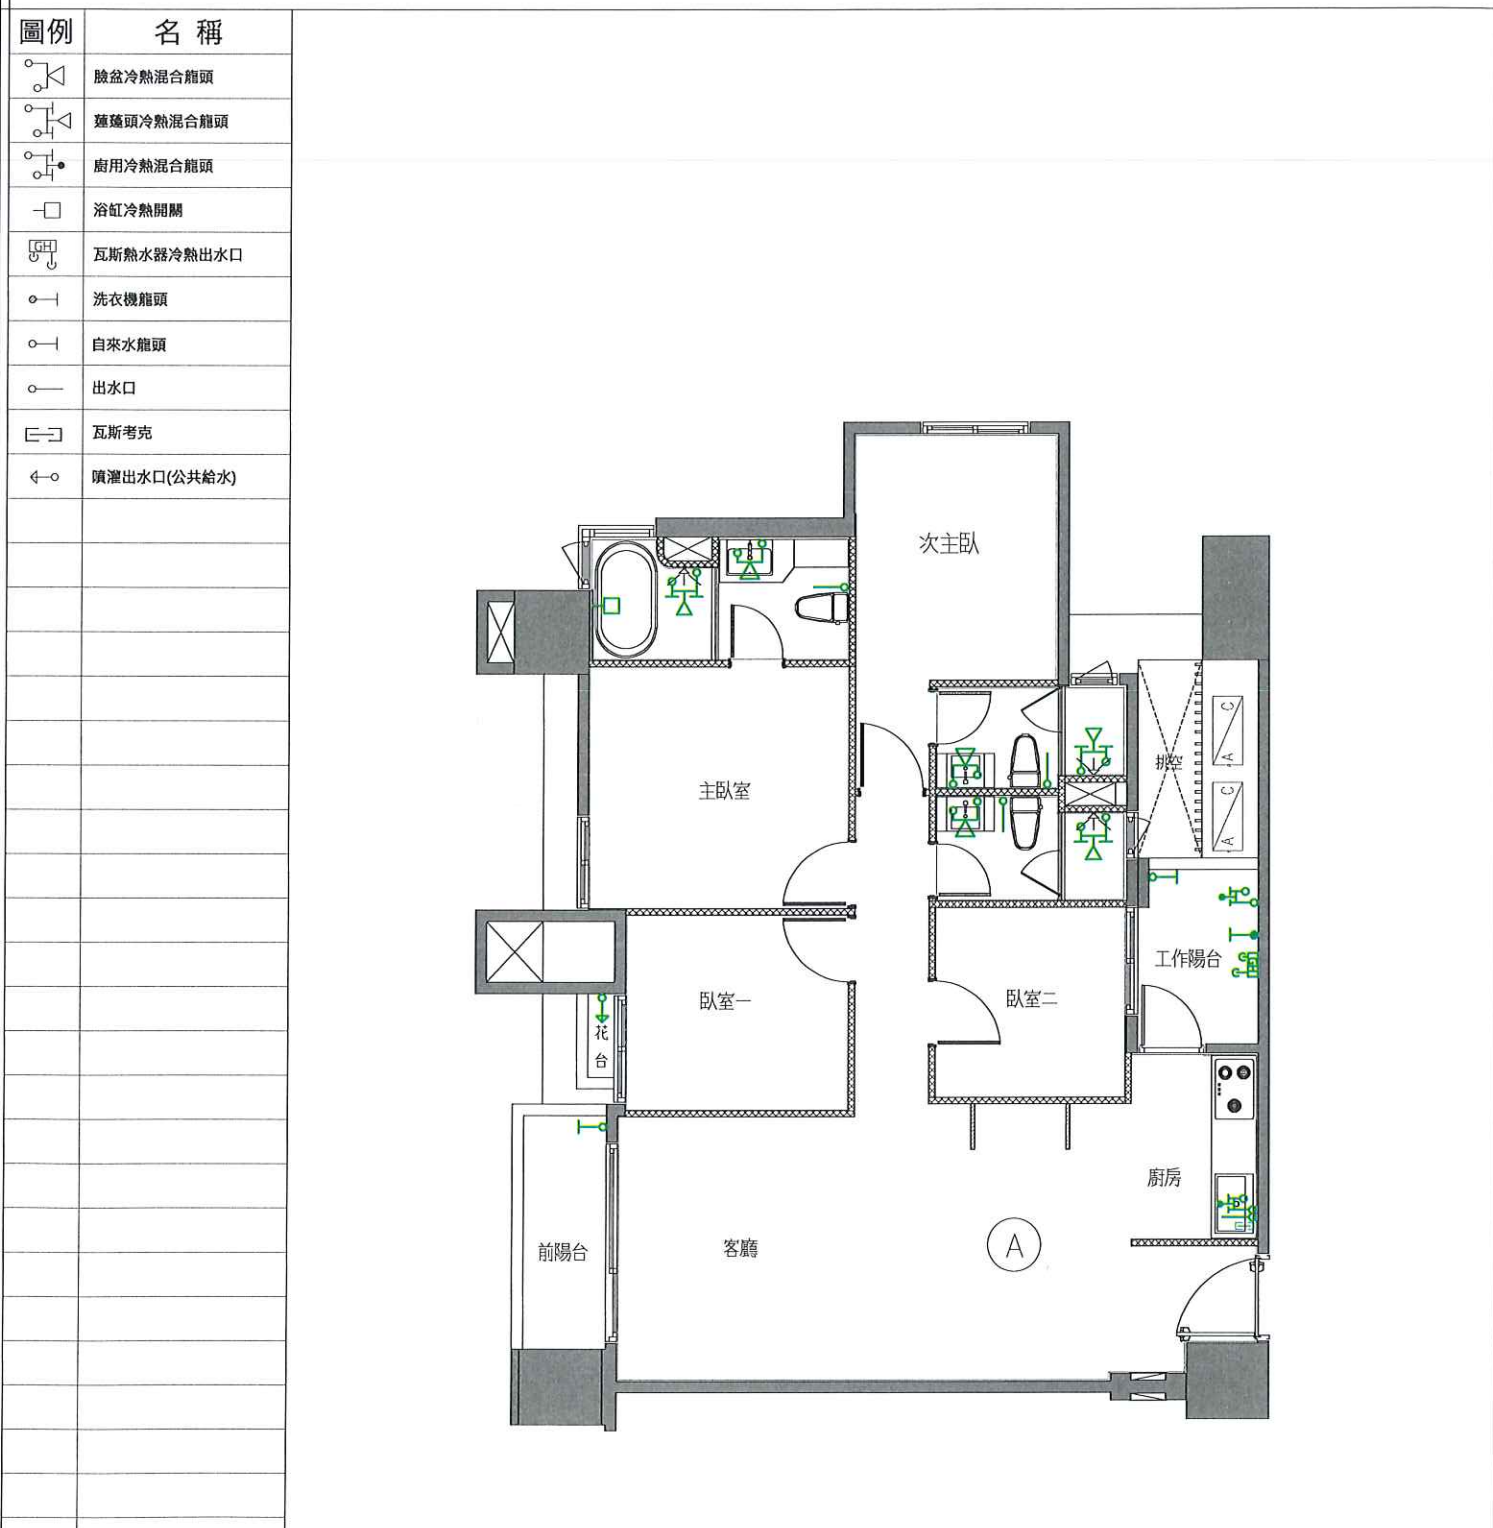

A戶 給水示意平面圖

客戶工程變更單

<變更後平面圖>



變更事項記錄：


- 1.給水追減x3
- 2.給水追加x1
- 3.次主浴給水配合移動
- 4.

規劃部	客服部	工務部	客戶簽認
			 114年6月3日

嘉磐惠文

申請日期	年 月 日	戶別	13 樓 A 戶
------	-------	----	----------


<原設計平面圖>

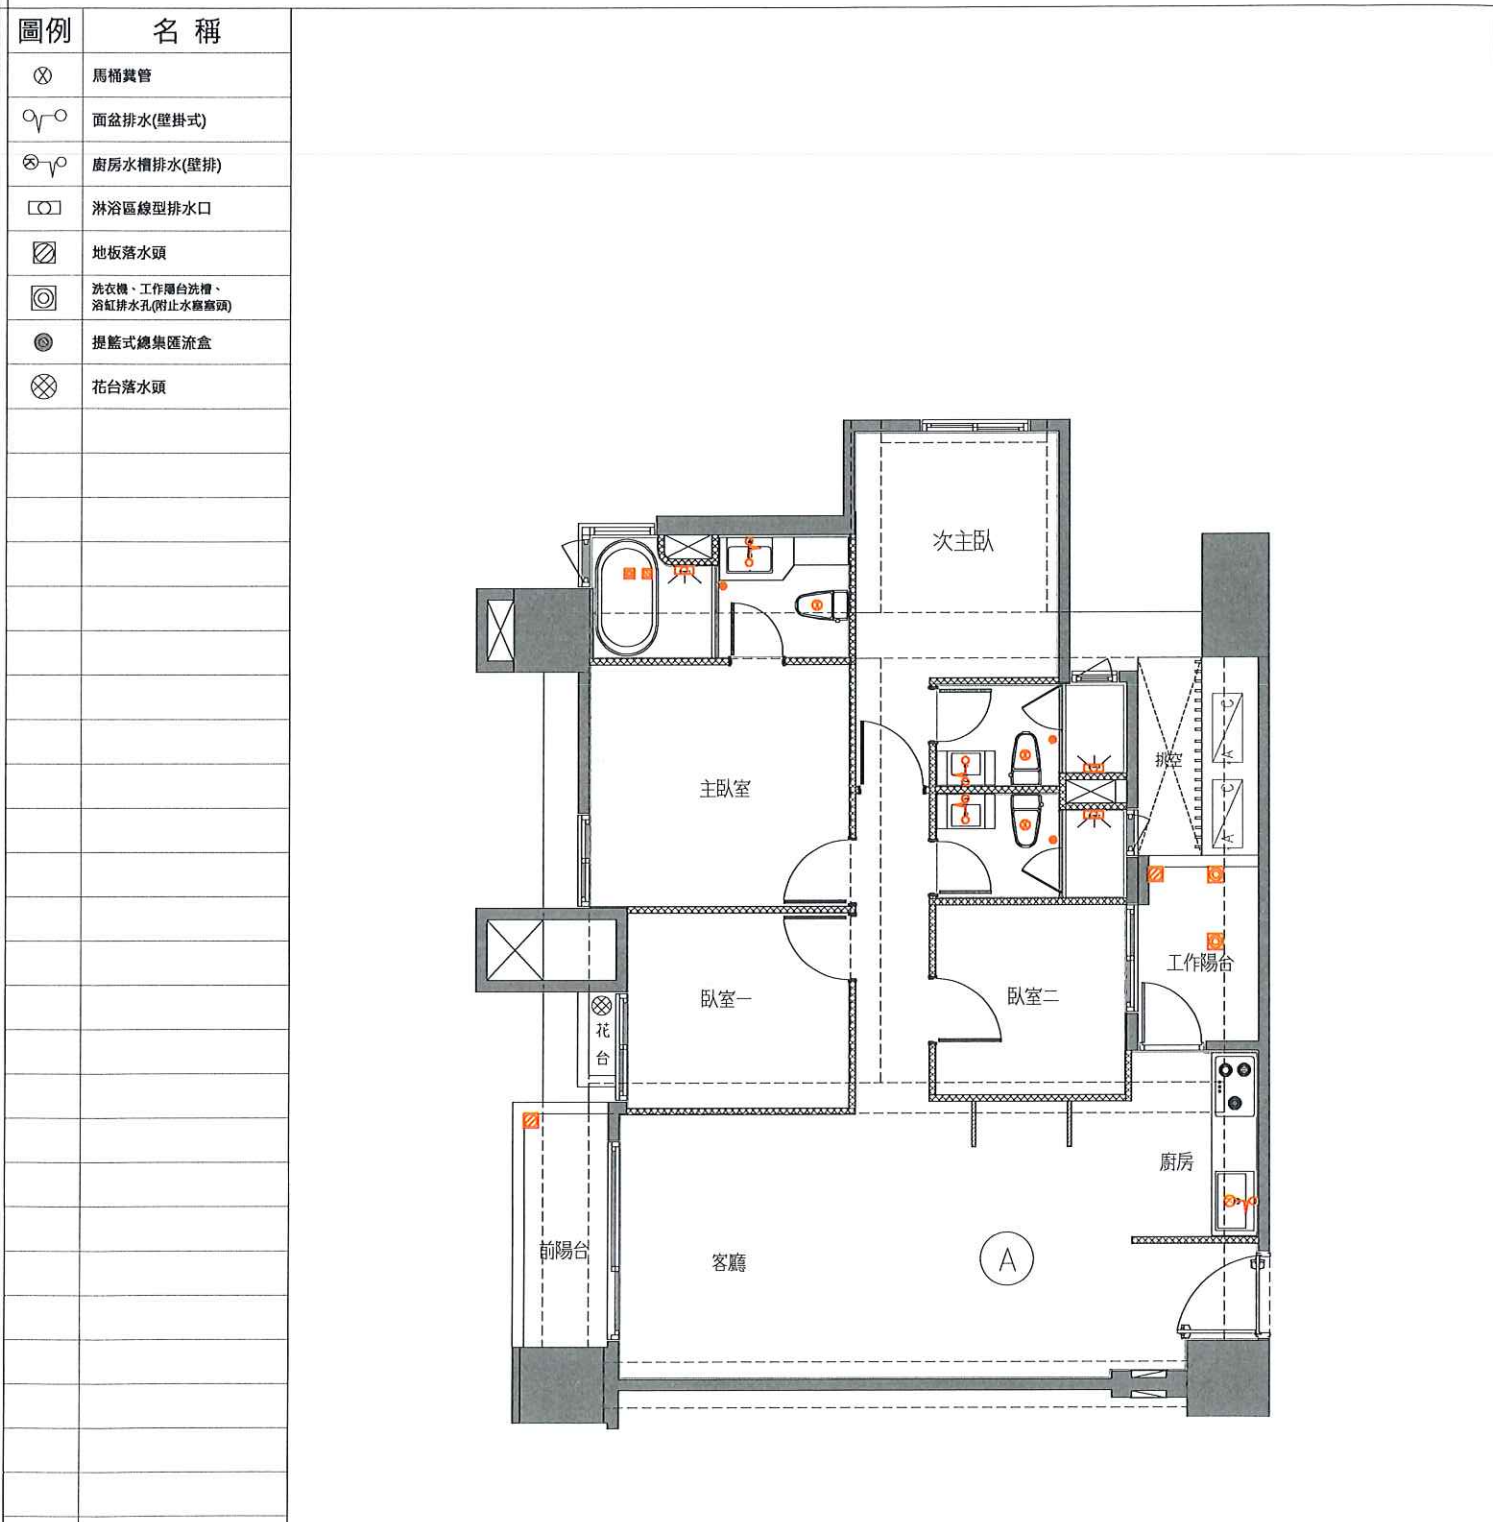

A戶 排水示意平面圖(套下層樑)

客戶工程變更單

<變更後平面圖>

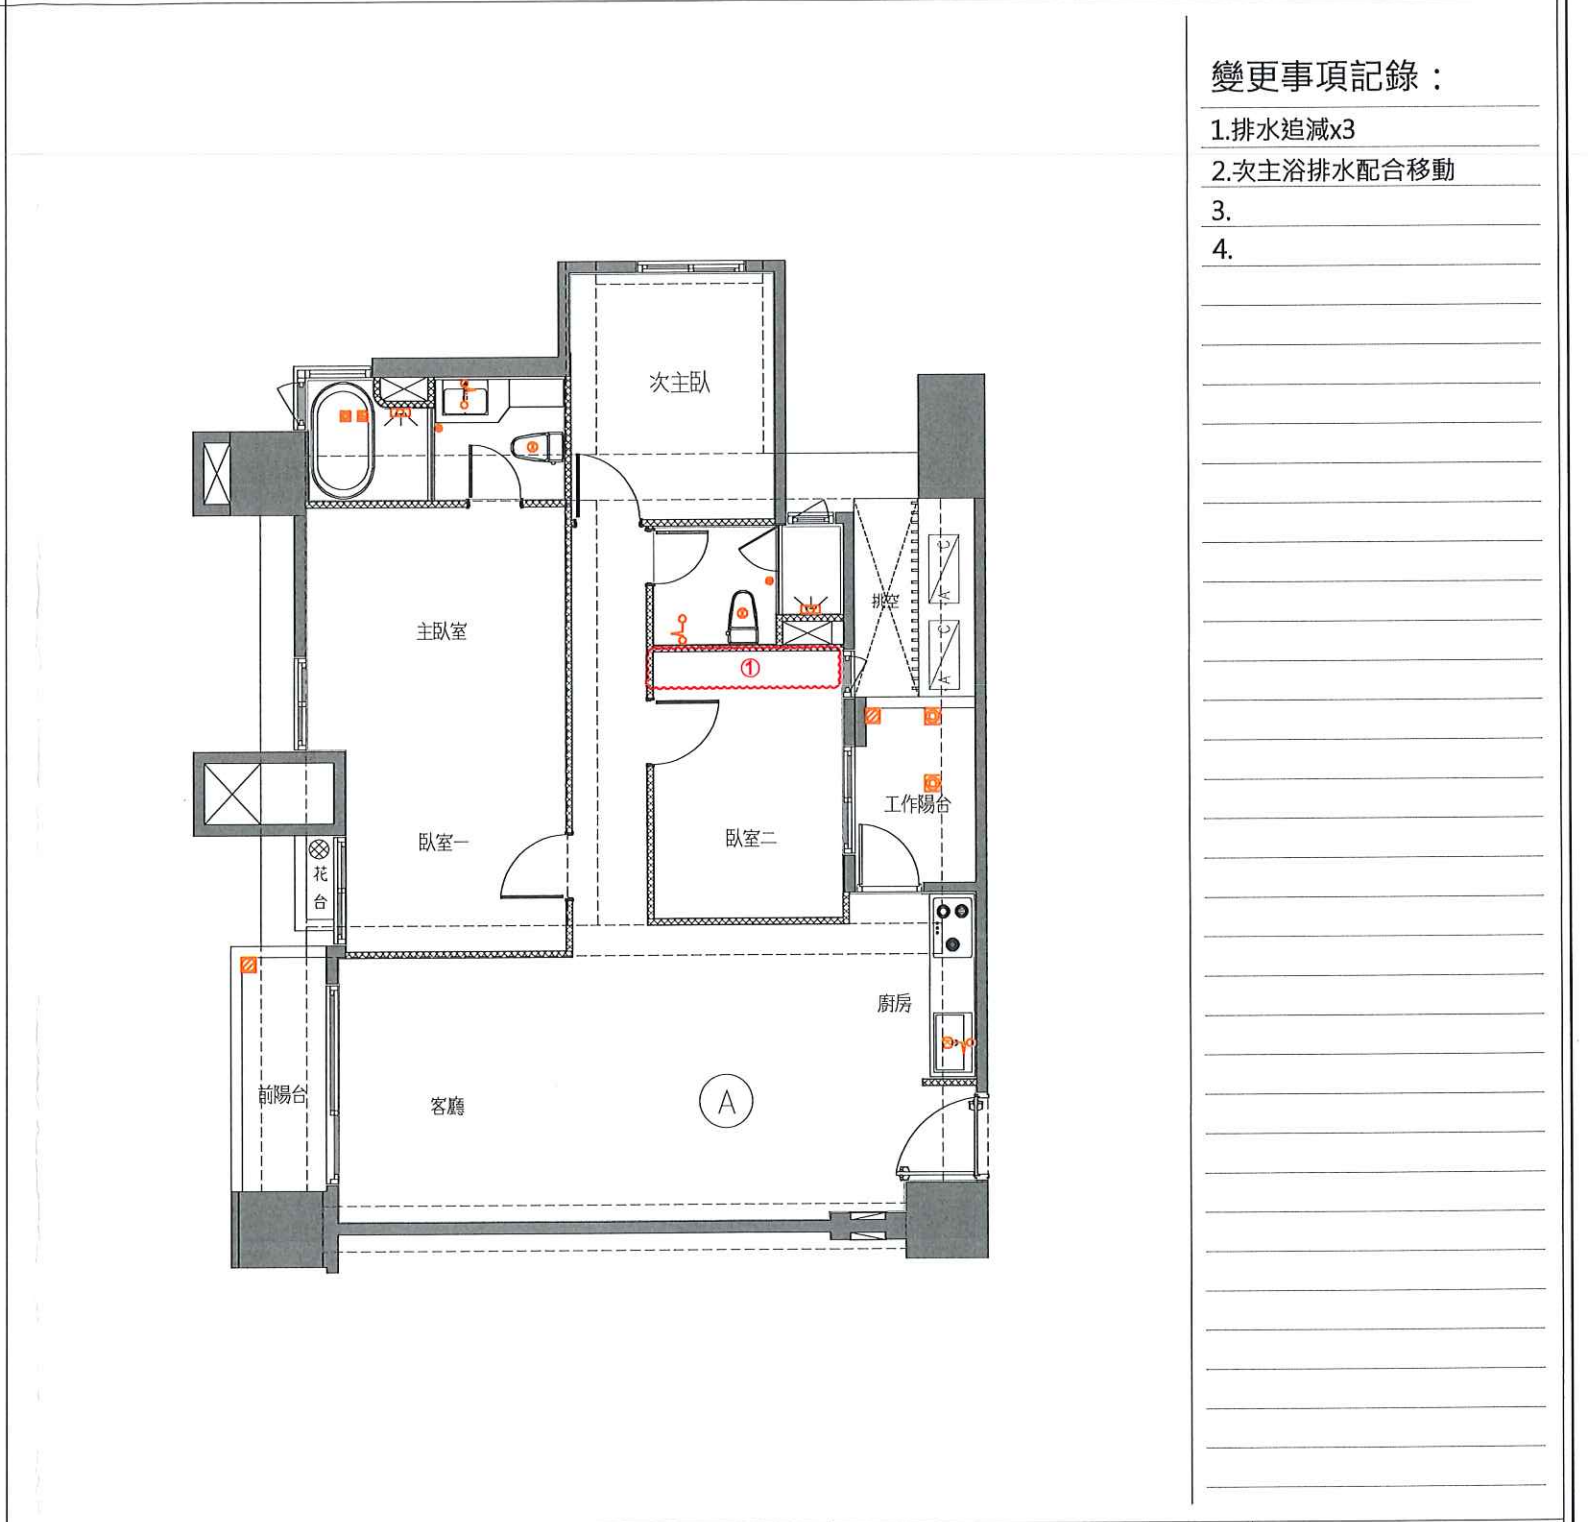

規劃部	客服部	工務部	客戶簽認
1222 5350 張純鳳	鄭士承 11/8 徐藝真 11.10.01	許鴻仁 8/12/51 陳俊揚 8/12/51 許富盛 8/12/51	王文君 114年6月30日

嘉 磐 惠 文

申請日期

年

月

日


戸別

13

樓 A 戶

<原設計平面圖>

圖例	名稱
	冷氣排水孔
	分離式冷氣室外機
	空調套房

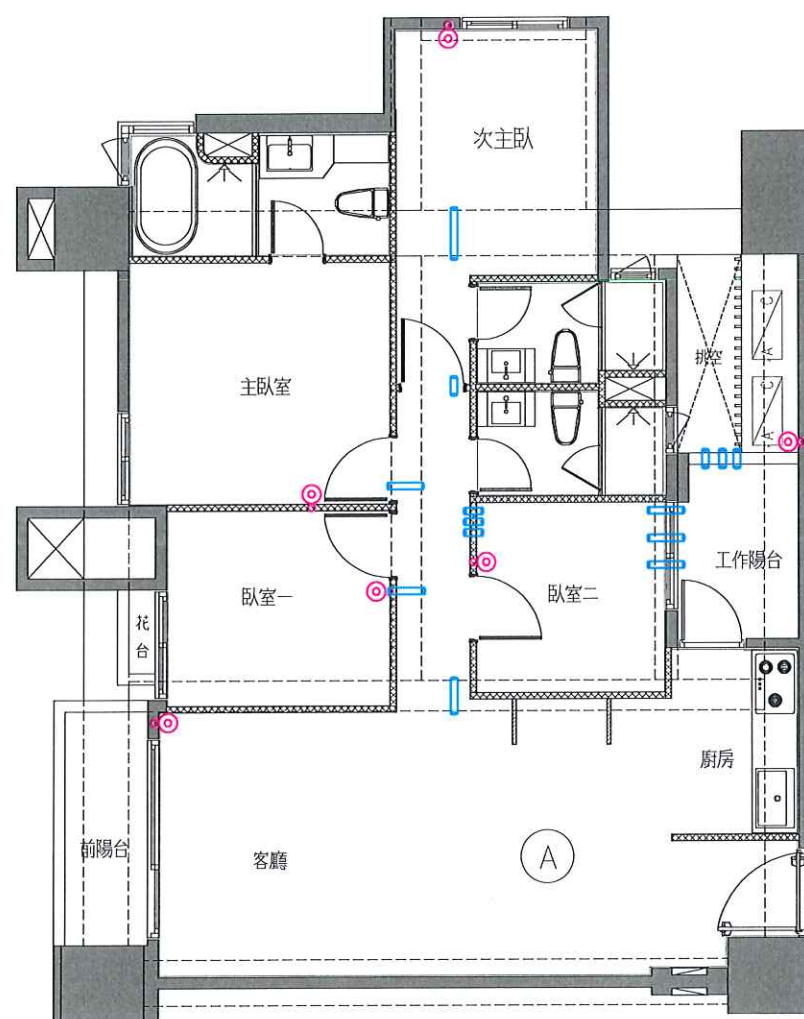

A戶 冷氣套管及排水位置示意圖(套上層樑)

客戶工程變更單

＜變更後平面圖＞


變更事項記錄：

1.冷氣排水追加x1

2.

3.

4.

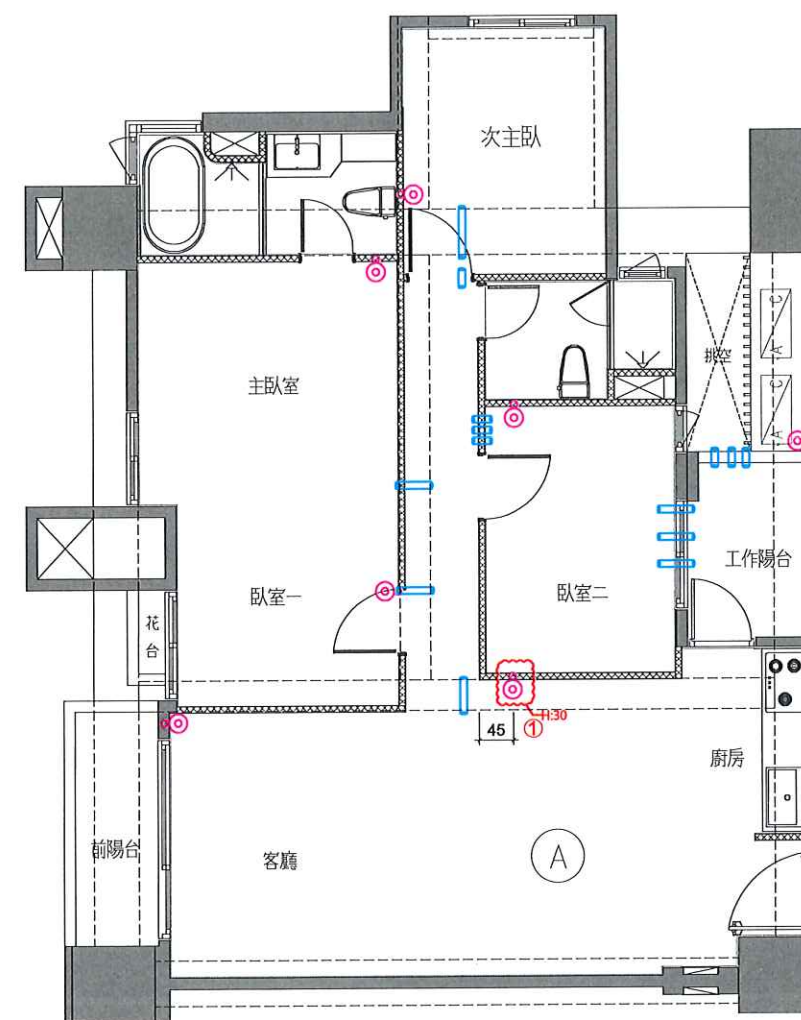

規 劃 部

客 服 部

工務部

客戶簽認

曾建聰

鄭士承

黃俊銘

徐藝真
114. 10. 01

 $11\frac{1}{2}$

侯怡安

許鴻仁

陳俊揚

許富成

王文君

114年 6月 3日