


嘉 磐 惠 文

申請日期	年 月 日	戶別	13 樓 C 戶
------	-------	----	----------


<原設計平面圖>

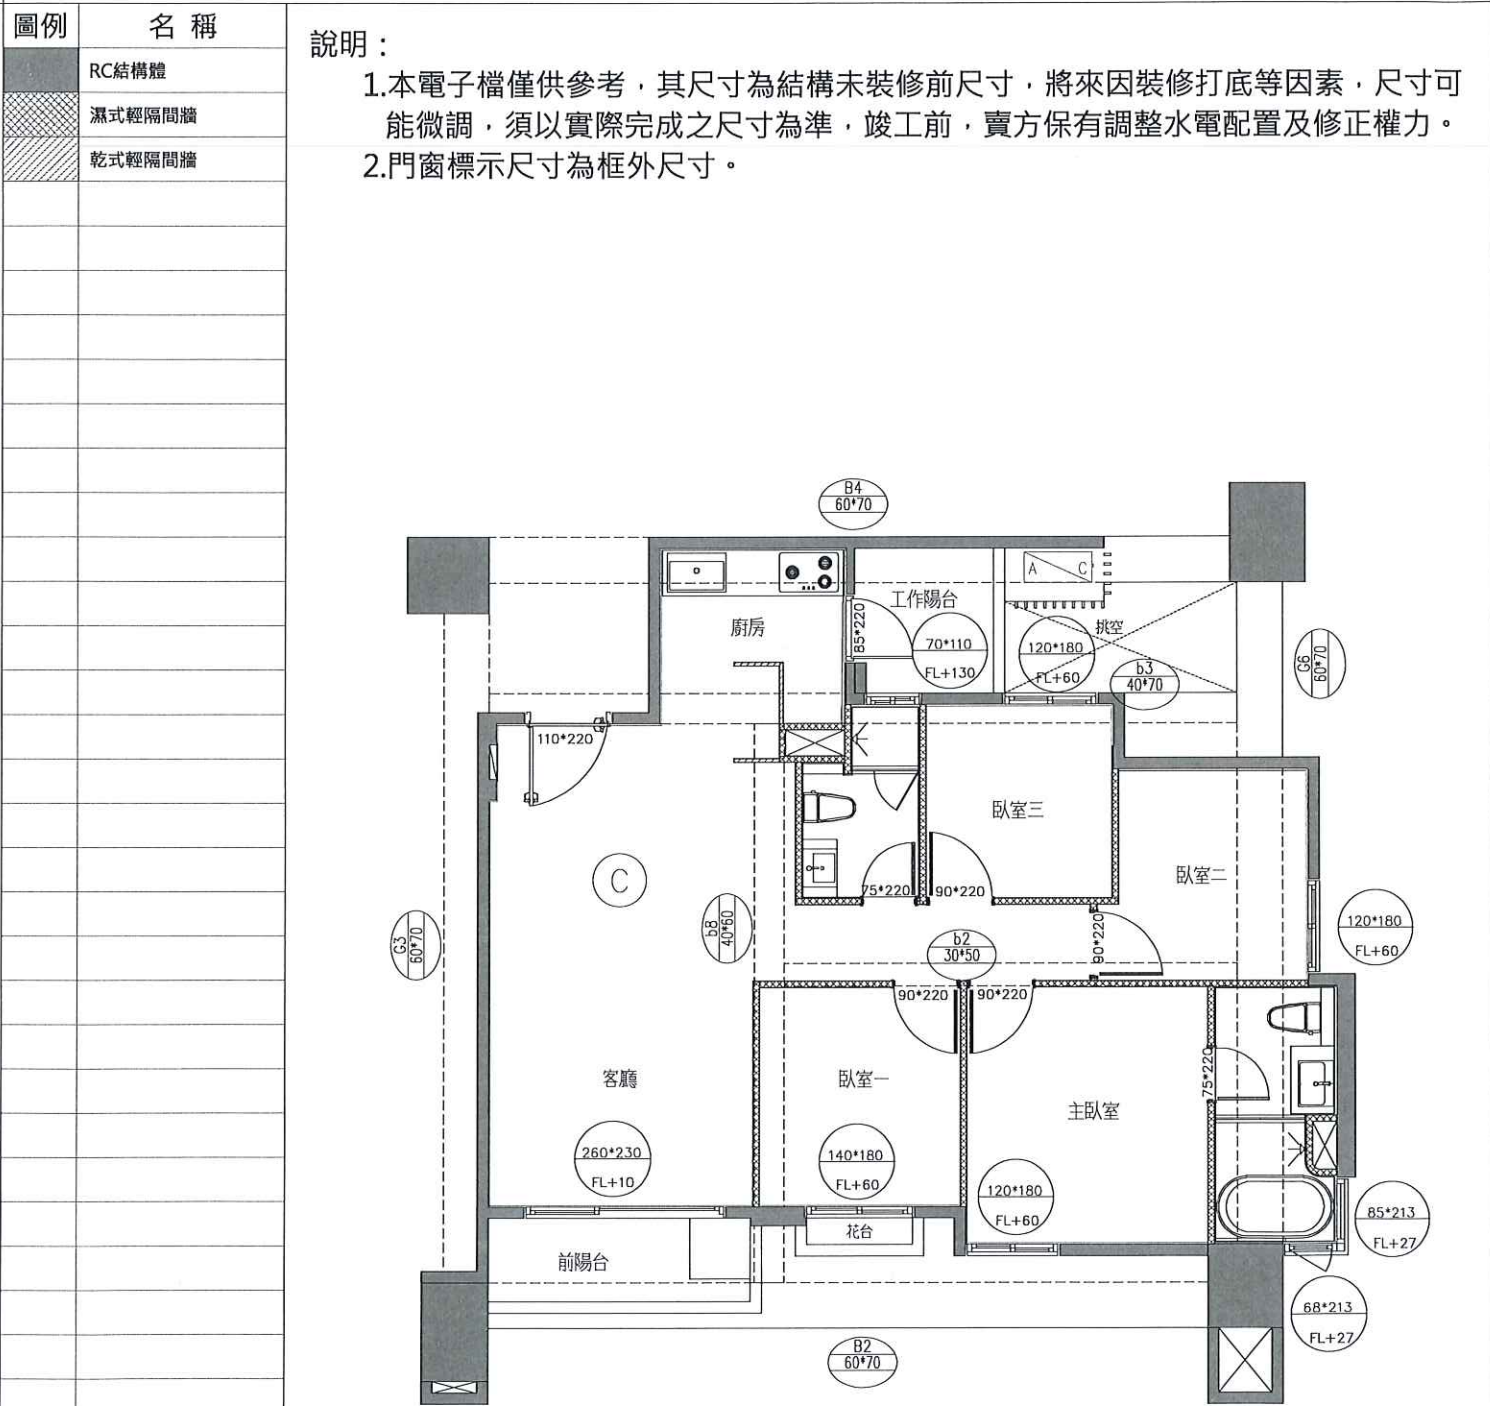

C戶 建築平面圖(套上層樑)

客戶工程變更單

<變更後平面圖>

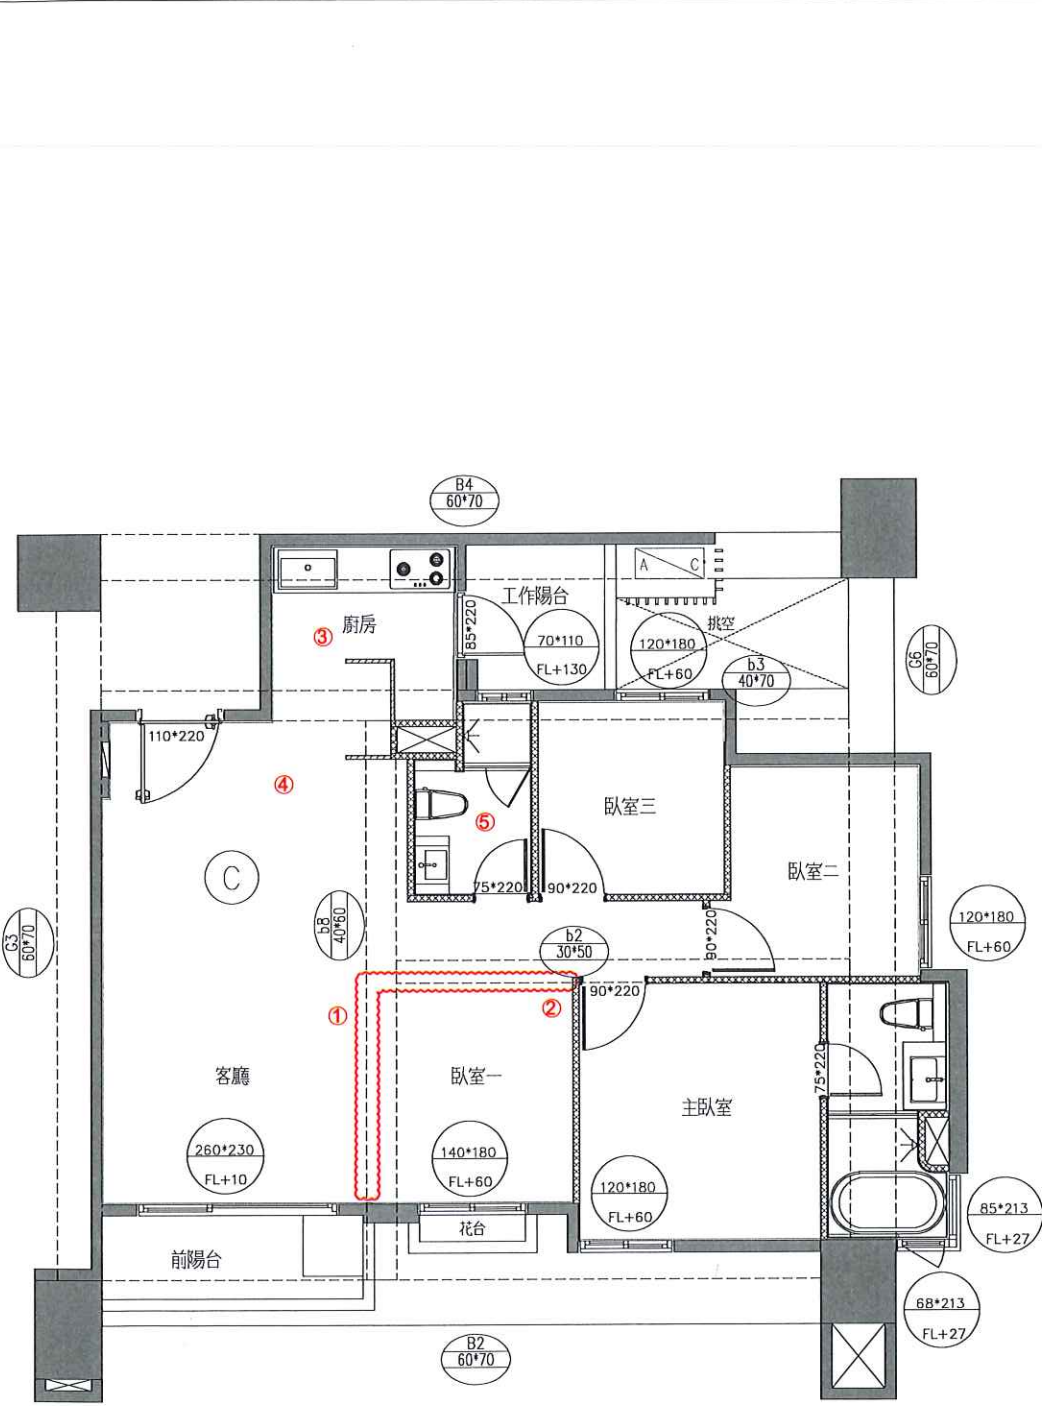

- 變更事項記錄：
- 1.輕隔間、油漆範圍變更
 - 2.臥室門框扇追減x1
 - 3.廚房水槽選色(灰)+下崁
 - 4.地坪範圍變更包含:
 - a.木地板範圍變更
 - b.玄關、廚房地磚範圍變更
 - c.降躁範圍變更
 - 5.客浴地壁磚變更主浴地壁磚

*備註 1.提醒您!以上客變請留意用電量安全，勿讓室內外插座滿載同時使用。
2.平行位移之尺寸皆有些許誤差值，以實際施工完成面為主。

規 劃 部	客 服 部	工 務 部	客 戶 簽 認
	 114.10.01	 	 114 年 7 月 7 日

申請日期	年 月 日	戶別	13 樓 C 戶
------	-------	----	----------

客戶工程變更單

<原設計平面圖>

<變更後平面圖>

圖例

名稱

玄關地磚範圍

室內木地板範圍

主浴濕區磚範圍

主浴乾區磚範圍

客浴乾區磚範圍

客浴濕區磚範圍

說明：

1.本電子檔僅供參考，其尺寸為結構未裝修前尺寸，將來因裝修打底等因素，尺寸可能微調，須以實際完成之尺寸為準，竣工前，賣方保有調整水電配置及修正權力。

C戶 地坪材質範圍示意平面圖

變更事項記錄：

1.地坪範圍變更包含：

a.木地板範圍變更

b.玄關、廚房地磚範圍變更

c.降躁範圍變更

2.客浴地壁磚變更主浴地壁磚

3.

4.

變更後平面圖

規劃部	客服部	工務部	客戶簽認
1222 1330 張純鳳	鄭士承 徐藝真 114.10.01	許鴻仁 8/12	何元傑 114年7月7日

嘉 磐 惠 文

申請日期

年

月

戸別

13

樓 C 戶

客戶工程變更單

<原設計平面圖>

＜變更後平面圖＞

圖例	名稱
	天花板範圍

說明：

1.本電子檔僅供參考，其尺寸為結構未裝修前尺寸，將來因裝修打底等因素，尺寸可能微調，須以實際完成之尺寸為準，竣工前，賣方保有調整水電配置及修正權力。


變更事項記錄：

1.無變更

2.

3.

4.

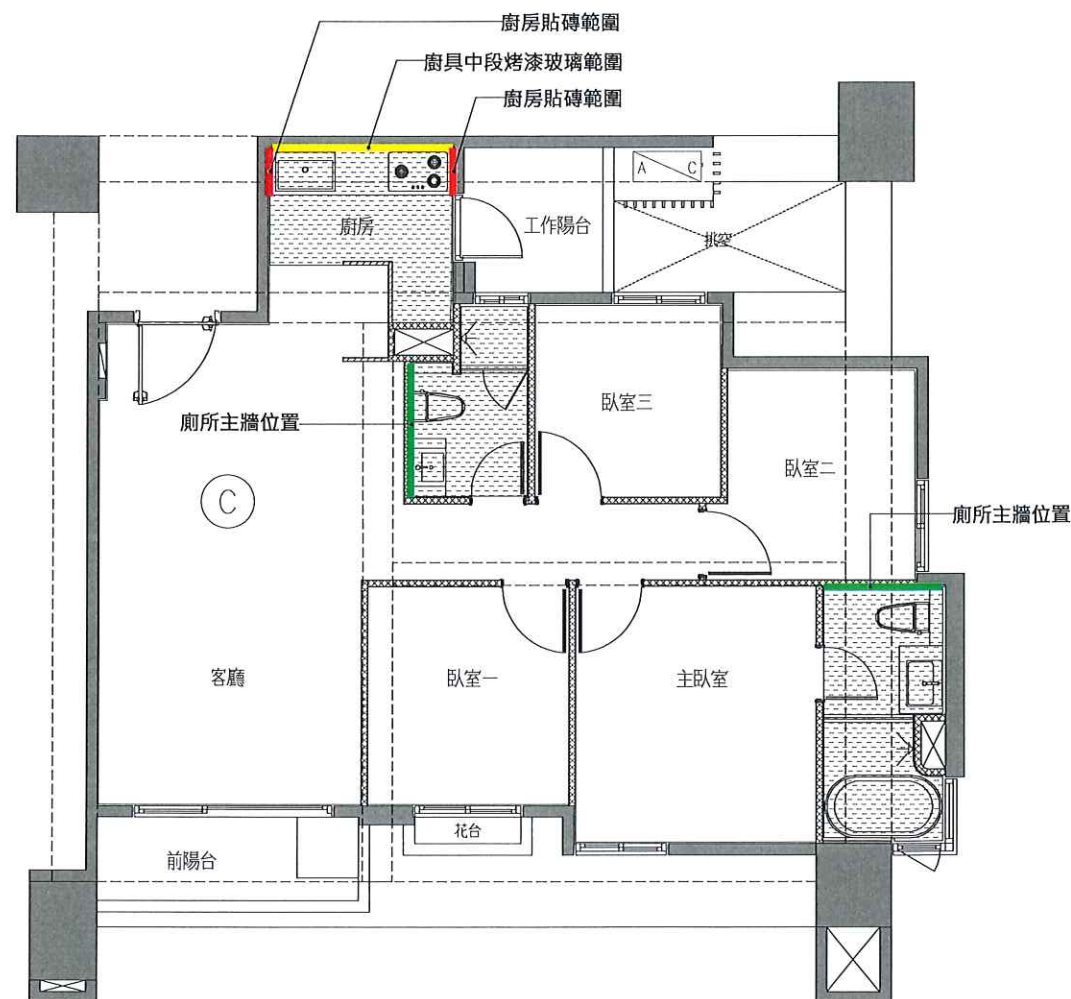

C戶 天花板範圍示意平面圖(套上層樑)

規 劃 部

客 服 部

工務部

客戶簽認

1222
1330

張純如

徐藝真
114. 10. 01

鄭士承

 $\frac{11}{18}$

黃俊銘

侯怡安

許鴻仁

8/25

陳俊揚

盛富許

何元傑

114 年 7 月 7 日

申請日期

年 月 日



戶別

13 樓 C 戶

客戶工程變更單

<原設計平面圖>

<變更後平面圖>

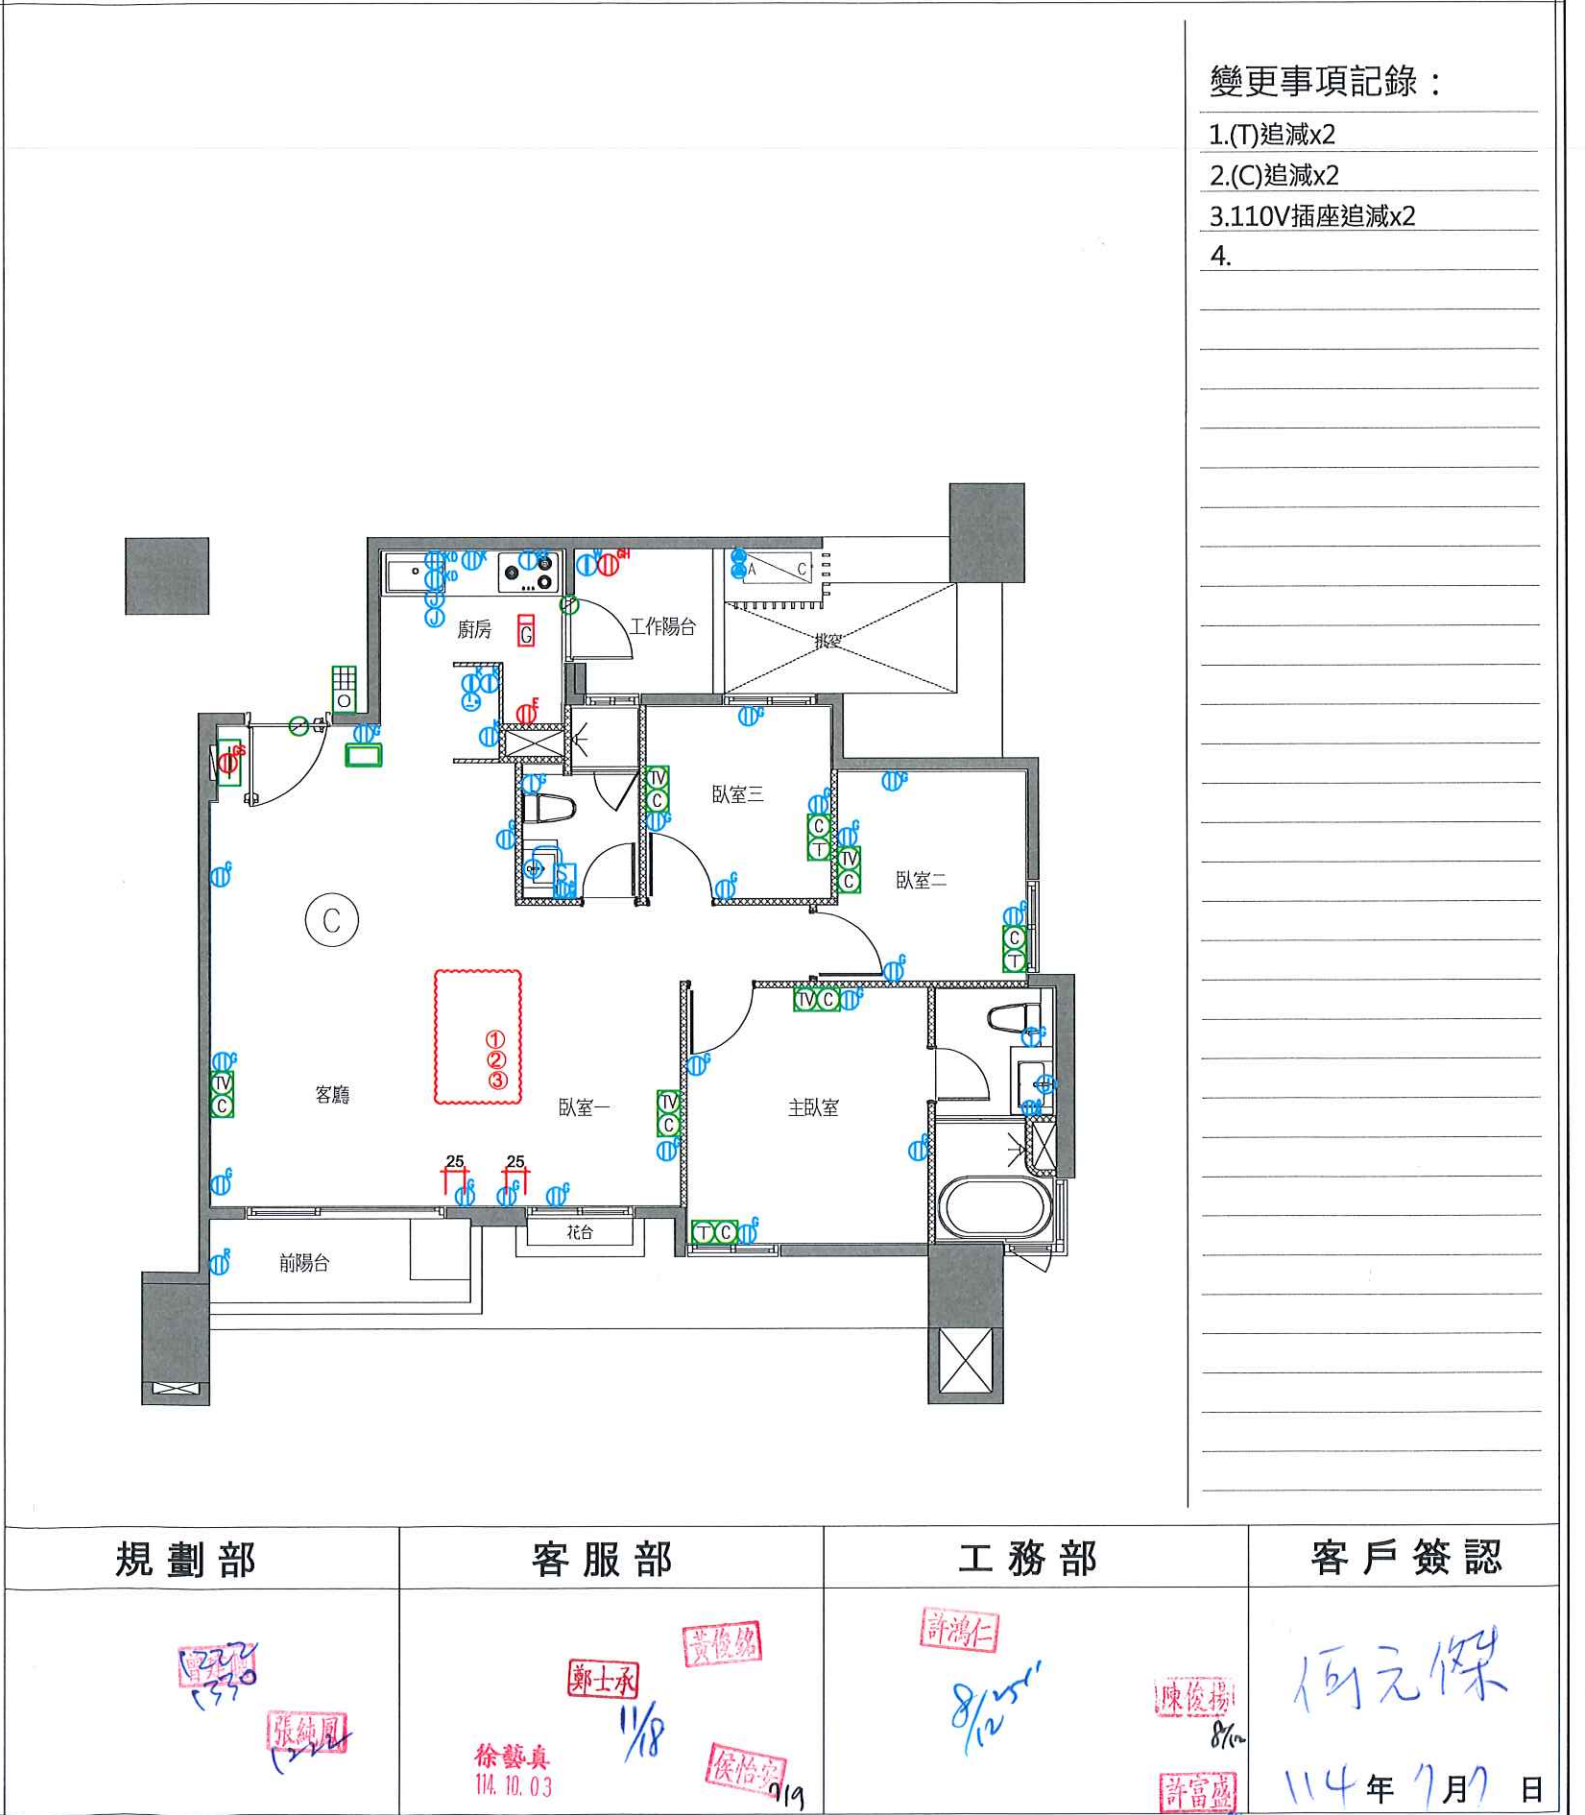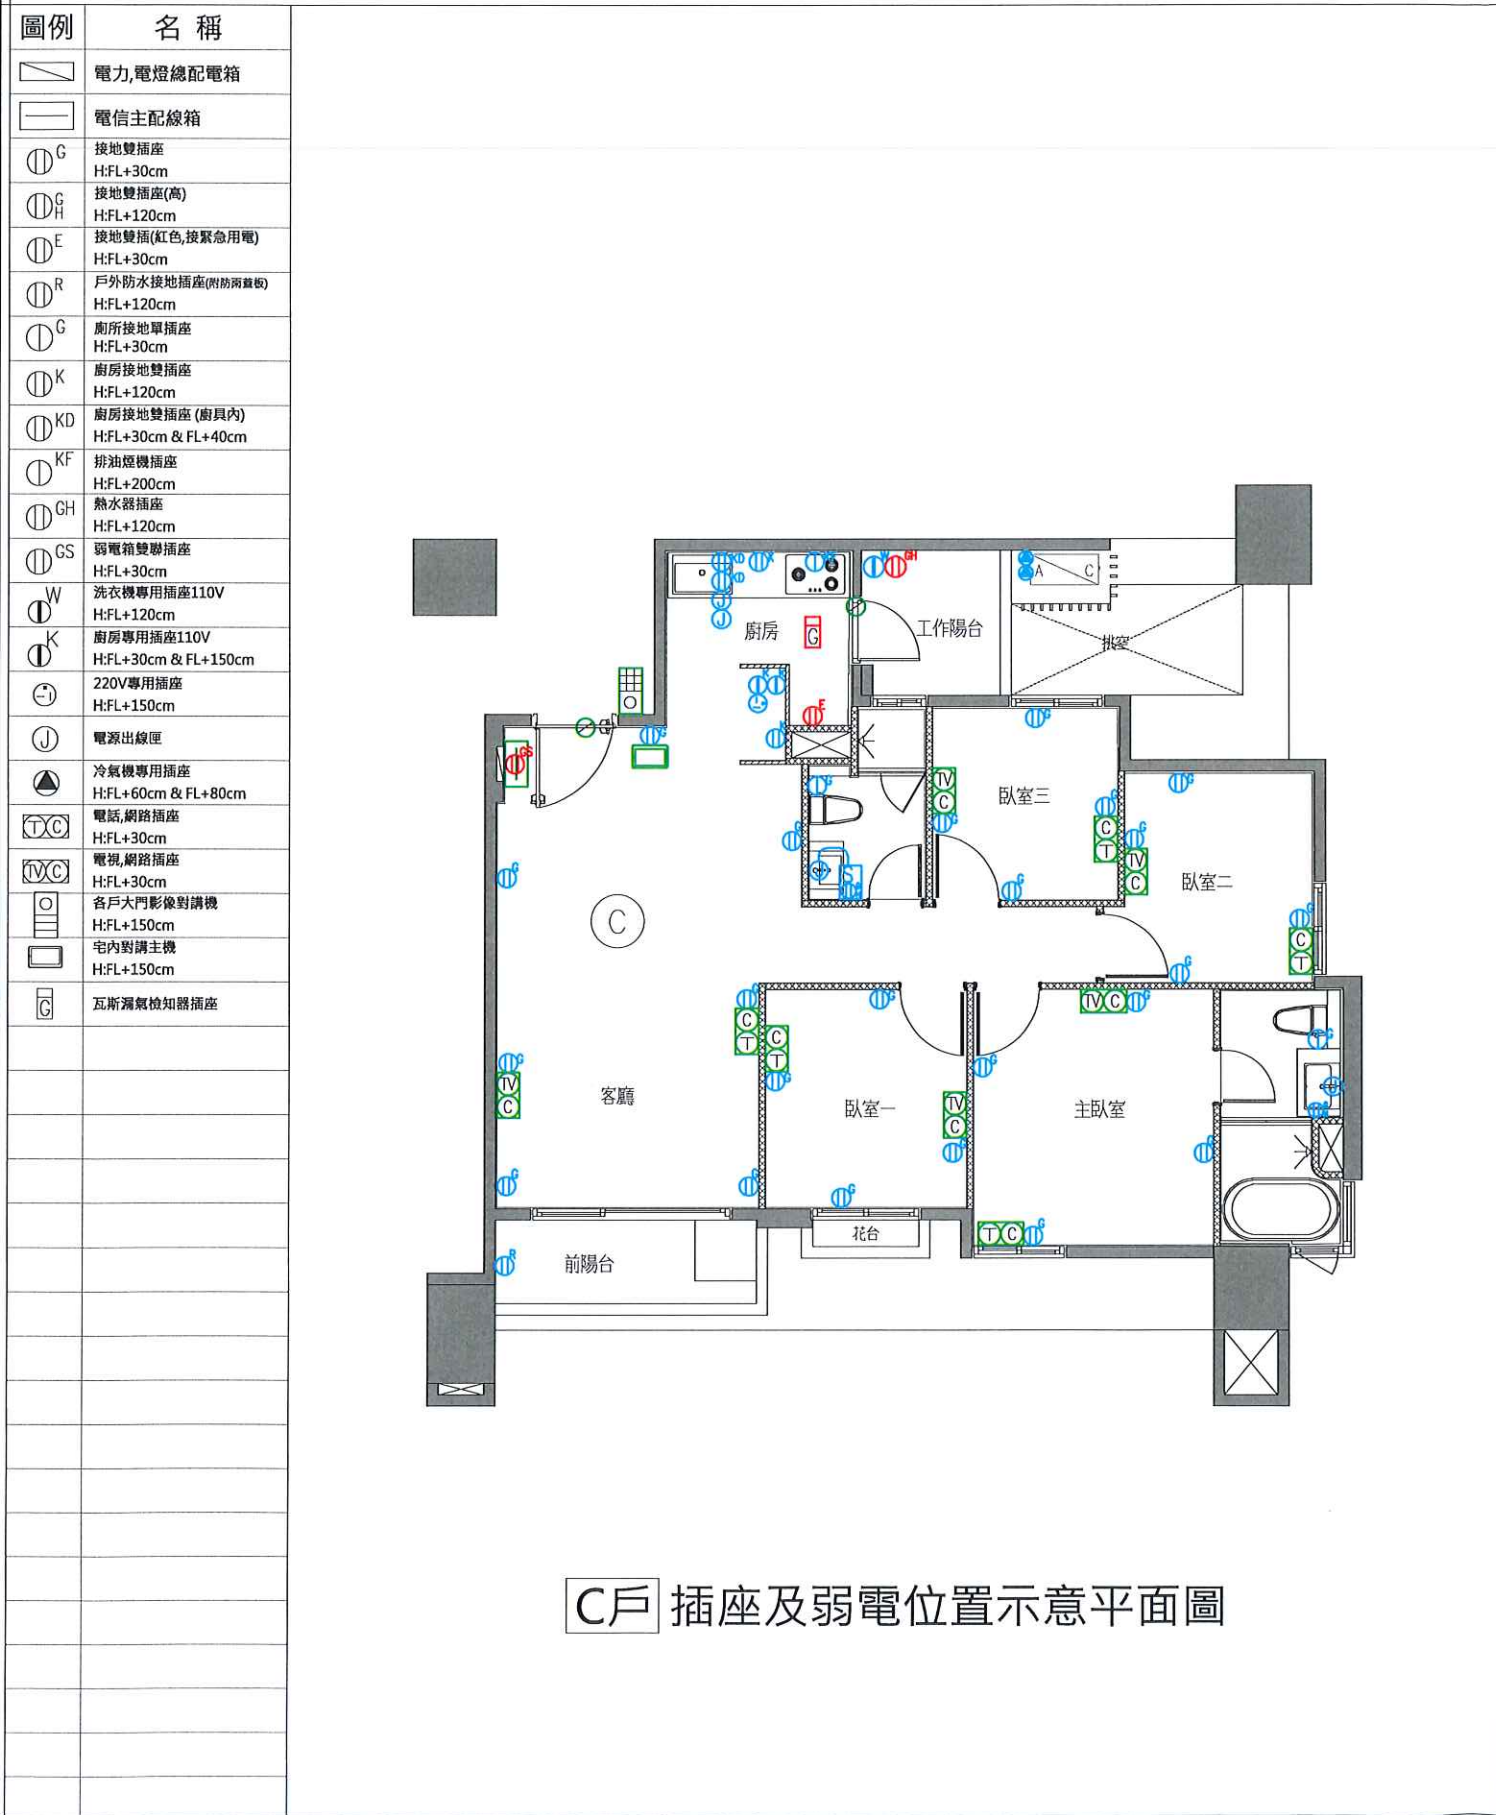

申請日期


年 月 日

戶別

13 樓 C 戶

<原設計平面圖>


圖例	名稱
S	單切開關 H:FL+120cm
S ₃	三路開關 H:FL+120cm
S _f	浴廁通風扇開關 H:FL+120cm
Ⓢ	燈控節電開關(One touch) H:FL+120cm
○	燈源出線口
③	三路燈源出線口
⊙	浴廁燈具
⊕	廚房燈具
△	戶外壁燈
Ⓜ	電源出線匣
ⓑ	浴廁暖風扇(220V)
ⓕ	浴廁抽風機
Ⓢ	電動曬衣架控制開關
⊙	緊急求救按鈕

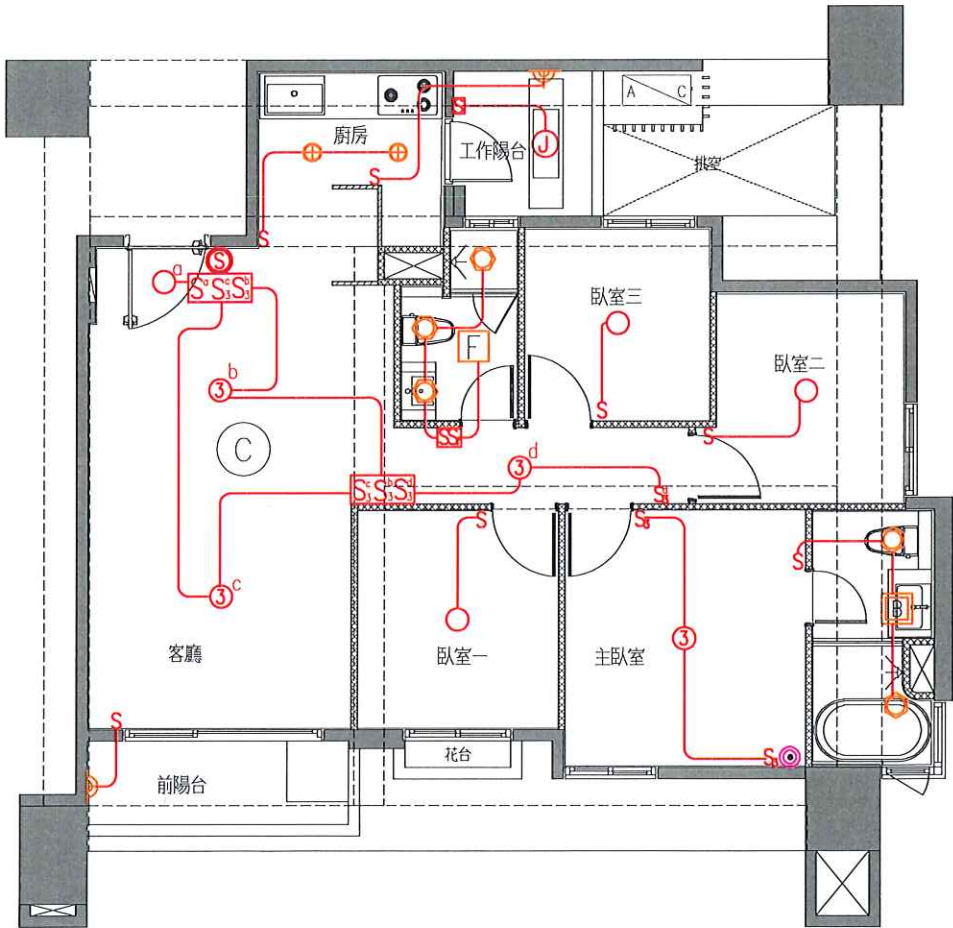

C戶 電燈開關及迴路示意圖(套上層樑)

客戶工程變更單

<變更後平面圖>

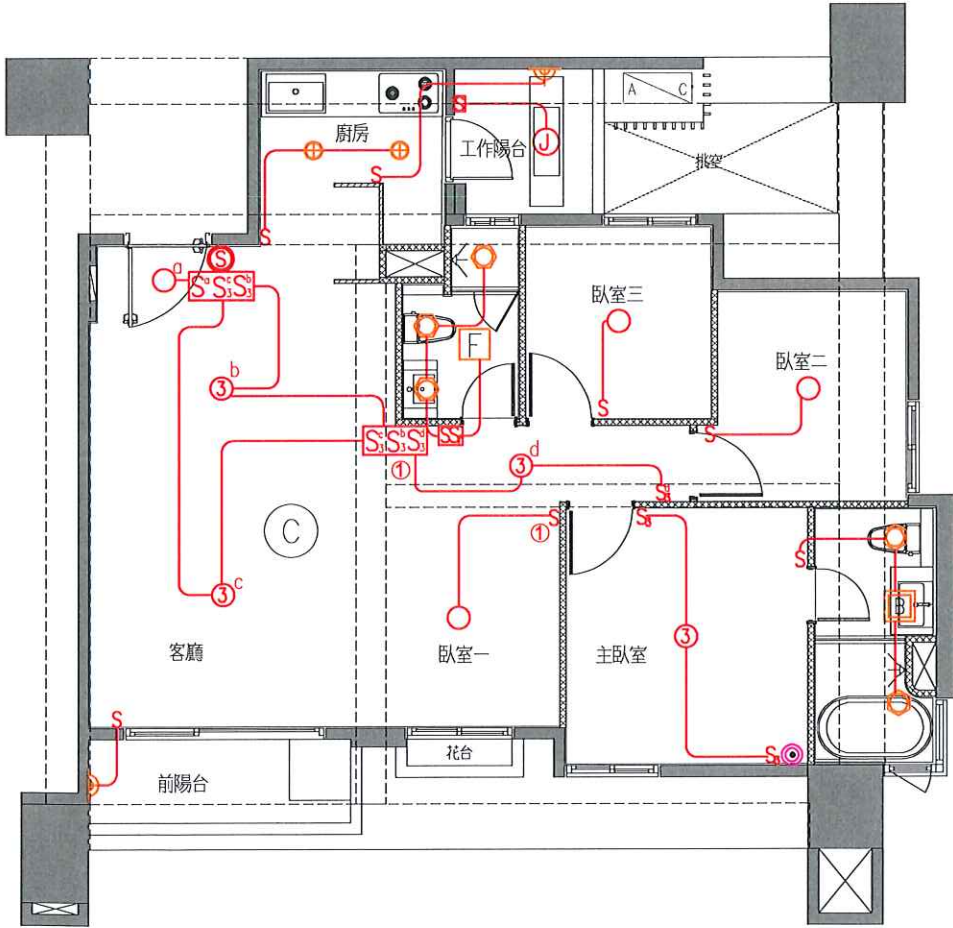

變更事項記錄：

1.客廳、臥室一開關移位

2.

3.

4.

規劃部

1227
330

張純鳳
12/22

客服部

鄭士承

徐藝真
114.10.01

黃俊銘

1/18

侯怡宏
8/9

工務部

許鴻仁

8/20

陳俊揚
8/12

許富盛
8/10

客戶簽認

何元傑

114年7月7日

嘉 磐 惠 文

申請日期

年 月 日

戶別

13 樓 C 戶

客戶工程變更單

<原設計平面圖>

<變更後平面圖>



變更事項記錄：

- 1.無變更
2.
3.
4.

規 劃 部	客 服 部	工 務 部	客 戶 簽 認
1222 1330 張純鳳	鄭士承 徐藝真 114.10.01 黃俊銘 侯怡安 11/9	許鴻仁 陳俊揚 11/9 許富盛	何元傑 114 年 11 月 17 日

嘉磐惠文

申請日期

年

月

日

戸別

13


樓 C 戶

客戶工程變更單

<原設計平面圖>

＜變更後平面圖＞

圖例	名稱
	馬桶鏟管
	面盆排水(懸掛式)
	廚房水槽排水(壁掛)
	淋浴區線型排水口
	地板落水頭
	洗衣機、工作陽台落槽、浴缸排水孔(防止水塞滿頭)
	握籠式編集匯流盒
	花台/植栽落水頭

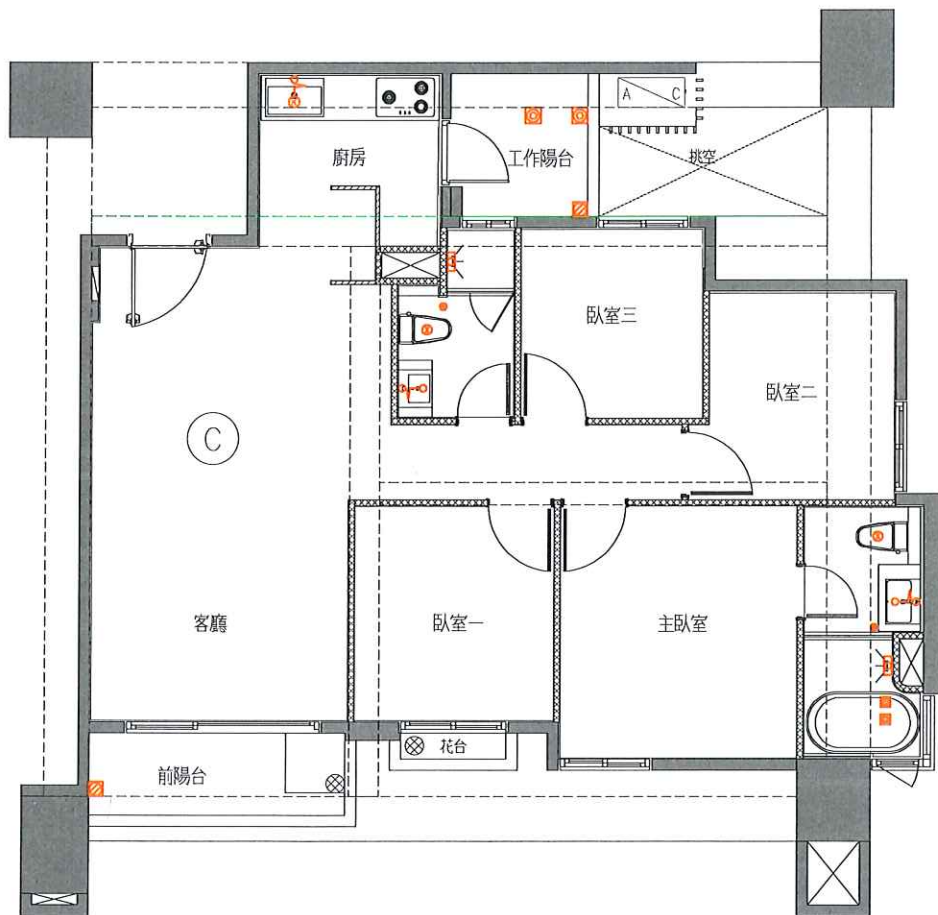

C戶 排水示意平面圖(套下層樑)

變更事項記錄：

1.無變更

2

3

4

規 劃 部

客 服 部

工務部

客戶簽認

1222
5340



徐藝真
114. 10. 01

鄭士承

黃俊銘

侯怡安

許鴻仁

$$8/25$$

揚俊陳

盛富許

何元傑

114年7月7日

嘉 磐 惠 文

申請
日期

年 月 日

戶 別


13 樓 C 戶

客戶工程變更單

<原設計平面圖>

<變更後平面圖>

圖例	名 稱
⊙	冷氣排水孔
△	分離式冷氣室外機
□	空調套管

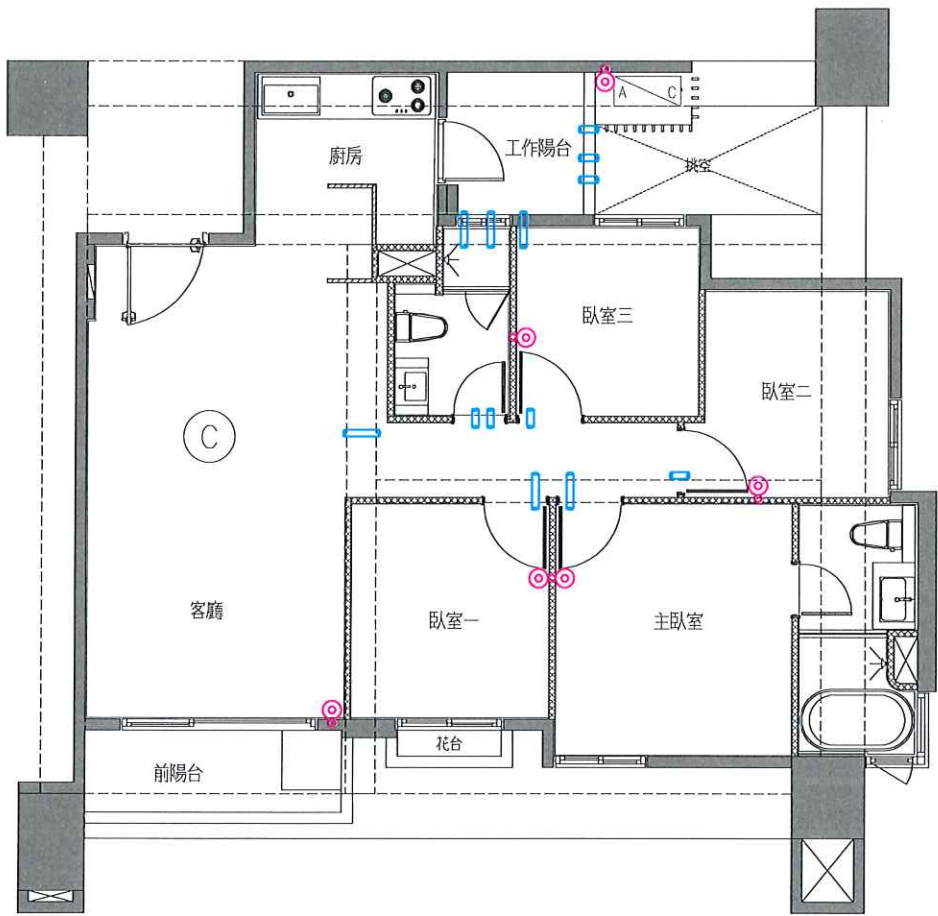

C戶 冷氣套管及排水位置示意圖(套上層樑)

變更事項記錄：

- 1.無變更
- 2.
- 3.
- 4.

規 劃 部

客 服 部

工 務 部

客 戶 簽 認

張純鳳

徐藝真
114.10.01

黃俊銘

侯怡寧

許鴻仁

陳俊揚

許富盛

何元傑
114年7月7日