

嘉磐惠文

申請日期	年 月 日	戶別	14 樓 F 戶
------	-------	----	----------

<原設計平面圖>

圖例

名稱

RC結構體

濕式輕隔間牆

乾式輕隔間牆

說明：

1.本電子檔僅供參考，其尺寸為結構未裝修前尺寸，將來因裝修打底等因素，尺寸可能微調，須以實際完成之尺寸為準，竣工前，賣方保有調整水電配置及修正權力。

2.門窗標示尺寸為框外尺寸。

F戶 建築平面圖(套上層樑)

客戶工程變更單

<變更後平面圖>

變更事項記錄：

1.輕隔間、油漆範圍變更

2.廚房變更包含:

a.天花板、立板、油漆範圍變更

b.SVAGO洗碗機變更林內烘碗機

c.櫻花排油煙機變更林內排油煙機

d.水槽選配(灰)+下崁

3.浴缸及相關配件追減 (浴缸給排水保留)

4.電器櫃(不含設備)追減 (烤箱、炊飯器點交)

*備註 1.提醒您!以上客變請留意用電量安全，勿讓室內外插座滿載同時使用。

2.平行位移之尺寸皆有些許誤差值，以實際施工完成面為主。

執行長	規劃部	客服部	工務部	客戶簽認
	張純鳳	鄭士承 徐謙東	許鴻仁 陳俊揚 許富盛	許開北 8/24

嘉磐惠文

申請日期	年 月 日	戶別	14 樓 F 戶
------	-------	----	----------

客戶工程變更單

<原設計平面圖>

圖例

名稱

玄關地磚範圍

室內木地板範圍

主浴濕區磚範圍

主浴乾區磚範圍

客浴乾區磚範圍

客浴濕區磚範圍

說明：

1.本電子檔僅供參考，其尺寸為結構未裝修前尺寸，將來因裝修打底等因素，尺寸可能微調，須以實際完成之尺寸為準，竣工前，賣方保有調整水電配置及修正權力。

F戶 地坪材質範圍示意平面圖

<變更後平面圖>

變更事項記錄：

1.無變更

2.

3.

4.

執行長	規劃部	客服部	工務部	客戶簽認
	張純鳳	鄭士承 徐藝真 114.10.03 黃俊銘 11/8 侯怡安	許鴻仁 8/25 8/24 陳俊揚 8/22 許富盛	簡北合 年 月 日

嘉磐惠文

申請日期

年

月

日

戸別


14

樓 F 戶

<原設計平面圖>

說明：

1.本電子檔僅供參考，其尺寸為結構未裝修前尺寸，將來因裝修打底等因素，尺寸可能微調，須以實際完成之尺寸為準，竣工前，賣方保有調整水電配置及修正權力。

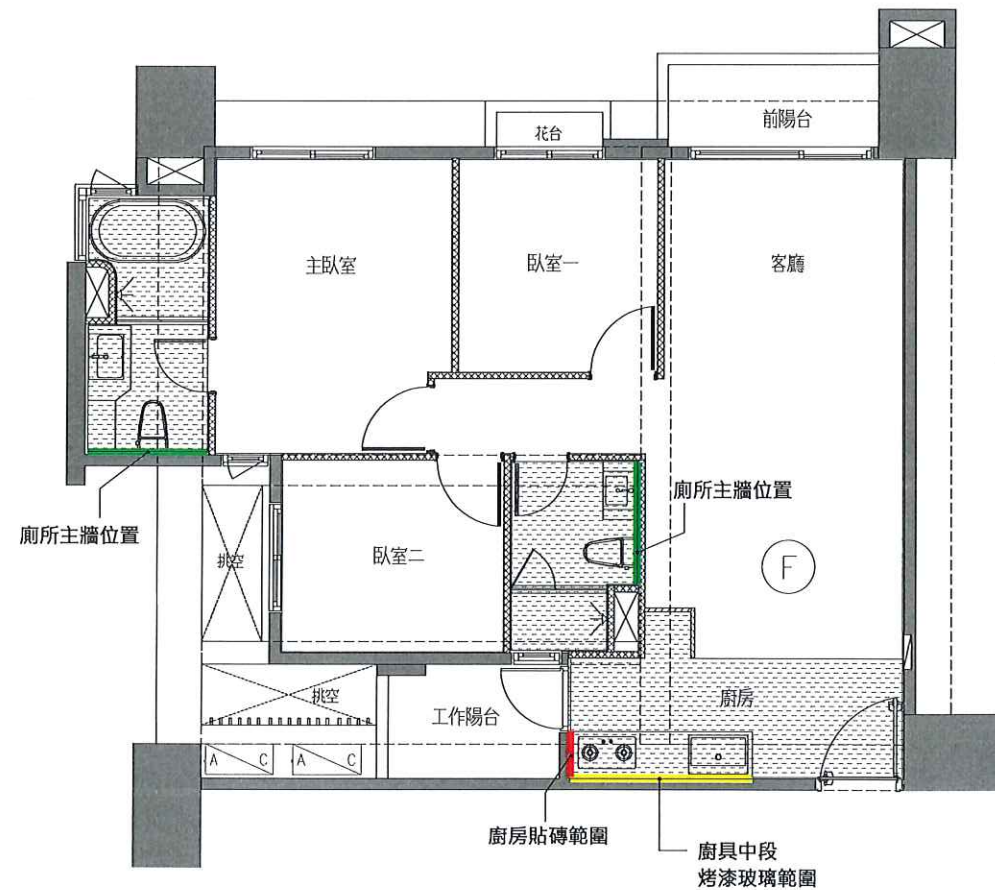

F戶 天花板範圍示意平面圖(套上層樑)

客戶工程變更單

＜變更後平面圖＞


變更事項記錄：

1.天花板、立板、油漆範圍變更

2.

3.

4.

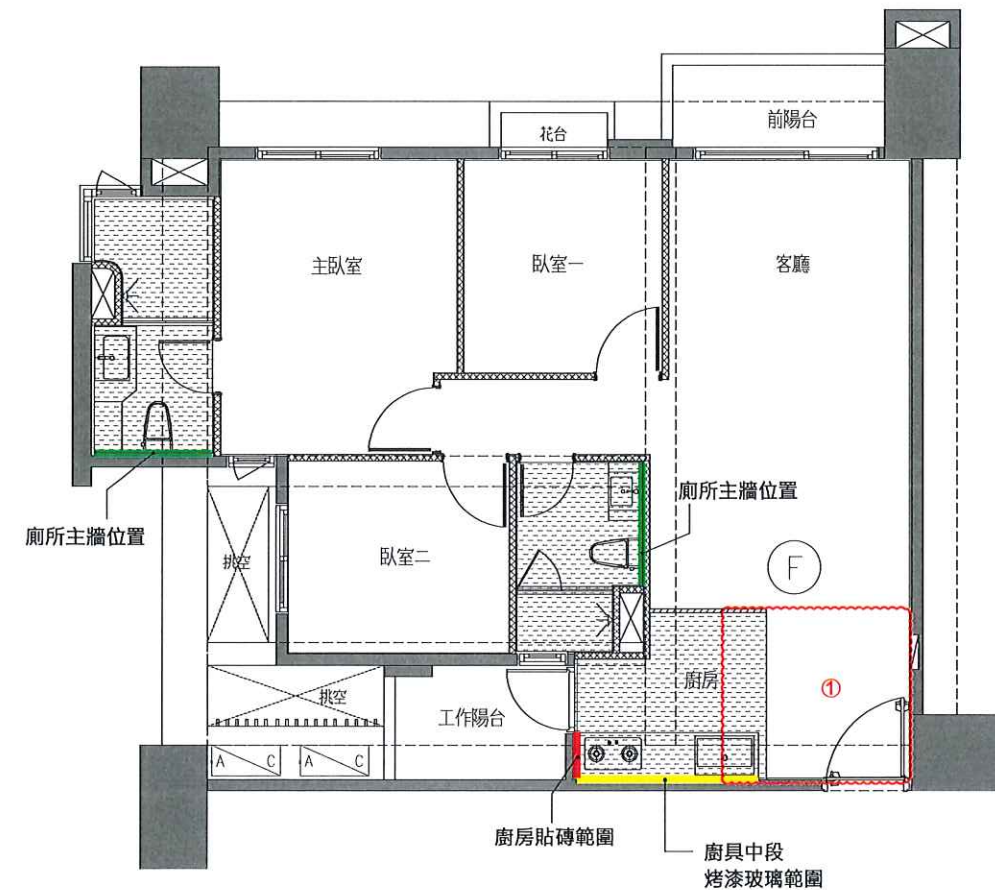

執行長

規 劃 部

客 服 部

工務部

客戶簽認


北衿.

年 月 日

嘉磐惠文

申請日期	年 月 日	戶別	14 樓 F 戶
------	-------	----	----------

<原設計平面圖>

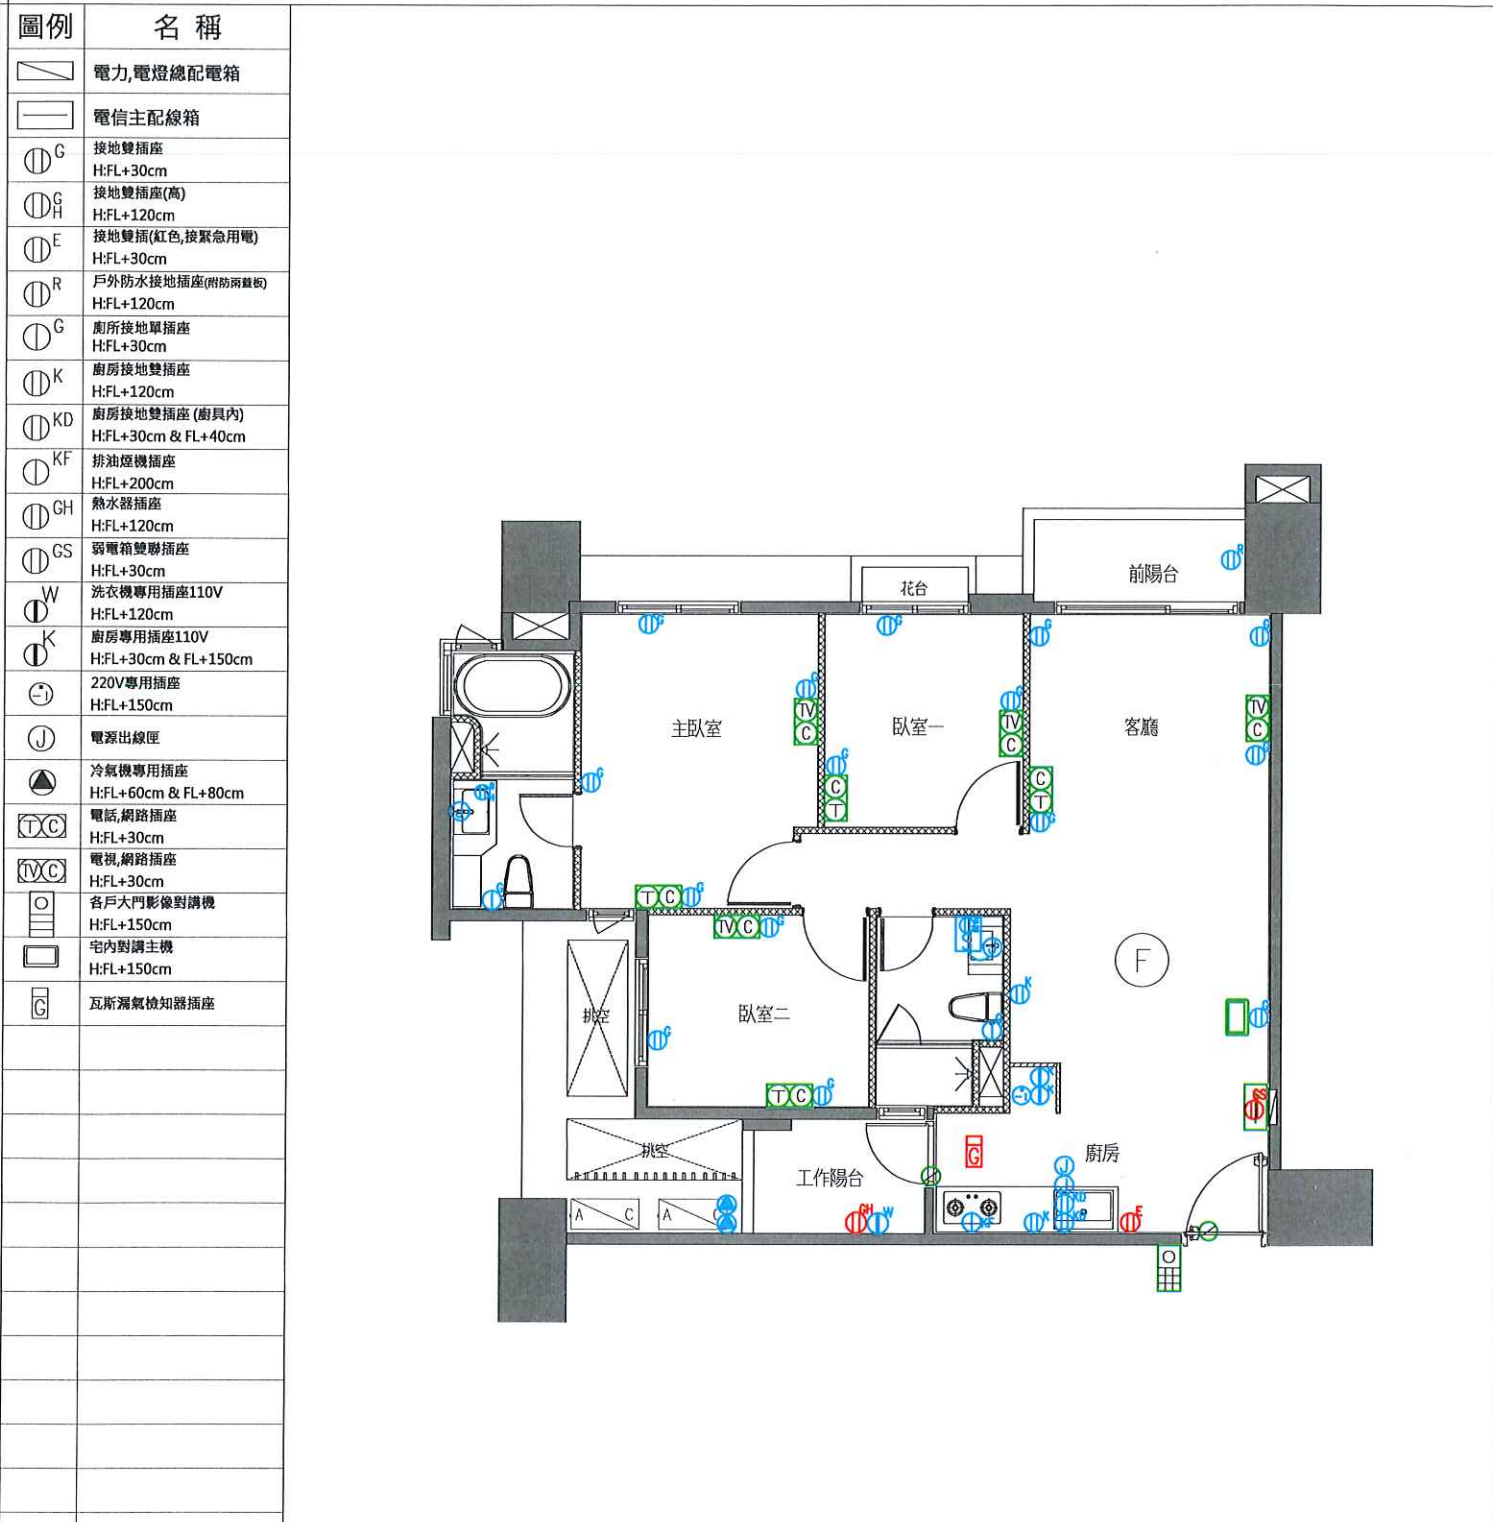

F戶 插座及弱電位置示意平面圖

客戶工程變更單

<變更後平面圖>



變更事項記錄：

- 1.110V插頭追加x3
- 2.110V專插追加x1
- 3.
- 4.

執行長	規劃部	客服部	工務部	客戶簽認
		 114. 10. 03	 	 年 月 日


申請日期

年 月 日

戶別

14 樓 F 戶

<原設計平面圖>

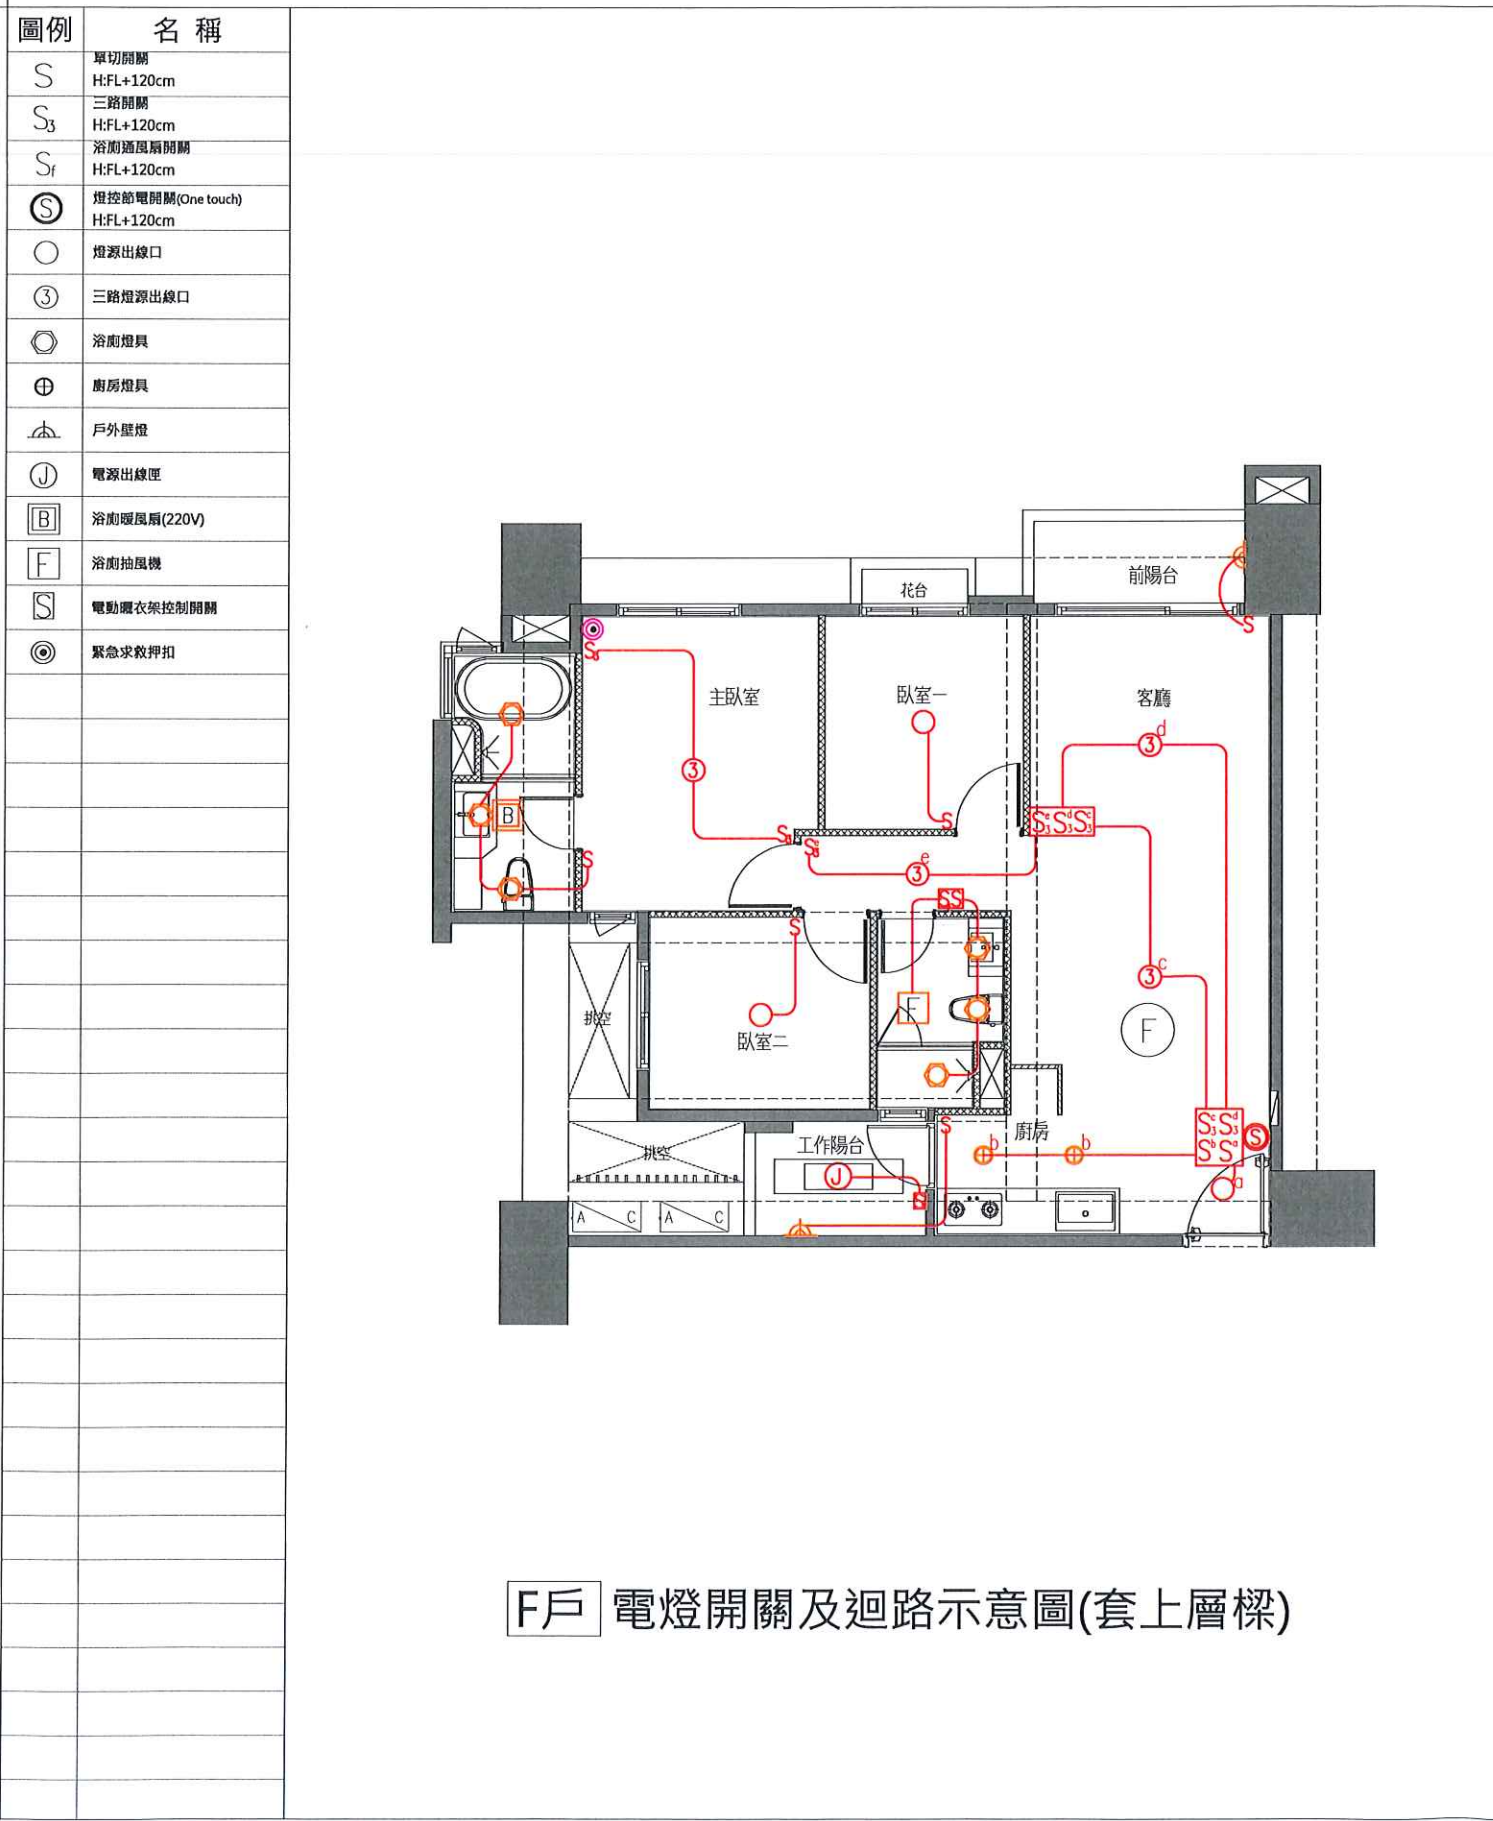

客戶工程變更單

<變更後平面圖>

變更事項記錄：


- 1.單切開關追減x1
- 2.雙切開關追加x1
- 3.
- 4.

執行長	規劃部	客服部	工務部	客戶簽認
	張純良	黃俊銘 鄭士承 徐藝真 114.10.03 侯怡安	許鴻仁 8/15/14 陳俊揚 8/12 許富 8/12	許明北 年 月 日

嘉磐惠文

申請日期	年 月 日	戶別	14 樓 F 戶
------	-------	----	----------


<原設計平面圖>

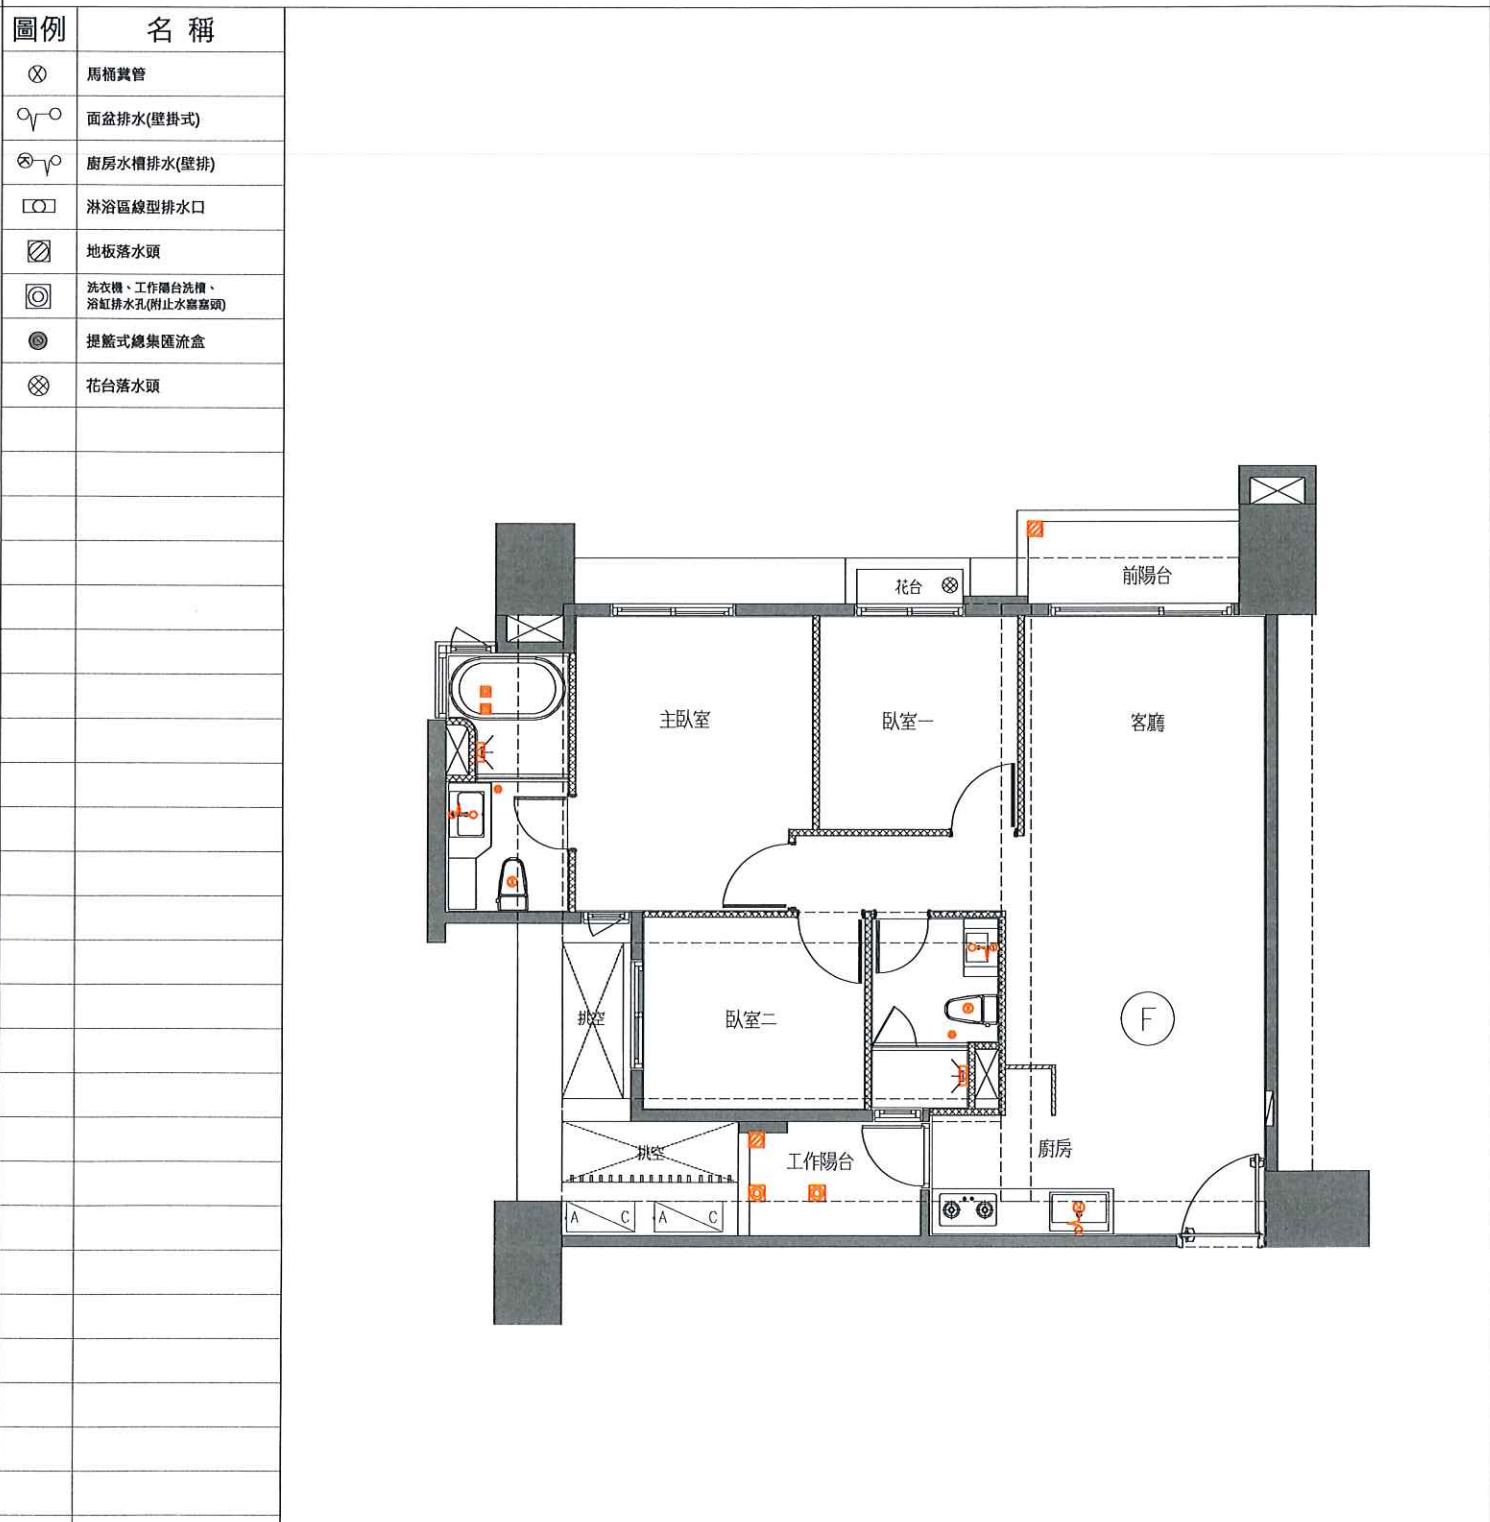

F戶 排水示意平面圖(套下層樑)

客戶工程變更單

<變更後平面圖>

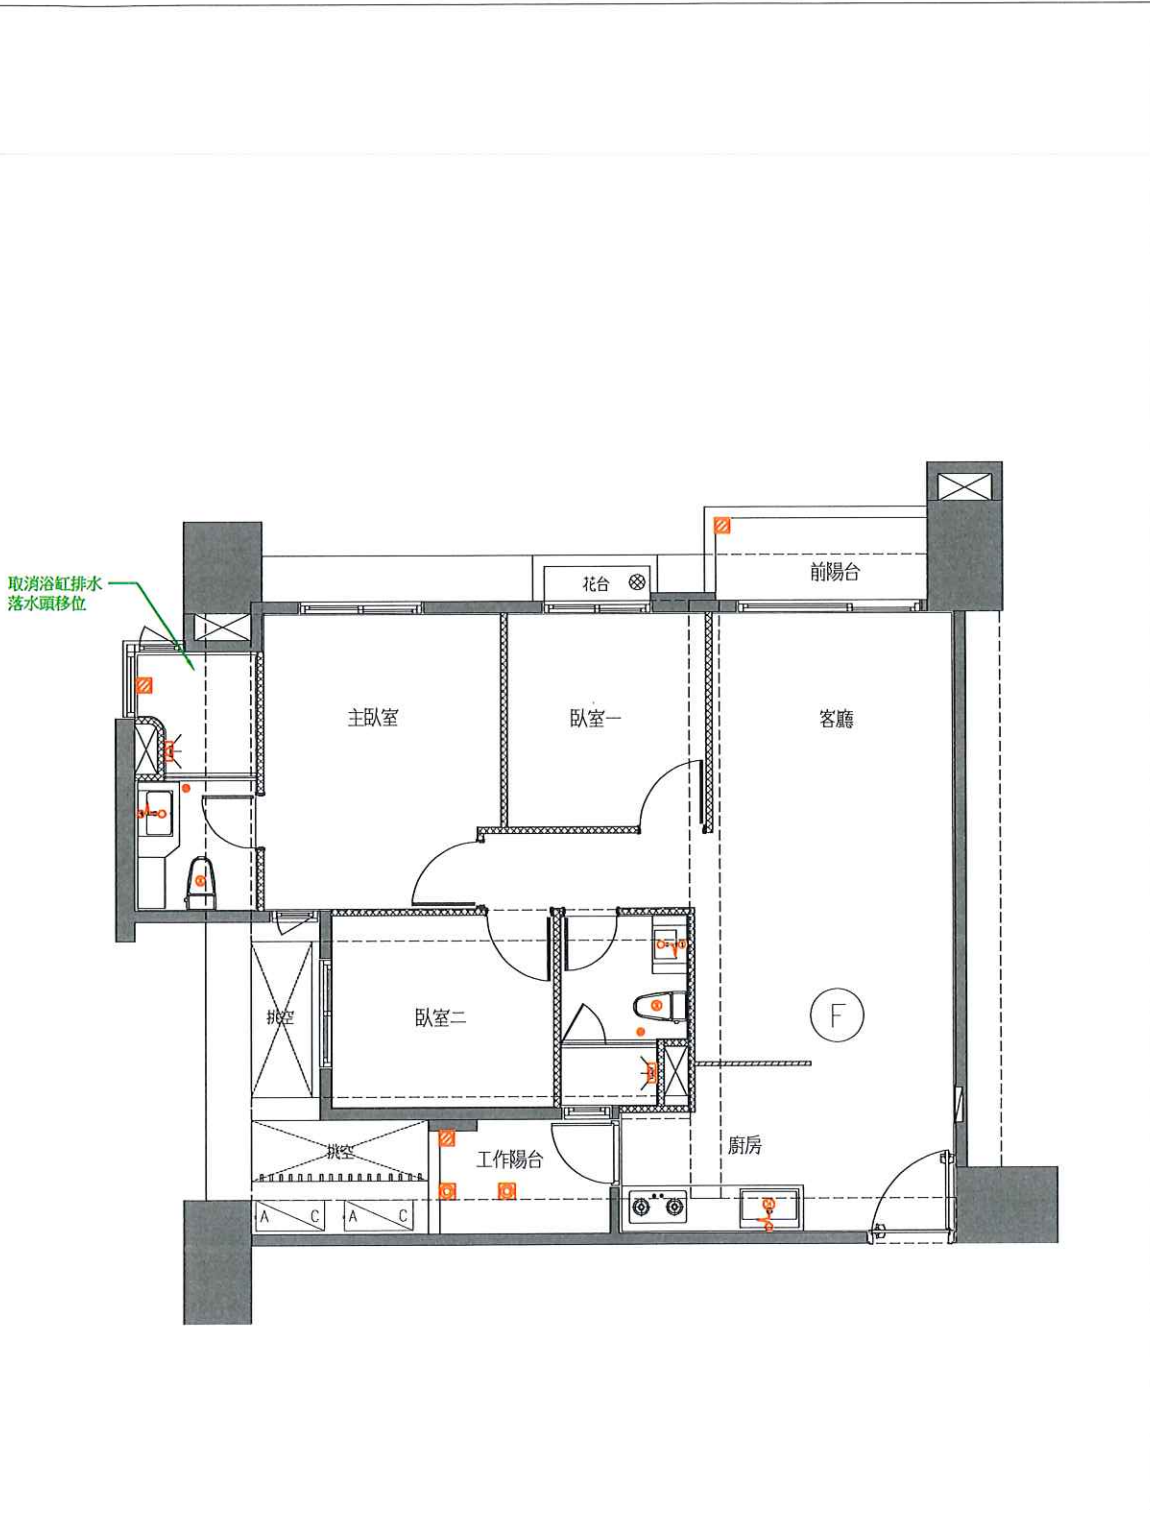

變更事項記錄：

- 1.主浴缸區排水移位
- 2.
- 3.
- 4.

執行長	規劃部	客服部	工務部	客戶簽認
		 114.10.03	 8/25/14 8/26/14 	 年 月 日

申請日期	年 月 日	戶別	14 樓 F 戶
------	-------	----	----------

客戶工程變更單

<原設計平面圖>

<變更後平面圖>



嘉 磐 惠 文

申請日期

年

月

戸別

14


樓 F 戶

客戶工程變更單

＜原設計平面圖＞

＜變更後平面圖＞

圖例	名稱
	冷氣排水孔
	分離式冷氣室外機
	空調套房

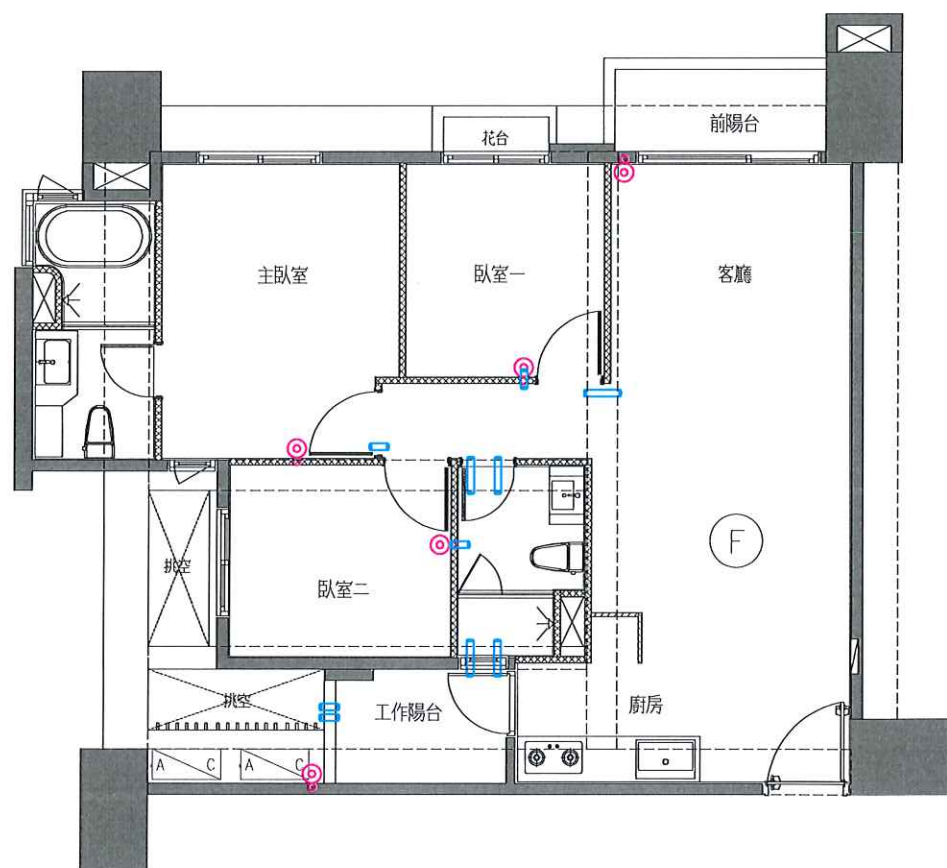

F戶 冷氣套管及排水位置示意圖(套上層樑)

變更事項記錄：

1.無變更

2.

3.

4.

執行長

規 劃 部

客 服 部

工務部

客戶簽認

1222
1240
張純鳳
1222




114. 10. 03


8/2

陳俊揚
8/2
許富盛

KK
P 間北 衿

年 月 日