


嘉磐惠文

申請日期	年 月 日	戶別	15 樓 A 戶
------	-------	----	----------


<原設計平面圖>

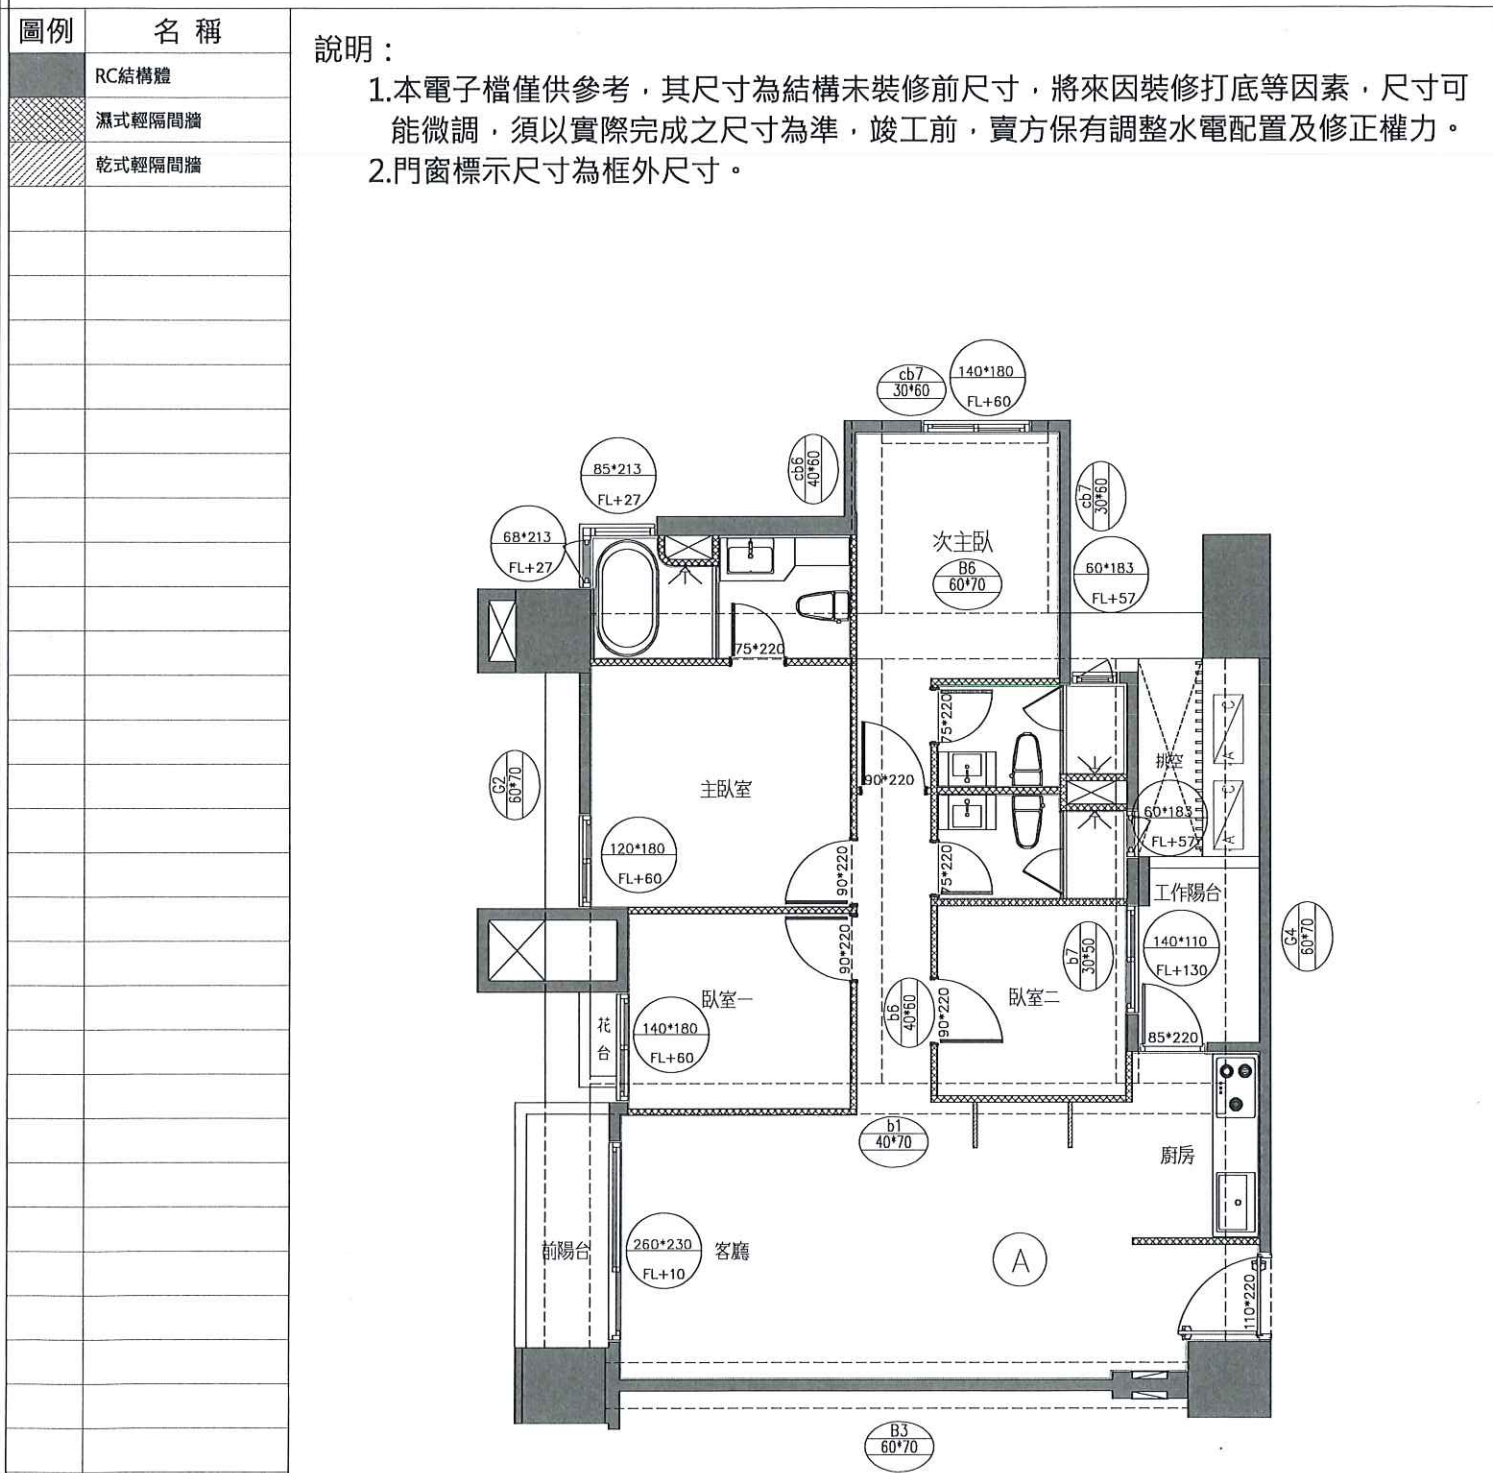

A戶 建築平面圖(套上層樑)

客戶工程變更單

<變更後平面圖>

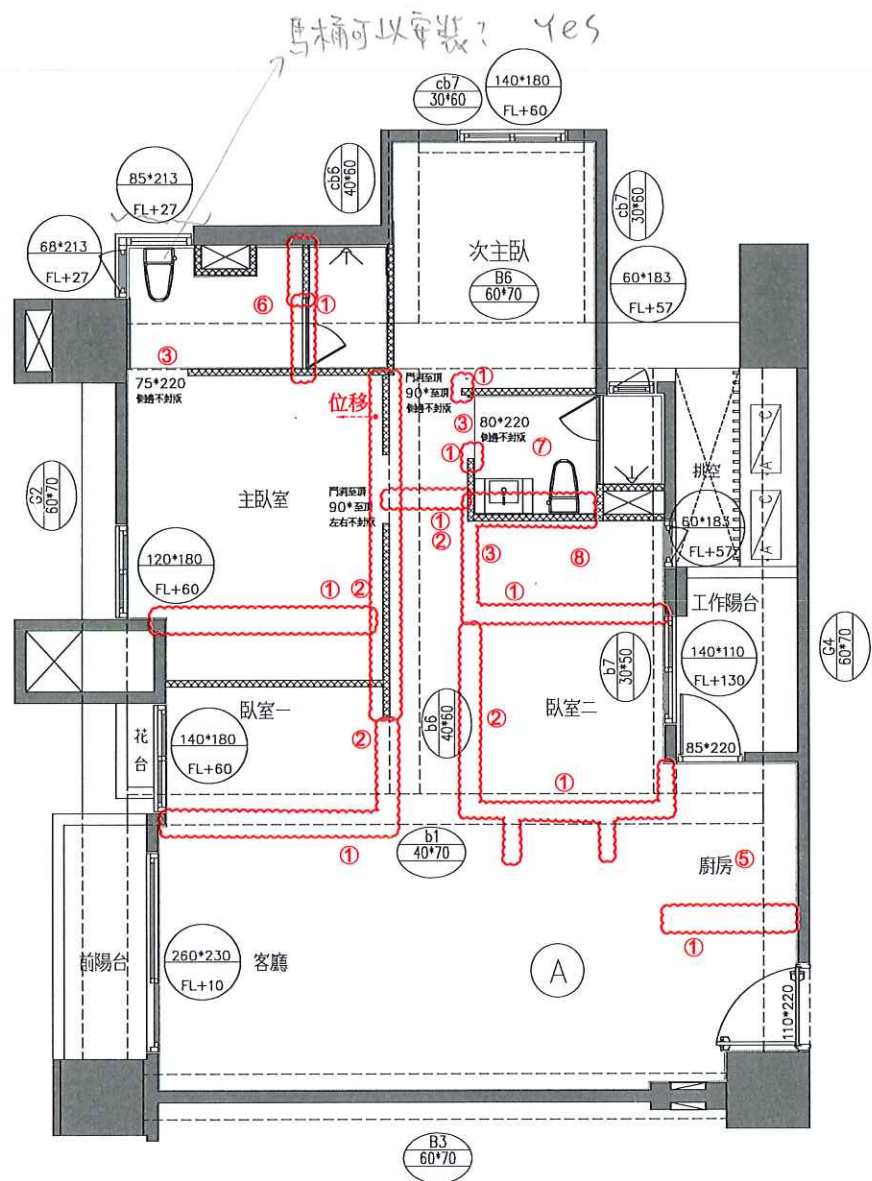

- 變更事項記錄：
- 輕隔間、油漆範圍變更
 - 臥室門框扇追減x4
 - 浴室門框扇追減x3
 - 浴室外地坪變更包含
 - 玄關地磚追減
 - 木地板追減
 - 降躁範圍變更
 - 廚房變更包含:
 - 廚具(含電器櫃)、地磚、壁磚、烤玻、天花板、立板、油漆追減
 - 燈具追減x2(退壁磚、烤玻改粉光不刷漆)
 - 主浴變更包含:
 - 衛浴設備追減(浴缸、浴櫃、面盆、龍頭、除霧鏡、暖風機)
 - 轉角籃、置物架點交
 - 淋浴門變更為客浴推射門
 - 次主浴變更包含:
 - 地壁磚變更主浴地壁磚
 - 乾區地壁磚追加
 - 衛浴設備追減(浴櫃、面盆、龍頭、除霧鏡、換氣扇)
 - 馬桶變更主浴馬桶
 - 客浴追減變更包含:
 - 地壁磚、天花板、油漆追減
 - 衛浴設備追減(浴櫃、面盆、龍頭、除霧鏡、淋浴龍頭、馬桶、抽風機、燈具x3、轉角籃、置物架)
 - 淋浴門及門檻追減(此區因樓上層管線外露，結構頂板不補油漆)

*備註 1.提醒您!以上客變請留意用電量安全，勿讓室內外插座滿載同時使用。
2.平行位移之尺寸皆有些許誤差值，以實際施工完成面為主。

規劃部	客服部	工務部	客戶簽認
0107 12/30 0108	黃俊銘 鄭士承 徐藝真 10/23 侯怡安	許鴻仁 8/15/14 陳俊揚 8/20 許富盛	林仙昂 年 月 日

申請日期	年 月 日	戶別	15 樓 A 戶
------	-------	----	----------

<原設計平面圖>

圖例

名稱

玄關地磚範圍

室內木地板範圍

主浴濕區磚範圍

主浴乾區磚範圍

客浴乾區磚範圍

客浴濕區磚範圍

說明：

1.本電子檔僅供參考，其尺寸為結構未裝修前尺寸，將來因裝修打底等因素，尺寸可能微調，須以實際完成之尺寸為準，竣工前，賣方保有調整水電配置及修正權力。

次主臥
主臥室
臥室
臥室二
工作陽台
廚房
客廳
前陽台
花台

A戶 地坪材質範圍示意平面圖

客戶工程變更單

<變更後平面圖>

變更事項記錄：

1.浴室外地坪變更包含

a.玄關、廚房地磚追減

b.木地板追減

c.降躁範圍變更

2.次主浴變更包含:

a.地壁磚變更主浴地壁磚

b.乾區地壁磚追加

3.客浴地壁磚追減

4.

主浴乾濕區地磚對調

次主浴地磚改為主浴樣式

主浴乾區磚

主浴濕區磚

完成面-2

完成面±0

完成面-2

完成面-2

完成面-2

完成面-2

完成面-2

規劃部	客服部	工務部	客戶簽認
0107 1230 徐藝真 12/3	黃俊銘 鄭士承 12/30 侯怡安	許鴻仁 8/25/24	林仙亭 年 月 日



嘉磐惠文

申請日期 年 月 日 戶別 15 樓 A 戶

客戶工程變更單

<原設計平面圖>

<變更後平面圖>

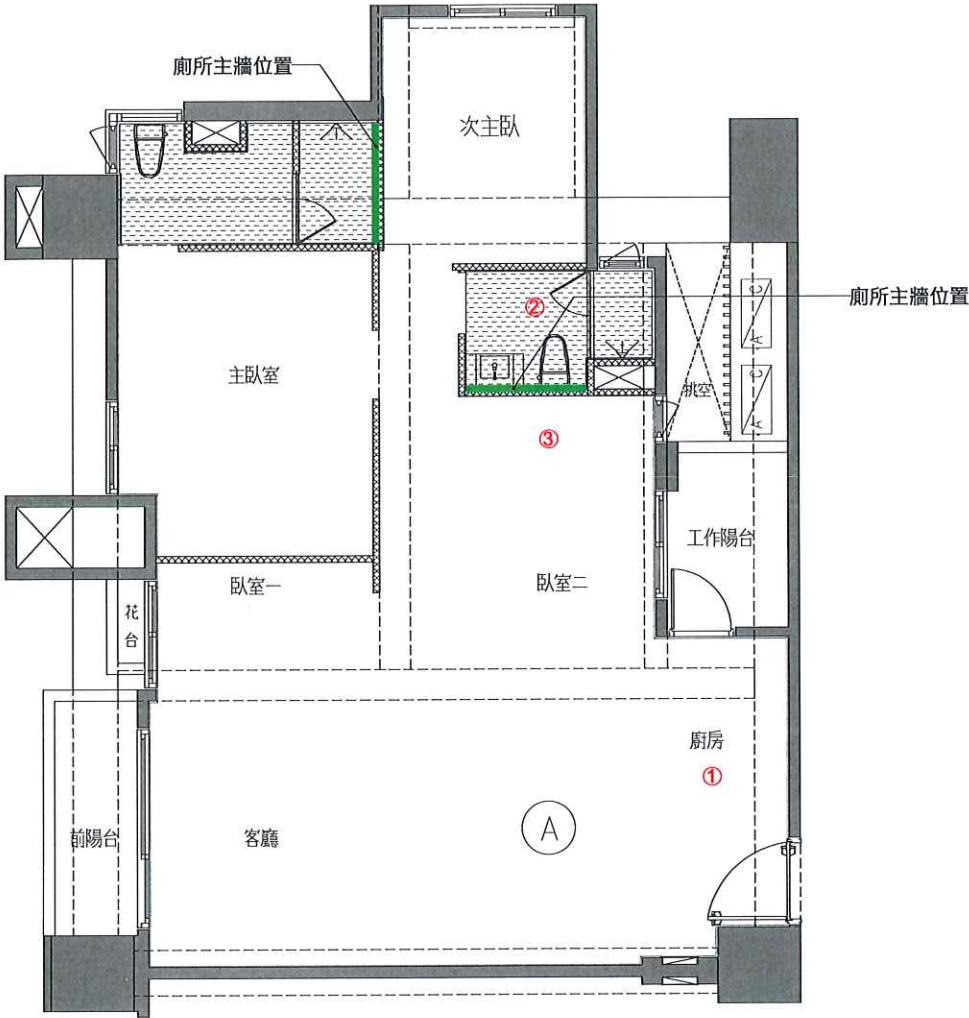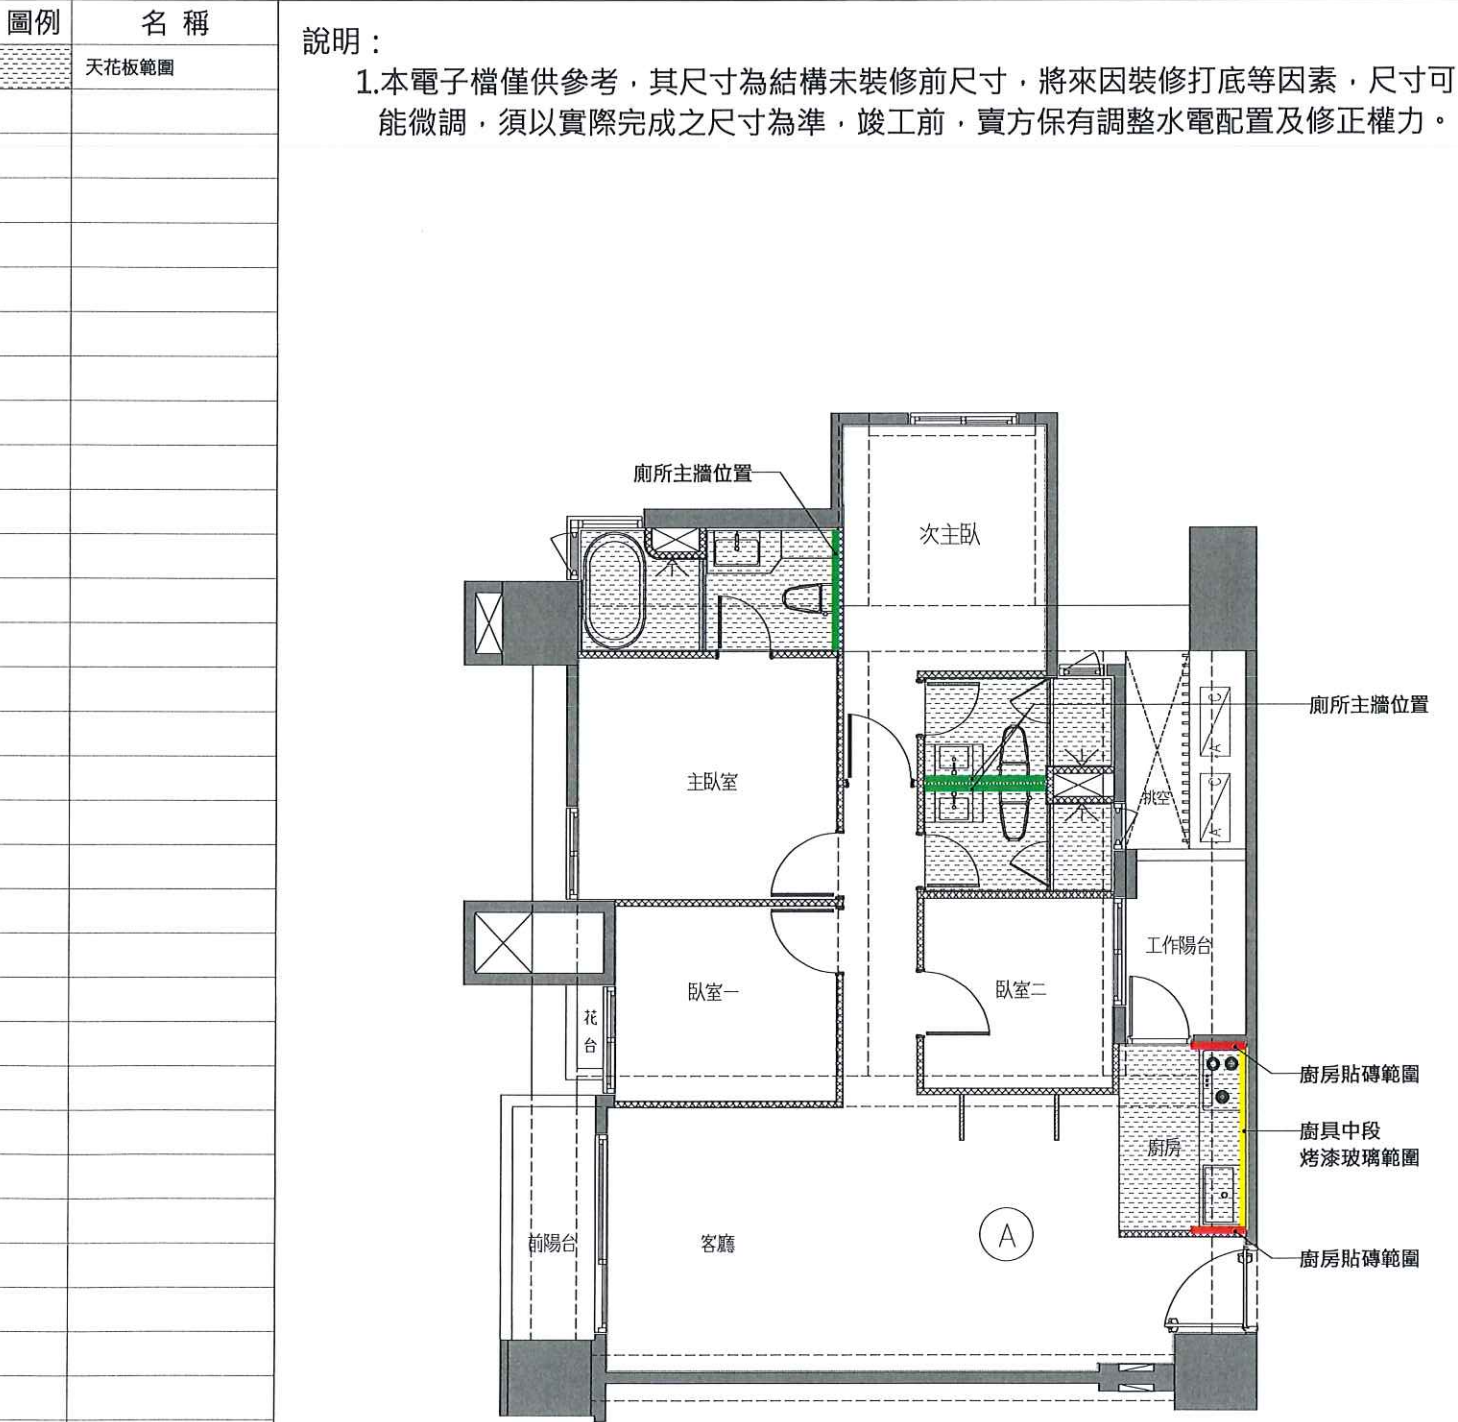

- 變更事項記錄：
- 1.廚房變更包含:
 - a.壁磚、烤玻、天花板、立板、油漆追減
 - 2.次主浴天花板、油漆追加
 - 3.客浴天花板、油漆追減
 - 4.

A戶 天花板範圍示意平面圖(套上層樑)

規劃部

客服部

工務部

客戶簽認

0107
12/30

鄭士承

徐藝真 11/23

許鴻仁

8/25/24

陳俊揚

8/22

許富揚


林仙帝

年 月 日

申請日期	年 月 日	戶別	15 樓 A 戶
------	-------	----	----------

<原設計平面圖>


圖例	名稱
S	單切開關 H:FL+120cm
S ₃	三路開關 H:FL+120cm
S _f	浴廁通風扇開關 H:FL+120cm
Ⓢ	燈控節電開關(One touch) H:FL+120cm
○	燈源出線口
③	三路燈源出線口
⦿	浴廁燈具
⊕	廚房燈具
⦿	戶外壁燈
Ⓜ	電源出線匣
ⓑ	浴廁暖風扇(220V)
ⓕ	浴廁抽風機
Ⓢ	電動曬衣架控制開關
⦿	緊急求救押扣

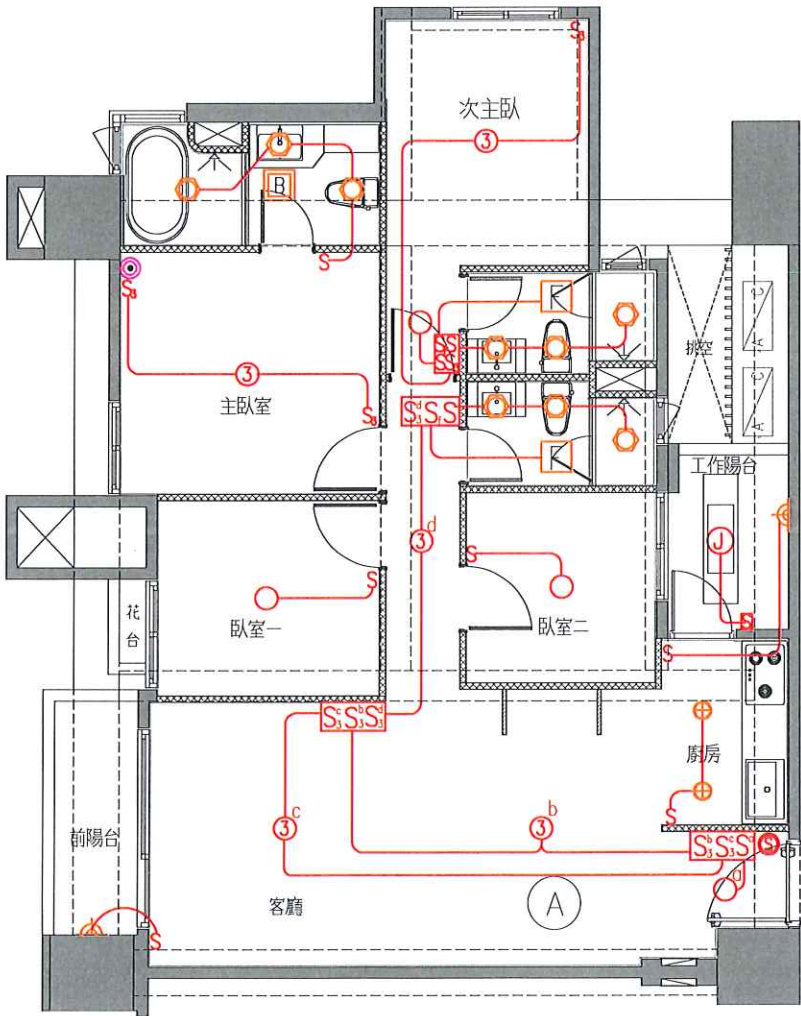

A戶 電燈開關及迴路示意圖(套上層樑)

客戶工程變更單

<變更後平面圖>

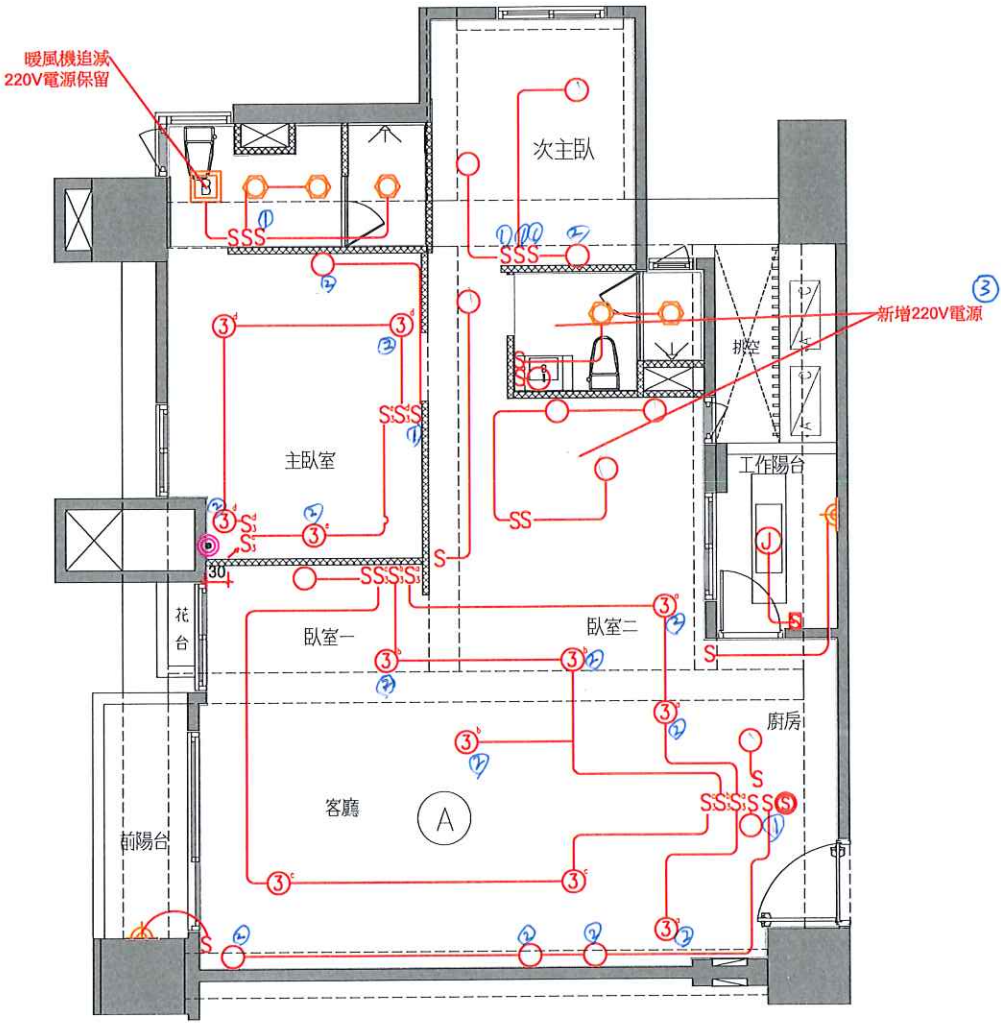

變更事項記錄：

- 1. 單切開關追加x6
- 2. 燈具出口追加x14
- 3. 暖風機 220V 電源追加x2

規劃部	客服部	工務部	客戶簽認
  	  	  	 年 月 日

嘉磐惠文


申請日期

年 月 日

戶別

15 樓 A 戶


<原設計平面圖>

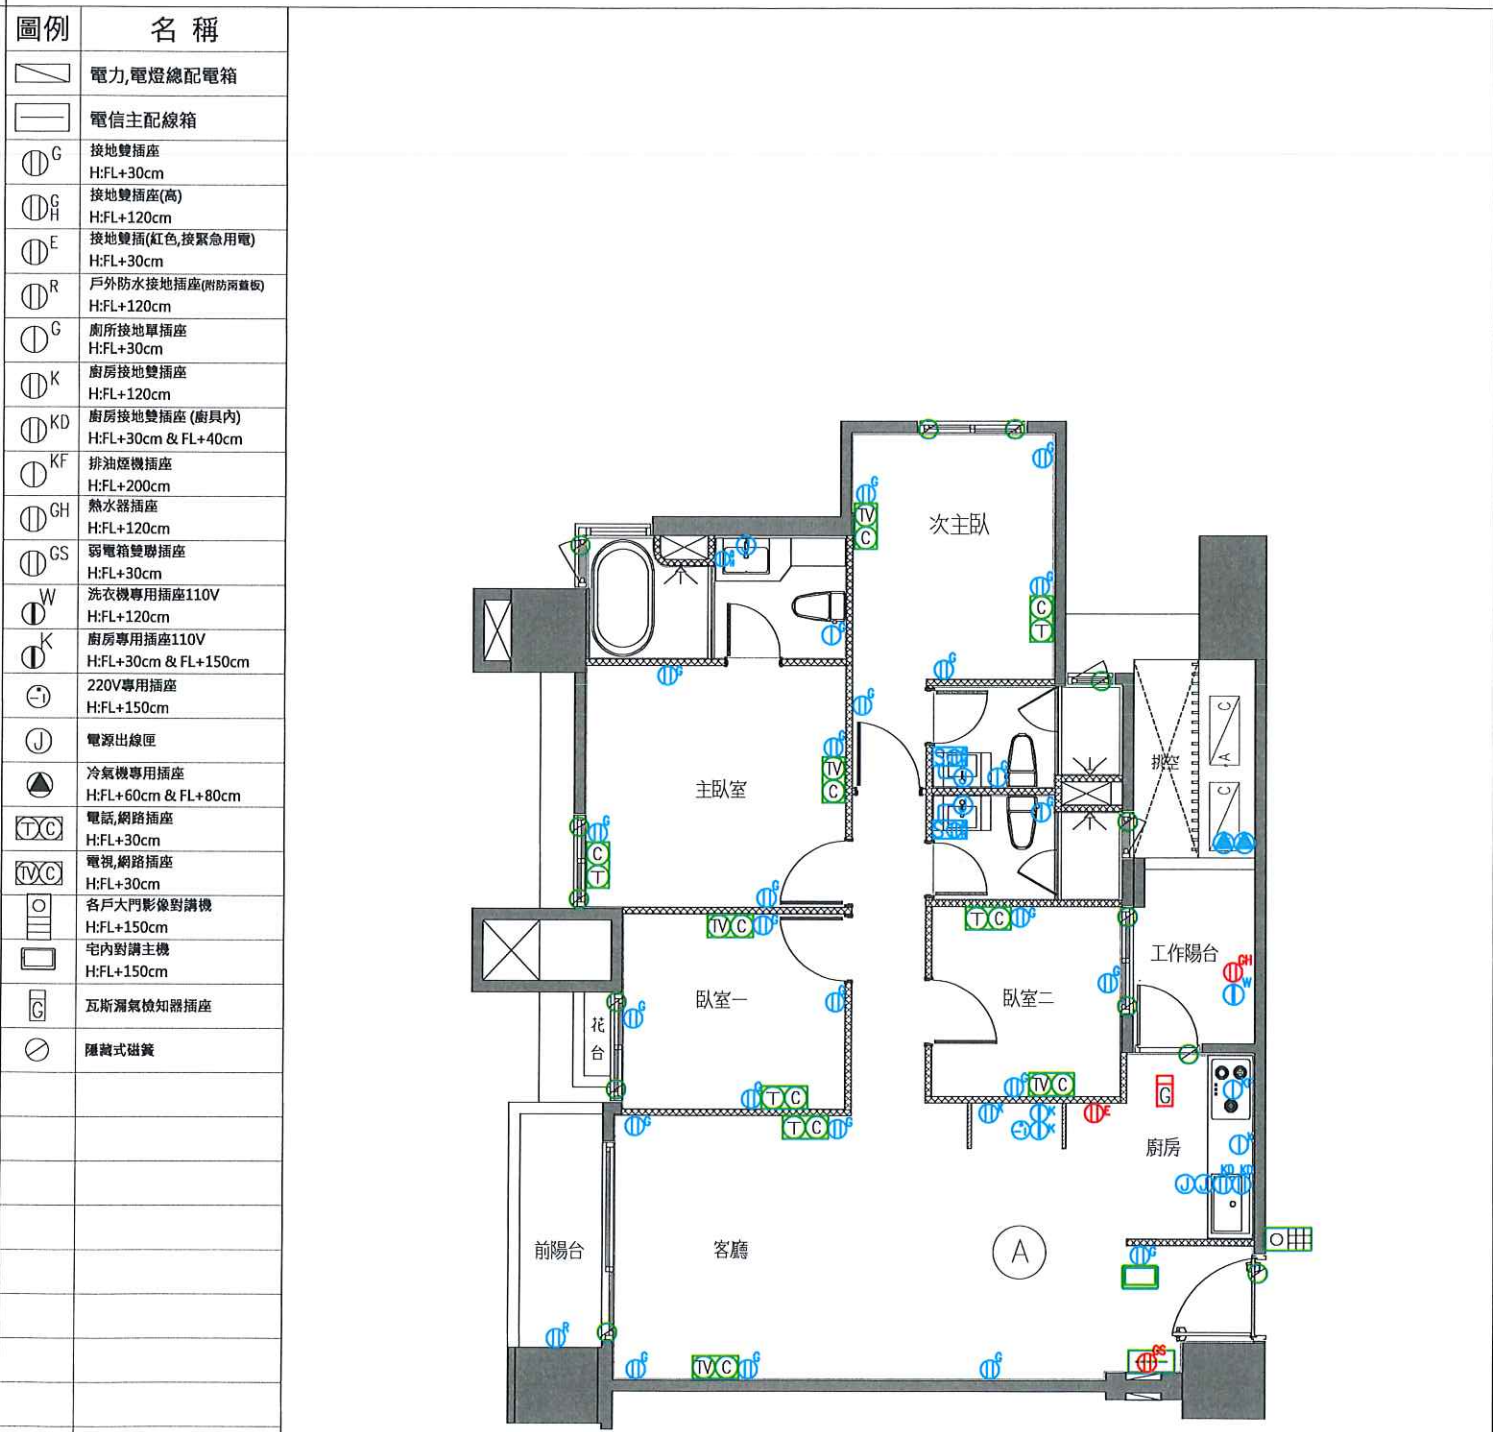

A戶 插座及弱電位置示意平面圖

客戶工程變更單

<變更後平面圖>

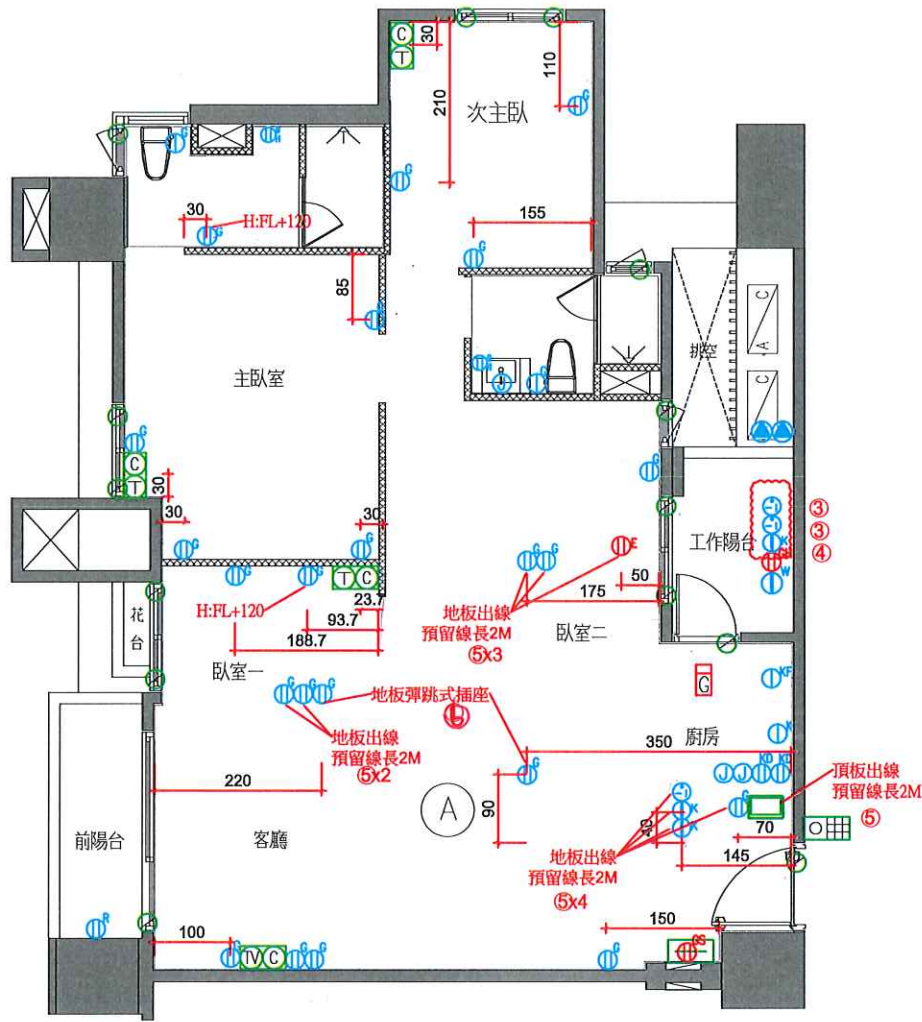

變更事項記錄：

- 1.弱電變更
- a.(TV)追減x4
- b.(T)追減x2
- c.(C)追減x6
- 2.110V插座追減x3
- 3.220V專插追加x2
- 4.110V專插追加x1
- 5.預留線長2M追加x10
- 6.彈跳式地板插座追加x2
- 7.對講機移位

*備註 1.提醒您!以上客變不受用戶用電設備裝置規則29-19條限制

規劃部	客服部	工務部	客戶簽認
			年 月 日

申請日期	年 月 日	戶別	15 樓 A 戶
------	-------	----	----------

<原設計平面圖>



A戶 給水示意平面圖

客戶工程變更單

<變更後平面圖>



變更事項記錄：


- 1.一般給水追減x1
- 2.冷熱給水追減x2
- 3.馬桶(含給排水)追減x1
- 4.浴缸給排水追減x1

規劃部	客服部	工務部	客戶簽認
			年 月 日

嘉磐惠文

申請日期	年 月 日	戶別	15 樓 A 戶
------	-------	----	----------


<原設計平面圖>

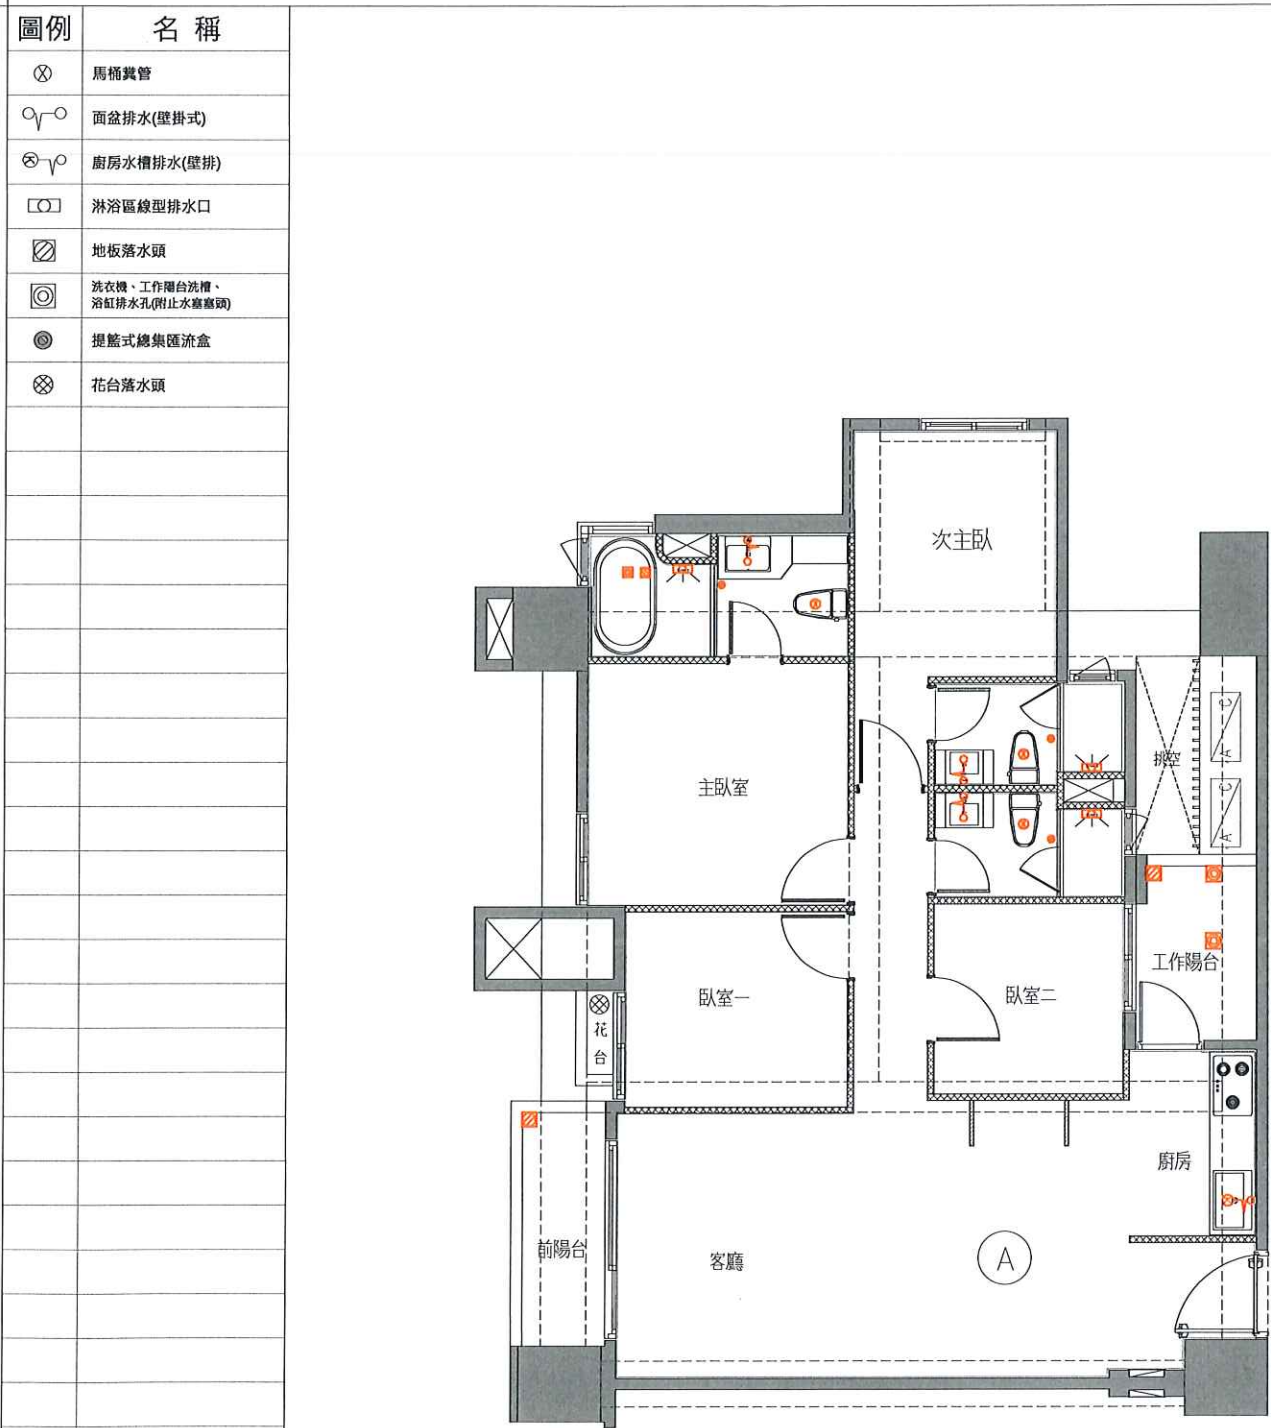

A戶 排水示意平面圖(套下層樑)

客戶工程變更單

<變更後平面圖>

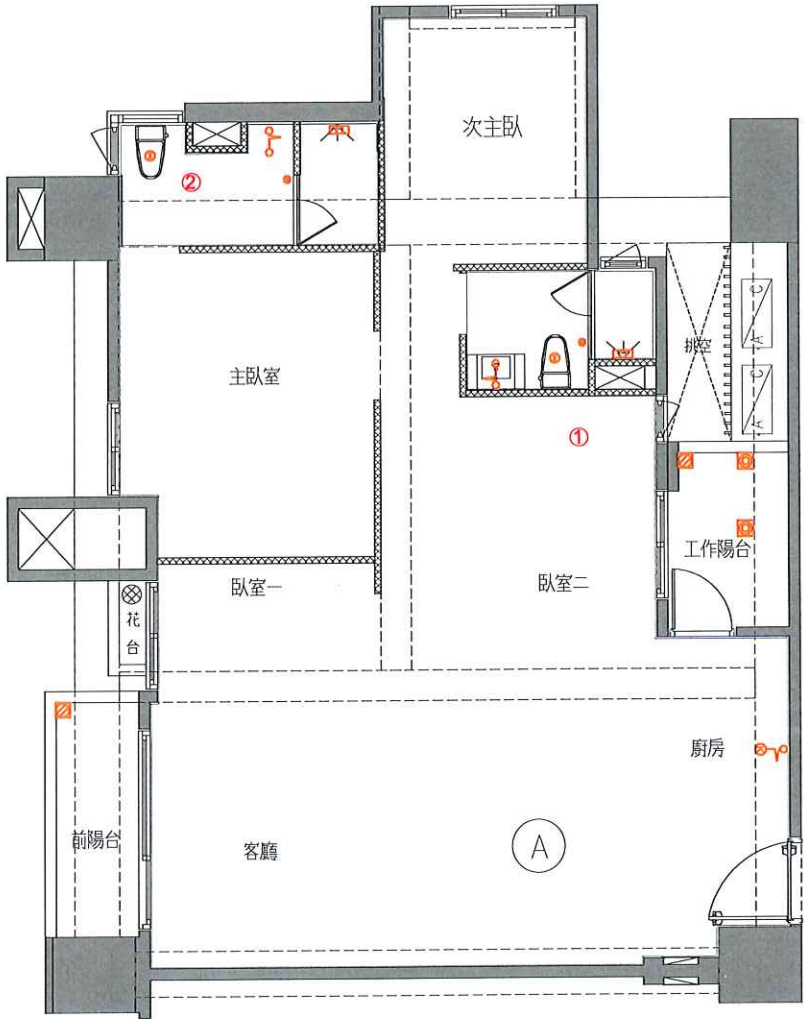

變更事項記錄：

- 1.地板排水追減x3
- 2.浴缸給排水追減x1
- 3.
- 4.

規劃部	客服部	工務部	客戶簽認
			年 月 日

嘉磐惠文



申請日期	年 月 日	戶別	15 樓 A 戶
------	-------	----	----------

客戶工程變更單

<原設計平面圖>

<變更後平面圖>

圖例	名稱
	冷氣排水孔
	分離式冷氣室外機
	空調套管

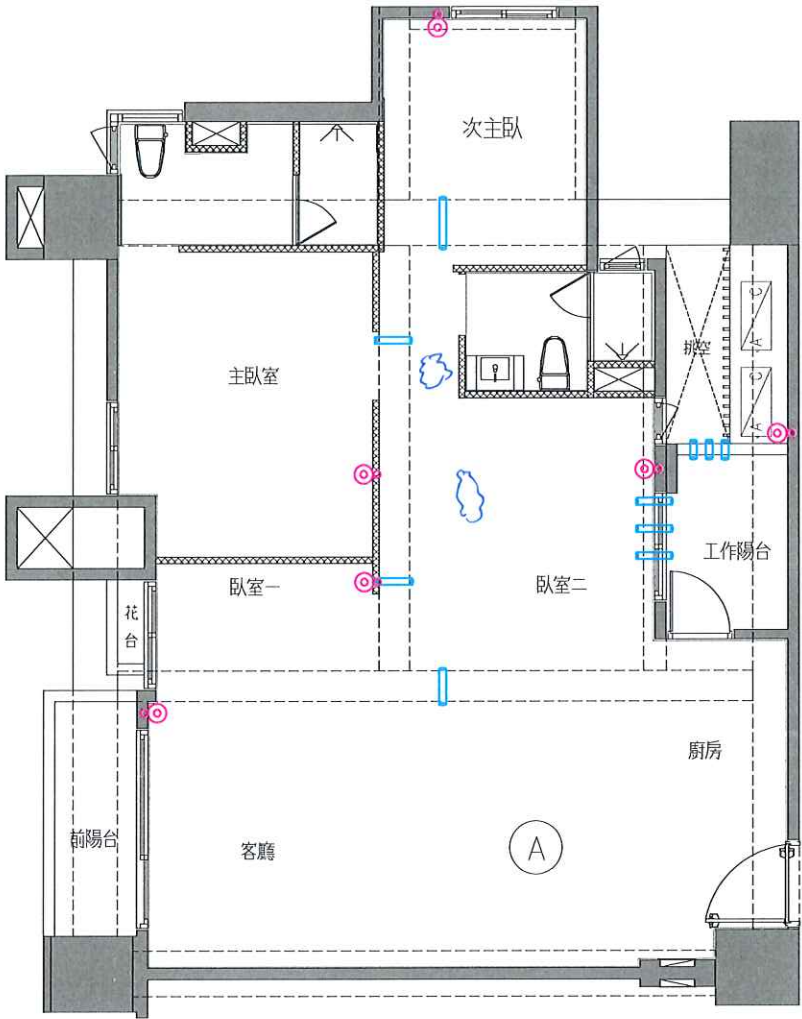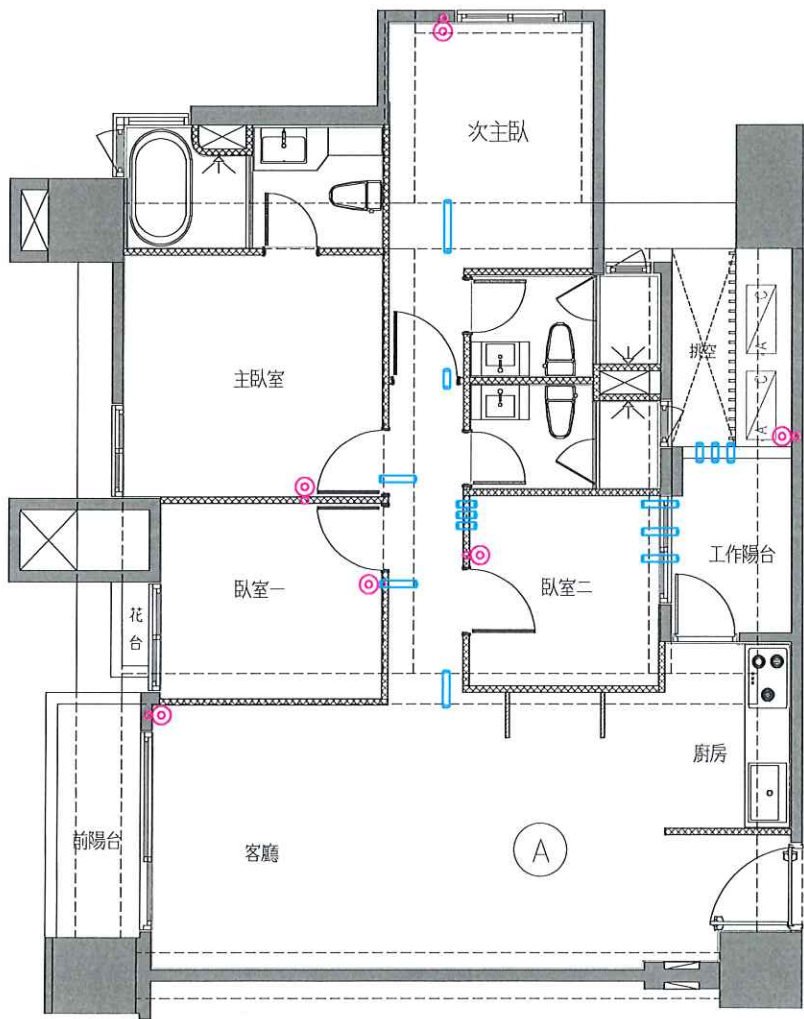

變更事項記錄：

- 1. 套管、排水位置如圖
- 2. 套管重減 x 4 徐藝真
- 3.
- 4.

A戶 冷氣套管及排水位置示意圖(套上層樑)

規劃部	客服部	工務部	客戶簽認
	 	 	 年 月 日