

嘉磐惠文

|      |       |    |          |
|------|-------|----|----------|
| 申請日期 | 年 月 日 | 戶別 | 15 樓 B 戶 |
|------|-------|----|----------|

<原設計平面圖>

圖例

名稱

RC結構體

濕式輕隔間牆

乾式輕隔間牆

說明：


1.本電子檔僅供參考，其尺寸為結構未裝修前尺寸，將來因裝修打底等因素，尺寸可能微調，須以實際完成之尺寸為準，竣工前，賣方保有調整水電配置及修正權力。

2.門窗標示尺寸為框外尺寸。

B戶 建築平面圖(套上層樑)

客戶工程變更單

<變更後平面圖>

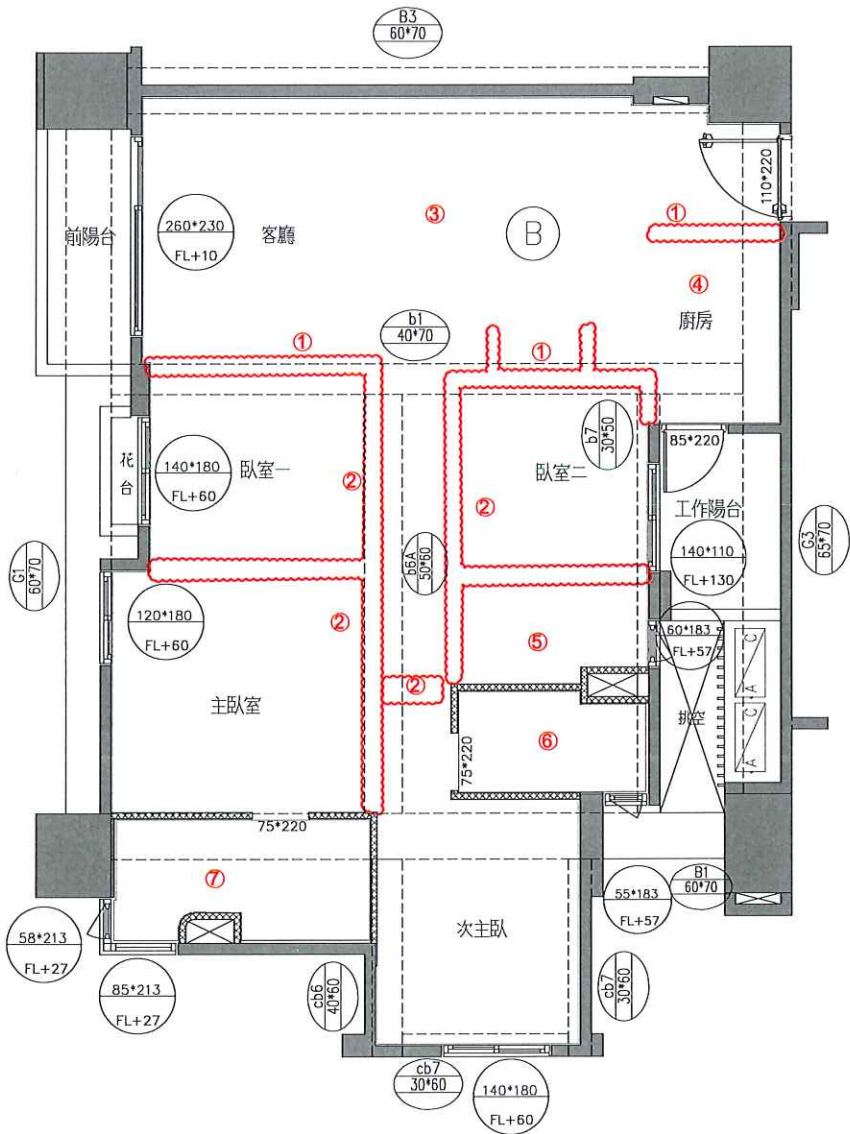

- 變更事項記錄：
- 1.輕隔間、油漆範圍變更
  - 2.臥室門框扇追減x4
  - 3.浴室外地坪變更包含
    - a.木地板全室追減
    - b.玄關、廚房地磚追減
    - c.降躁範圍變更
  - 4.廚房變更包含:
    - a.廚具、電器櫃(含設備)、壁磚、烤玻、天花板、立板、油漆、燈具x2追減
  - 5.客浴追減包含:
    - a.地磚、壁磚、天花板、油漆、廁所門框扇、淋浴門、門檻x2、衛浴設備(浴櫃、面盆、龍頭、除霧鏡、淋浴龍頭、馬桶、抽風機、燈具x3、轉角籃、置物架)追減
    - b.內牆油漆追加
  - 6.次主浴變更(防水不保固)包含:
    - a.地磚、壁磚、天花板、油漆、門框扇(不含門檻)、淋浴門、門檻、浴櫃、面盆、龍頭、除霧鏡、淋浴龍頭、抽風機、燈具x3、轉角籃、置物架)追減
    - b.馬桶變更主浴馬桶(點交)
  - 7.主浴變更(防水不保固)包含:
    - a.地磚、壁磚、天花板、油漆、門框扇(不含門檻)、除霧鏡、淋浴門(含門檻)、浴櫃、面盆、龍頭、淋浴龍頭、暖風機、燈具x3、轉角籃、置物架)追減
    - b.馬桶、浴缸(及配件)(點交)
- ※天花板追減樓上層管線外露，結構頂板不補油漆
- ※廚房牆面退烤玻壁磚改粉光不刷漆

\*備註 1.提醒您!以上客變請留意用電量安全，勿讓室內外插座滿載同時使用。

2.平行位移之尺寸皆有些許誤差值，以實際施工完成面為主。

|                                          |                                                                                               |                                                                                 |                                 |
|------------------------------------------|-----------------------------------------------------------------------------------------------|---------------------------------------------------------------------------------|---------------------------------|
| 規劃部                                      | 客服部                                                                                           | 工務部                                                                             | 客戶簽認                            |
| <div>0107<br/>12/30</div> <div>張純國</div> | <div>黃俊銘</div> <div>鄭士承</div> <div>12/30</div> <div>徐藝真</div> <div>10/23</div> <div>侯怡安</div> | <div>許鴻仁</div> <div>8/25/24</div> <div>陳俊揚</div> <div>8/22</div> <div>許富盛</div> | <div>林啟軒</div> <div>年 月 日</div> |

嘉磐惠文

申請日期

年 月 日

戶別

15 樓 B 戶

<原設計平面圖>

圖例

名稱

玄關地磚範圍

室內木地板範圍

主浴濕區磚範圍


主浴乾區磚範圍

客浴乾區磚範圍

客浴濕區磚範圍

說明：

1.本電子檔僅供參考，其尺寸為結構未裝修前尺寸，將來因裝修打底等因素，尺寸可能微調，須以實際完成之尺寸為準，竣工前，賣方保有調整水電配置及修正權力。

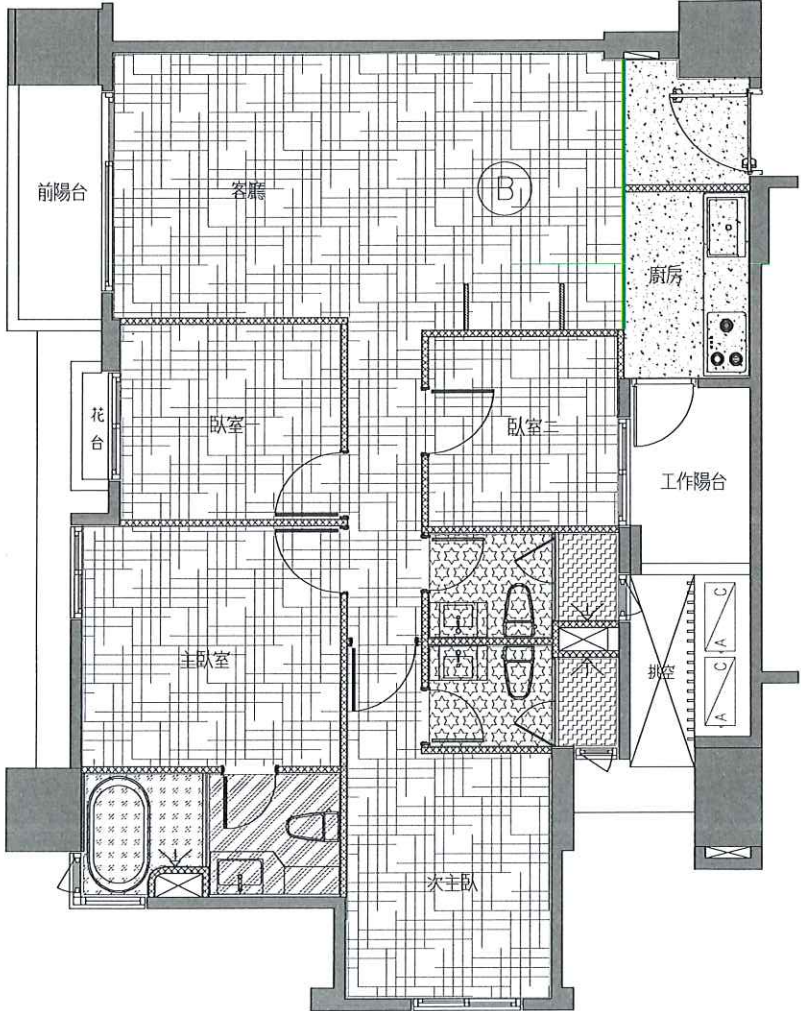

前陽台 客廳 廚房 臥室一 臥室二 工作陽台 主臥室 浴室 次主臥

B戶

地坪材質範圍示意平面圖

客戶工程變更單

<變更後平面圖>

變更事項記錄：

1.浴室外地坪變更包含

a.木地板全室追減


b.玄關、廚房地磚追減

c.降躁範圍變更

2.客浴地壁磚追減

3.次主浴地壁磚追減

4.主浴地壁磚追減

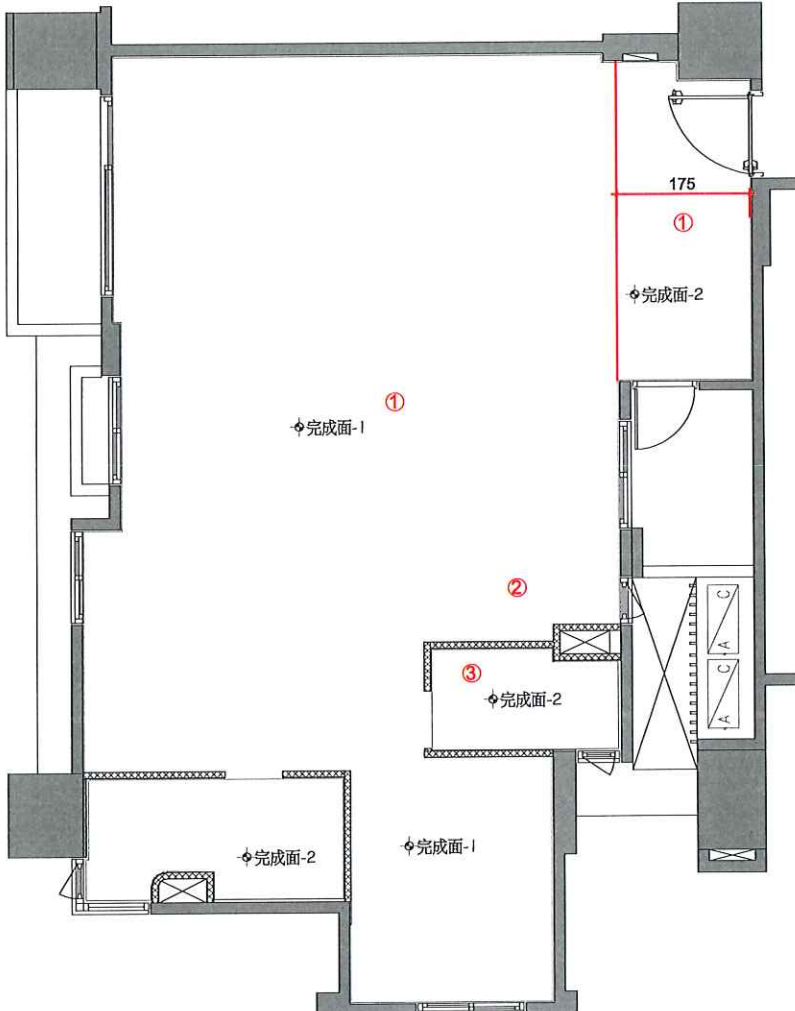

175 ① 完成面-2 ① 完成面-1 ② 完成面-2 ③ 完成面-2 完成面-1

規劃部

客服部

工務部

客戶簽認

0107  
1230

張純鳳

0105

黃俊銘

鄭士承

徐藝真 1/23

侯怡安

許鴻仁

8/25/24

陳俊揚

8/24

許富

封欣龍

年 月 日

嘉磐惠文

|      |       |    |          |
|------|-------|----|----------|
| 申請日期 | 年 月 日 | 戶別 | 15 樓 B 戶 |
|------|-------|----|----------|

<原設計平面圖>

圖例

名稱

天花板範圍


說明：

1.本電子檔僅供參考，其尺寸為結構未裝修前尺寸，將來因裝修打底等因素，尺寸可能微調，須以實際完成之尺寸為準，竣工前，賣方保有調整水電配置及修正權力。

B戶 天花板範圍示意平面圖(套上層樑)

客戶工程變更單

<變更後平面圖>

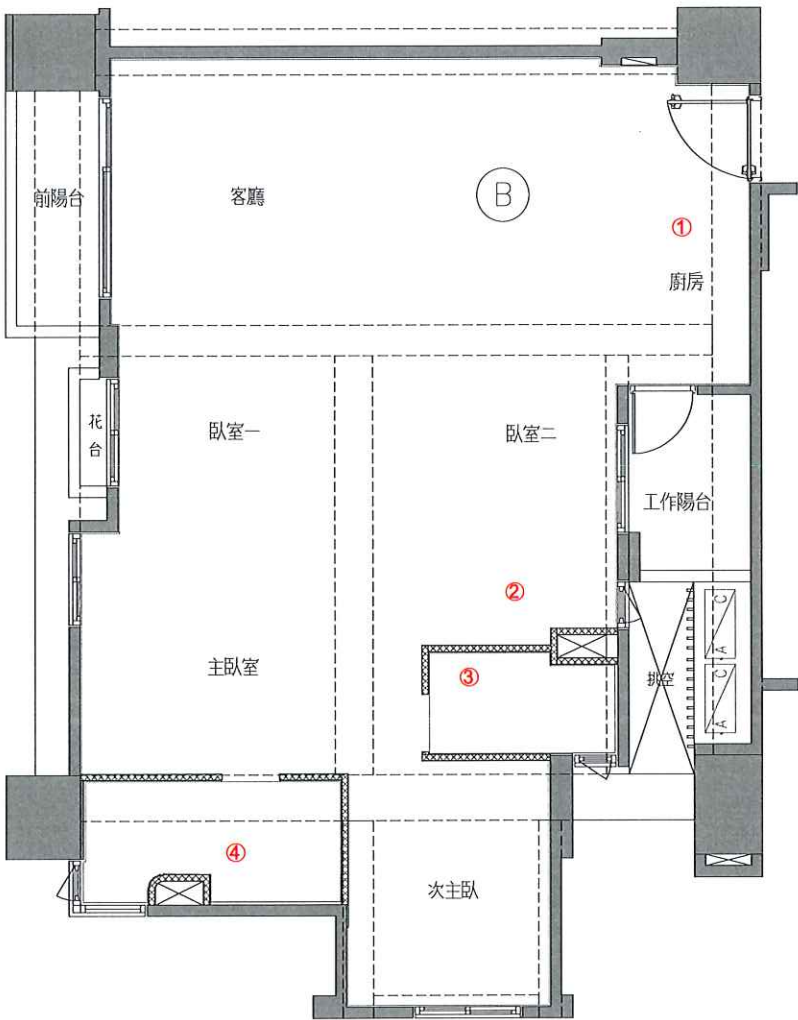

變更事項記錄：

- 1.廚房天花板、立板、油漆、壁磚、烤玻追減
- 2.客浴天花板、油漆追減
- 3.次主浴天花板、油漆追減
- 4.主浴天花板、油漆追減

|                                           |                                                       |                                  |                                                                         |
|-------------------------------------------|-------------------------------------------------------|----------------------------------|-------------------------------------------------------------------------|
| 規劃部                                       | 客服部                                                   | 工務部                              | 客戶簽認                                                                    |
| <div>0107<br/>12/30<br/>張純鳳<br/>205</div> | <div>黃俊銘<br/>鄭士承<br/>12/30<br/>徐藝真 12/3<br/>侯怡安</div> | <div>許鴻仁<br/>8/15<br/>8/14</div> | <div>陳俊揚<br/>8/22<br/>許富<br/>8/22</div> <div>打欣軒</div> <div>年 月 日</div> |

申請日期

年 月 日

戶別


15 樓 B 戶

<原設計平面圖>



客戶工程變更單

<變更後平面圖>

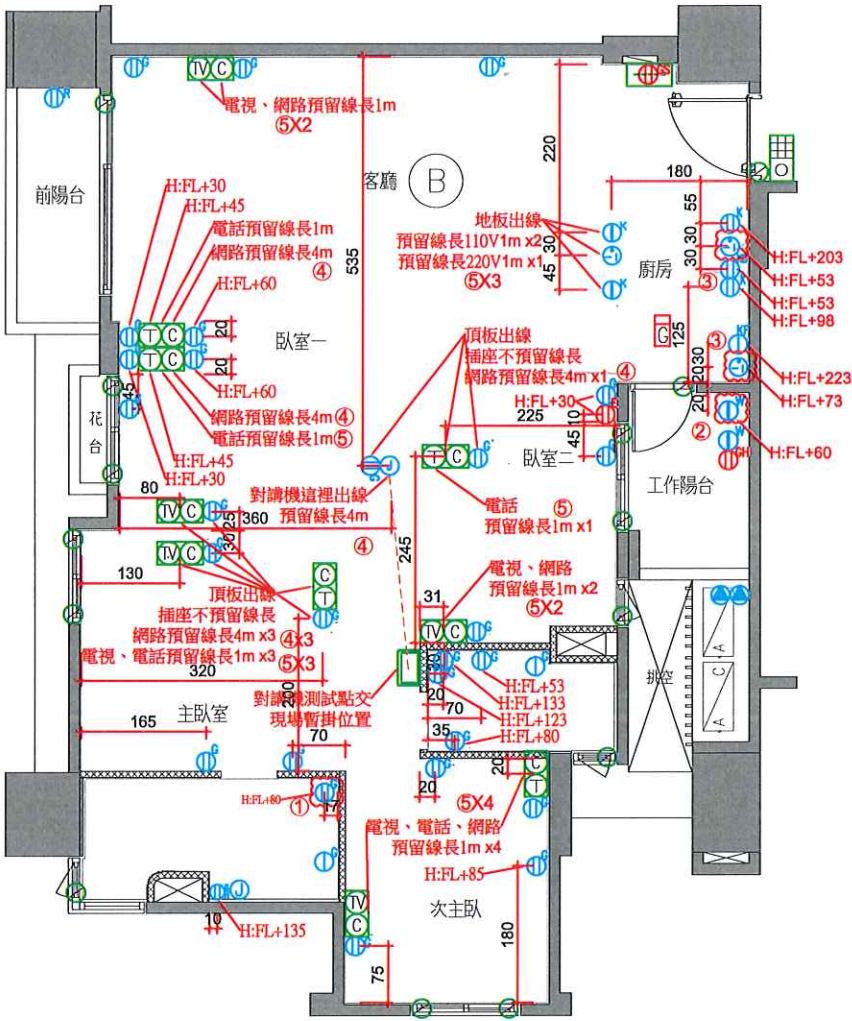

變更事項記錄：

- 1.110V插座追加x1
- 2.110V專迴追加x1
- 3.220V專迴追加x2
- 4.預留線長4m追加 x7
- 5.預留線長2m追加 x16
- 6.对鐵机移位

許富盛

規劃部

客服部

工務部

客戶簽認

0107  
1230

東純圓  
0109

鄭士承

徐藝真 10/23

侯怡安

黃俊銘

許鴻仁

8/25  
24

陳俊揚


8/22

許富盛

林欣妤

年 月 日


15B

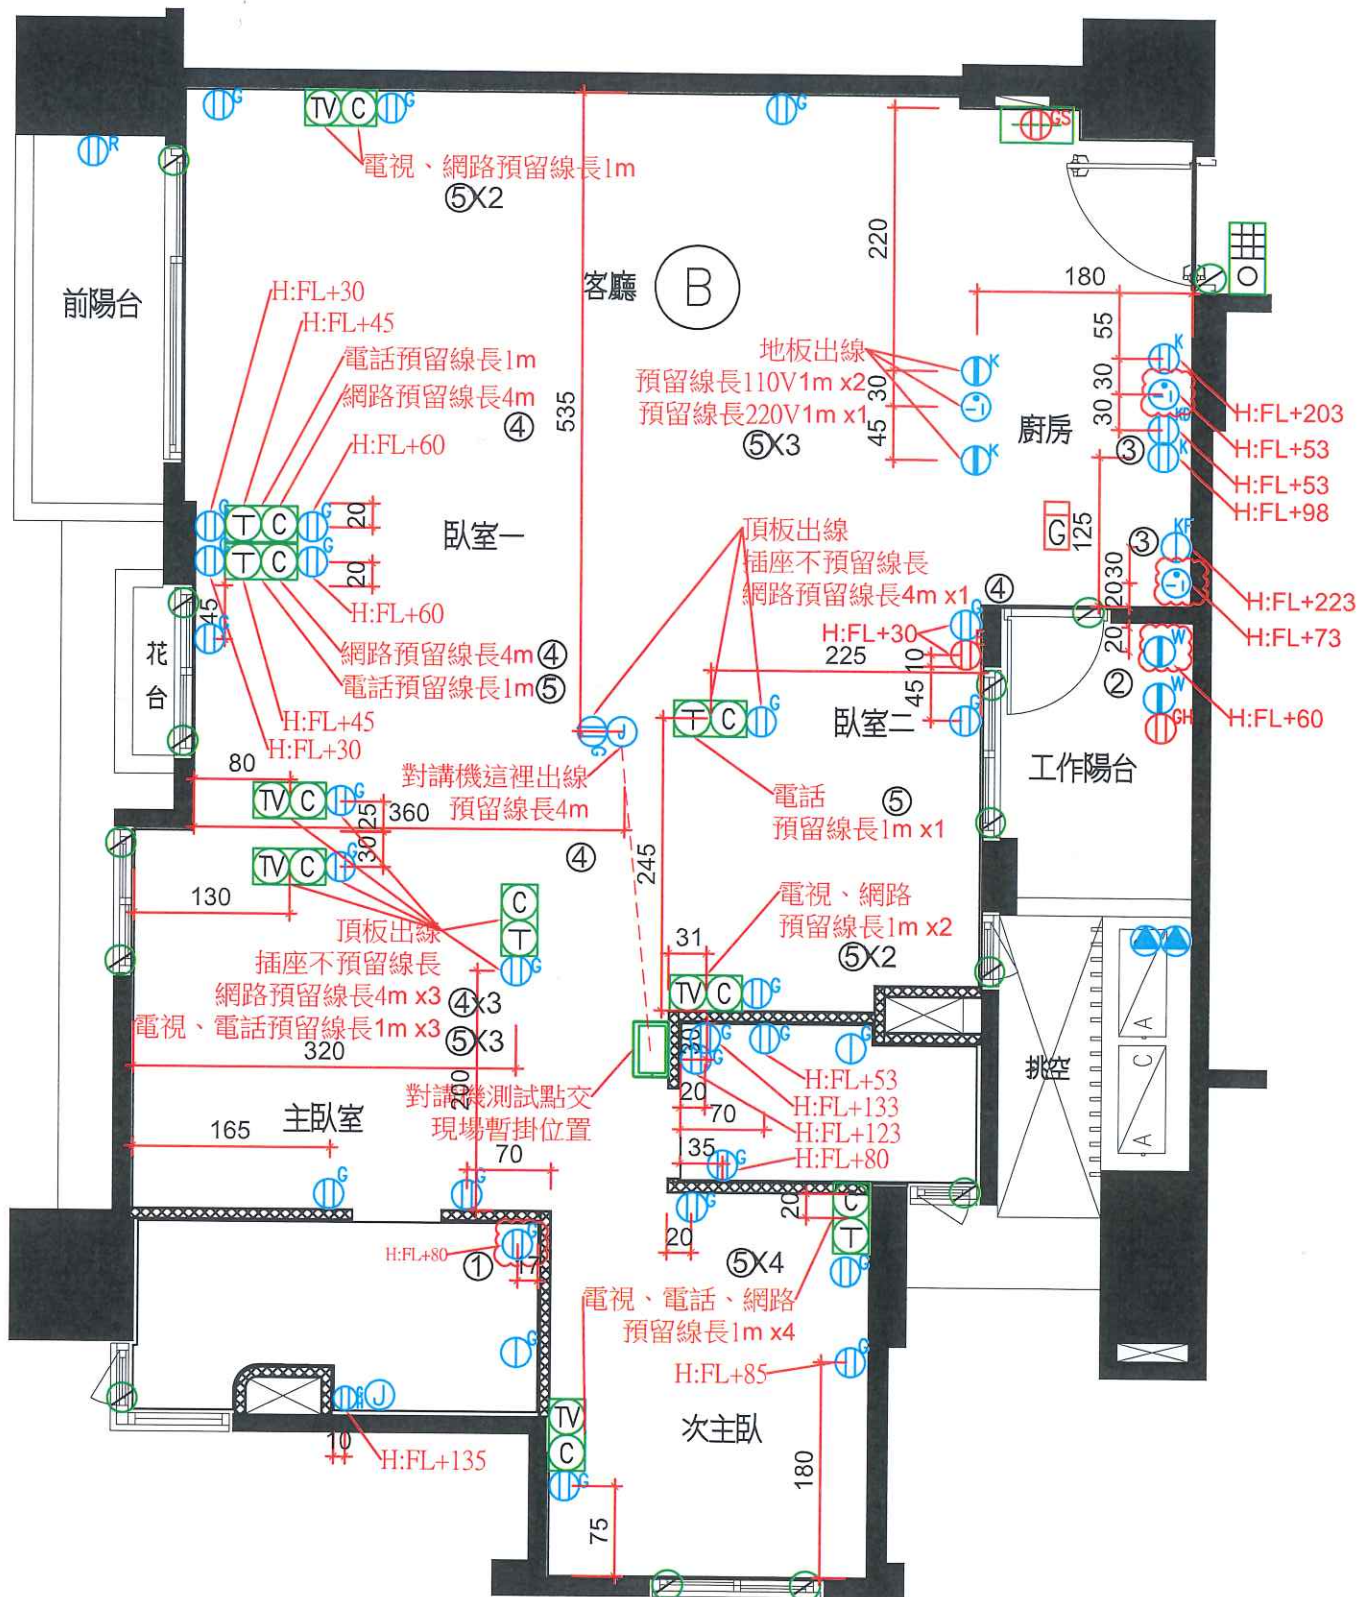

申請日期 年 月 日 戶別 15 樓 B 戶

<原設計平面圖>


| 圖例             | 名稱                              |
|----------------|---------------------------------|
| S              | 單切開關<br>H:FL+120cm              |
| S <sub>3</sub> | 三路開關<br>H:FL+120cm              |
| S <sub>f</sub> | 浴廁通風扇開關<br>H:FL+120cm           |
| Ⓢ              | 燈控節電開關(One touch)<br>H:FL+120cm |
| ○              | 燈源出口                            |
| ③              | 三路燈源出口                          |
| ⊙              | 浴廁燈具                            |
| ⊕              | 廚房燈具                            |
| ⌒              | 戶外壁燈                            |
| Ⓜ              | 電源出線匣                           |
| ⓑ              | 浴廁暖風扇(220V)                     |
| ⓕ              | 浴廁抽風機                           |
| Ⓢ              | 電動曬衣架控制開關                       |
| ⊙              | 緊急求救按鈕                          |

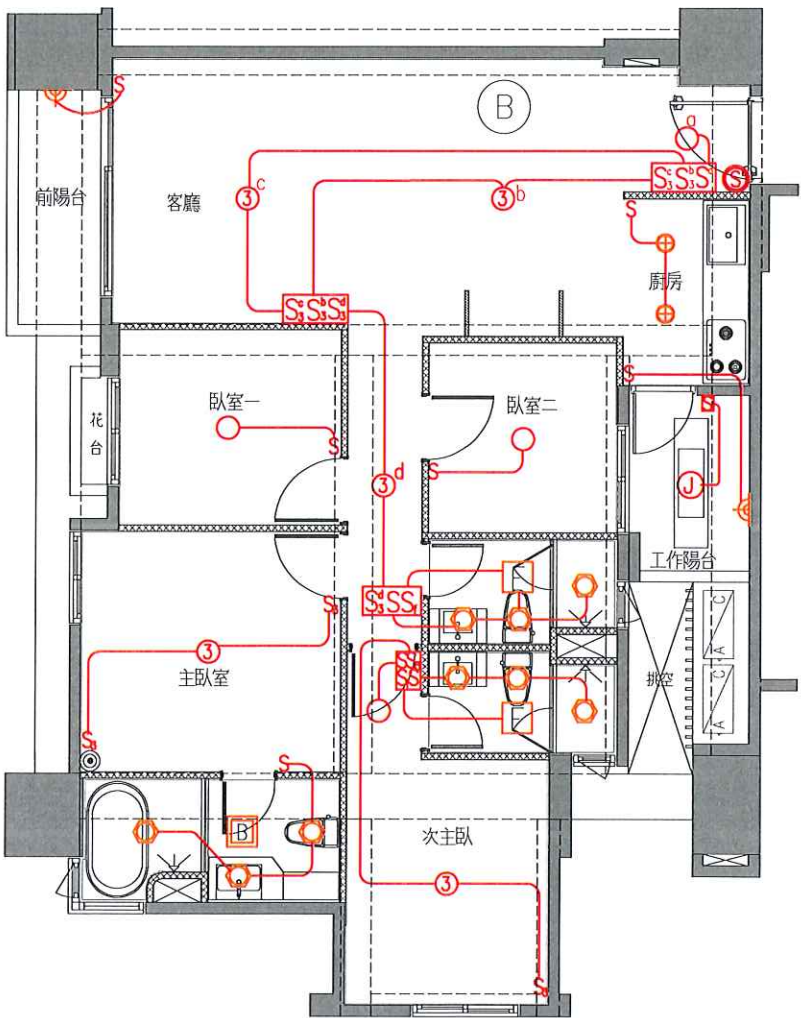

B戶 電燈開關及迴路示意圖(套上層樑)

客戶工程變更單

<變更後平面圖>

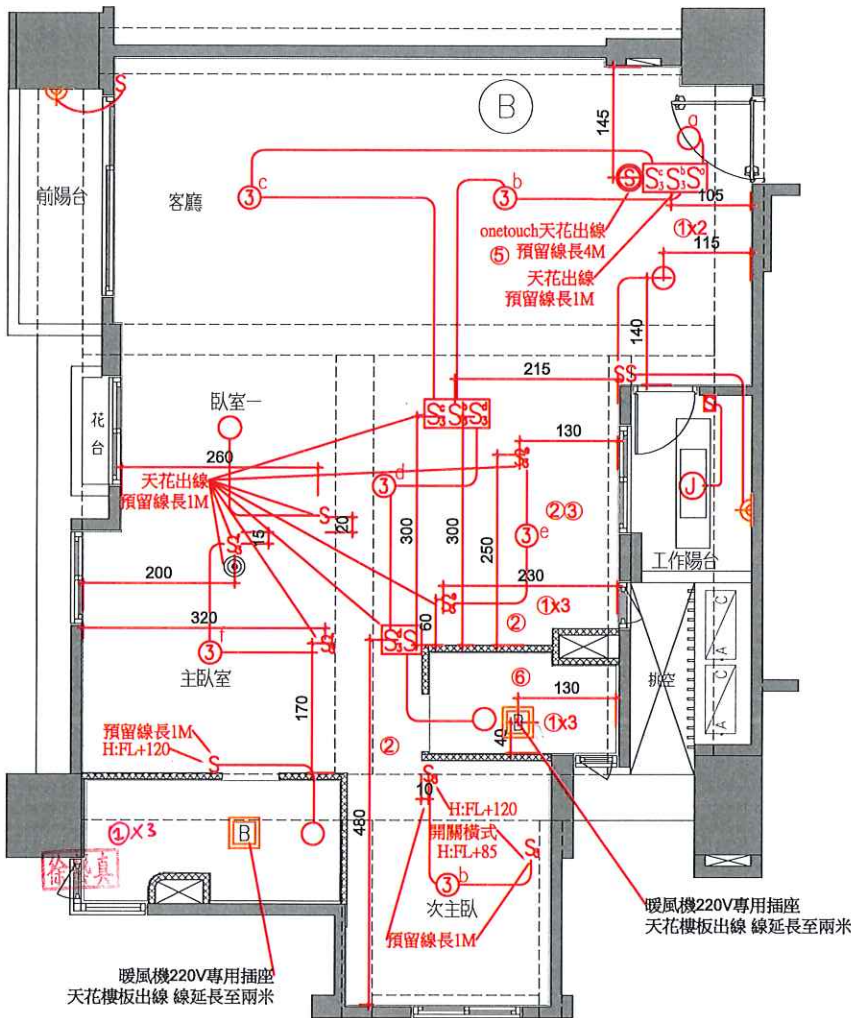

- 變更事項記錄：
- 燈具追減x8 x11
  - 單切追減x3
  - 雙切追加x1
  - 次主浴暖風機220V插頭追加
  - 預留線長4m追加 x1
  - 預留線長2m追加 x2

規劃部

客服部

工務部

客戶簽認


0107  
12/30  
黃俊銘

鄭士承  
12/30  
徐藝真 12/23  
侯怡安

許鴻仁  
8/25/24

陳俊揚  
8/22  
許富盛


許欣軒  
年 月 日

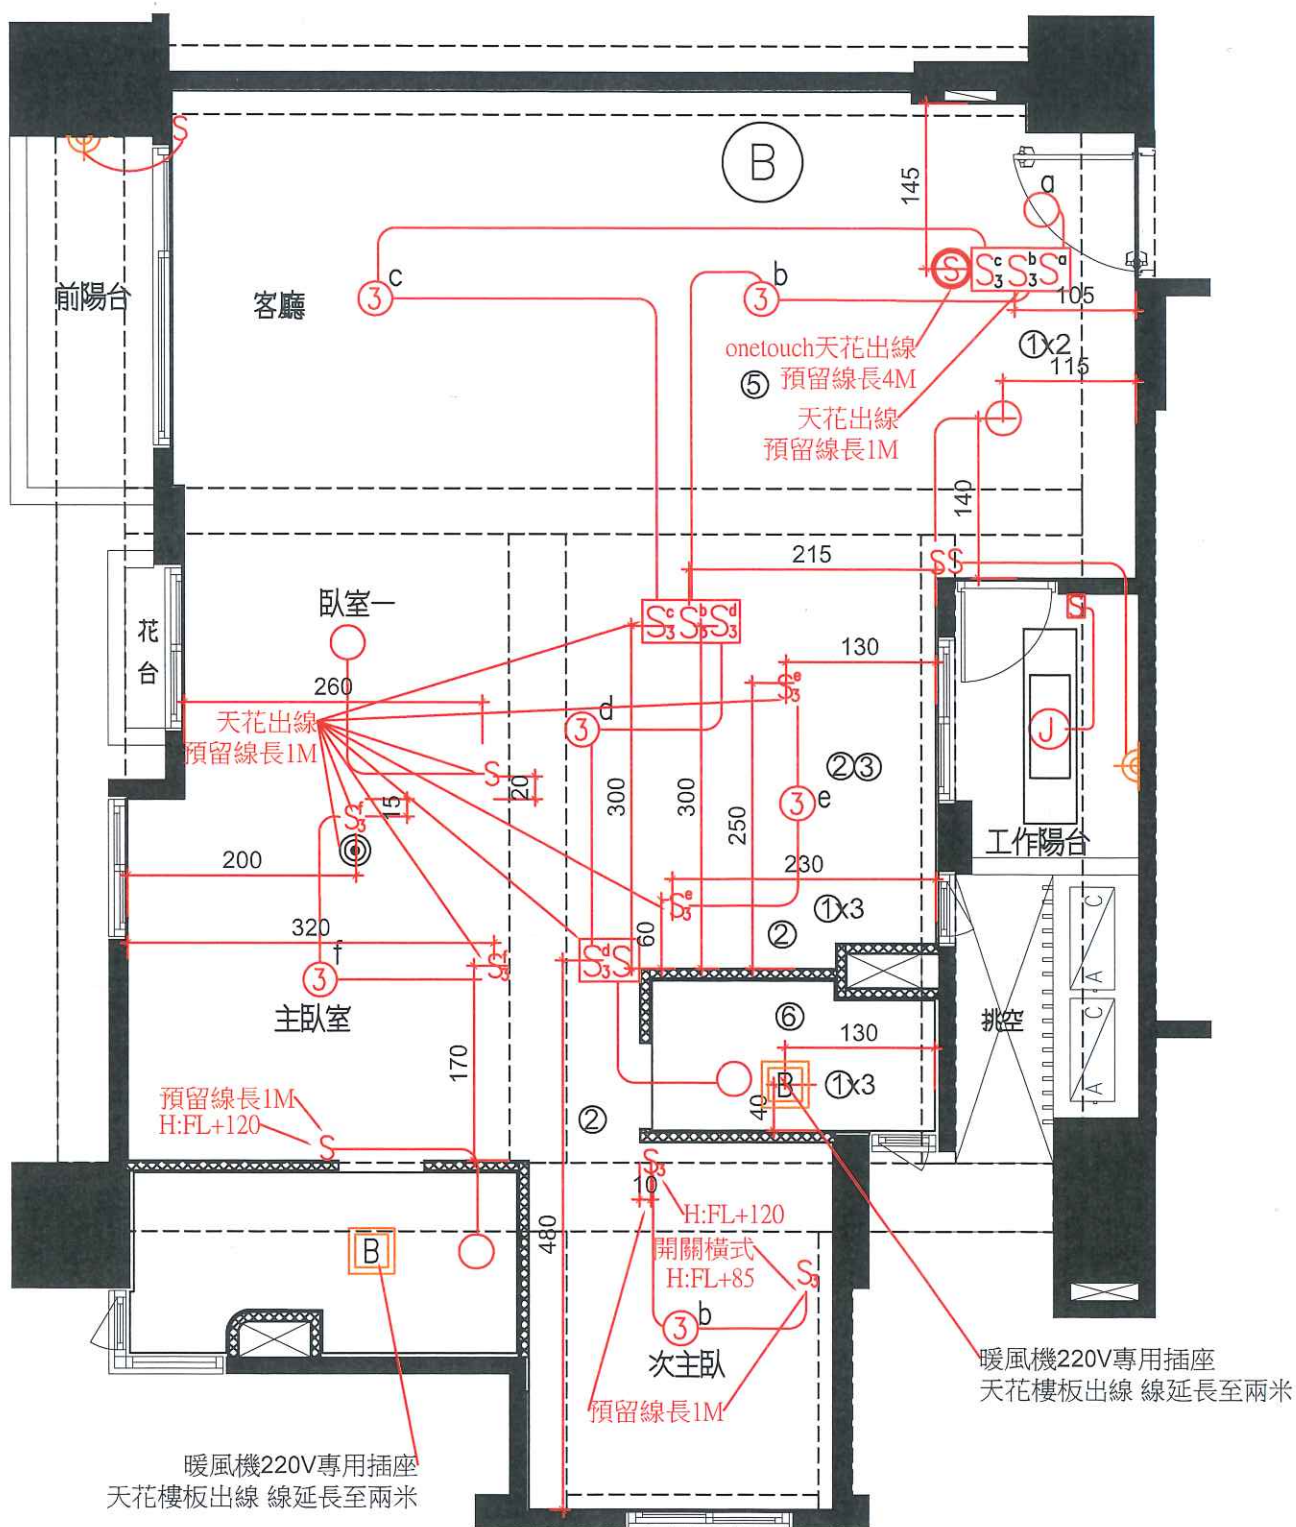

嘉磐惠文

|      |       |    |          |
|------|-------|----|----------|
| 申請日期 | 年 月 日 | 戶別 | 15 樓 B 戶 |
|------|-------|----|----------|


<原設計平面圖>

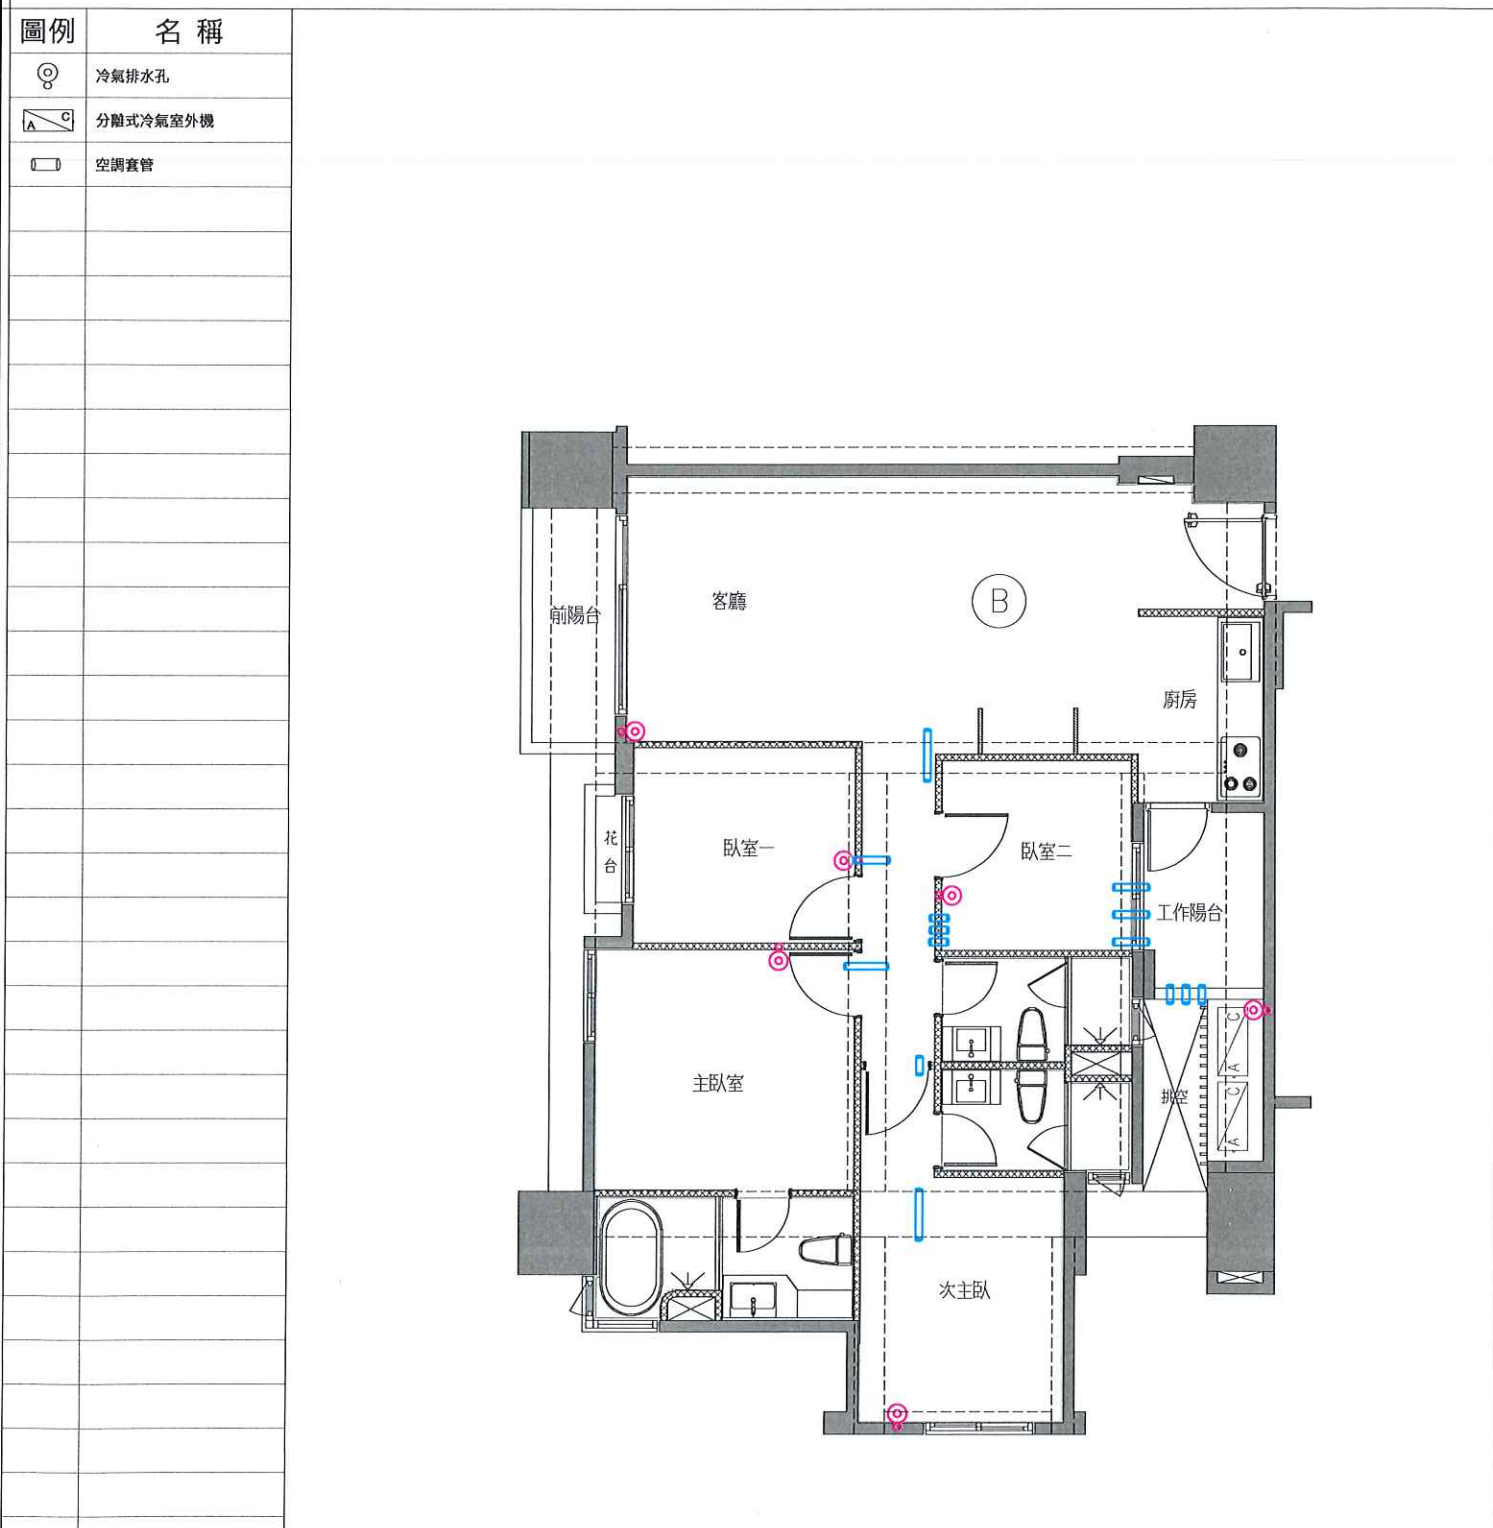

B戶 冷氣套管及排水位置示意圖(套上層樑)

客戶工程變更單

<變更後平面圖>

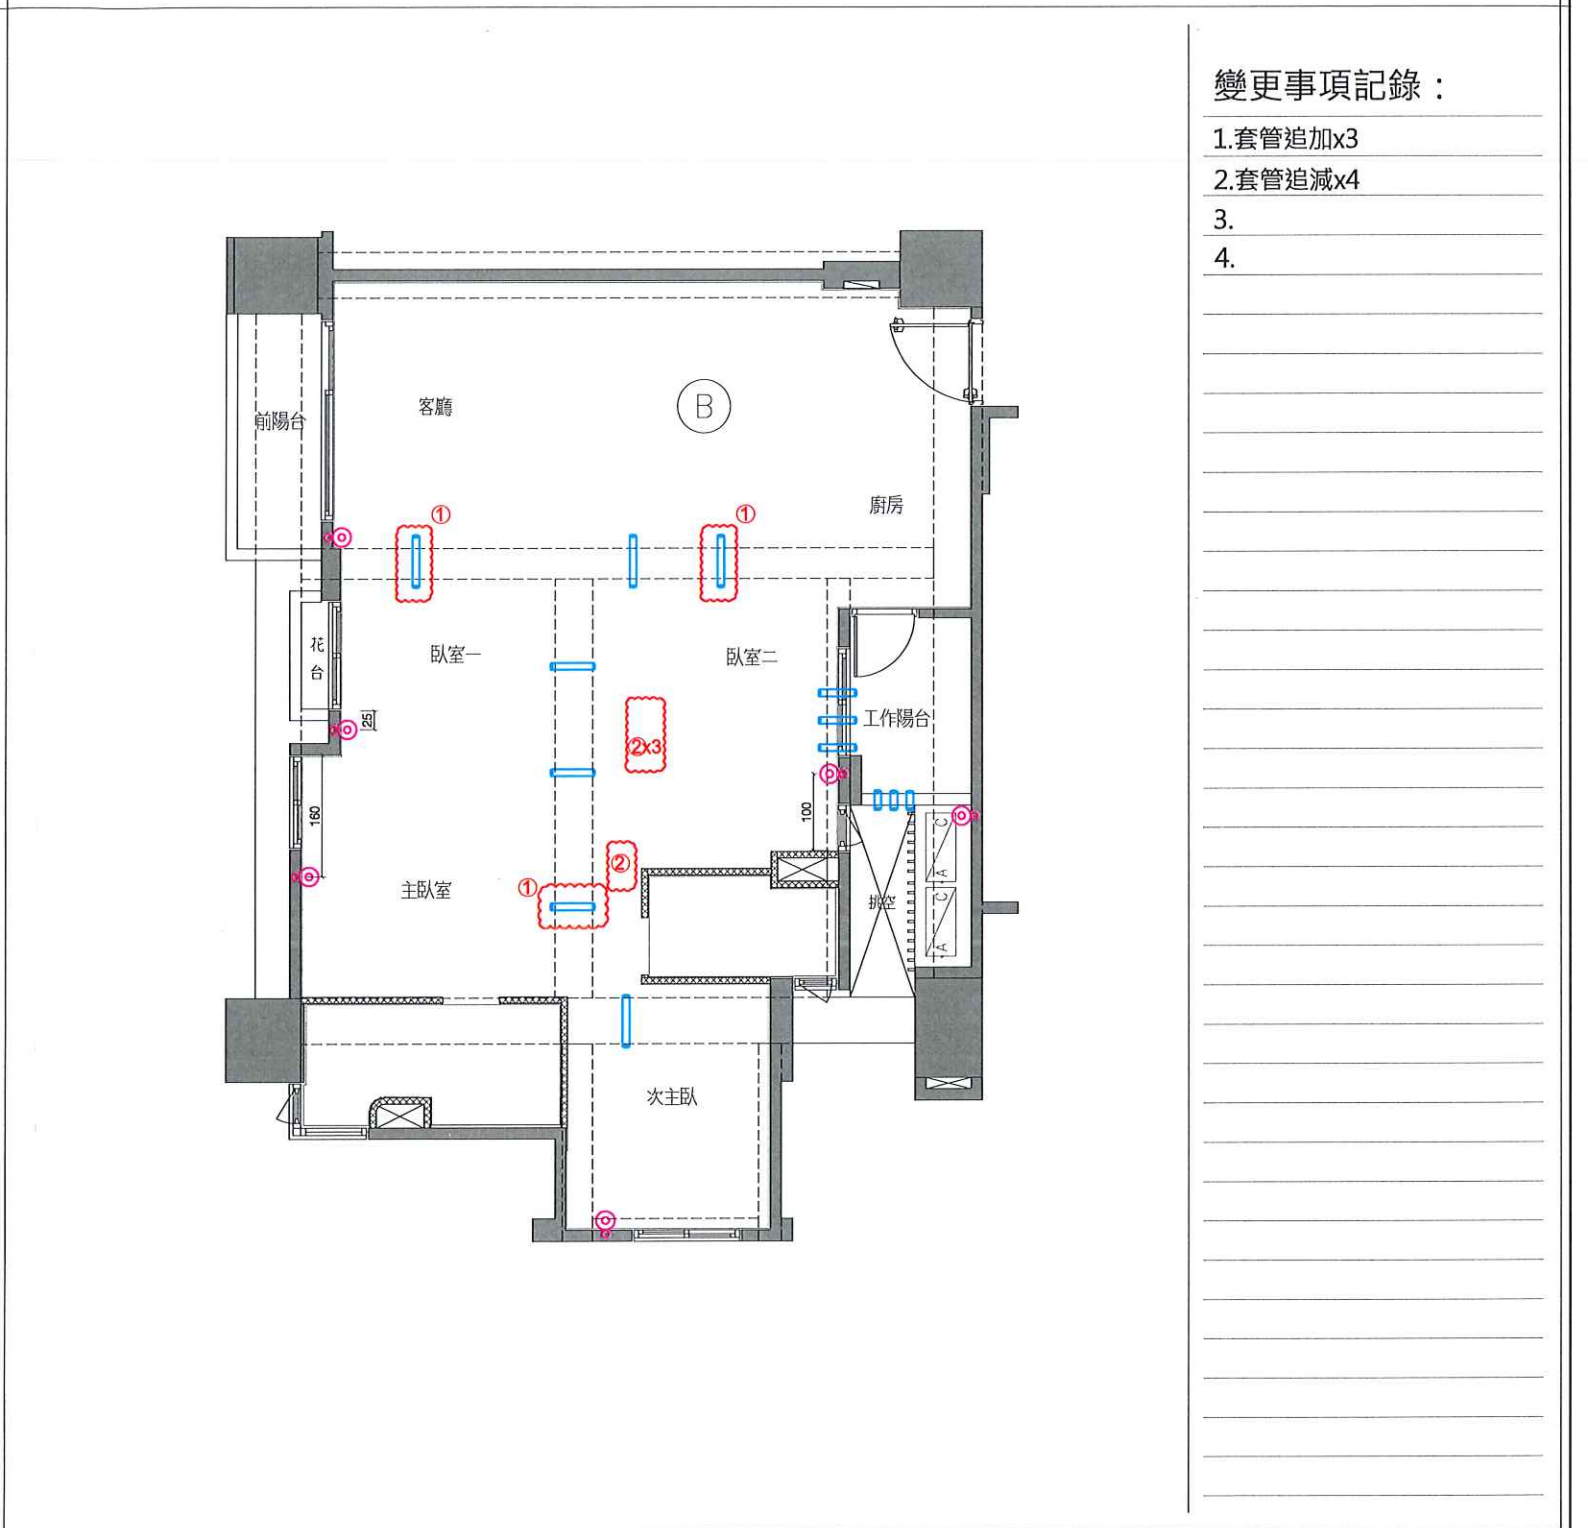

|     |          |          |           |
|-----|----------|----------|-----------|
| 規劃部 | 客服部      | 工務部      | 客戶簽認      |
|     | <br><br> | <br><br> | <br>年 月 日 |

嘉磐惠文


|      |       |    |          |
|------|-------|----|----------|
| 申請日期 | 年 月 日 | 戶別 | 15 樓 B 戶 |
|------|-------|----|----------|

客戶工程變更單


<原設計平面圖>

<變更後平面圖>

| 圖例 | 名稱          |
|----|-------------|
|    | 臉盆冷熱混合龍頭    |
|    | 蓮蓬頭冷熱混合龍頭   |
|    | 廚用冷熱混合龍頭    |
|    | 浴缸冷熱開關      |
|    | 瓦斯熱水器冷熱出水口  |
|    | 洗衣機龍頭       |
|    | 自來水龍頭       |
|    | 出水口         |
|    | 瓦斯考克        |
|    | 噴灌出水口(公共給水) |

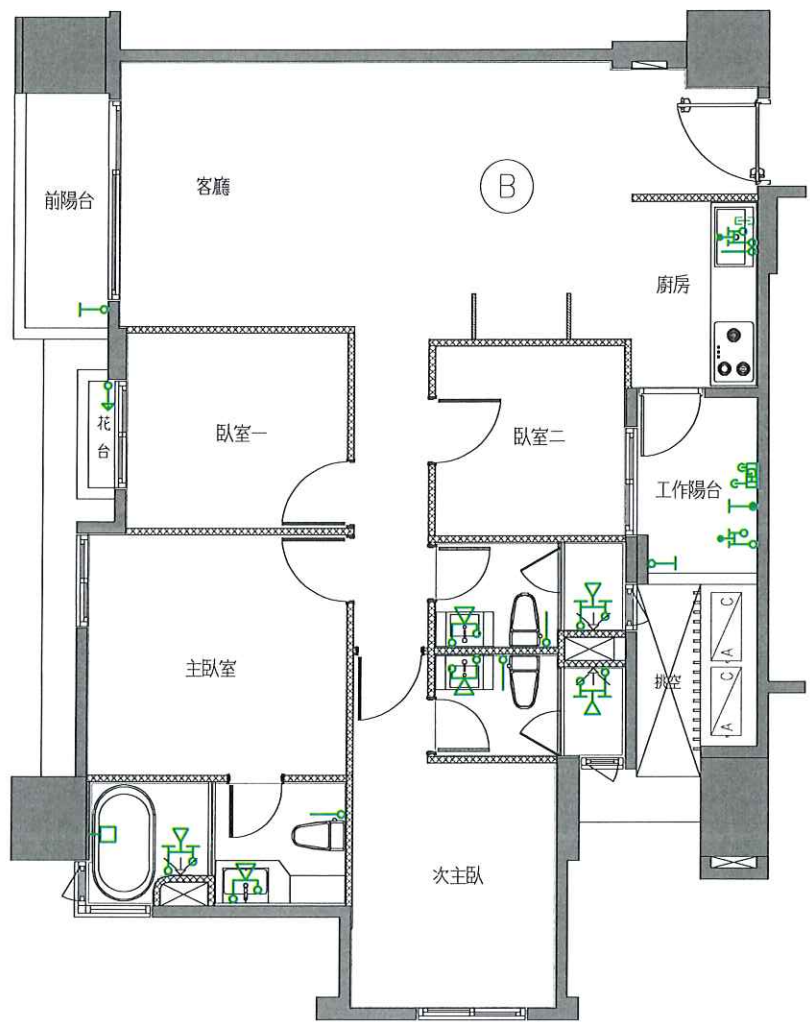

B戶 給水示意平面圖

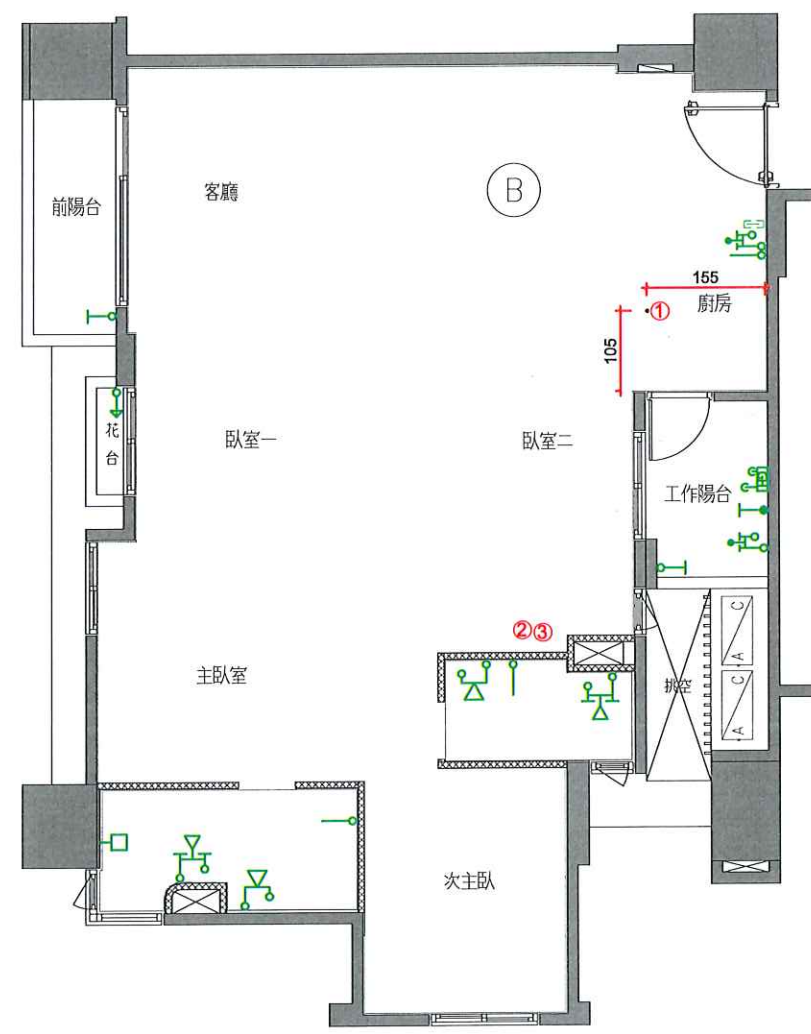

變更事項記錄：

- 1.廚房給水追加x1
- 2.冷熱給水追減x2
- 3.一般給水追減x1


| 規劃部         | 客服部  | 工務部     | 客戶簽認  |
|-------------|------|---------|-------|
|             |      |         |       |
|             |      |         |       |
| 114. 12. 17 | 1/30 | 8/25/24 | 年 月 日 |

嘉磐惠文

|      |       |    |          |
|------|-------|----|----------|
| 申請日期 | 年 月 日 | 戶別 | 15 樓 B 戶 |
|------|-------|----|----------|


客戶工程變更單

<原設計平面圖>

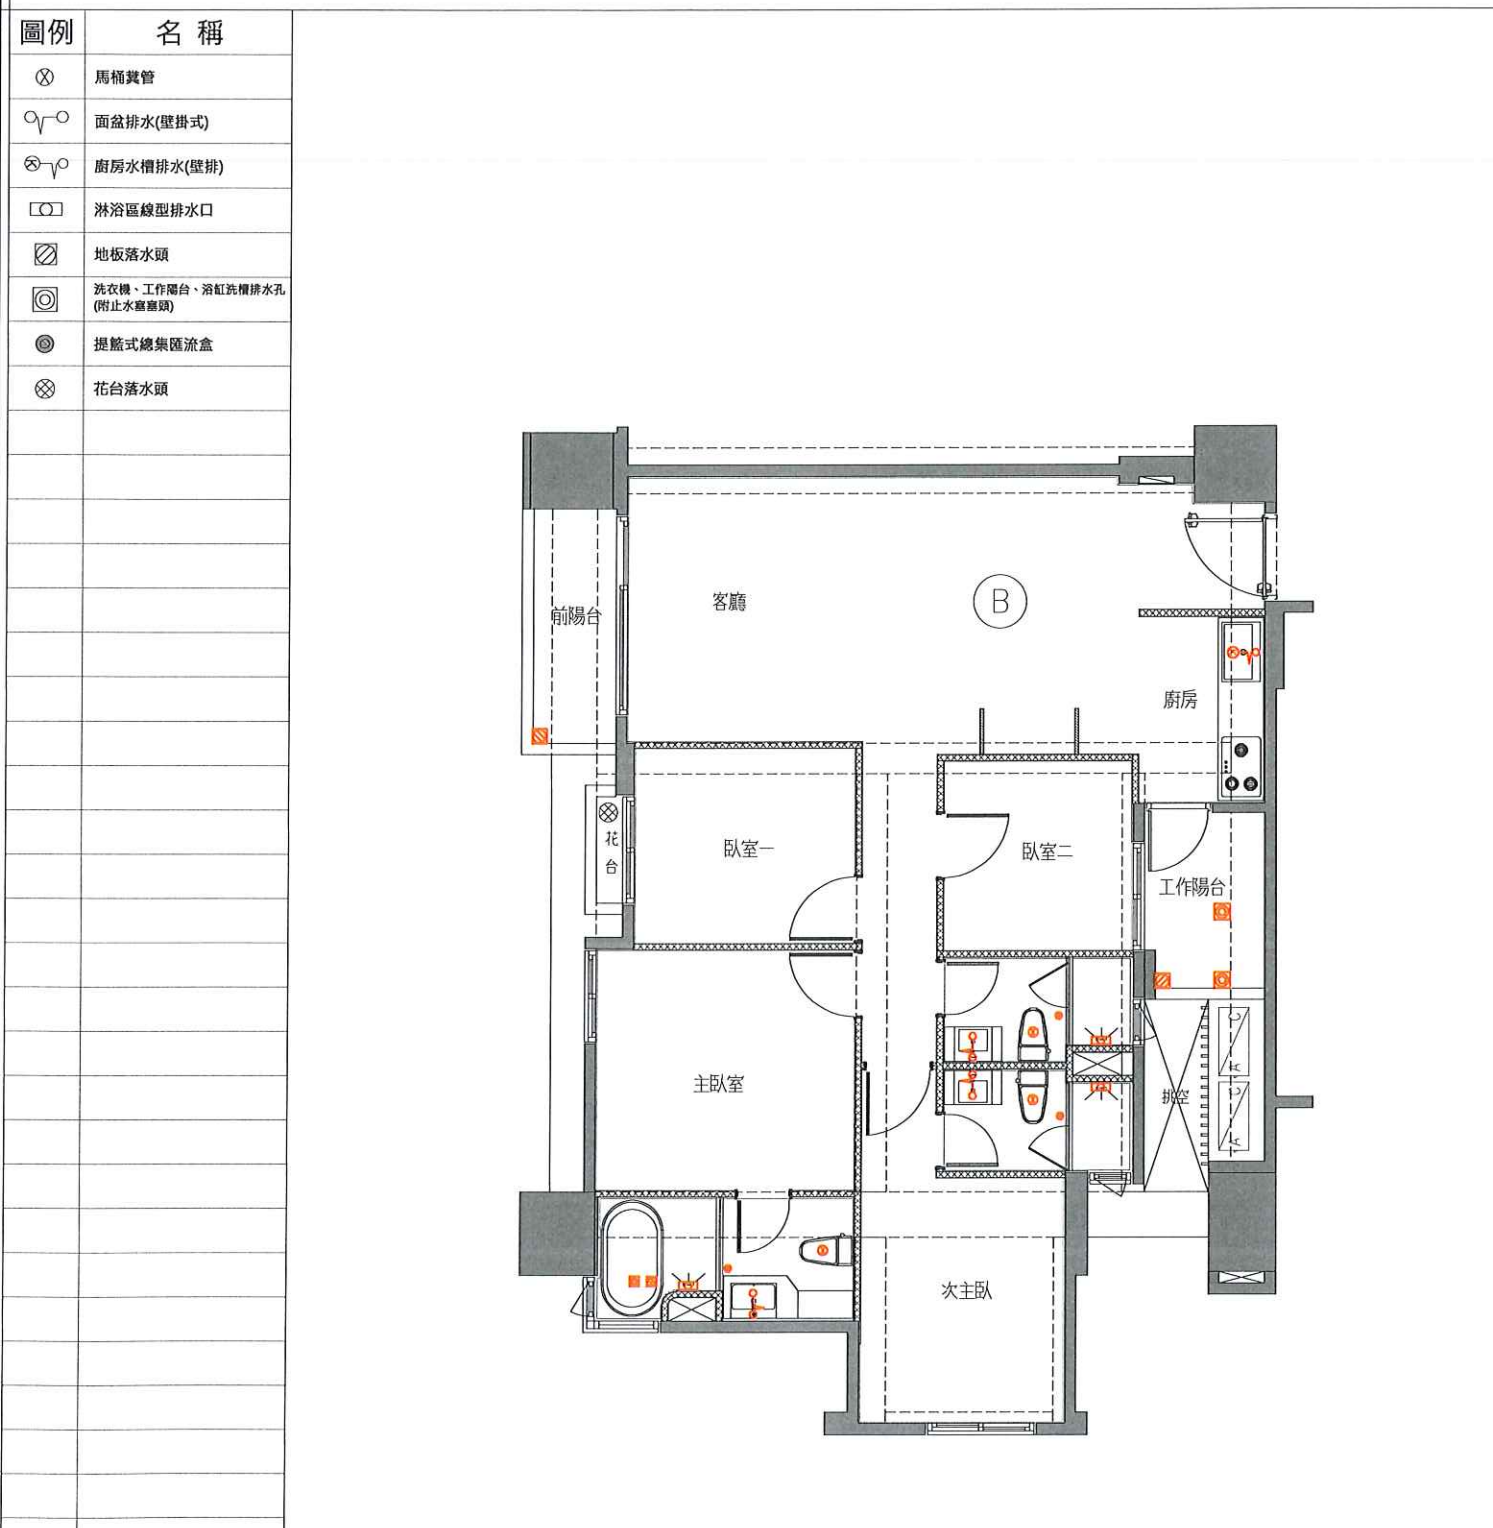

B戶 排水示意平面圖(套下層樑)

<變更後平面圖>

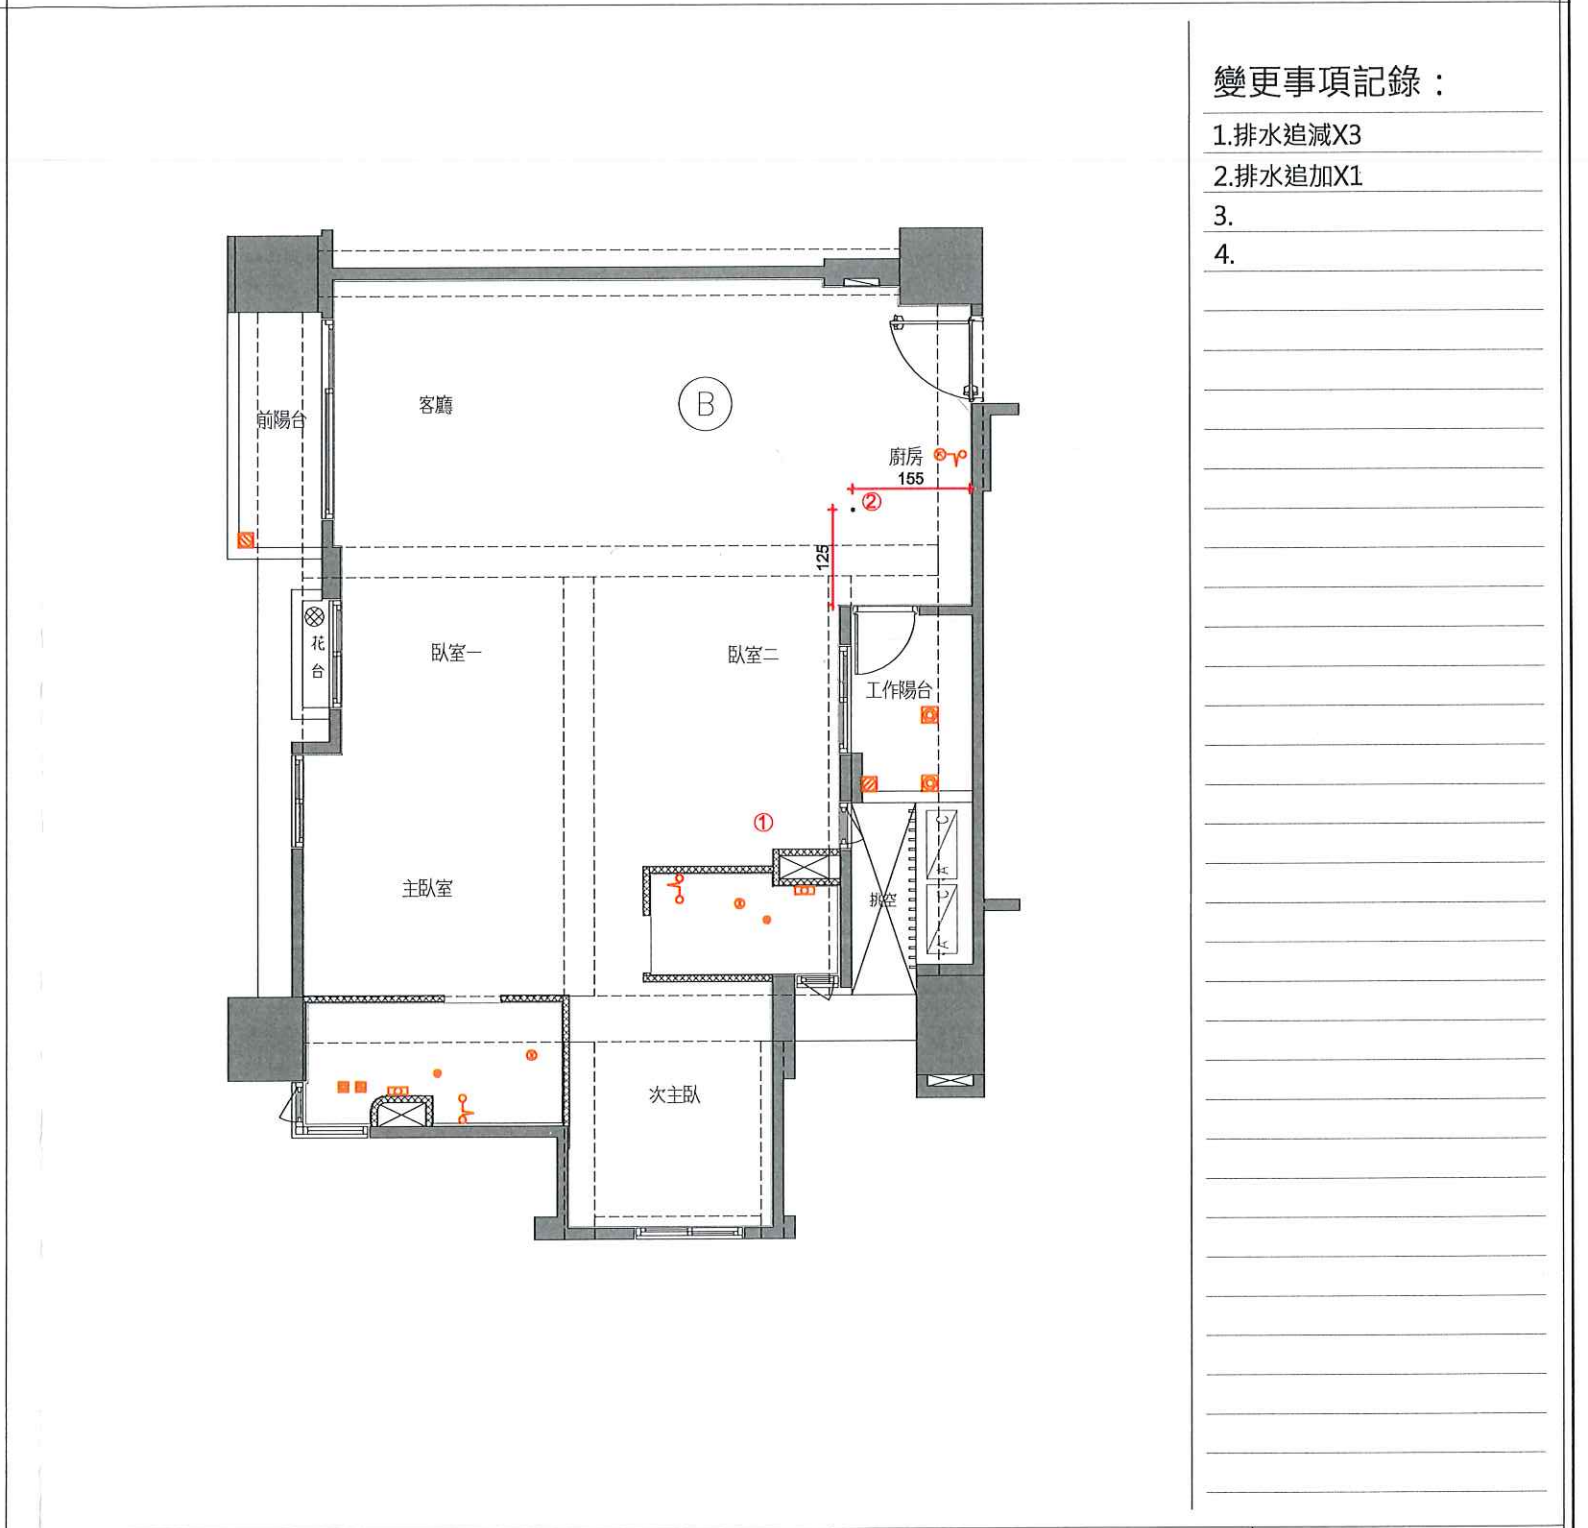

變更事項記錄：

- 1.排水追減X3
- 2.排水追加X1
- 3.
- 4.

|     |          |          |           |
|-----|----------|----------|-----------|
| 規劃部 | 客服部      | 工務部      | 客戶簽認      |
|     | <br><br> | <br><br> | <br>年 月 日 |