

申請日期	年 月 日	戶別	15 樓 L 戶
------	-------	----	----------

<原設計平面圖>

圖例

名稱

RC結構體

濕式輕隔間牆

乾式輕隔間牆

說明：

1.本電子檔僅供參考，其尺寸為結構未裝修前尺寸，將來因裝修打底等因素，尺寸可能微調，須以實際完成之尺寸為準，竣工前，賣方保有調整水電配置及修正權力。

2.門窗標示尺寸為框外尺寸。

L戶 建築平面圖(套上層樑)

客戶工程變更單

<變更後平面圖>

變更事項記錄：

1.輕隔間、油漆範圍變更

2.臥室門框扇追減x1

3.廚房變更包含:

a.水槽選色(灰)+下坎

b.天花板、立板、油漆追減

c.燈具追減x2

4.客浴變更包含:

a.地壁磚變更主浴地壁磚

b.換氣扇變更暖風機

c.220V暖風機專迴追加

d.馬桶變更主浴馬桶

e.燈具追減x1

5.全室升級防霾紗窗

*備註 1.提醒您!以上客變請留意用電量安全，勿讓室內外插座滿載同時使用。

2.平行位移之尺寸皆有些許誤差值，以實際施工完成面為主。

規劃部	客服部	工務部	客戶簽認
	 	 	 114年8月8日

申請日期	年 月 日	戶別	15 樓 L 戶
------	-------	----	----------

<原設計平面圖>

圖例

名稱

玄關地磚範圍

室內木地板範圍

主浴濕區磚範圍

主浴乾區磚範圍

客浴乾區磚範圍

客浴濕區磚範圍

說明：

1.本電子檔僅供參考，其尺寸為結構未裝修前尺寸，將來因裝修打底等因素，尺寸可能微調，須以實際完成之尺寸為準，竣工前，賣方保有調整水電配置及修正權力。



L戶 地坪材質範圍示意平面圖

客戶工程變更單

<變更後平面圖>

變更事項記錄：


1.玄關、廚房地磚範圍變更

2.木地板範圍變更

3.降躁範圍變更

4.客浴濕區地磚追減

5.客浴地壁磚變更主浴地壁磚

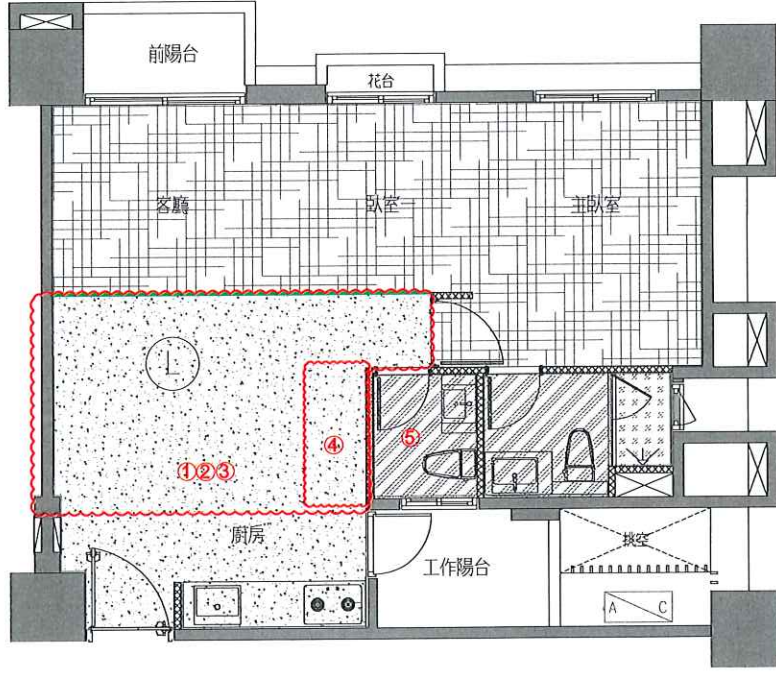

規劃部	客服部	工務部	客戶簽認
0107 1300 曾建興 張純恩 0107	黃俊銘 鄭士承 徐藝真 1/23 侯怡安	許鴻仁 8/25/24 陳俊揚 8/22 許富盛	蘇和智 114年8月8日

申請日期	年 月 日	戶別	15 樓 L 戶
------	-------	----	----------

<原設計平面圖>

圖例

名稱

天花板範圍

說明：

1.本電子檔僅供參考，其尺寸為結構未裝修前尺寸，將來因裝修打底等因素，尺寸可能微調，須以實際完成之尺寸為準，竣工前，賣方保有調整水電配置及修正權力。

L戶 天花板範圍示意平面圖(套上層樑)

客戶工程變更單

<變更後平面圖>

變更事項記錄：

1.廚房天花板、立板、油漆追減

2.客浴天花板、油漆範圍變更

3.

4.

規劃部	客服部	工務部	客戶簽認
張純鳳 8/23	黃俊銘 鄭士承 徐藝真 11/23 侯怡安	許鴻仁 8/25/24 陳俊揚 8/21 許富盛	蘇和智 114年8月8日

申請日期	年 月 日	戶別	15 樓 L 戶
------	-------	----	----------

<原設計平面圖>



客戶工程變更單

<變更後平面圖>



嘉磐惠文


申請日期

年 月 日

戶別

15 樓 L 戶


<原設計平面圖>

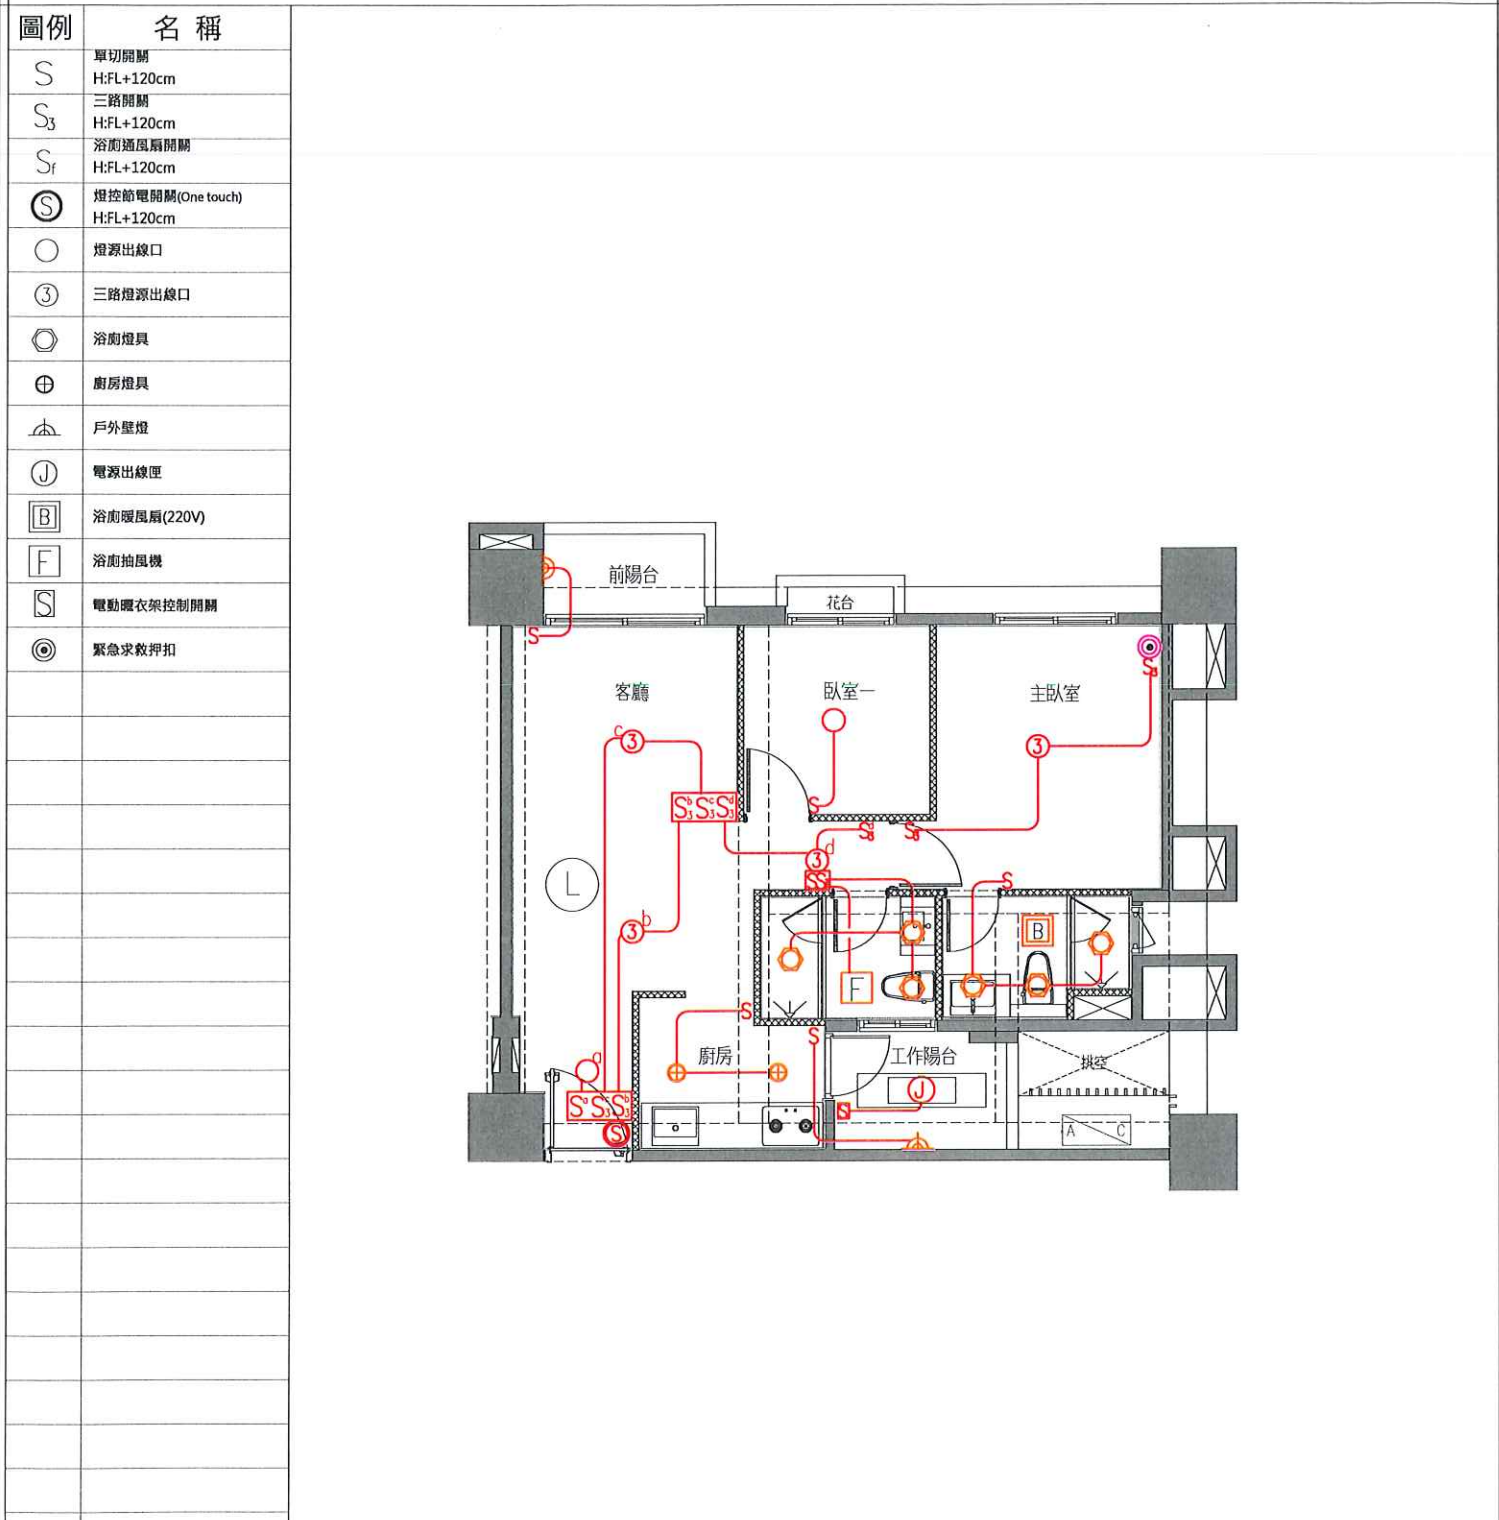

L戶 電燈開關及迴路示意圖(套上層樑)

客戶工程變更單

<變更後平面圖>

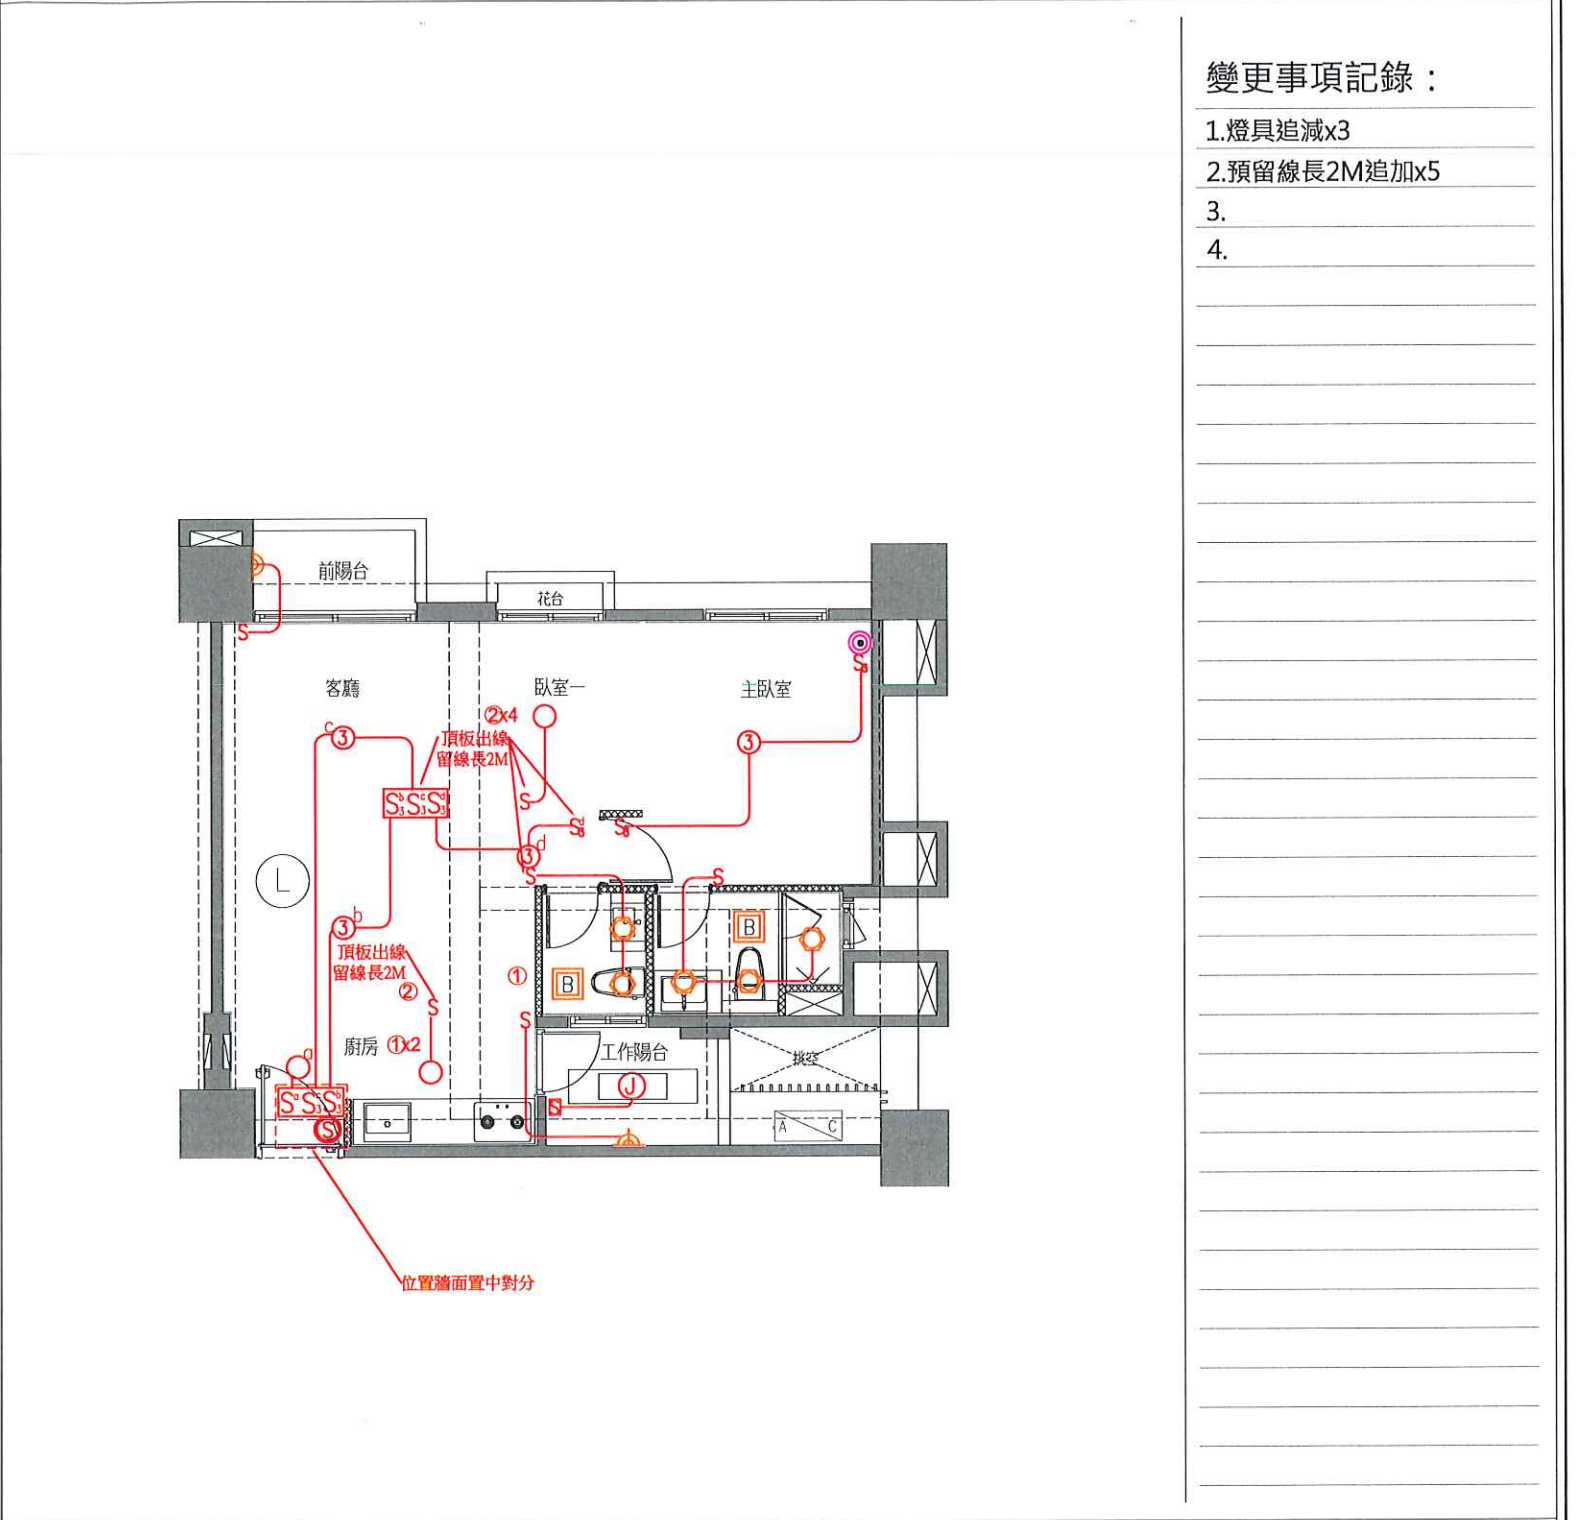

規劃部

客服部

工務部

客戶簽認

2017
12/20

張純鳳
05/05

鄭士承

徐藝真 12/23

12/30

侯怡安

黃俊銘

許鴻仁

8/24

陳俊揚

8/22

許富源

蘇士智

114 年 8 月 8 日

嘉磐惠文

申請
日期

年

月

日

戶別

15 樓 L 戶

客戶工程變更單


<原設計平面圖>

<變更後平面圖>


圖例

名稱

- 洗臉盆用冷熱混合龍頭
- 電話式蓮蓬頭
- 廚用冷熱混合龍頭
- 浴缸龍頭
- 瓦斯熱水器冷熱出水口
- 自來水龍頭
- 洗衣機龍頭
- 出水口
- 瓦斯考克

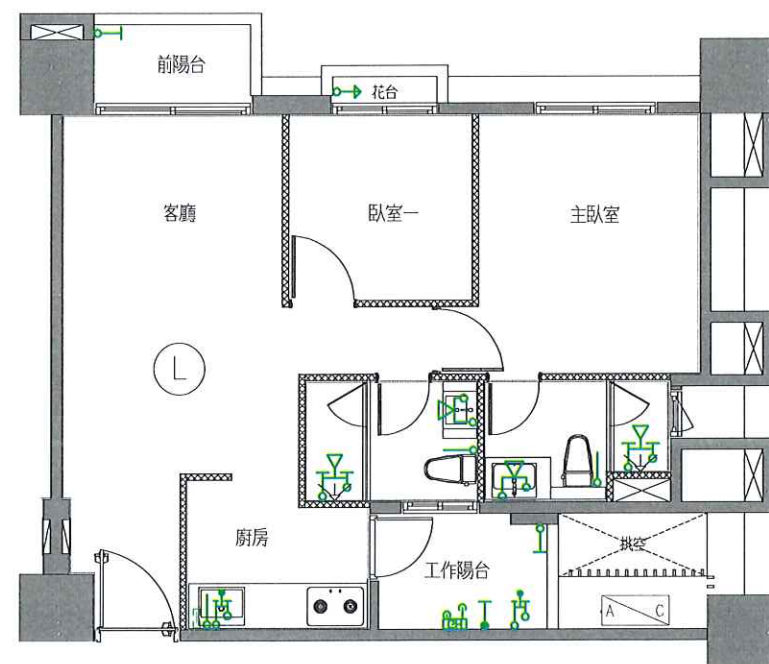

L戶 給水示意平面圖

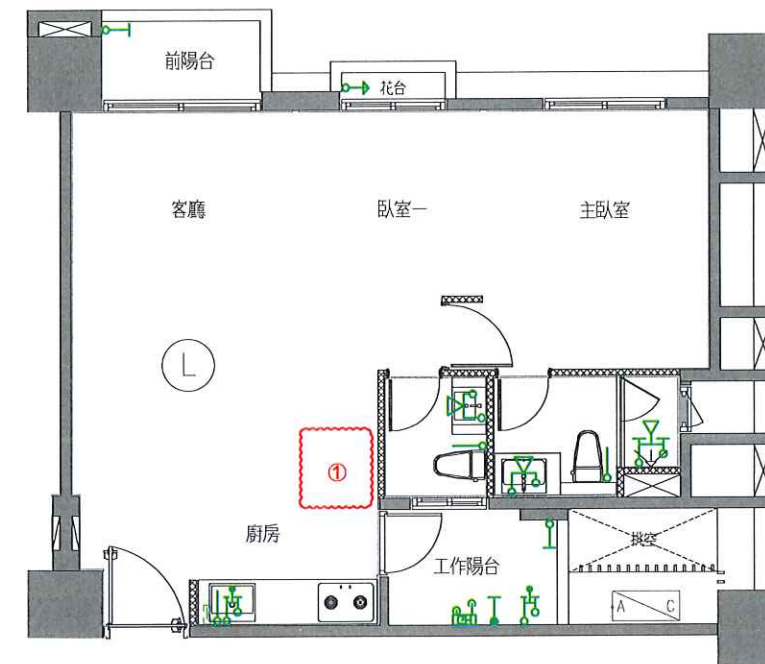

變更事項記錄：

1.給水追減x1

2.

3.

4.

規劃部

客服部

工務部

客戶簽認

0107
曾金明

張純鳳
0105

鄭士承

徐藝真 10/23

黃俊銘

侯怡安

許鴻仁

8/25
8/4

陳俊揚


許富順

蘇智

114 年 8 月 8 日


申請日期	年 月 日	戶別	15 樓 L 戶
------	-------	----	----------

<原設計平面圖>

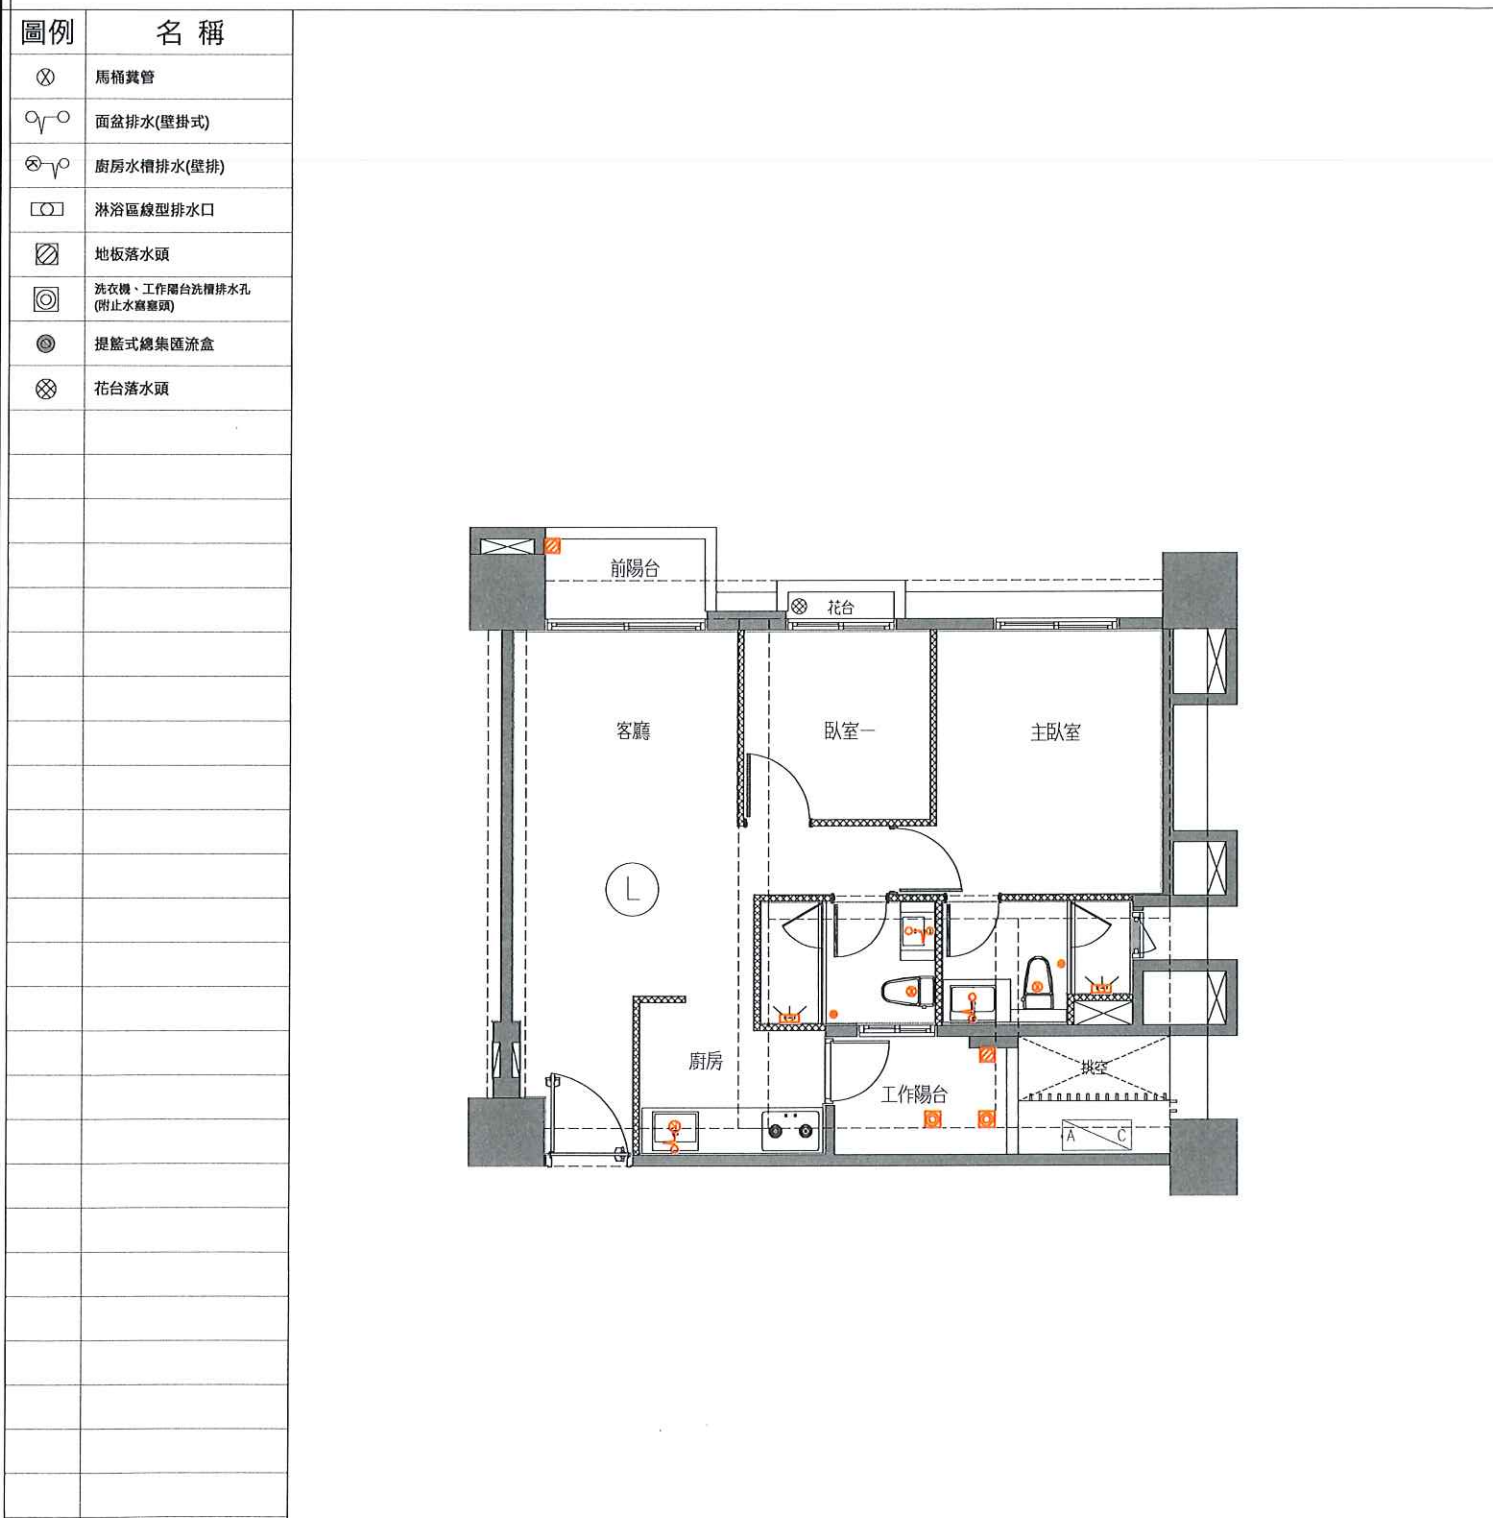

客戶工程變更單

<變更後平面圖>

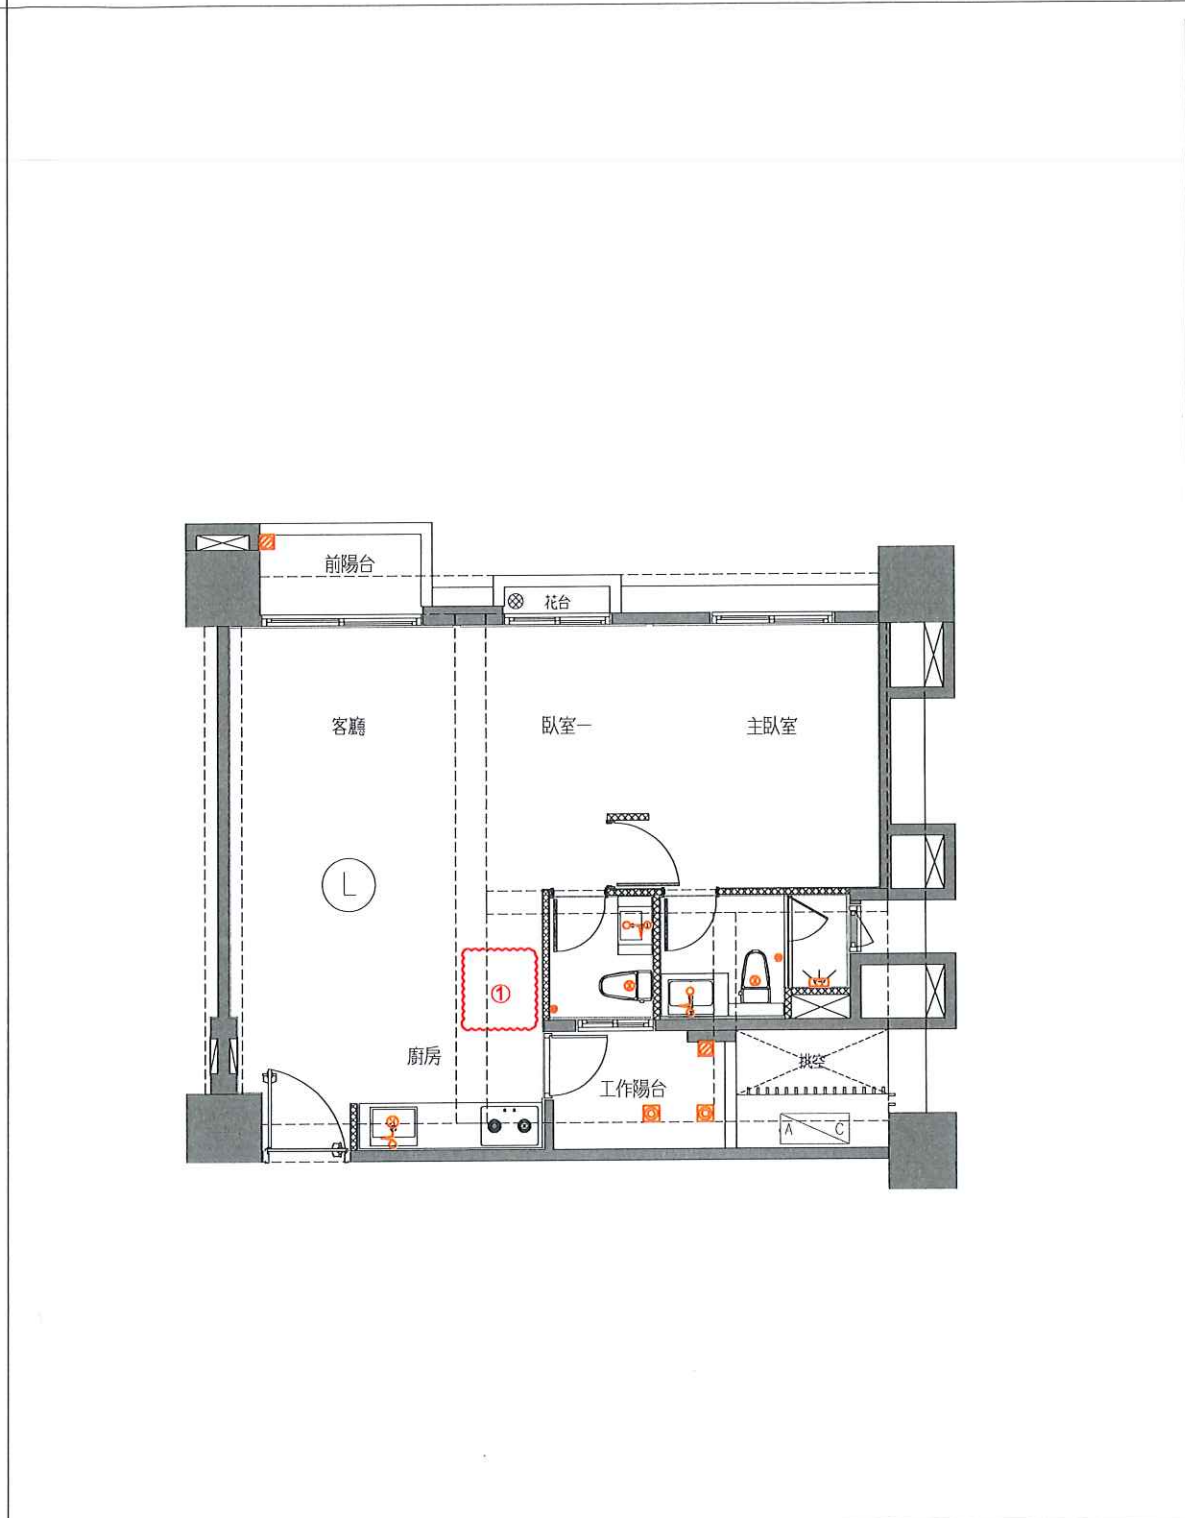

規 劃 部	客 服 部	工 務 部	客 戶 簽 認

申請日期	年 月 日	戶別	15 樓 L 戶
------	-------	----	----------

<原設計平面圖>



客戶工程變更單

<變更後平面圖>

