

嘉磐惠文

申請日期	年 月 日	戶別	2 樓 C 戶
------	-------	----	---------

<原設計平面圖>

圖例

名稱

RC結構體

濕式輕隔間牆

乾式輕隔間牆

說明：

1.本電子檔僅供參考，其尺寸為結構未裝修前尺寸，將來因裝修打底等因素，尺寸可能微調，須以實際完成之尺寸為準，竣工前，賣方保有調整水電配置及修正權力。

2.門窗標示尺寸為框外尺寸。

C戶 建築平面圖(套上層樑)

客戶工程變更單

<變更後平面圖>

變更事項記錄：

- 1.SVAGO洗碗機變更為BOSCH洗碗機
a.廚房水槽選色(灰)+下坎
- 2.主浴馬賽克變更為30*60壁磚(與濕區相同壁磚)
- 3.客浴抽風機變更為暖風機
a.追加暖風機220V電源
b.抽風機開關取消
- 4.主浴浴缸追減x1
- 5.主浴管道間改為直角

*備註 1.提醒您!以上客變請留意用電量安全，勿讓室內外插座滿載同時使用。

2.平行位移之尺寸皆有些許誤差值，以實際施工完成面為主。

執行長	規劃部	客服部	工務部	客戶簽認
魏豪志	曾建聰	黃俊銘 蔡維庭 侯怡安	陳俊揚 黃明照 許富盛 鍾宜君	楊子豪 113 年 11 月 2 日

嘉磐惠文

申請日期

年 月 日 戶別

2 樓 C 戶

客戶工程變更單

<原設計平面圖>

<變更後平面圖>


圖例

名稱

- 玄關地磚範圍
- 室內木地板範圍
- 主浴濕區磚範圍
- 主浴乾區磚範圍
- 客浴乾區磚範圍
- 客浴濕區磚範圍

說明：

1.本電子檔僅供參考，其尺寸為結構未裝修前尺寸，將來因裝修打底等因素，尺寸可能微調，須以實際完成之尺寸為準，竣工前，賣方保有調整水電配置及修正權力。

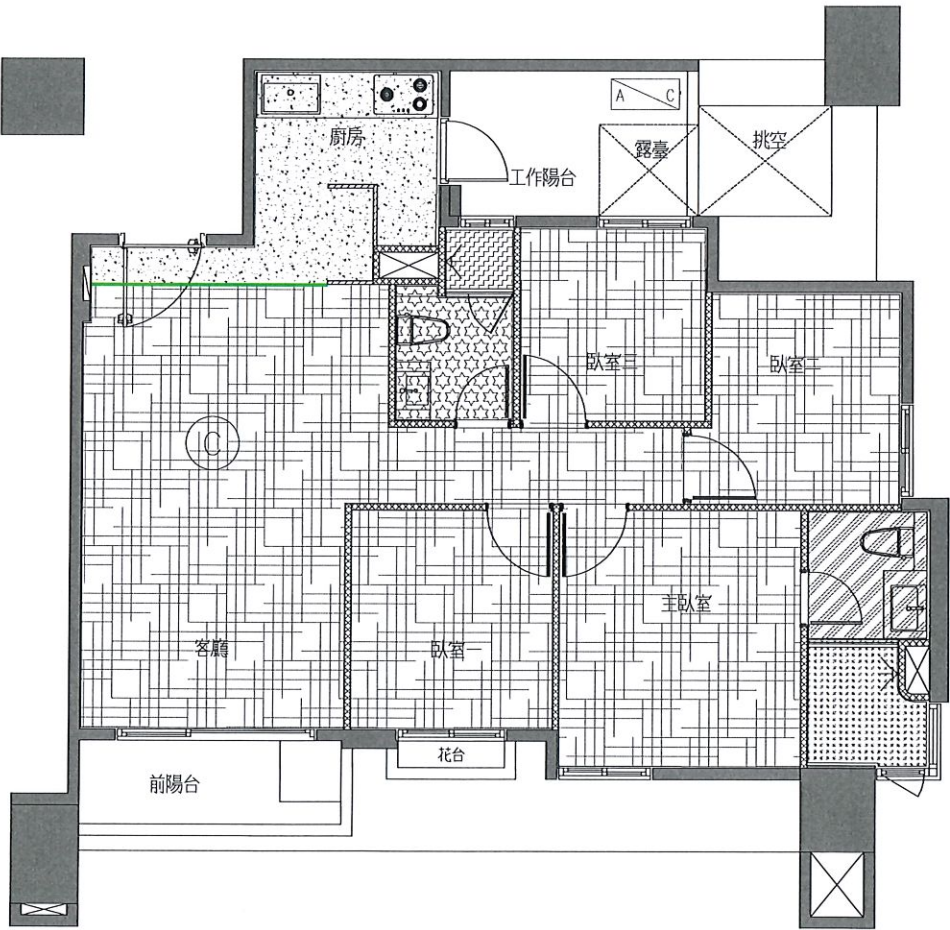

C戶 地坪材質範圍示意平面圖

變更事項記錄：

1.無變更

執行長

規劃部

客服部

工務部

客戶簽認

魏家志

郭志輝

郭志輝

黃俊銘
陳俊揚
黃明照
許富盛
鍾宜君
侯怡安

楊嘉安

113 年 11 月 2 日

嘉磐惠文

申請日期

年

月

日


戶別

2 樓 C 戶

客戶工程變更單

<原設計平面圖>

<變更後平面圖>

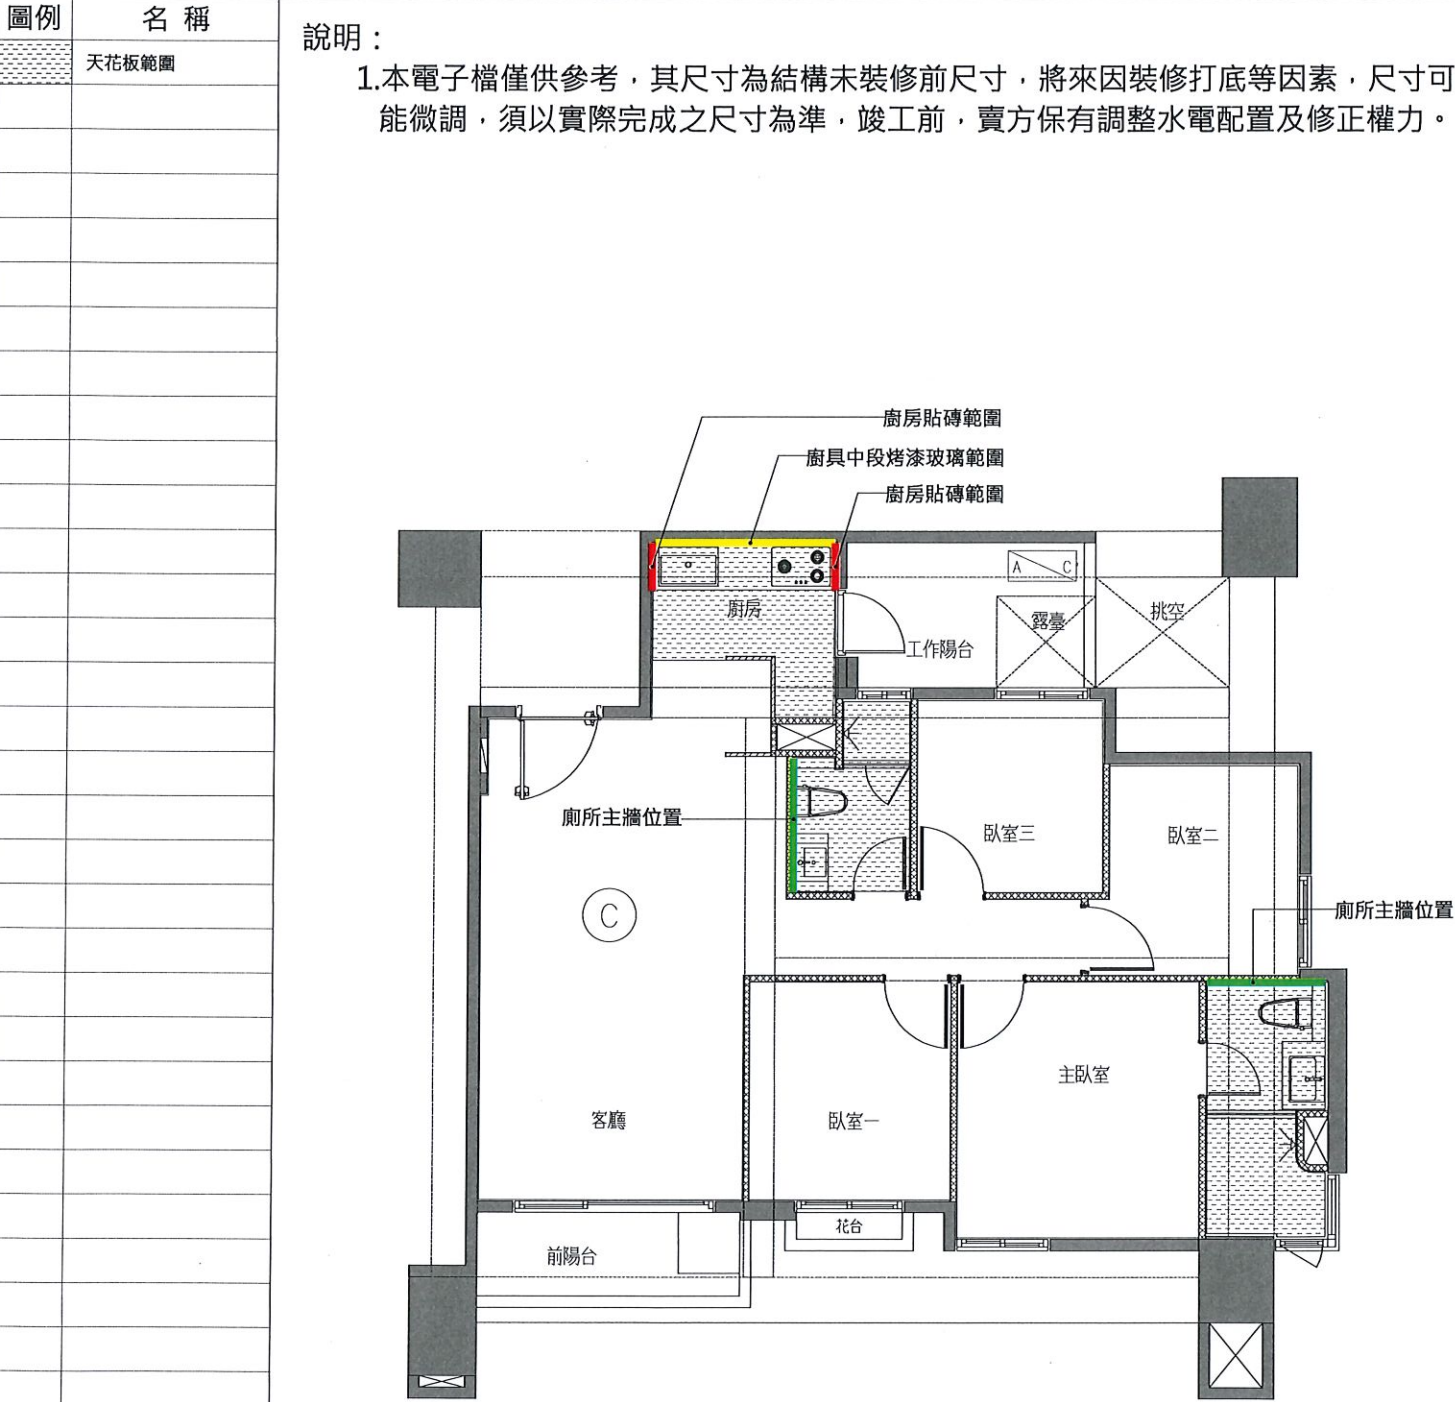

C戶 天花板範圍示意平面圖(套上層樑)

變更事項記錄：

1.無變更

執行長

規劃部

客服部

工務部

客戶簽認

魏豪志

郭亮揚

郭亮揚

蔡維庭

侯怡安

黃俊銘

黃明照

許富盛

鍾宜君

楊淳安

113 年 11 月 2 日

嘉磐惠文

申請
日期

年

月

日

戶別


2 樓 C 戶

客戶工程變更單

<原設計平面圖>

<變更後平面圖>

圖例	名稱
	電力、電燈總配電箱
	電信主配線箱
	接地雙插座
	接地雙插座(高)
	接地雙插座(紅色, 接緊急用電)
	戶外防水接地插座(兩防兩蓋板)
	廁所接地雙插座
	廚房接地雙插座
	廚房接地雙插座(廚具內)
	排油煙機插座
	熱水器插座
	弱電箱雙聯插座
	洗衣機專用插座110V
	廚房專用插座110V
	220V專用插座
	電源出線匣
	冷氣機專用插座
	電話、網路插座
	電視、網路插座
	客戶大門影像對講機
	宅內對講主機
	瓦斯漏氣檢知器插座
	隱藏式開關

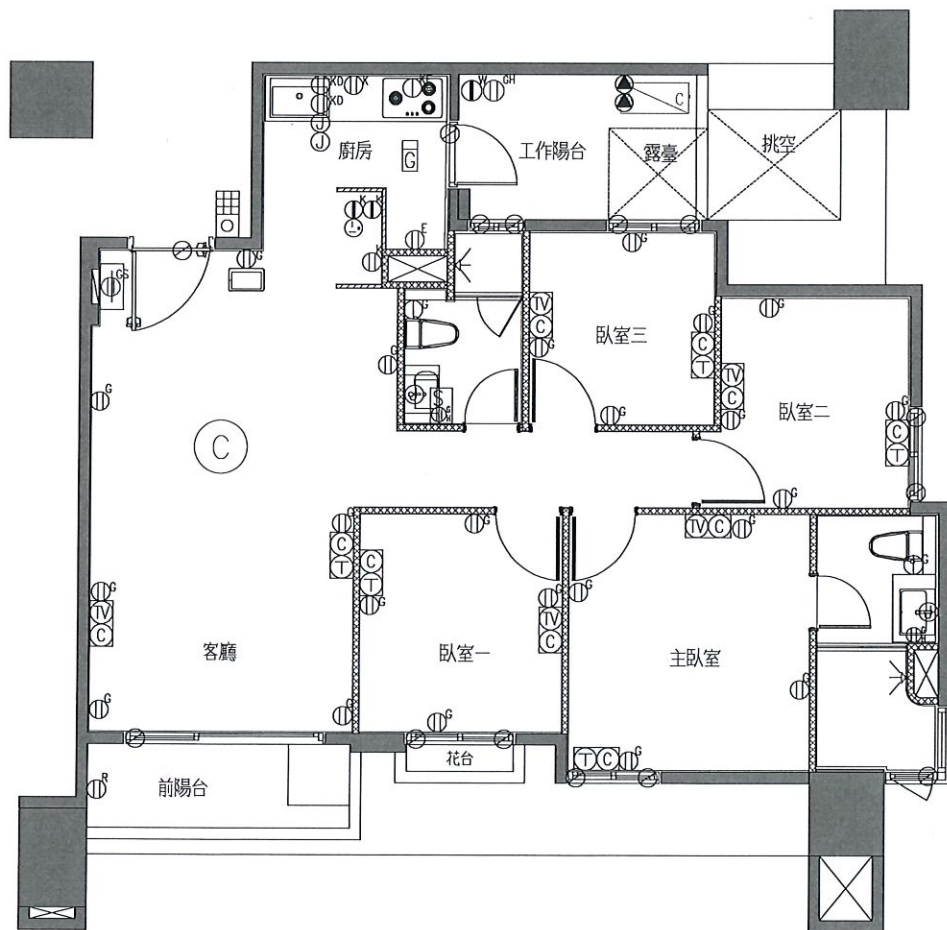

C戶 插座及弱電位置示意平面圖

變更事項記錄：

1.無變更

執行長

規劃部

客服部

工務部

客戶簽認

魏榮志

0703
700

郭嘉祥
02/13

黃邱

蔡維盛

黃俊銘

徐藝真

侯怡安

陳俊揚

黃明照

許富盛

鍾宜君


楊惠文

113 年 11 月 2 日

嘉磐惠文

申請日期	年 月 日	戶別	2 樓 C 戶
------	-------	----	---------


<原設計平面圖>

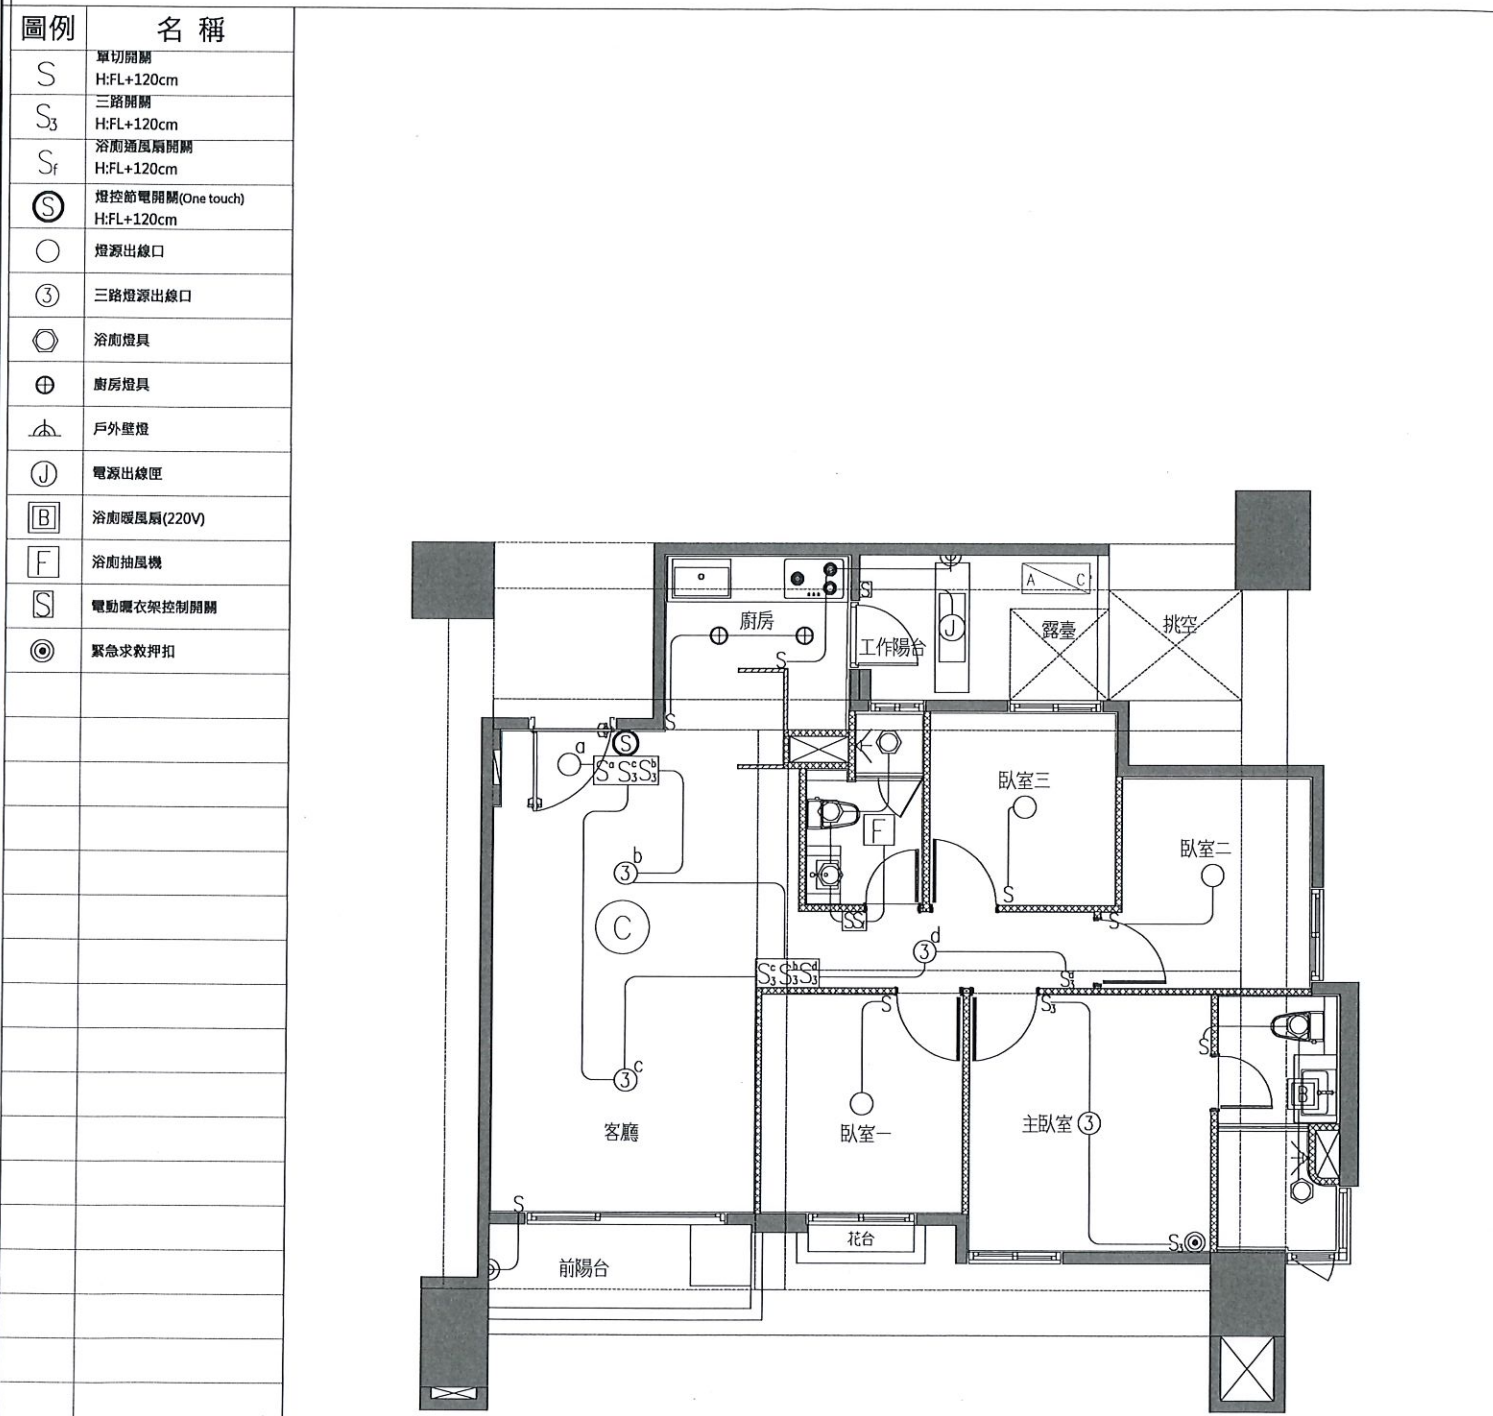

C戶 電燈開關及迴路示意圖(套上層樑)

客戶工程變更單

<變更後平面圖>

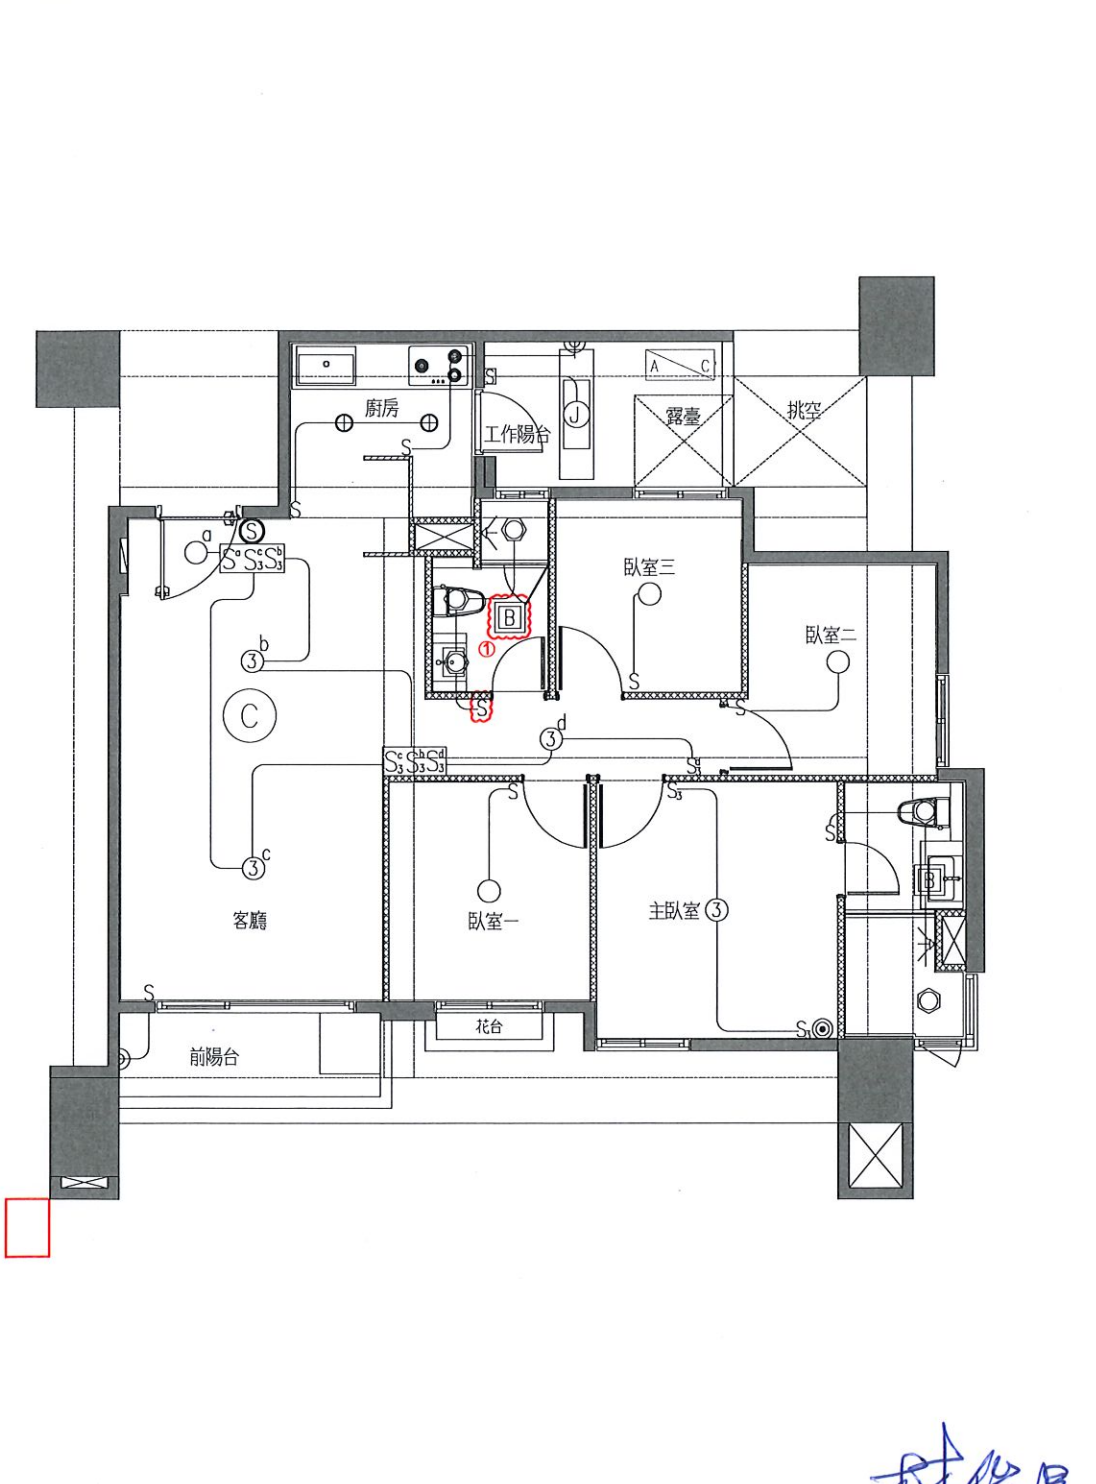

- 變更事項記錄：
- 1.客浴抽風機變更為暖風機
 - a.追加暖風機220V電源
 - b.抽風機開關取消

執行長	規劃部	客服部	工務部	客戶簽認
				113 年 11 月 2 日

嘉磐惠文

申請
日期

年 月 日

戶別


2 樓 C 戶

客戶工程變更單

<原設計平面圖>

<變更後平面圖>


圖例	名稱
	臉盆冷熱混合龍頭
	蓮蓬頭冷熱混合龍頭
	廚用冷熱混合龍頭
	浴缸冷熱開關
	瓦斯熱水器冷熱出水口
	洗衣機龍頭
	自來水龍頭
	出水口
	瓦斯考克
	噴灌出水口(公共給水)

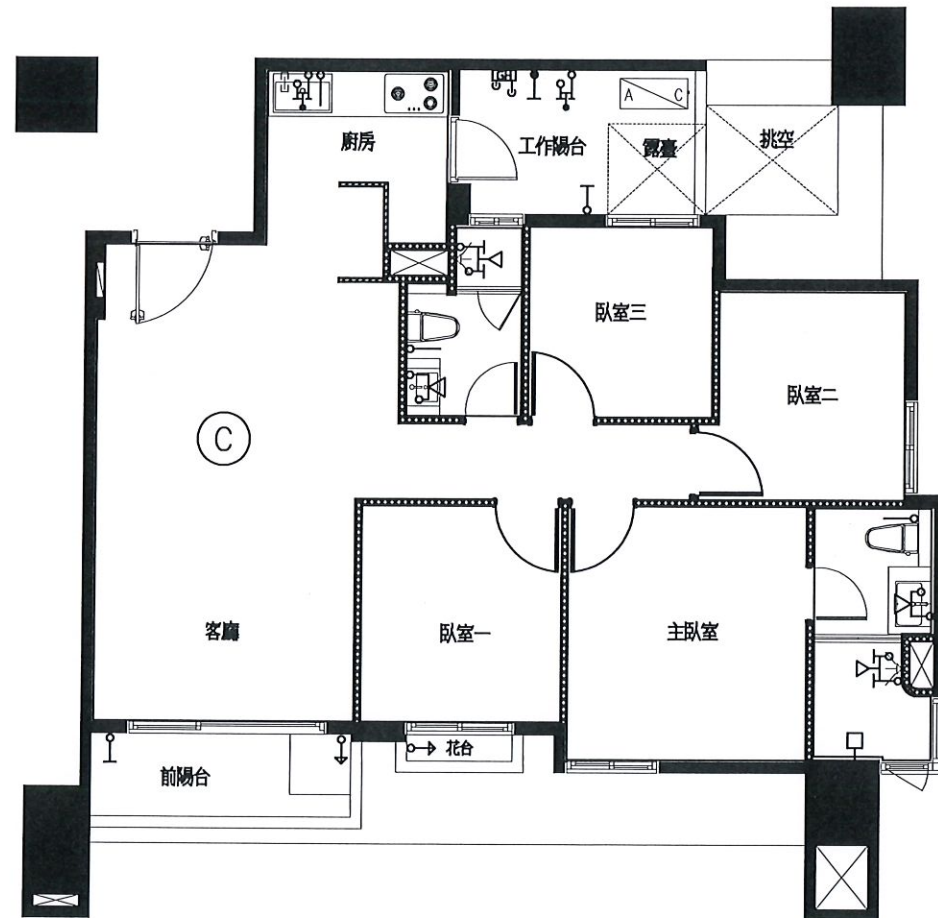

C戶 給水示意平面圖

變更事項記錄：

1.浴缸給水及開關追減x1

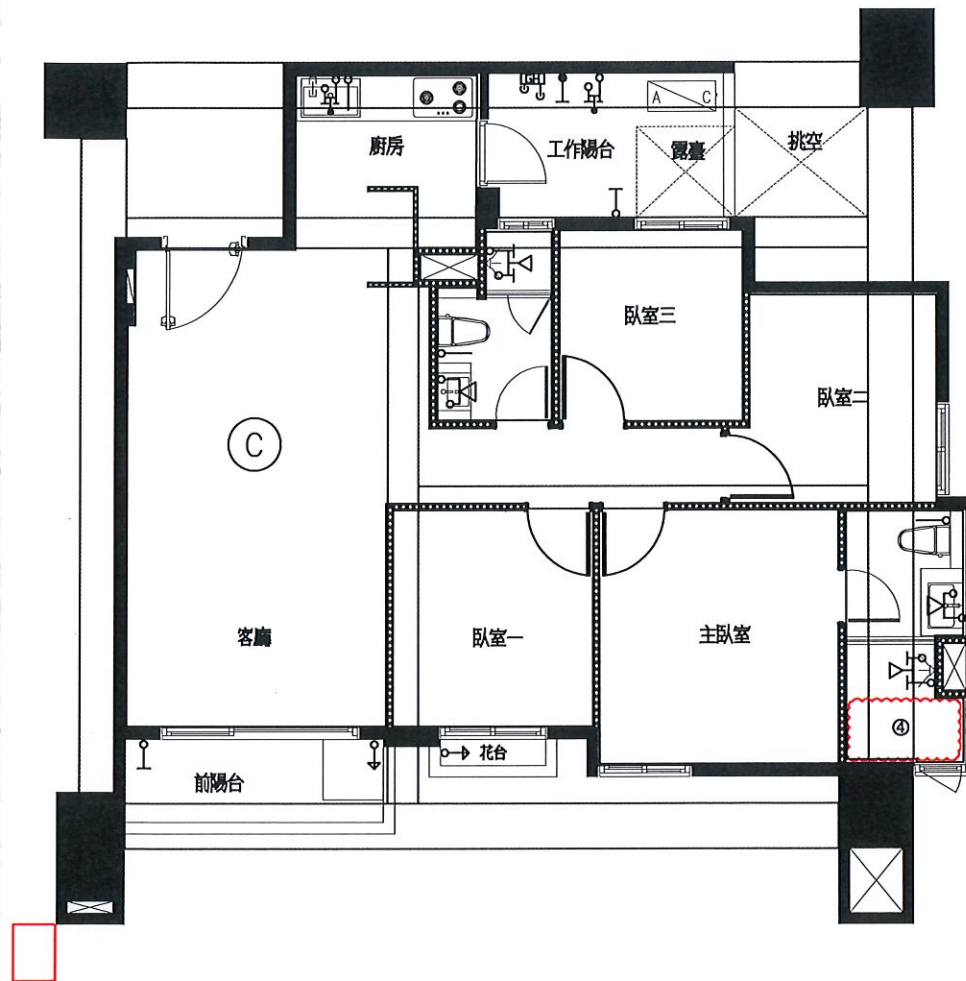

執行長

規劃部

客服部

工務部

客戶簽認

魏豪志

0203
1700

郭亮

黃俊銘

蔡維庭

徐藝真

侯怡安

陳俊揚

黃明照

許富盛

鍾宜君


楊子安

113 年 11 月 2 日

嘉磐惠文

申請日期	年 月 日	戶別	2 樓 C 戶
------	-------	----	---------


<原設計平面圖>

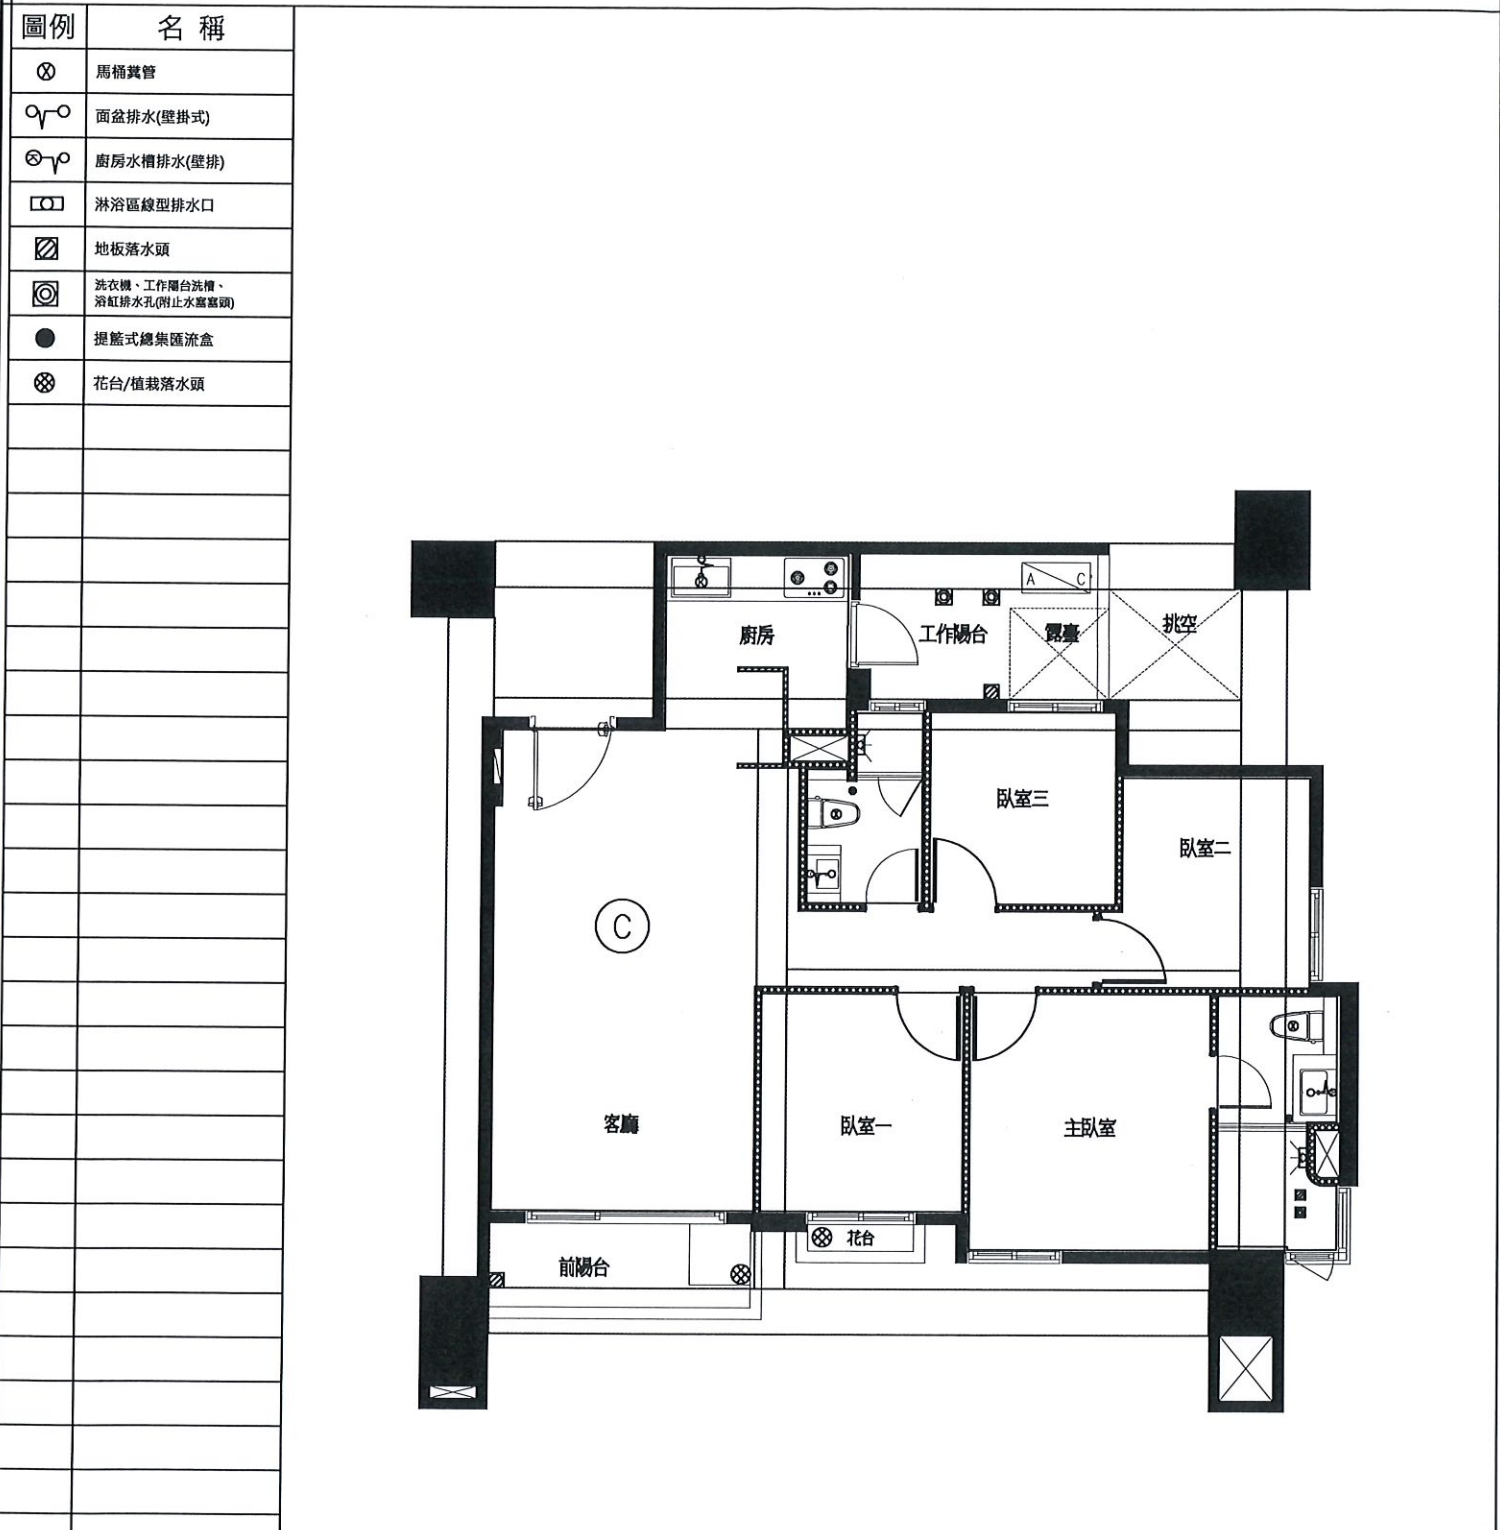

C戶 排水示意平面圖(套下層樑)

客戶工程變更單

<變更後平面圖>

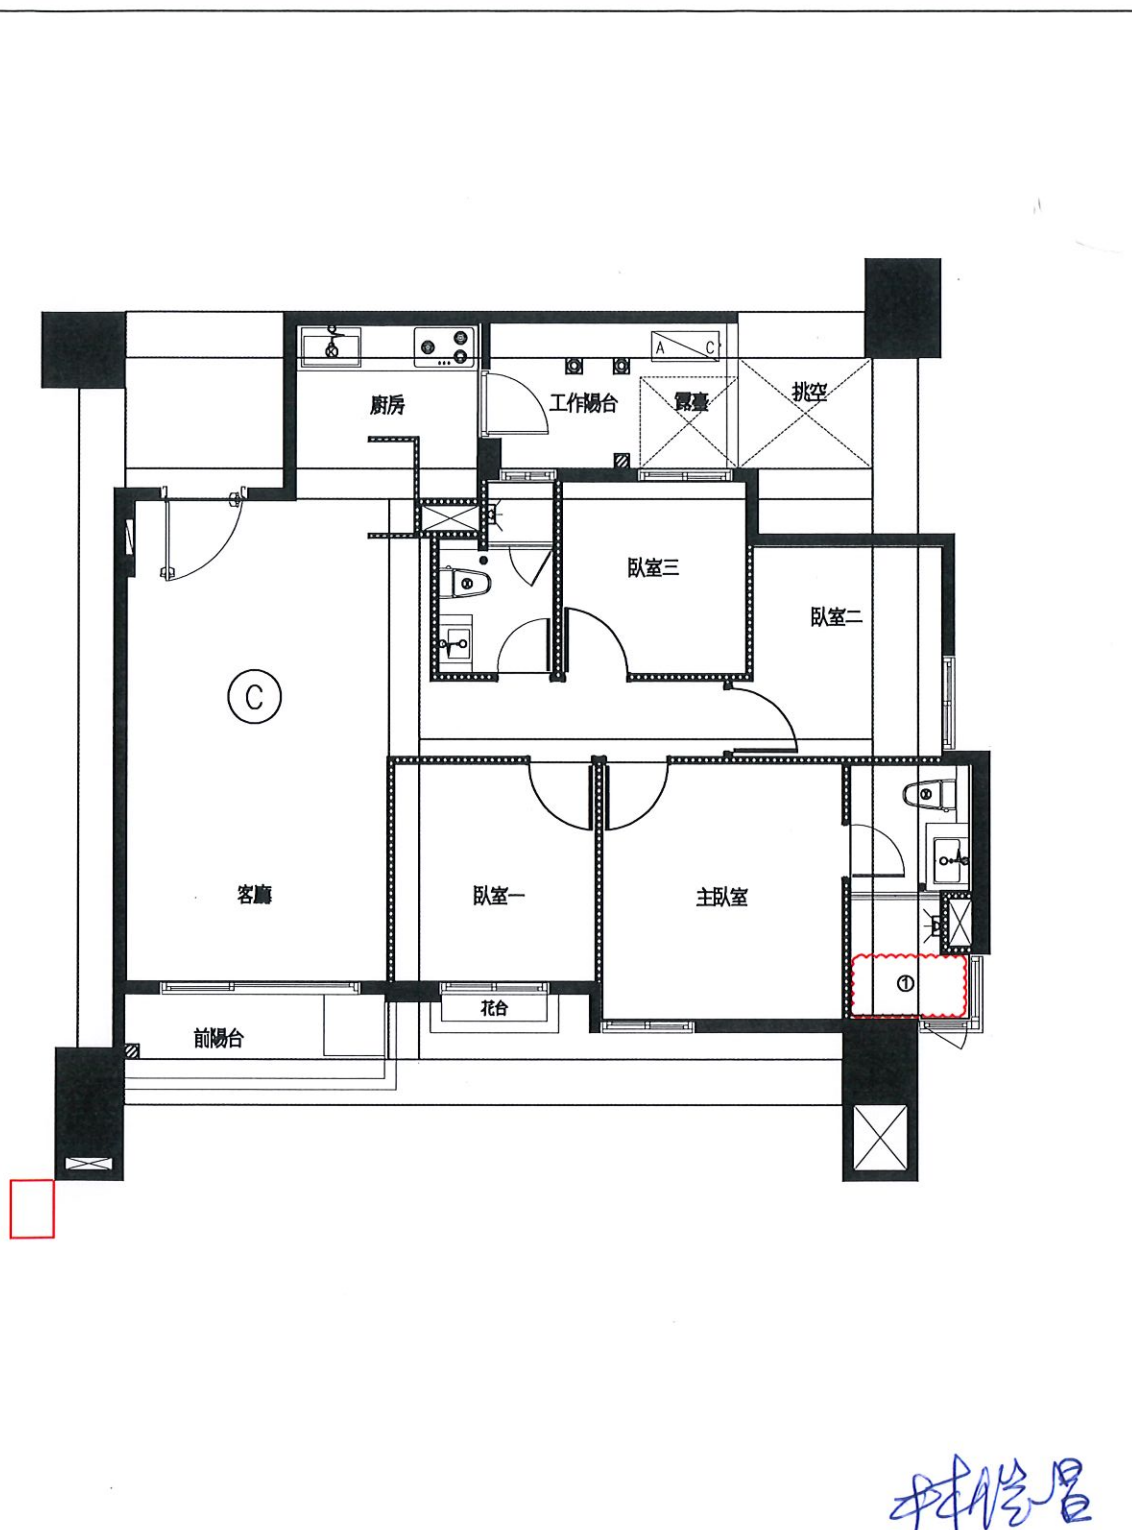

變更事項記錄：

1.浴缸排水追減x2

執行長

魏豪志

規劃部

郭亮 02/3 1700

客服部

黃俊銘 廖邱 徐藝真 蔡維庭 侯怡安 11/2

工務部

陳俊揚 黃明照 許富盛 鍾宜生 11/1

客戶簽認

楊瑞文

113 年 11 月 2 日

嘉 磐 惠 文

申請
日期

年	月	日	戸別
---	---	---	----

戸別


2 樓 C 戶

客戶工程變更單

<原設計平面圖>

＜變更後平面圖＞

圖例	名 稱
	冷氣排水孔
	分離式冷氣室外機
	空調套房

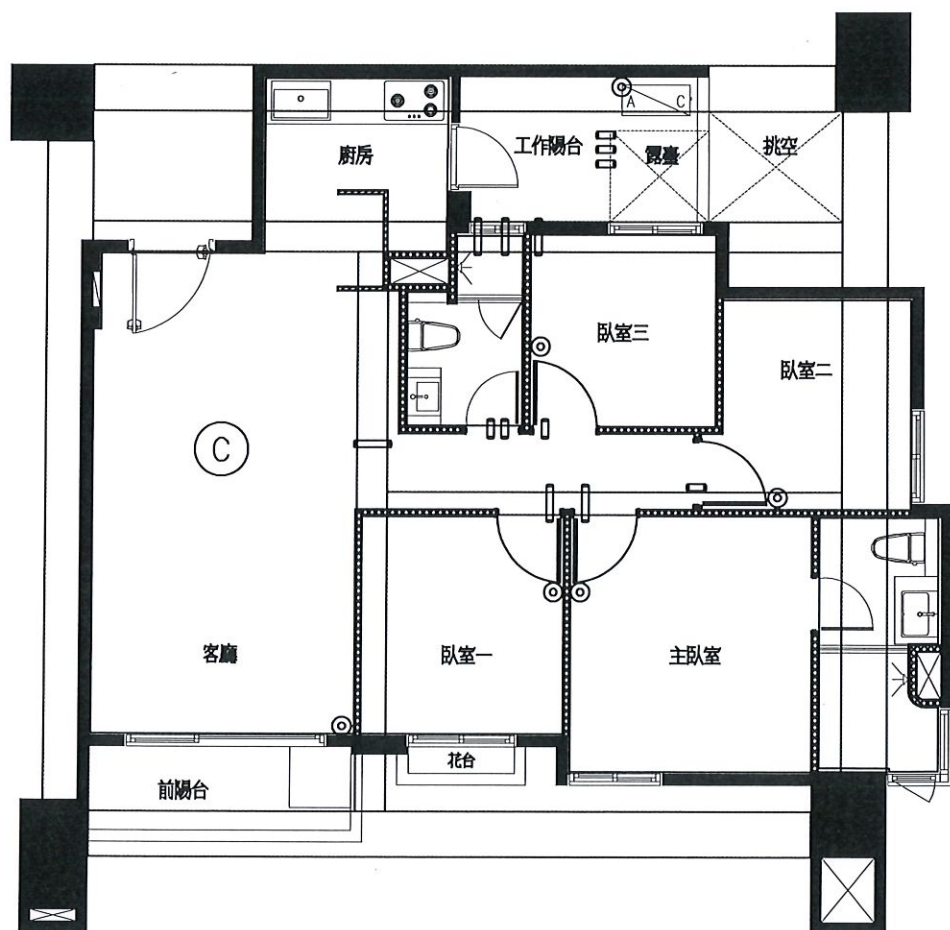

C戶 冷氣套管及排水位置示意圖(套上層樑)

變更事項記錄：

1.無變更

執行長

規 劃 部

客 服 部

工務部

客戶簽認

魏豪志

0252
1700

郭亮

邱雯 17/2

黃俊傑

真藝徐

蔡維庭

侯怡安

陳俊揚

黃明昭

許官成

鍾官君

楊淳文

113年11月2日