


嘉磐惠文


申請日期 年 月 日 戶別 3 樓 A 戶

<原設計平面圖>

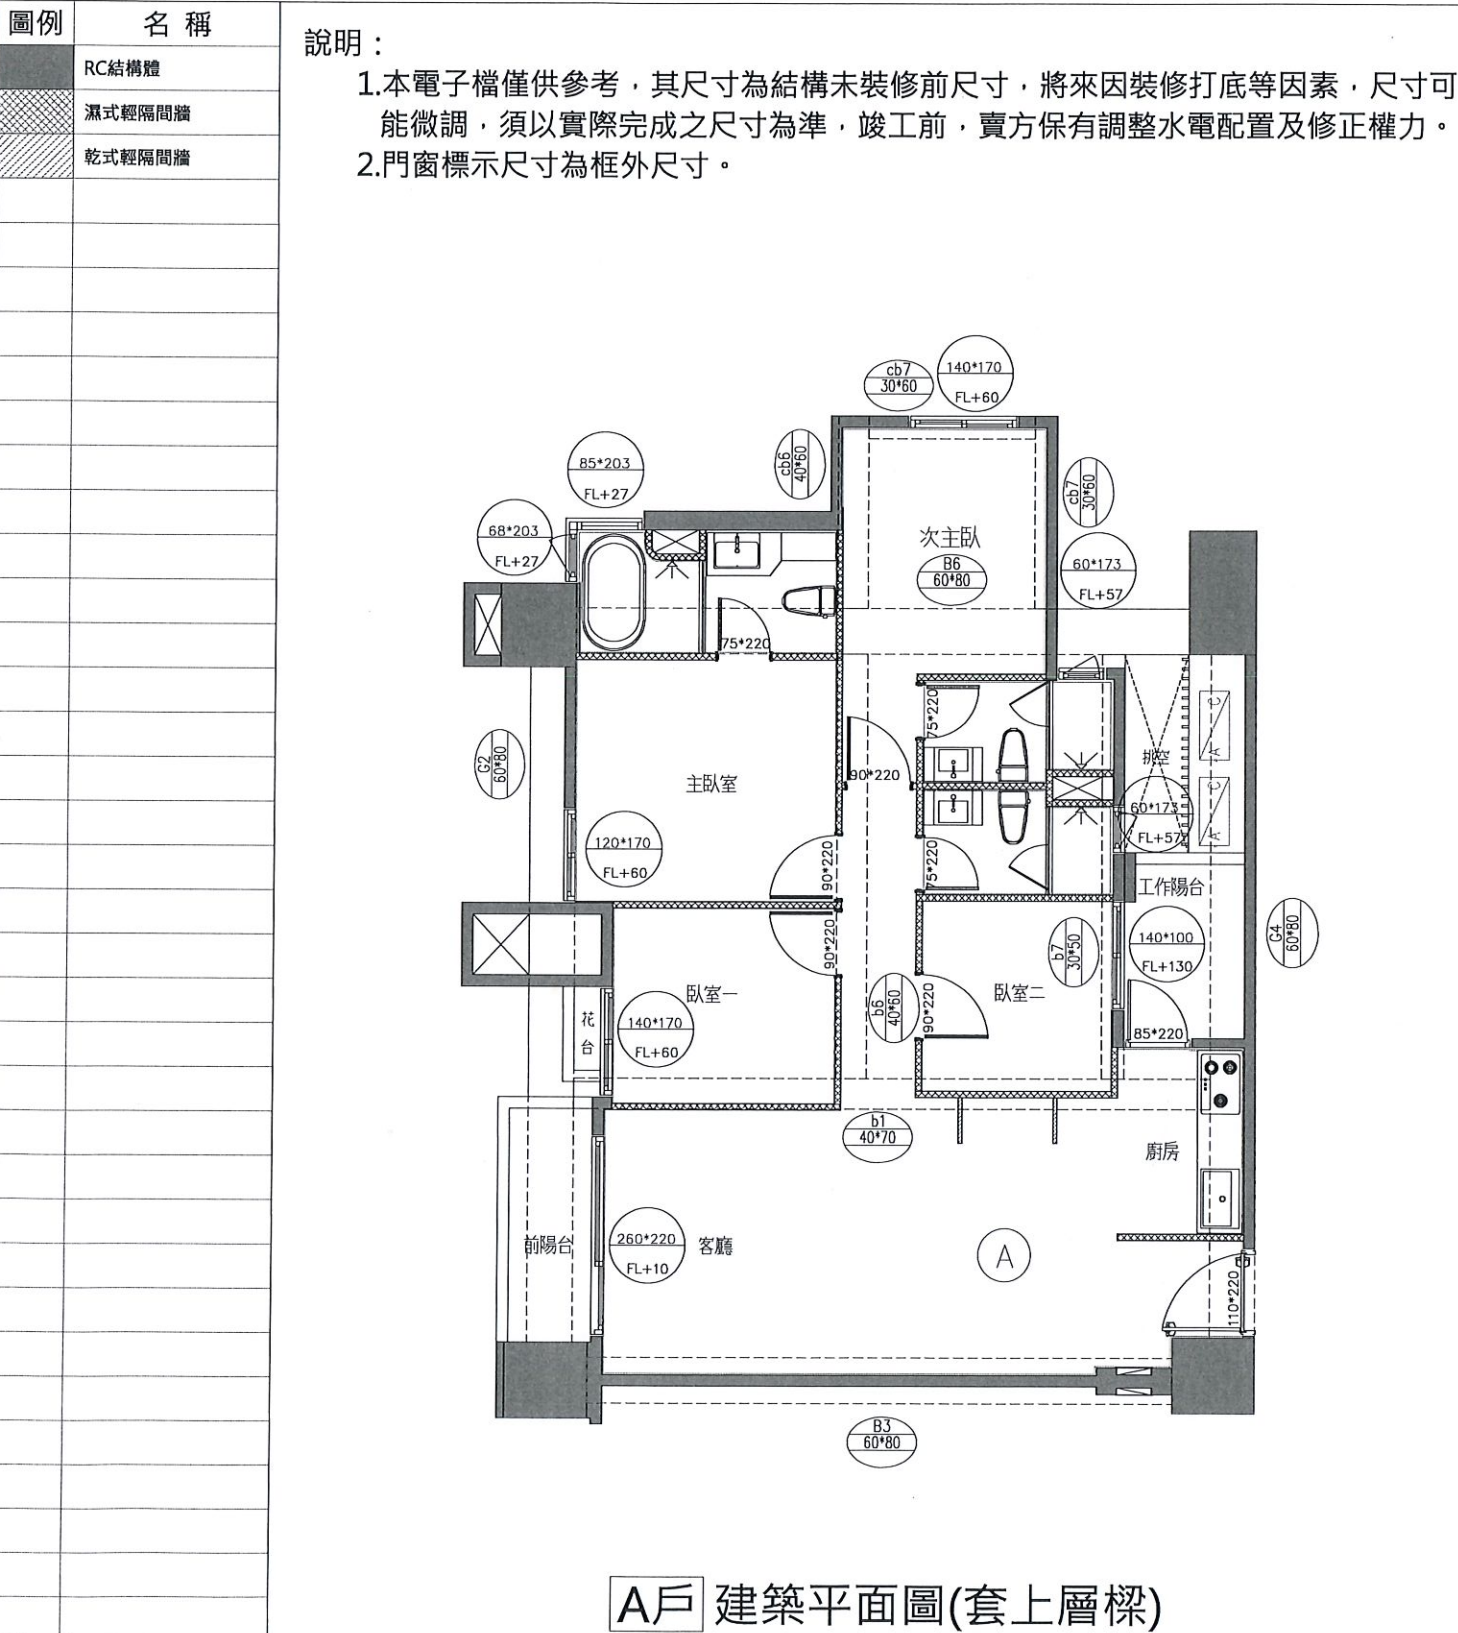

客戶工程變更單

<變更後平面圖>

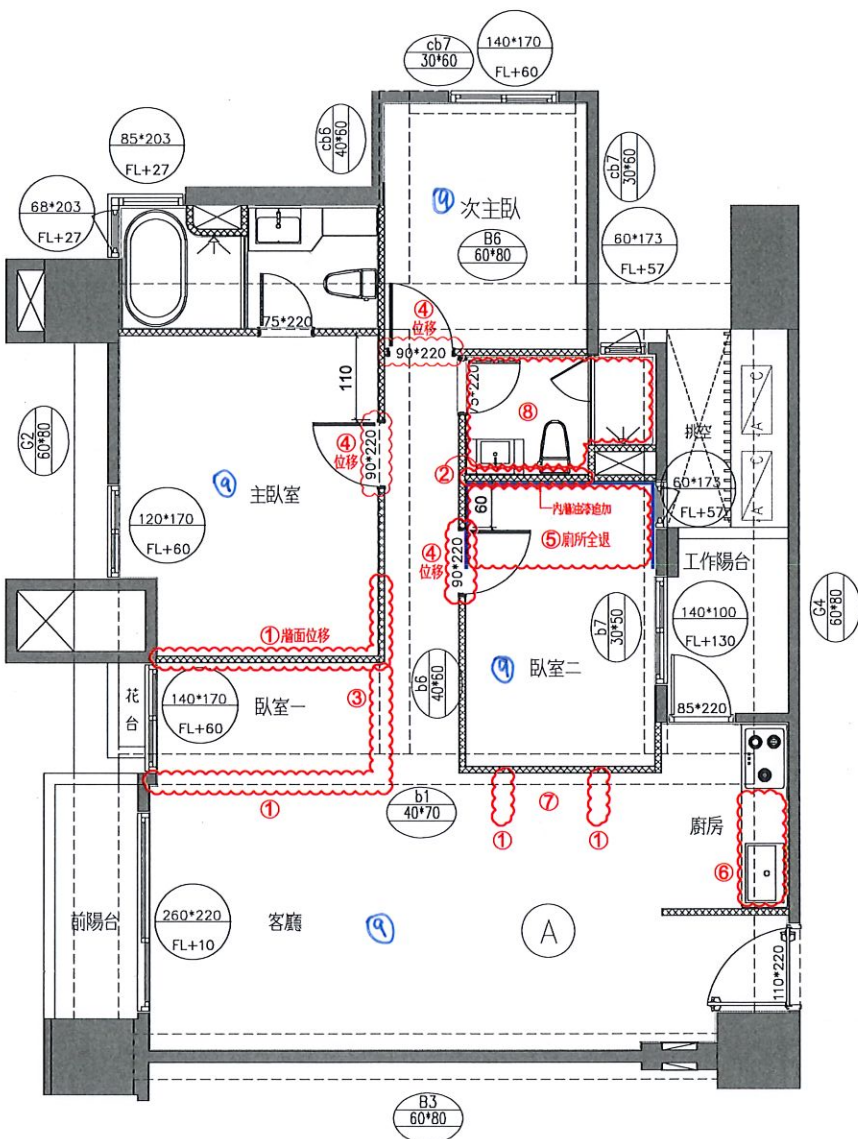

變更事項記錄：

- 1.輕隔間及油漆追減或範圍變更
- 2.廁所輕隔間位移
- 3.臥室門門框扇追減X1
- 4.臥室門位移
- 5.客浴浴室全退，包含：
  - a.輕隔間、油漆、地壁磁磚、門檻追減
  - b.衛浴設備全退(面盆、龍頭、浴櫃、除霧鏡、淋浴龍頭、轉角籃、置物架)
  - c.廁所門框扇及門檻追減X1
  - d.淋浴門及門檻追減X1
  - e.內牆油漆追加
  - f.追加樓上層防震工程
- 6.SVAGO洗碗機變更為BOSCH洗碗機
  - a.廚房水槽選色(灰)+下崁
- 7.炊飯器收納櫃追減
  - a.電器櫃設備開口無背板，且牆面無刷漆
- 8.次主浴地壁磚變更同主浴
  - a.抽風機變更為暖風機
  - b.追加暖風機220V電源
- 9.客廳及臥室木地板選色為選配(深色)。

執行長

規劃部

客服部

工務部

客變簽認

陳志忠

郭亮輝

徐藝真

侯怡安

黃明照

許富盛

鍾宜君

2024年12月17日

嘉磐惠文

申請日期

年

月

日

戶別

3樓A戶

<原設計平面圖>


圖例

名稱

- 玄關地磚範圍
- 室內木地板範圍
- 主浴濕區磚範圍
- 主浴乾區磚範圍
- 客浴乾區磚範圍
- 客浴濕區磚範圍

說明：


1.本電子檔僅供參考，其尺寸為結構未裝修前尺寸，將來因裝修打底等因素，尺寸可能微調，須以實際完成之尺寸為準，竣工前，賣方保有調整水電配置及修正權力。

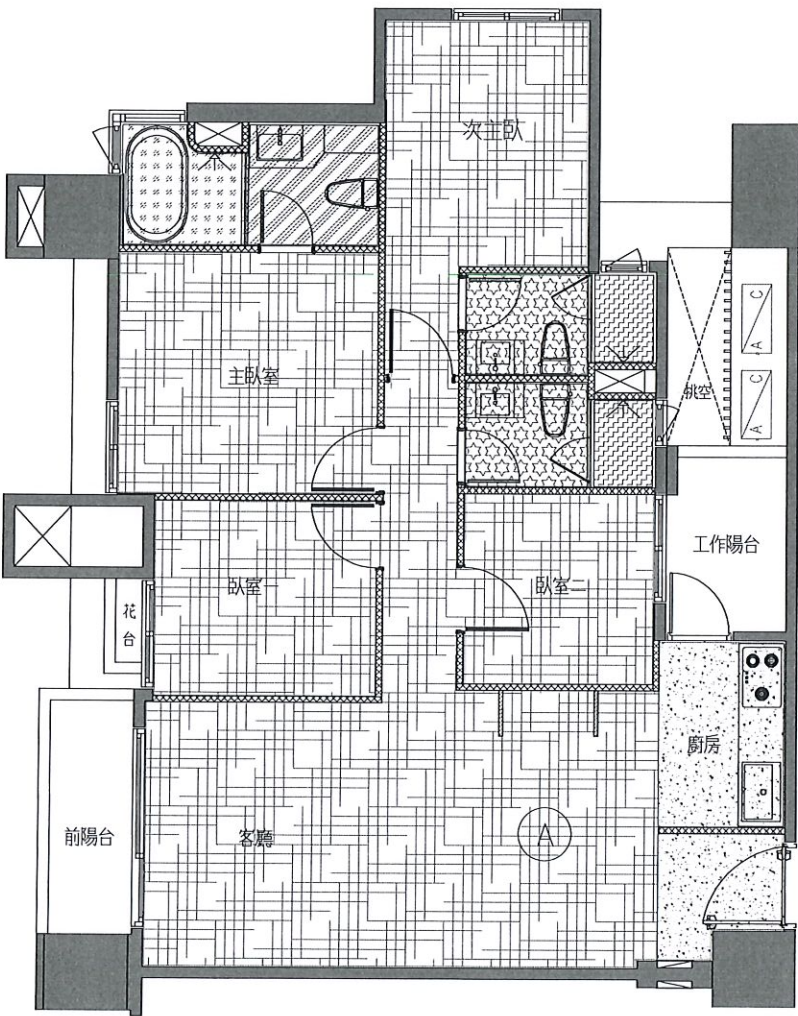

A戶 地坪材質範圍示意平面圖

客戶工程變更單

<變更後平面圖>

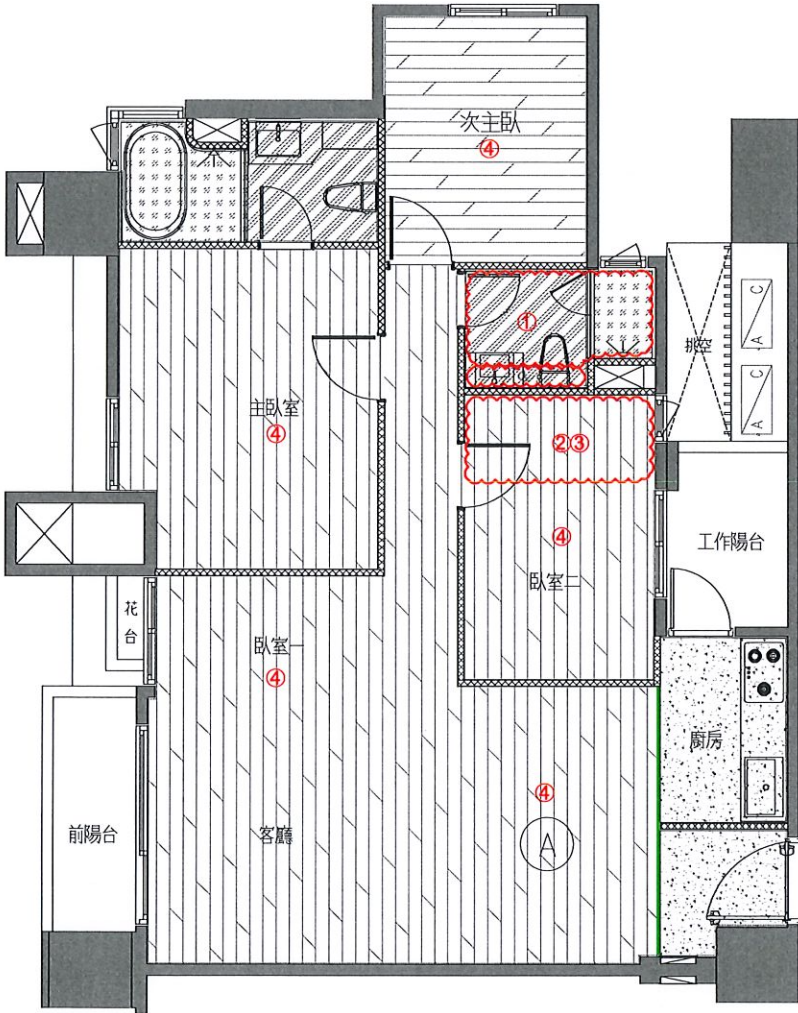

變更事項記錄：

- 1.次主臥廁所相關變更
  - a.追加乾區地磚
  - b.次主浴地壁磚變更同主浴(包含門檻)
- 2.客浴浴室全退，包含：
  - a.輕隔間、油漆、地壁磁磚、門檻追減
  - b.衛浴設備全退(面盆、龍頭、浴櫃、除霧鏡、淋浴龍頭、轉角籃、置物架)
  - c.廁所門框扇及門檻追減X1
  - d.淋浴門及門檻追減X1
  - e.內牆油漆追加
  - f.追加樓上層防震工程
- 3.臥室二地坪木地板追加
- 4.業主指定木地板鋪設方向
  - a.木地板選色(深棕色)

執行長

規劃部

客服部

工務部

客戶簽認

郭亮輝

郭亮輝

郭亮輝

黃俊銘

徐藝典

黃明照

侯怡安

林信昌

黃明照

許富盛

鍾宜君

客戶簽認  
林信昌代

2024年12月17日

嘉磐惠文

申請日期

年

月


日

戶別

3 樓 A 戶


客戶工程變更單

<原設計平面圖>

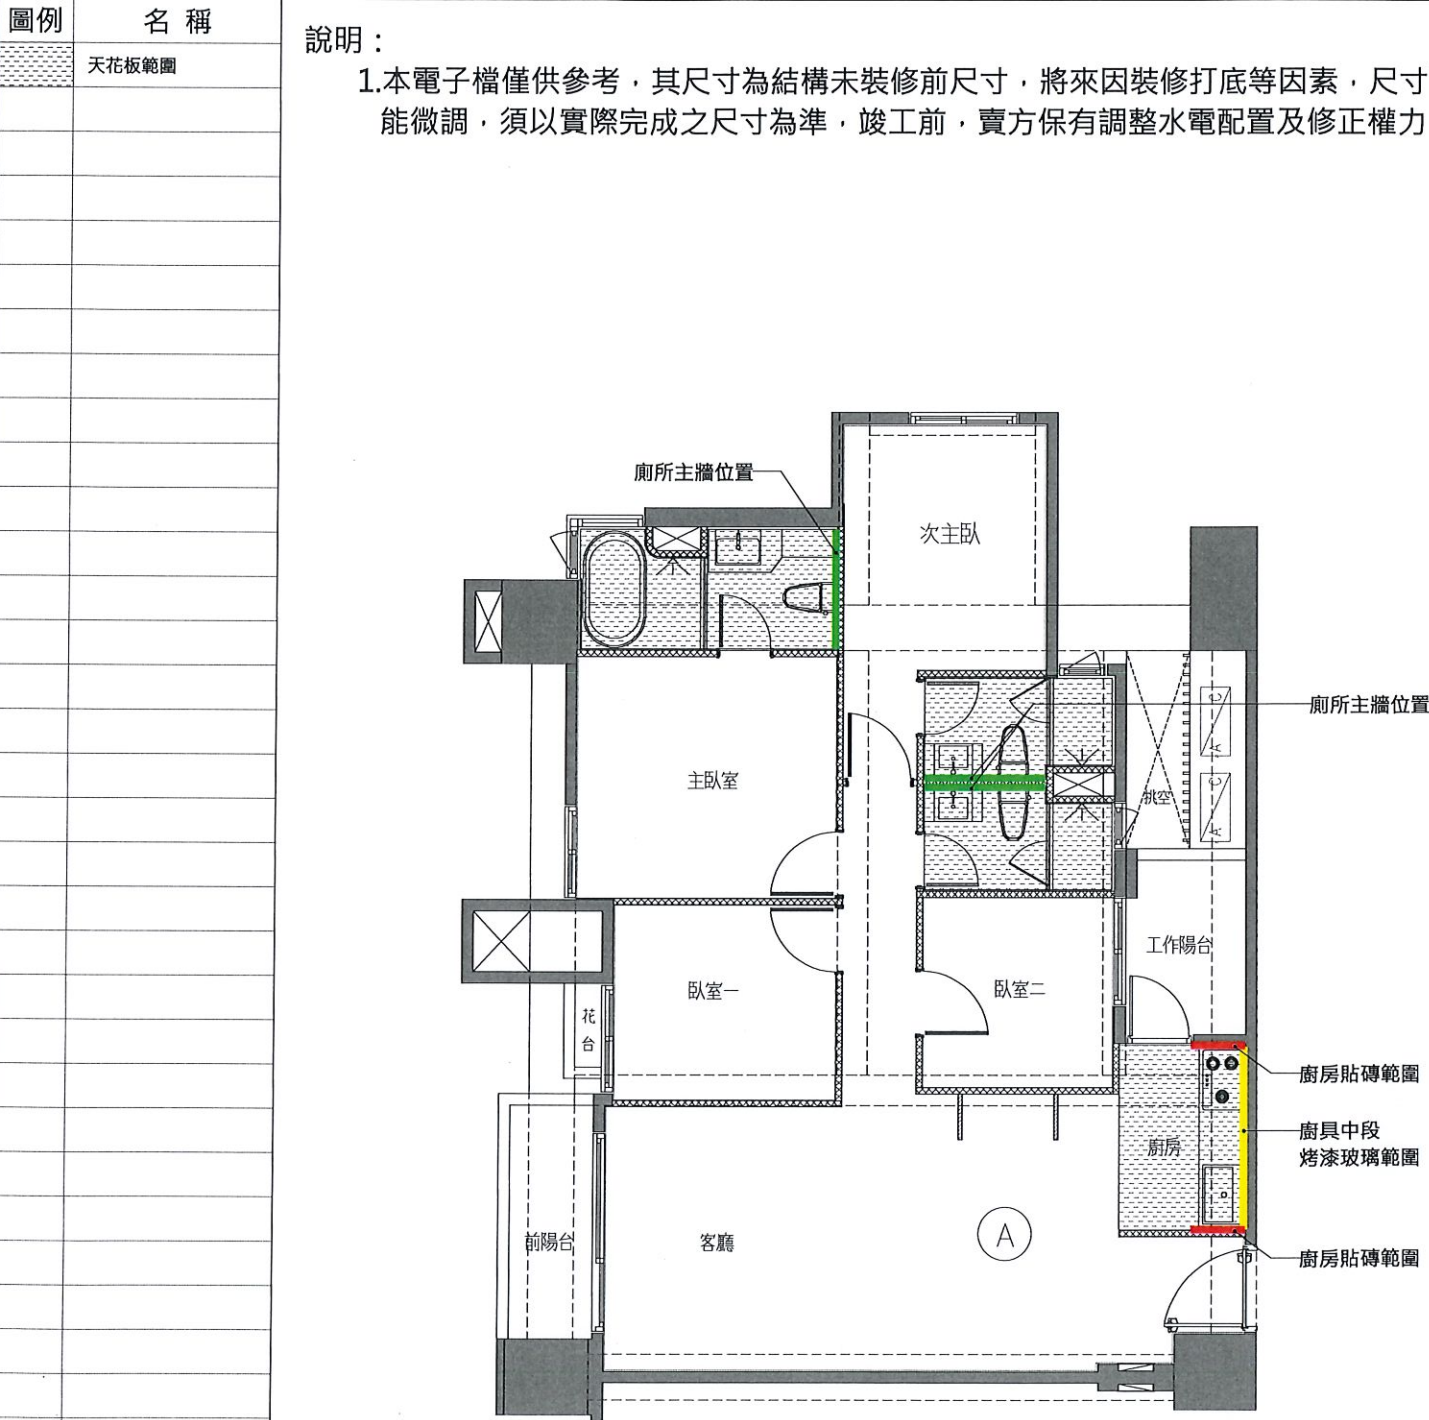

A戶 天花板範圍示意平面圖(套上層樑)

<變更後平面圖>

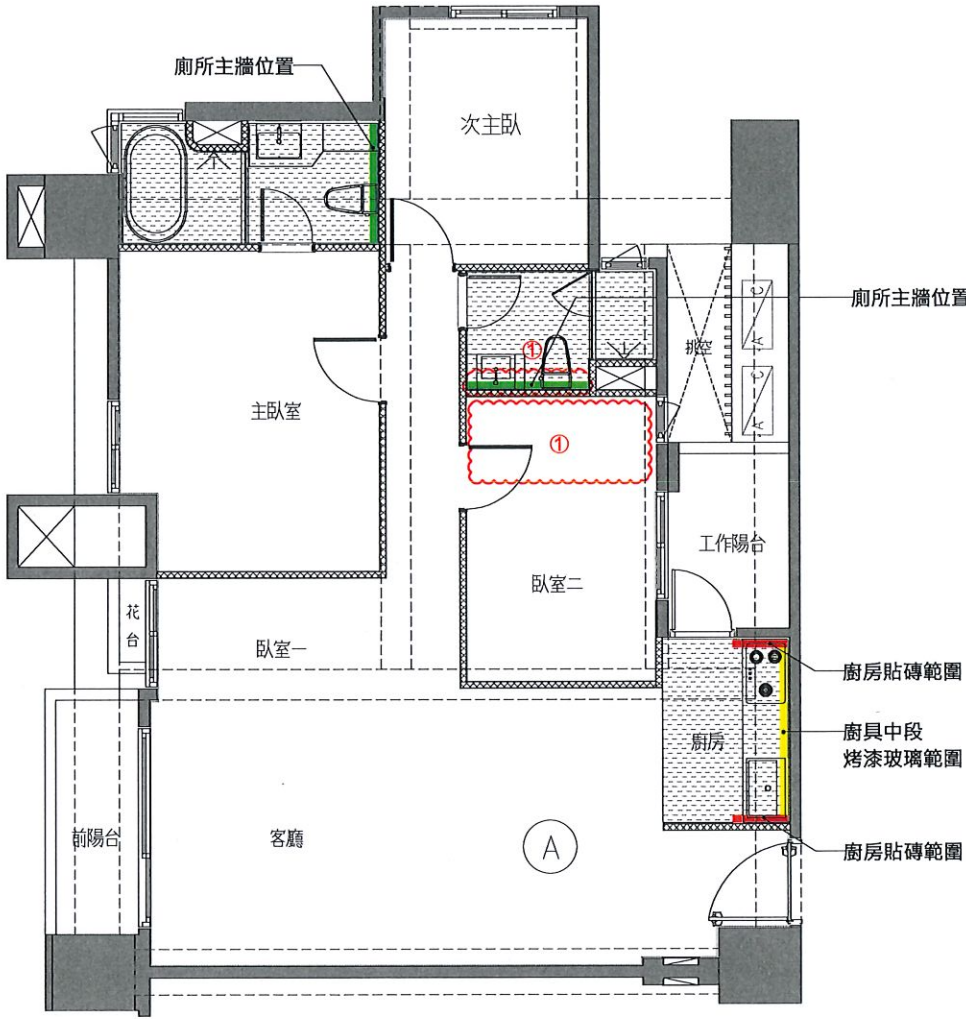

變更事項記錄：

- 1.次主浴追加天花板、油漆
- 1.客浴天花板、油漆追減
  - a.此區因樓上層管線外露，結構頂板不補油漆

執行長

規劃部

客服部

工務部

魏秉志

郭花坤

郭花坤

黃俊銘

徐藝真

114.2.05

黃明照

侯怡安

2024.12.17

黃明照

許富盛

鍾宜君


曾月輝 認  
李偉毅 代

2024年12月17日

嘉磐惠文

申請日期 年 月 日 戶別 3 樓 A 戶


<原設計平面圖>

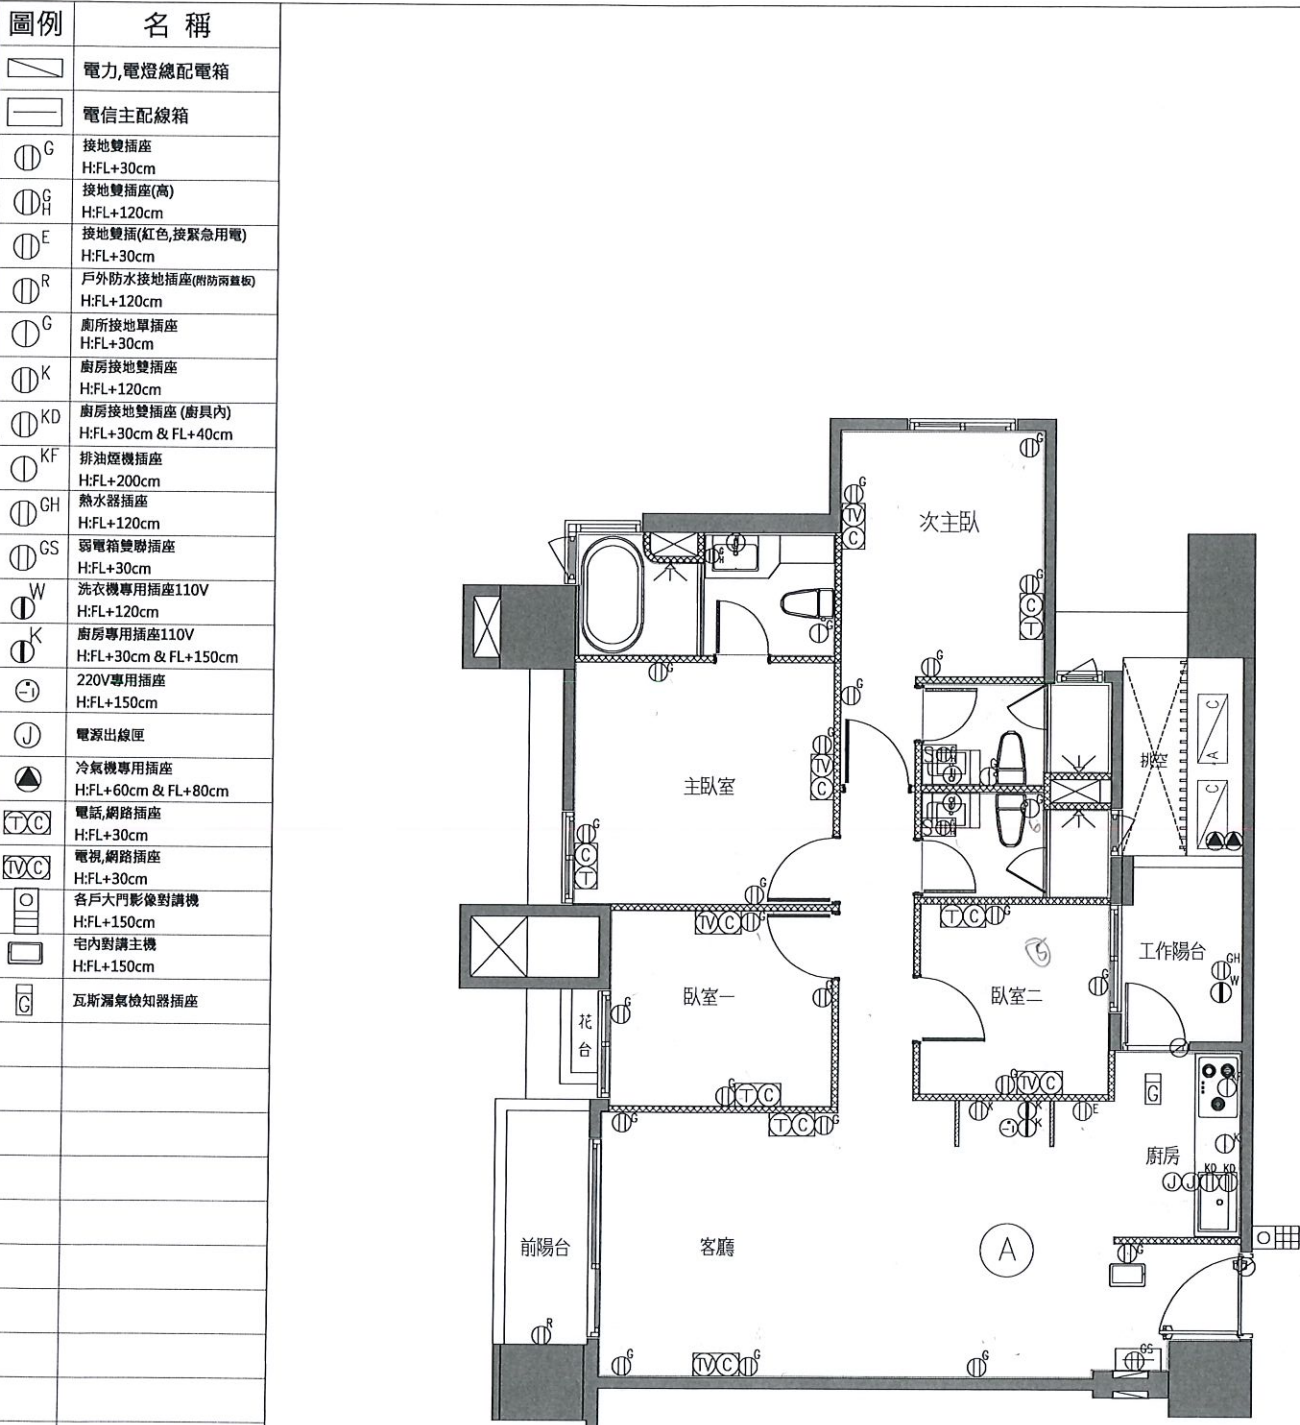

A戶 插座及弱電位置示意平面圖

客戶工程變更單

<變更後平面圖>

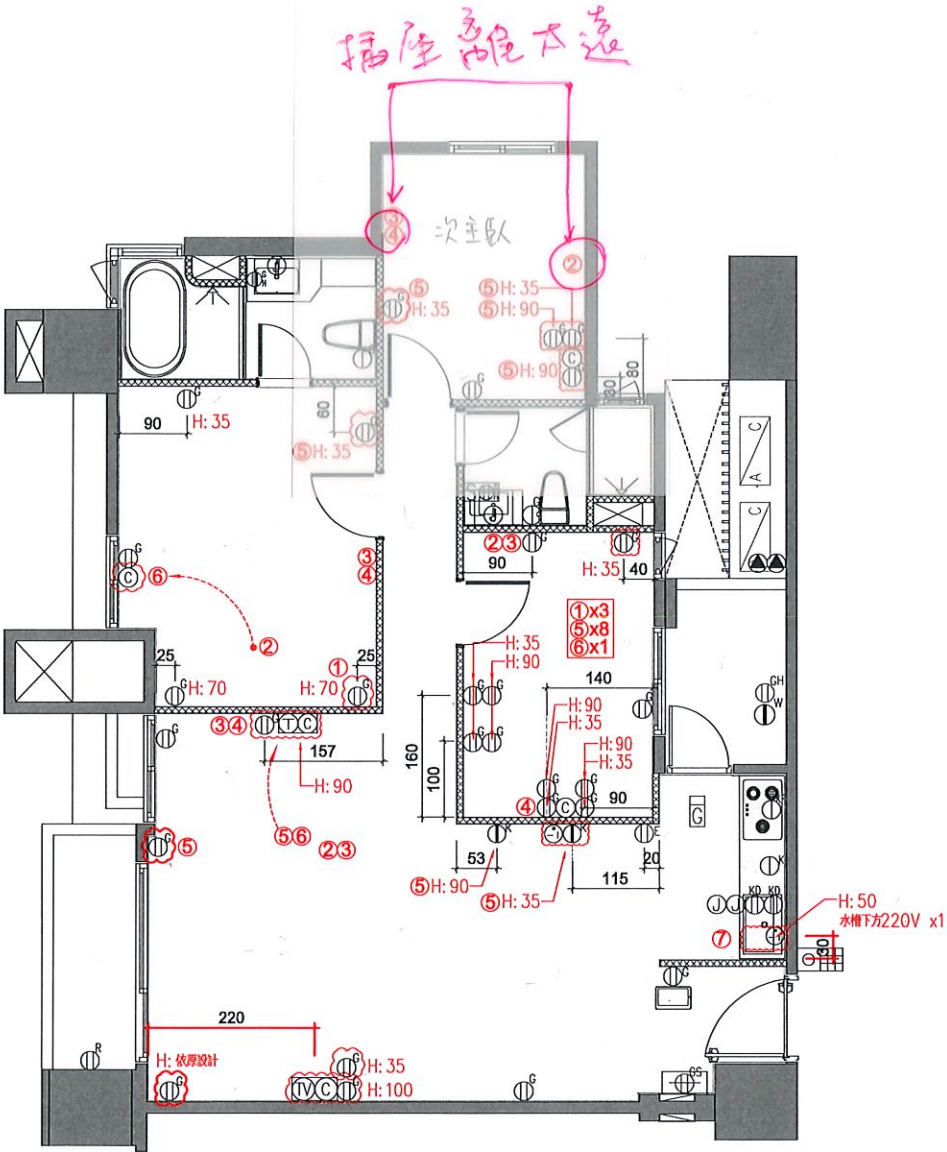

- 變更事項記錄：
- 1.追加110V插座x4
  - 2.追減(T)電話x4
  - 3.追減(C)網路x5
  - 4.追減(TV)電視x4
  - 5.110V插座位移
  - 6.弱電位移
  - 7.水槽下方220V專插追加x1

※位移&變更位置詳附圖所示  
※已告知客戶：次主臥插座  
客變後配置，不受用戶  
用電設備裝置規則  
§29-19 條限制。徐藝真 3/20

執行長

規劃部

客服部

工務部

客戶簽認

魏榮志

郭亮

徐藝真

侯怡安

黃明照

許富盛


鍾宜君

2024年12月17日

嘉磐惠文

申請日期 年 月 日 戶別 3 樓 A 戶


<原設計平面圖>

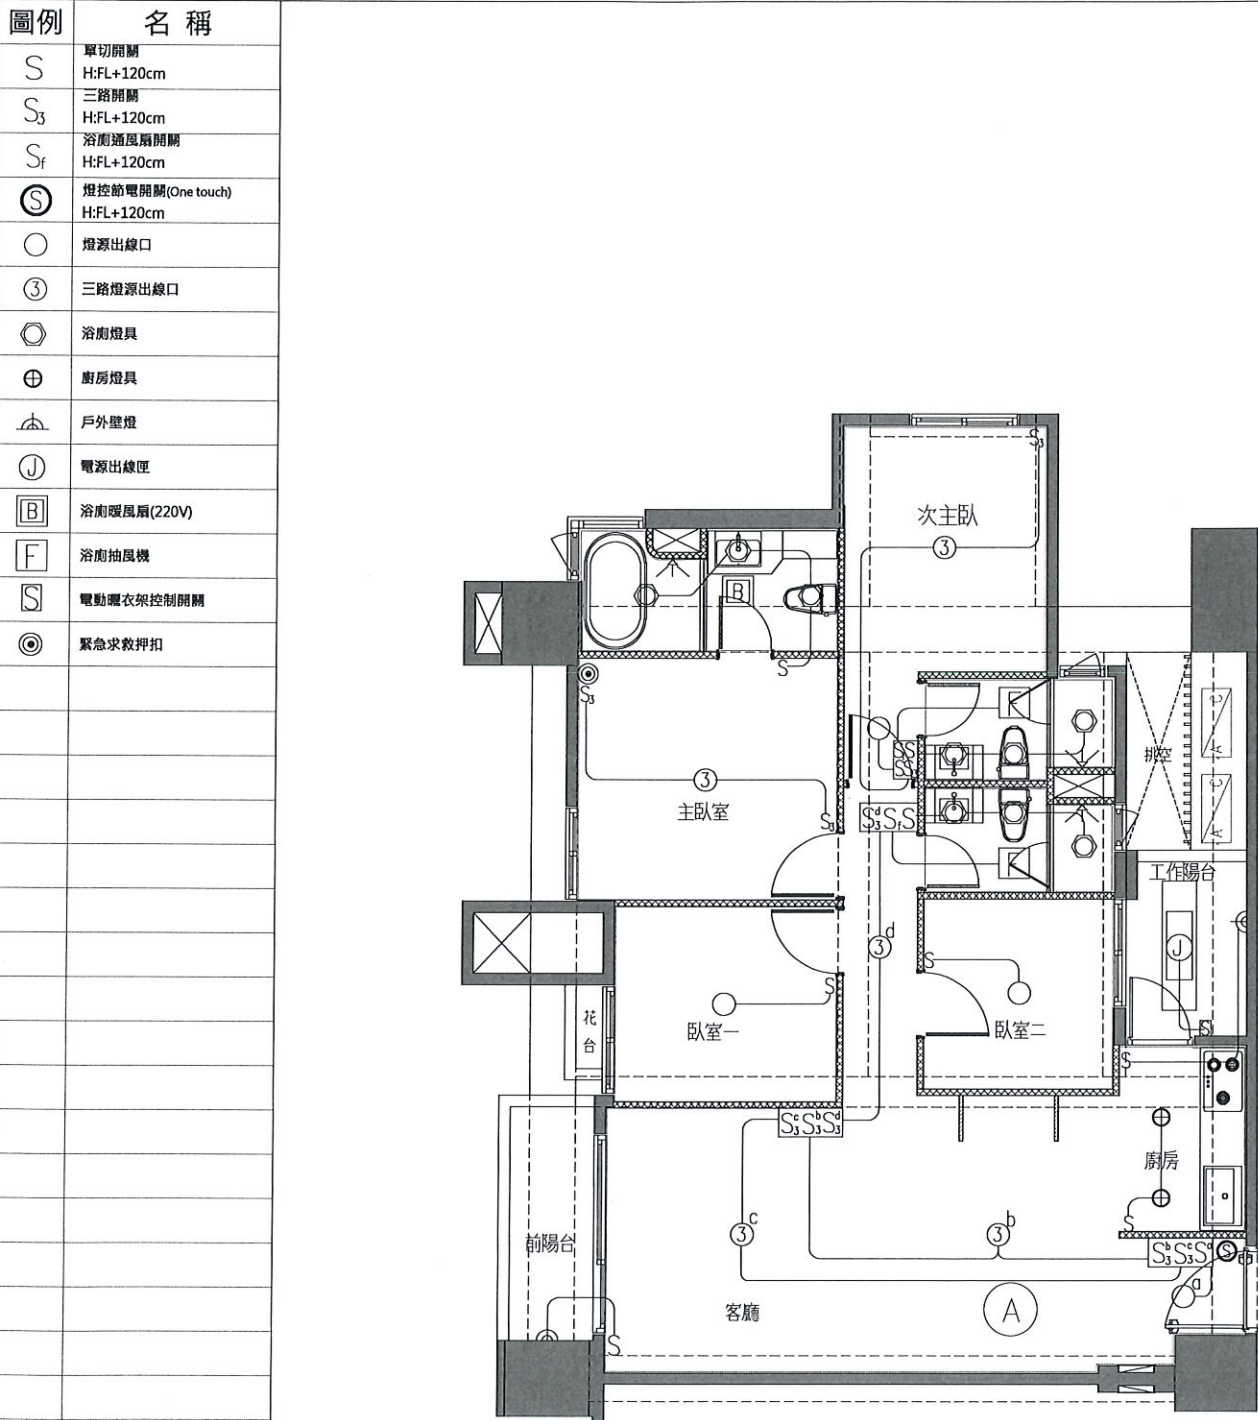

A戶 電燈開關及迴路示意圖(套上層樑)

客戶工程變更單

<變更後平面圖>

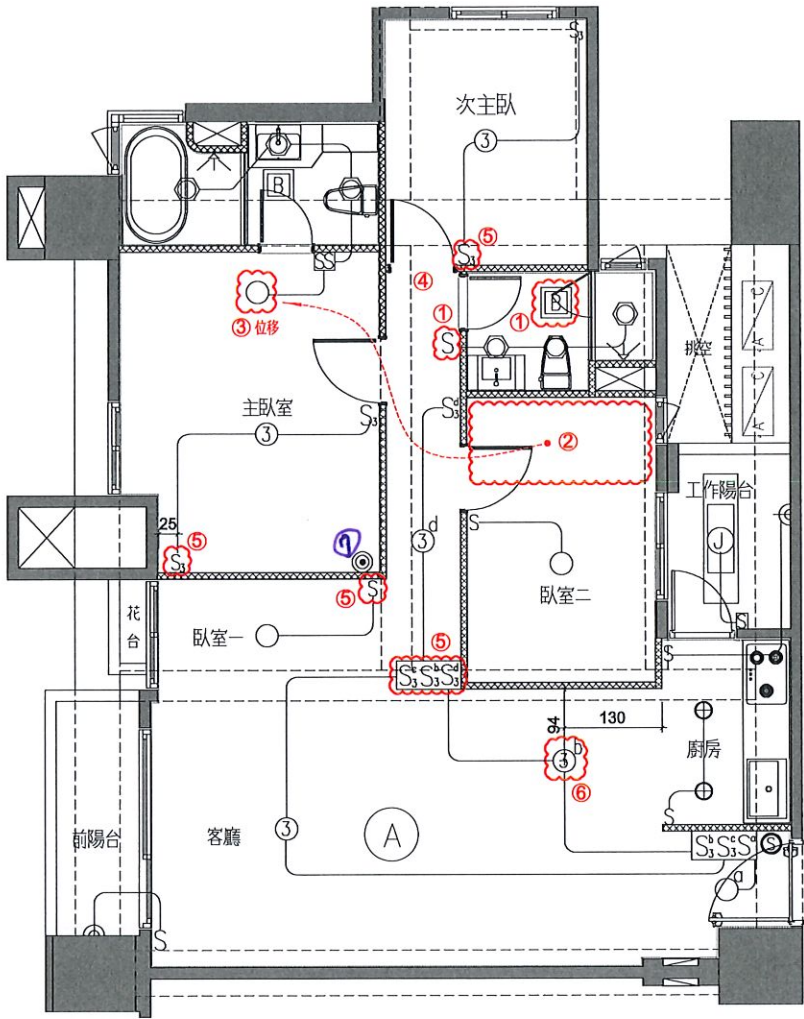

- 變更事項記錄：
- 1.次主浴抽風機變更為暖風機  
a.追加暖風機220V電源  
b.抽風機開關取消
  - 2.客浴相關變更：  
a.抽風機追減x1  
b.抽風機開關取消  
c.廁所燈具追減x3
  - 3.單切燈具迴路位移x1
  - 4.單切燈具迴路追減x1
  - 5.燈具開關位移
  - 6.燈具出線口位移
  - 7.緊急押扣 位移 鍾宜君
- ※位移&變更位置詳附圖所示

執行長

規劃部

客服部

工務部

客戶簽認

林信昌

黃俊銘

徐藝真

侯怡安

黃明照

許富盛

鍾宜君

李俊新

2024年12月17日

嘉磐惠文

申請日期


年 月 日

戶別

3 樓 A 戶

<原設計平面圖>


| 圖例 | 名稱          |
|----|-------------|
|    | 臉盆冷熱混合龍頭    |
|    | 蓮蓬頭冷熱混合龍頭   |
|    | 廚用冷熱混合龍頭    |
|    | 浴缸冷熱開關      |
|    | 瓦斯熱水器冷熱出水口  |
|    | 洗衣機龍頭       |
|    | 自來水龍頭       |
|    | 出水口         |
|    | 瓦斯表         |
|    | 噴灌出水口(公共給水) |

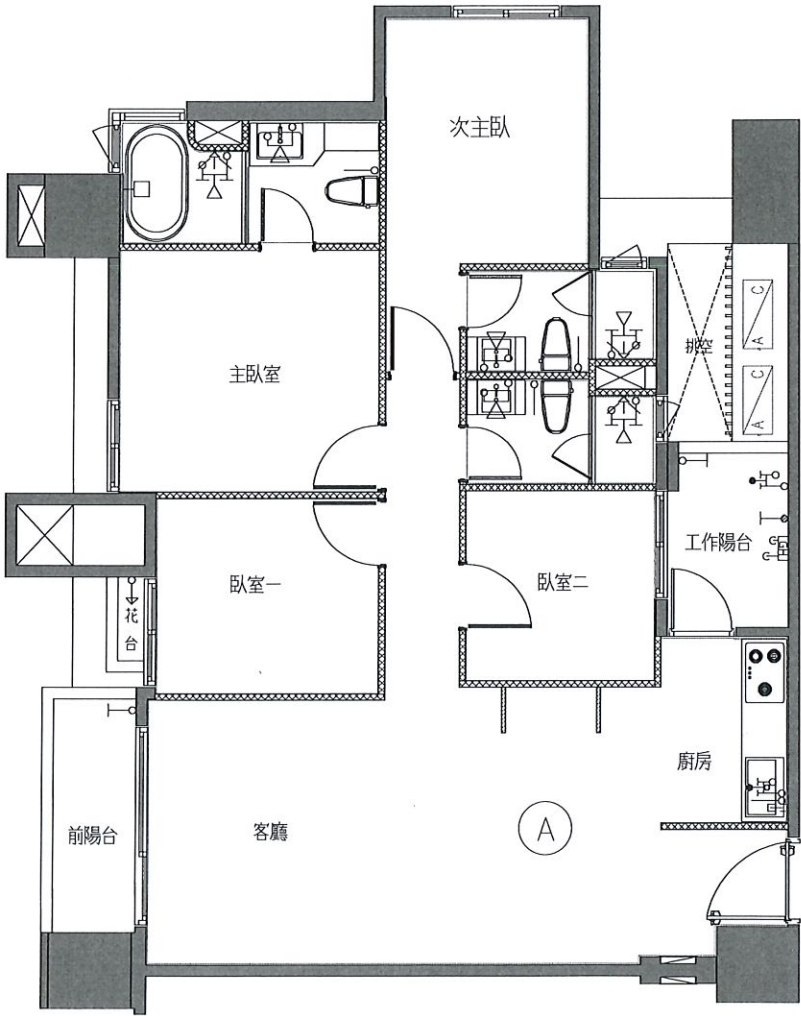

A戶 給水示意平面圖

客戶工程變更單

<變更後平面圖>

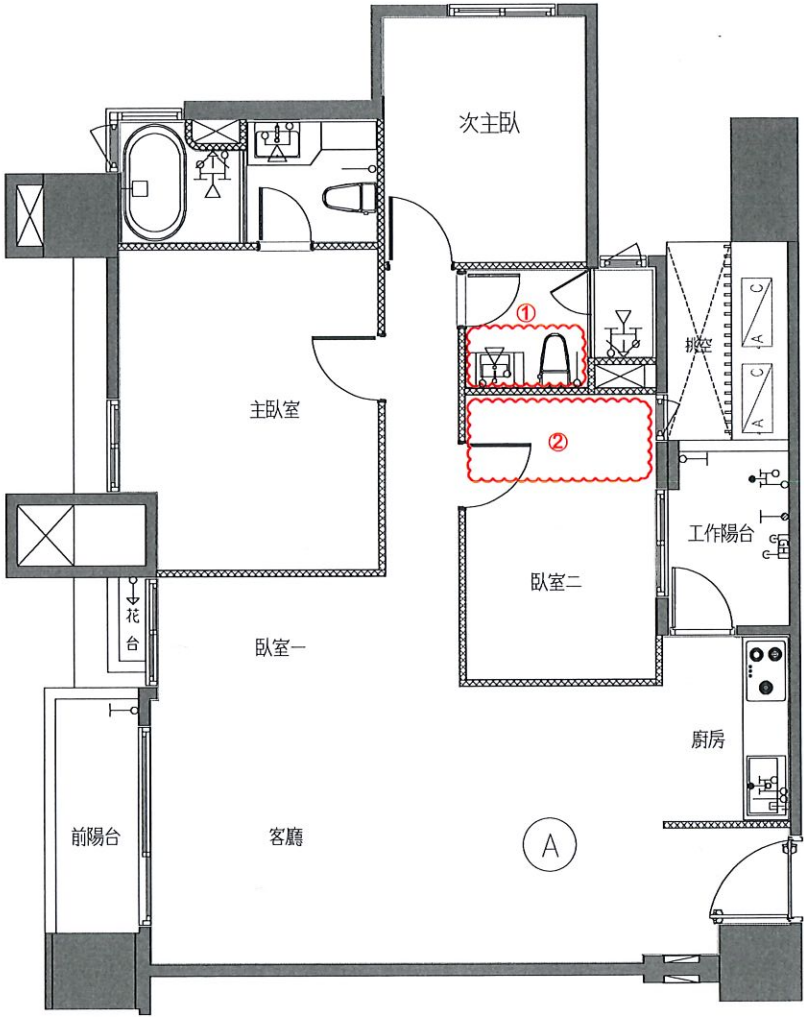

變更事項記錄：

- 1.次主浴乾區給水位移
- 2.客浴給水全部追減

執行長

規劃部

客服部

工務部

客戶簽認

魏東志

郭亮雅

郭亮雅

黃俊銘

徐藝真  
114.2.05

黃明照

侯怡安

黃明照

許富盛

鍾家君

客戶簽認  
李信毅

2024年12月17日


嘉磐惠文

申請日期

年 月 日 戶別

3 樓 A 戶


<原設計平面圖>

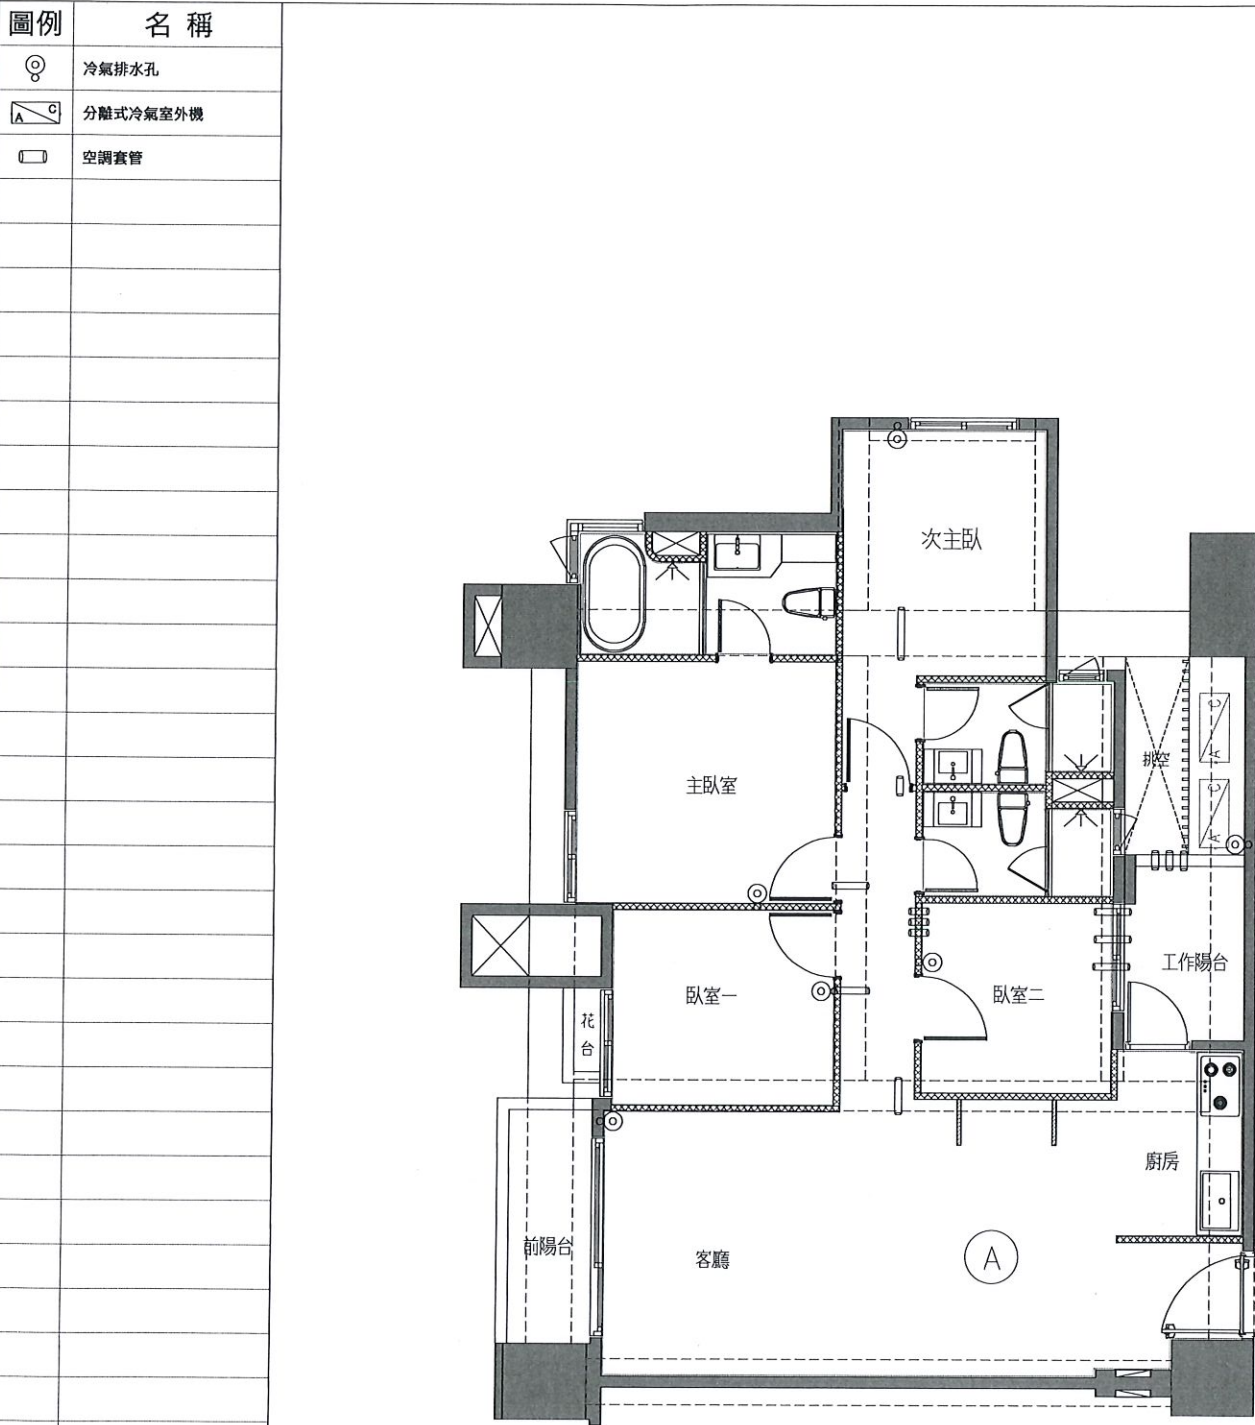

A戶 冷氣套管及排水位置示意圖(套上層樑)

客戶工程變更單

<變更後平面圖>

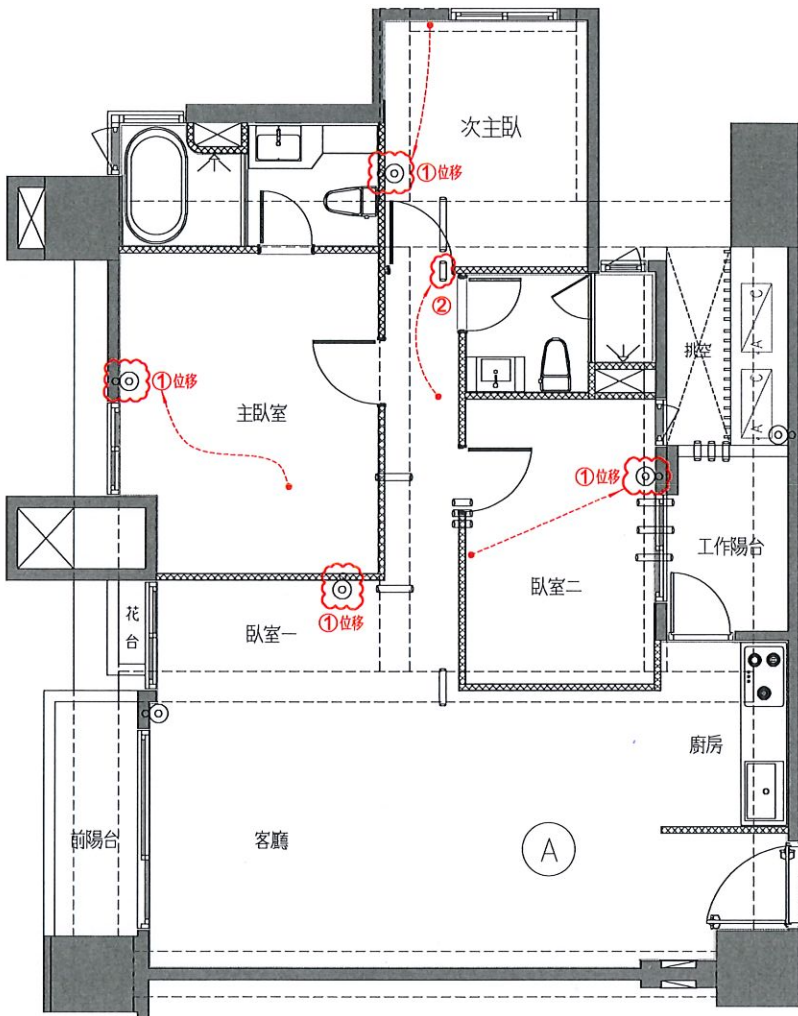

變更事項記錄：

- 1.空調排水位移
- 2.空調套管位移

執行長

規劃部

客服部

工務部

客戶簽認

魏志志

郭亮

郭亮

黃俊銘

徐藝真

11.2.05

黃明照

侯怡宏

12/19

許富盛

鍾宜君

12/19

客戶簽認

2024年12月17日

嘉磐惠文

申請日期

年


月

日

戶別

3樓A戶


<原設計平面圖>

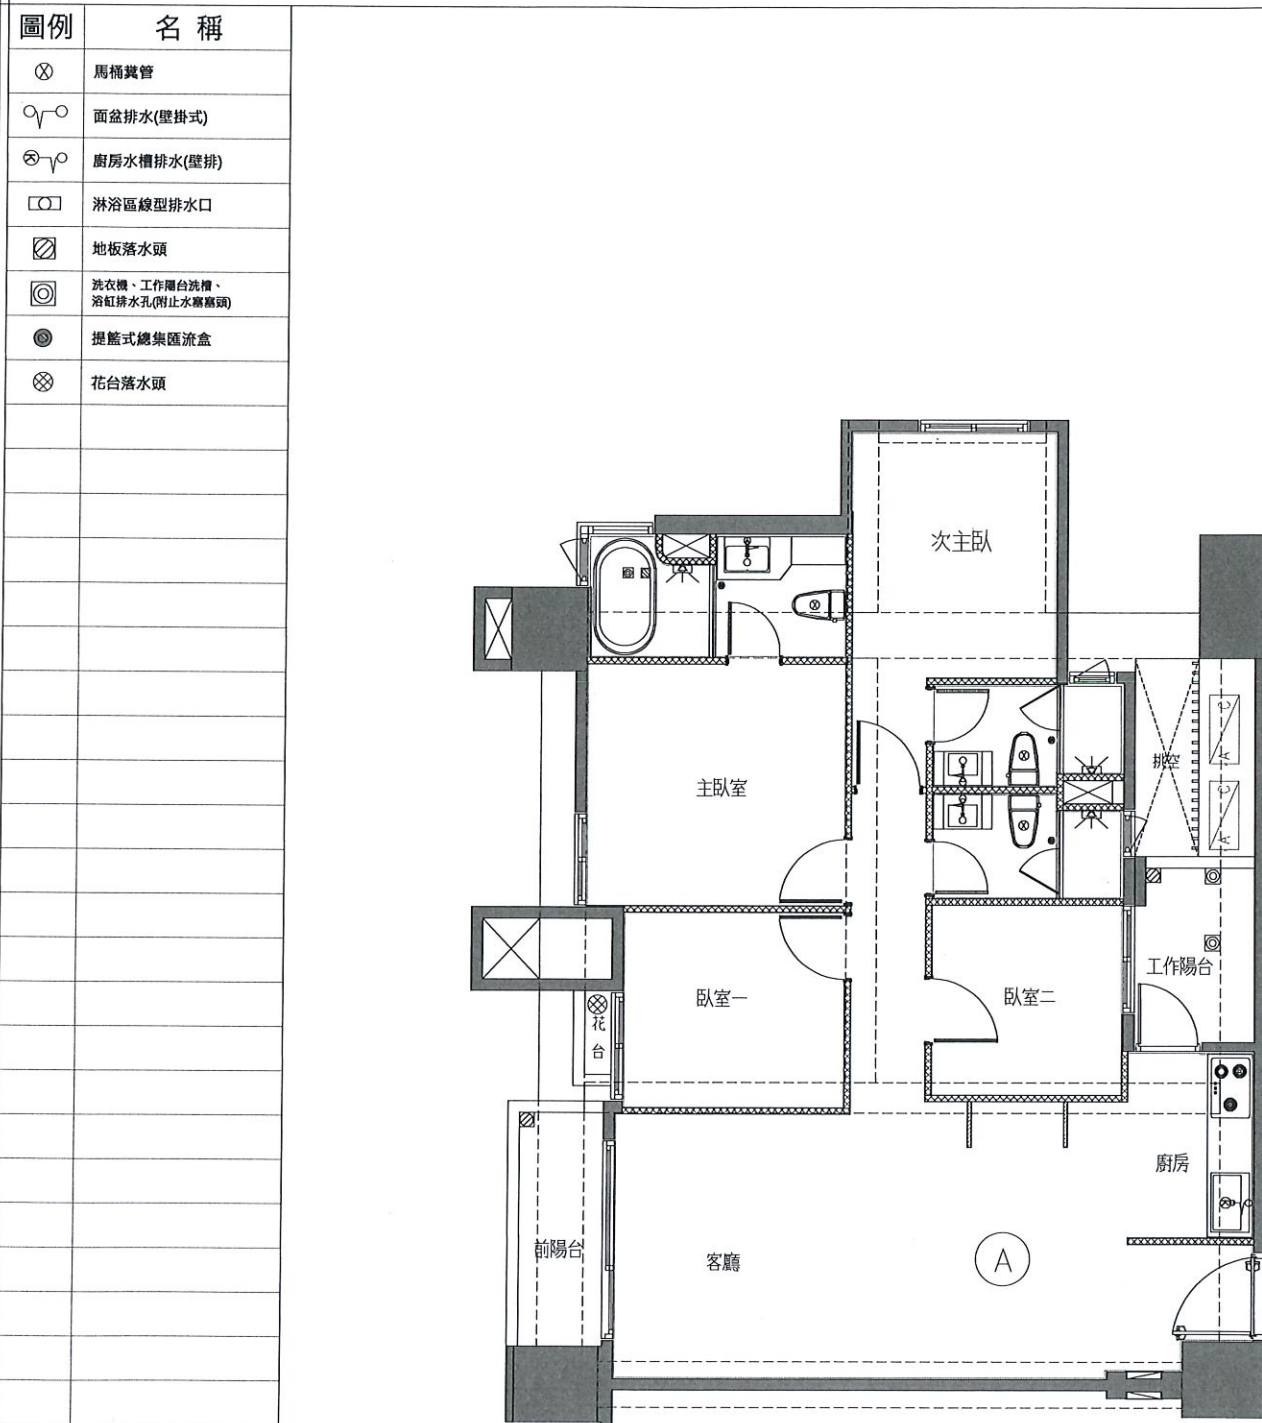

A戶 排水示意平面圖(套下層樑)

客戶工程變更單

<變更後平面圖>

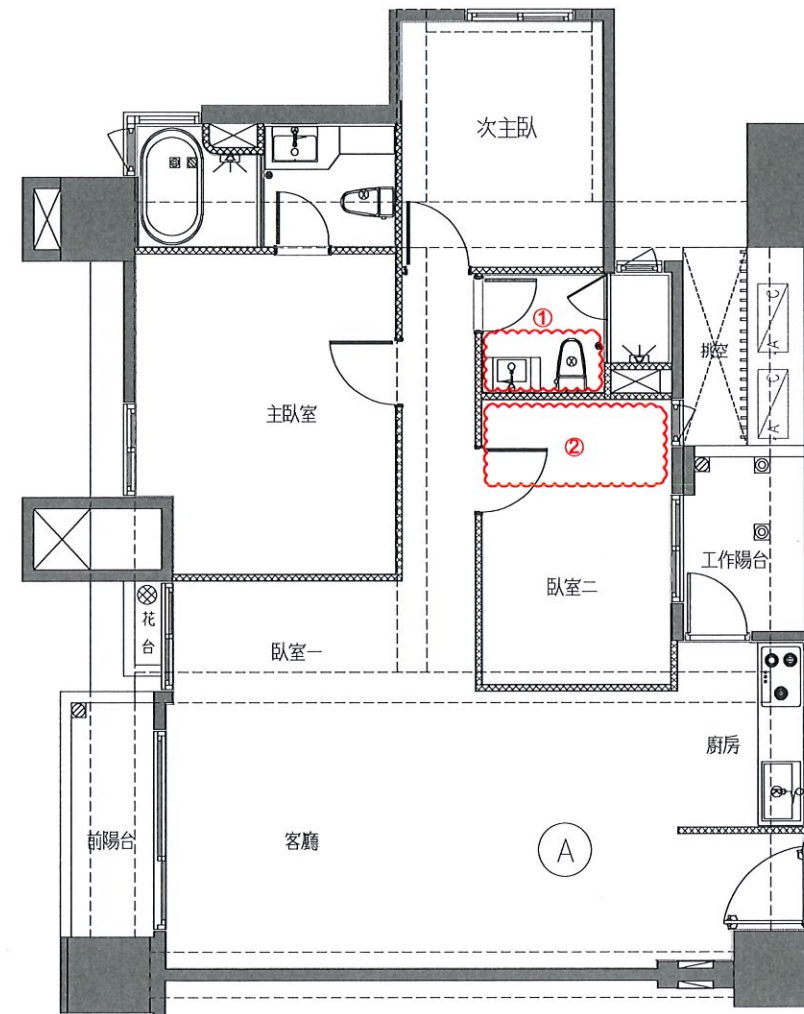

變更事項記錄：

- 1.次主浴乾區排水位移
- 2.客浴排水全部追減

執行長

規劃部

客服部

工務部

客戶確認

魏志

郭亮

郭亮

黃俊銘

徐藝真  
11A.2.05

黃明照

侯怡安  
12/11

黃明照

許富成

鍾宜君

客戶確認  
黃俊銘  
11A.2.05

2024年12月11日