


嘉磐惠文

申請日期	年 月 日	戶別	4 樓 A 戶
------	-------	----	---------


<原設計平面圖>

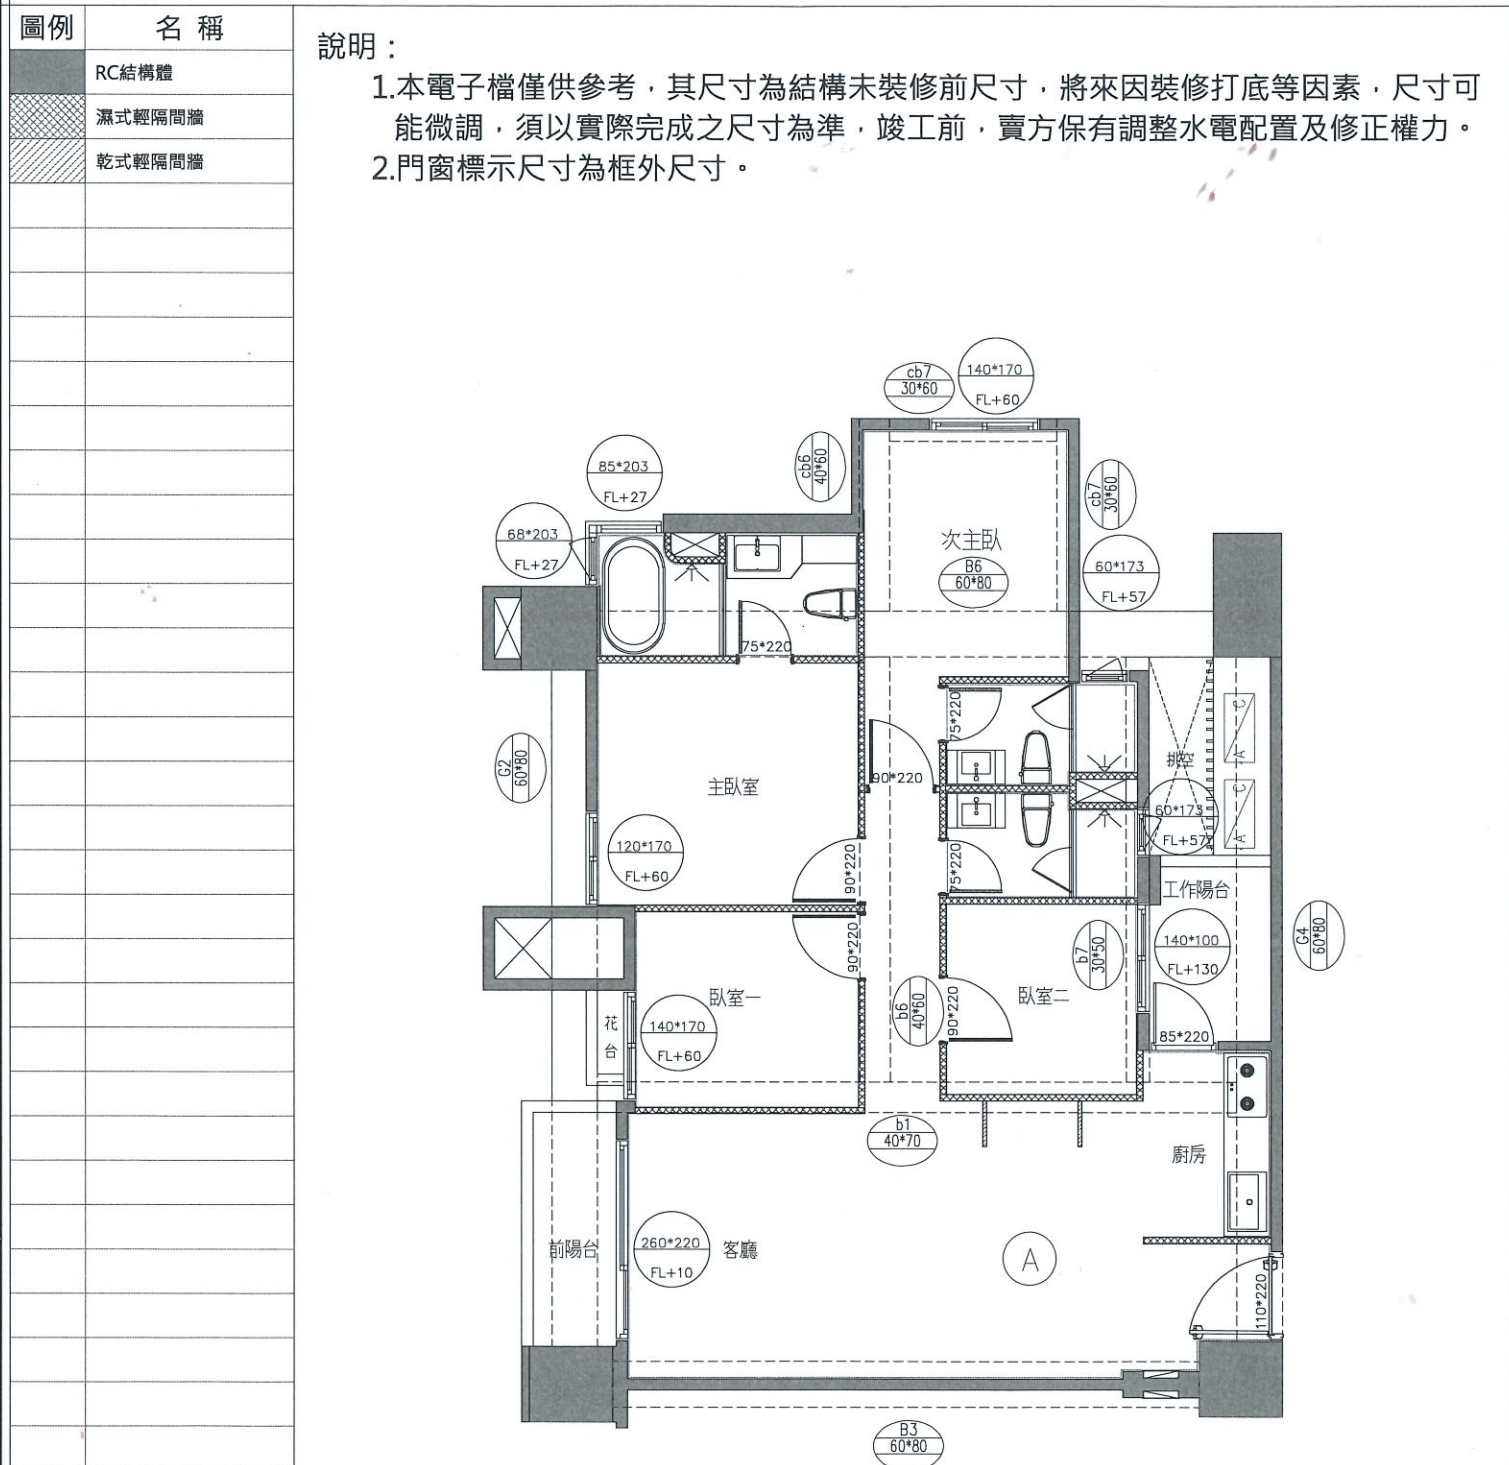

A戶 建築平面圖(套上層樑)

客戶工程變更單

<變更後平面圖>

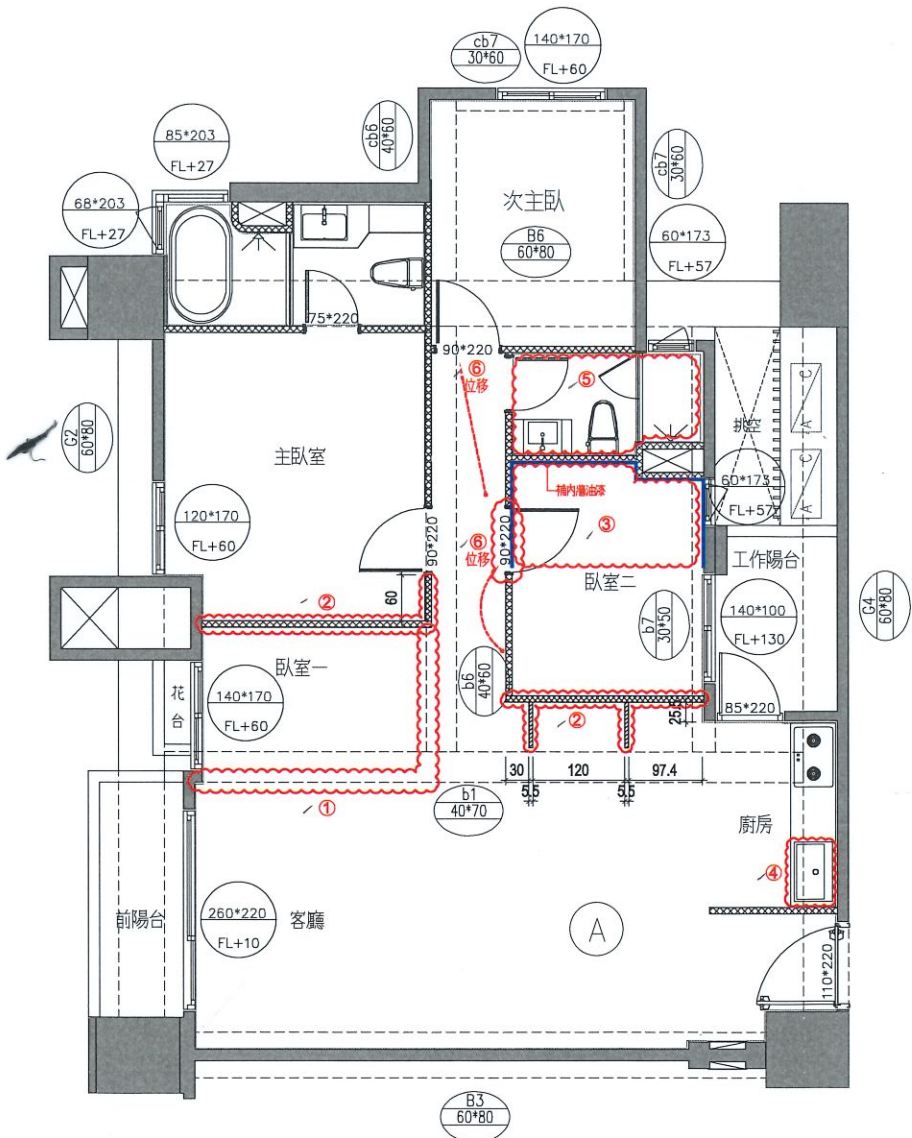

變更事項記錄：

- ✓1.輕隔間、油漆追減
 - ✓a.臥室門門框扇追減x1
- ✓2.輕隔間牆面位置變更
- ✓3.客浴浴室全退，包含：
 - ✓a.輕隔間、油漆、地壁磁磚、門檻追減
 - ✓b.衛浴設備全退(含轉角藍、置物架)
 - ✓c.廁所門框扇及門檻追減
 - ✓d.淋浴門及門檻追減
 - ✓e.內牆油漆追加
 - ✓f.追加樓上層防震工程
- ✓4.水槽選色(灰)+下崁
- ✓5.次主浴地壁磚變更與主浴相同
- ✓a.除霧掛鏡變更與主浴相同
- ✓b.抽風機變更為暖風機
- ✓c.馬桶變更與主浴相同
- ✓6.臥室門框扇位移

*備註 1.提醒您!以上客變請留意用電量安全，勿讓室內外插座滿載同時使用。
2.平行位移之尺寸皆有些許誤差值，以實際施工完成面為主。

林俊昌

執行長	規劃部	客服部	工務部	客戶簽認

嘉磐惠文

申請日期	年 月 日	戶別	4 樓 A 戶
------	-------	----	---------

<原設計平面圖>

圖例

名稱

玄關地磚範圍

室內木地板範圍

主浴濕區磚範圍


主浴乾區磚範圍

客浴乾區磚範圍

客浴濕區磚範圍

說明：


1.本電子檔僅供參考，其尺寸為結構未裝修前尺寸，將來因裝修打底等因素，尺寸可能微調，須以實際完成之尺寸為準，竣工前，賣方保有調整水電配置及修正權力。

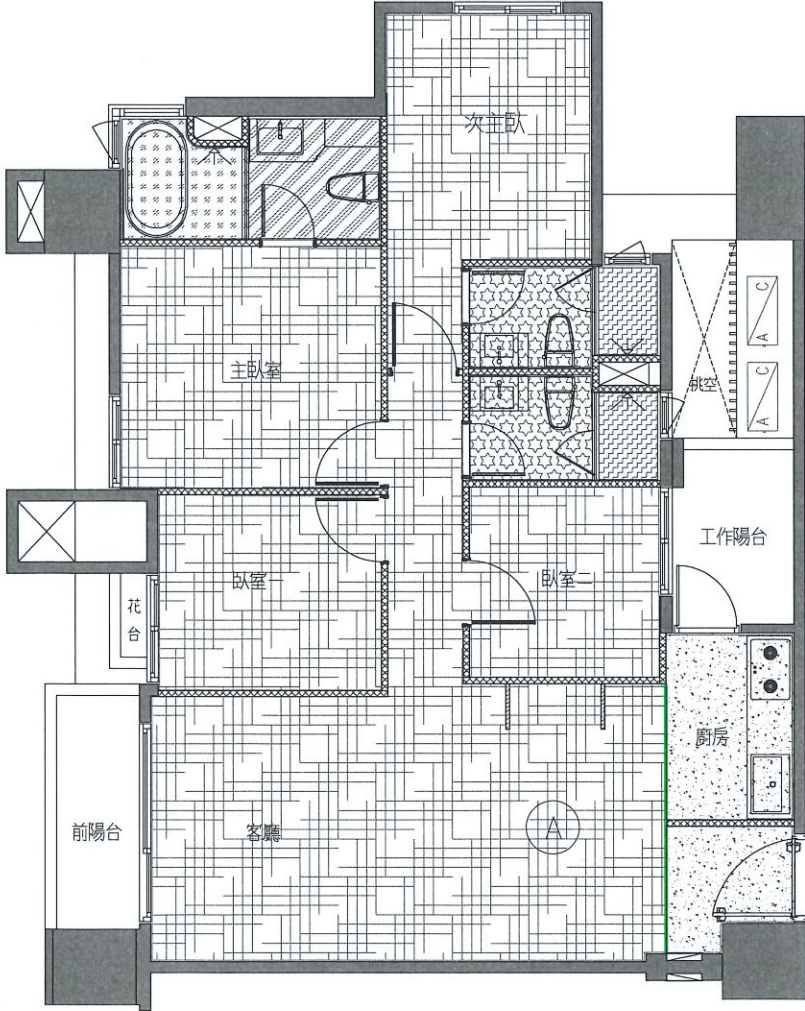

A戶 地坪材質範圍示意平面圖

客戶工程變更單

<變更後平面圖>

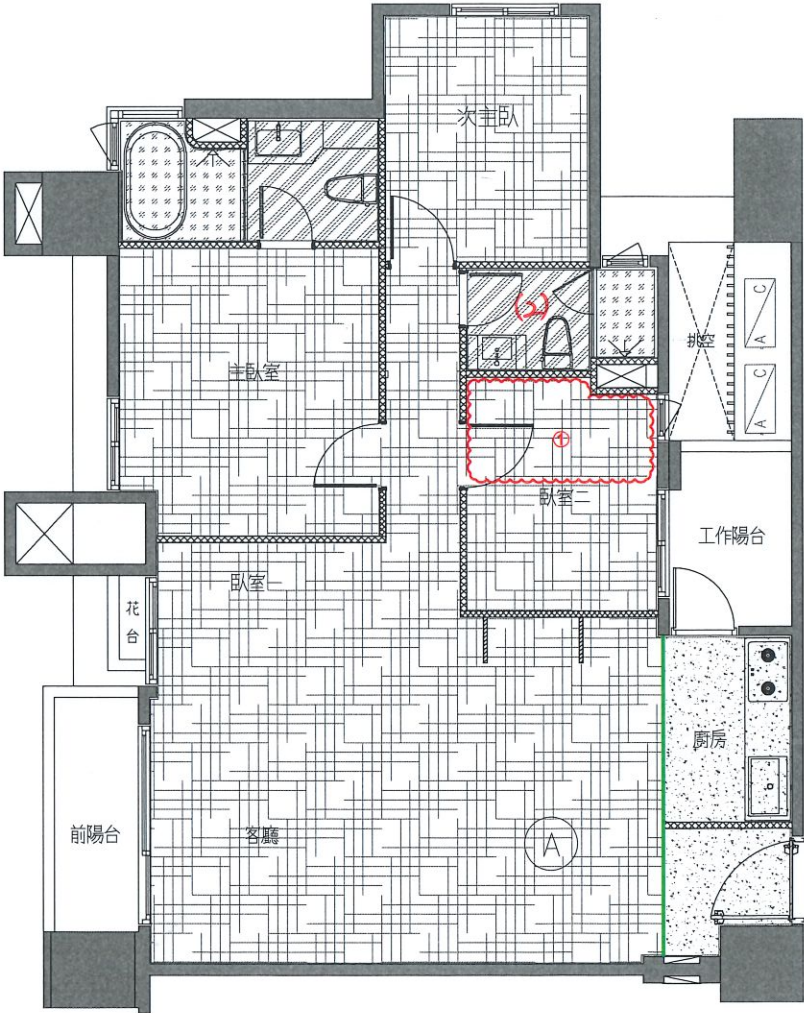


- 變更事項記錄：
- 1.客浴地,壁磚、門檻全退：
輕隔間、油漆、磁磚追減
 - a.臥室二追加木地板
 - b.追加樓上層防震工程
 - 2.次主浴地壁磚變更與主浴相同

執行長	規劃部	客服部	工務部	客戶簽認
	0423 1600 郭亮輝 06/21	黃俊銘 4/9 徐藝真 114.3.28 侯怡宏 4/10	林俊昌 陳俊揚 4/14 黃明照 4/14 許富盛 4/21 鍾定君 4/21	李思誠 114 年 1 月 17 日

嘉磐惠文

申請日期	年 月 日	戶別	4 樓 A 戶
------	-------	----	---------


<原設計平面圖>

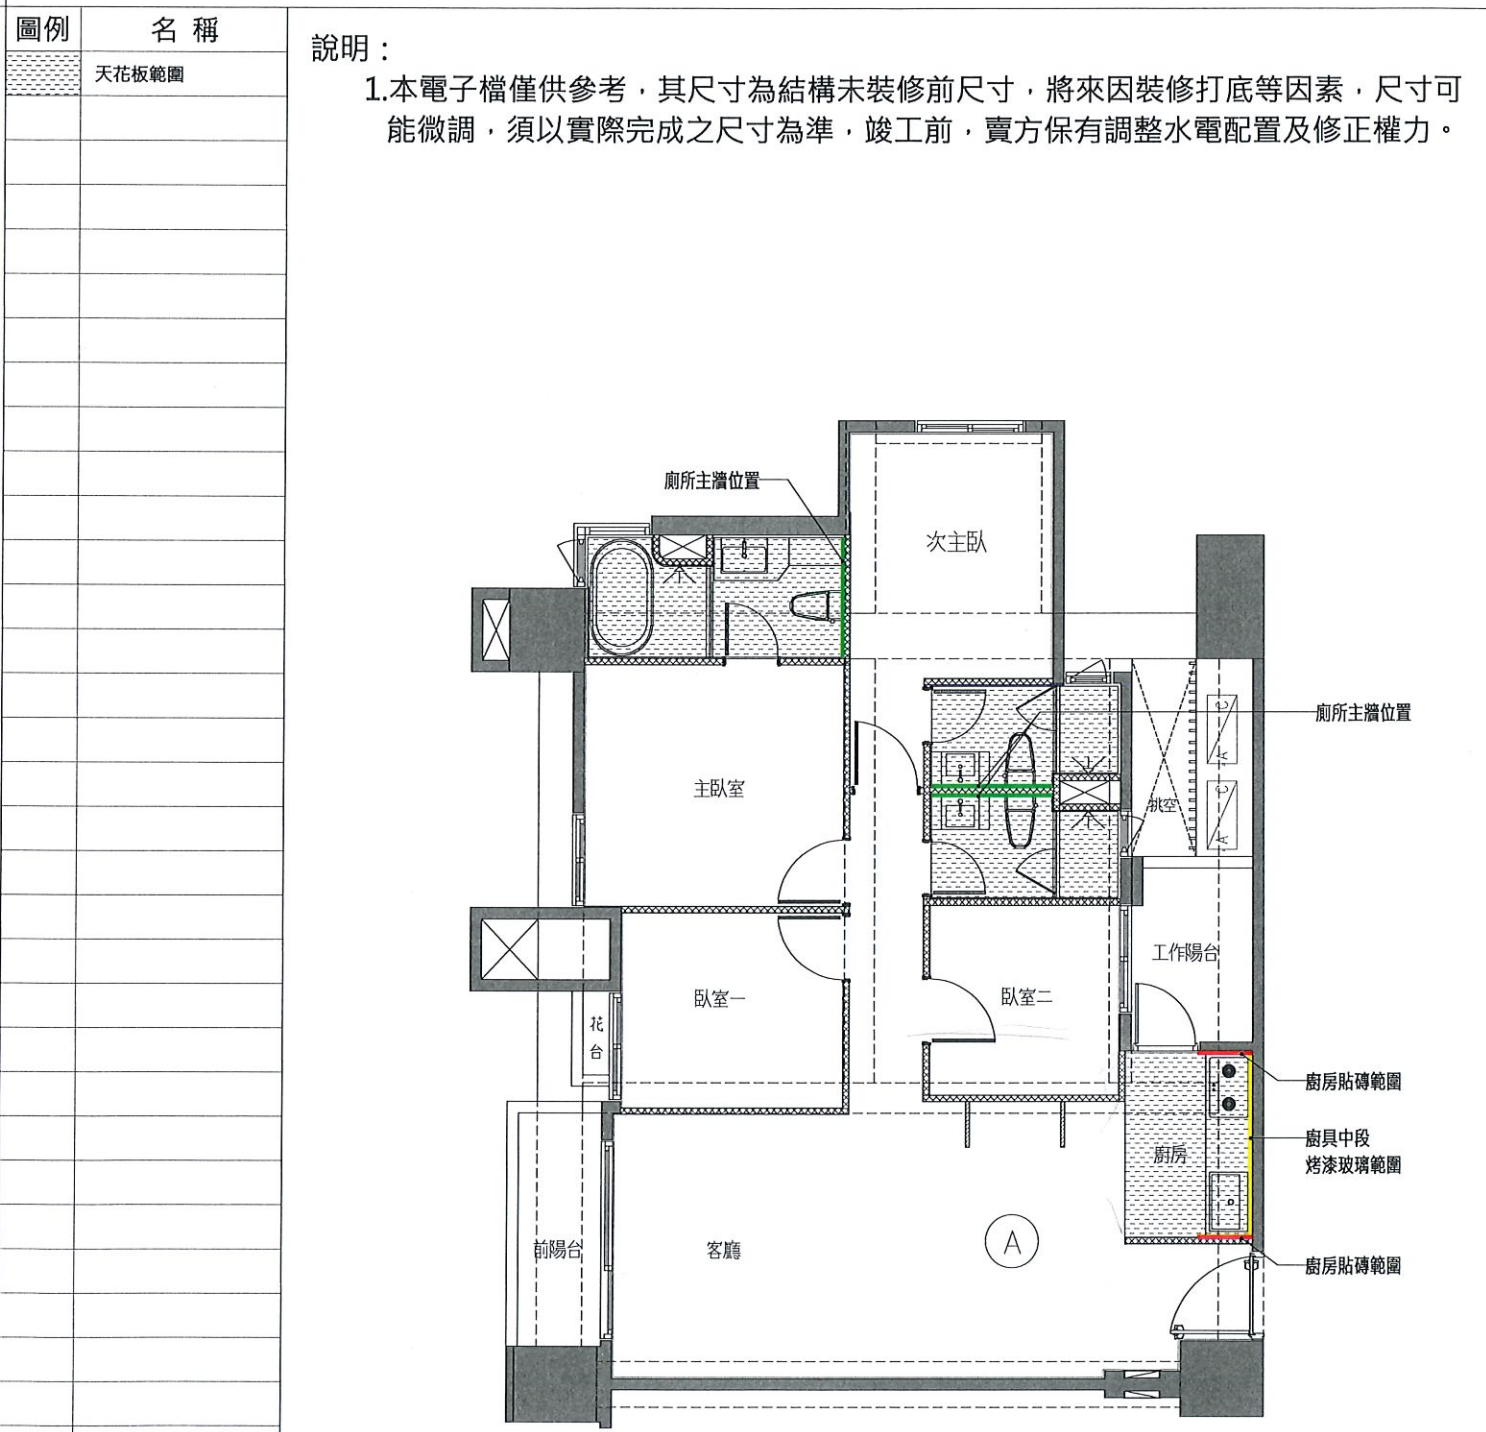

A戶 天花板範圍示意平面圖(套上層樑)

客戶工程變更單

<變更後平面圖>

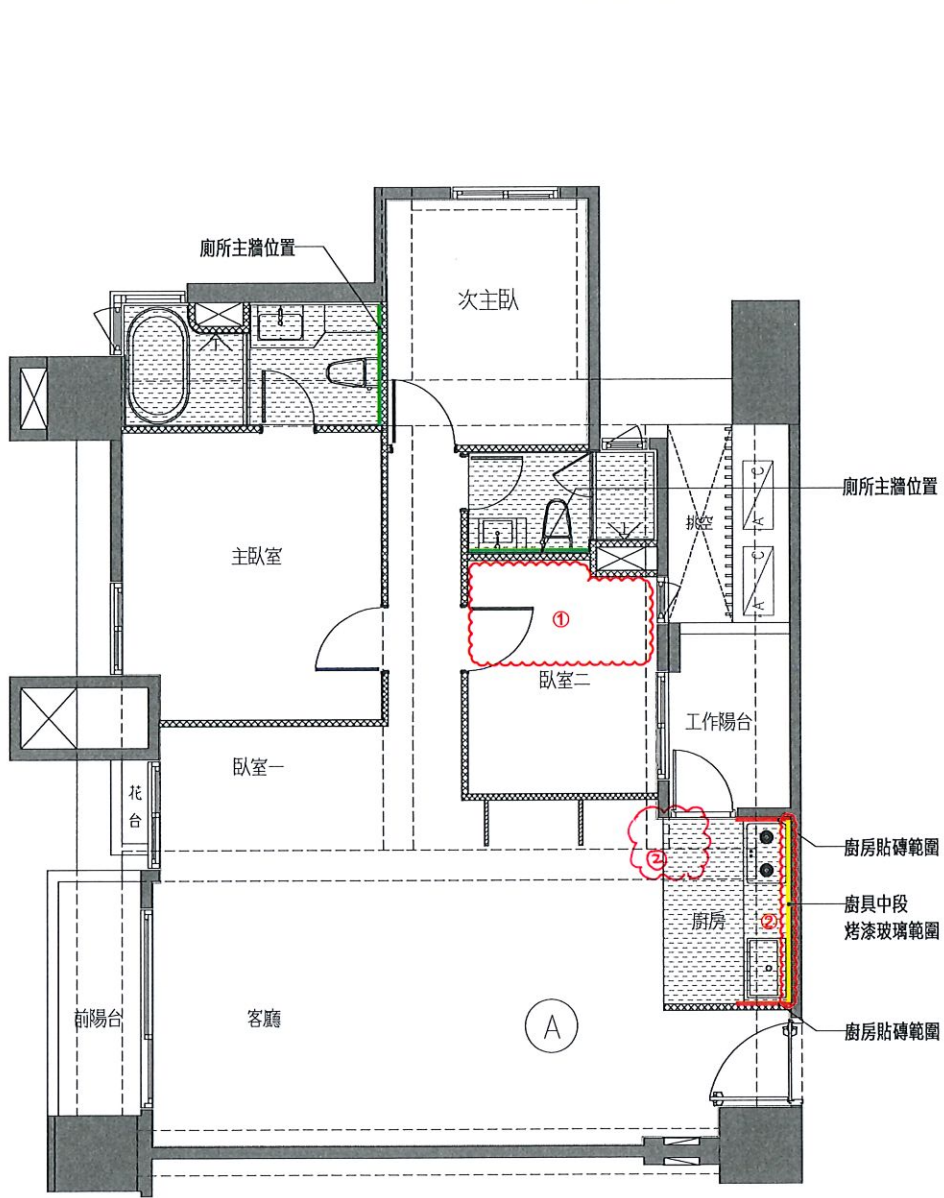

變更事項記錄：

- 1.客浴天花板、油漆追減
 - a.此區因管線外露，結構頂板不補油漆
- 2.廚房立板範圍變更

執行長	規劃部	客服部	工務部	客戶簽認
		 	 	 114 年 1 月 7 日


申請日期

年 月 日

戶別

4 樓 A 戶


<原設計平面圖>

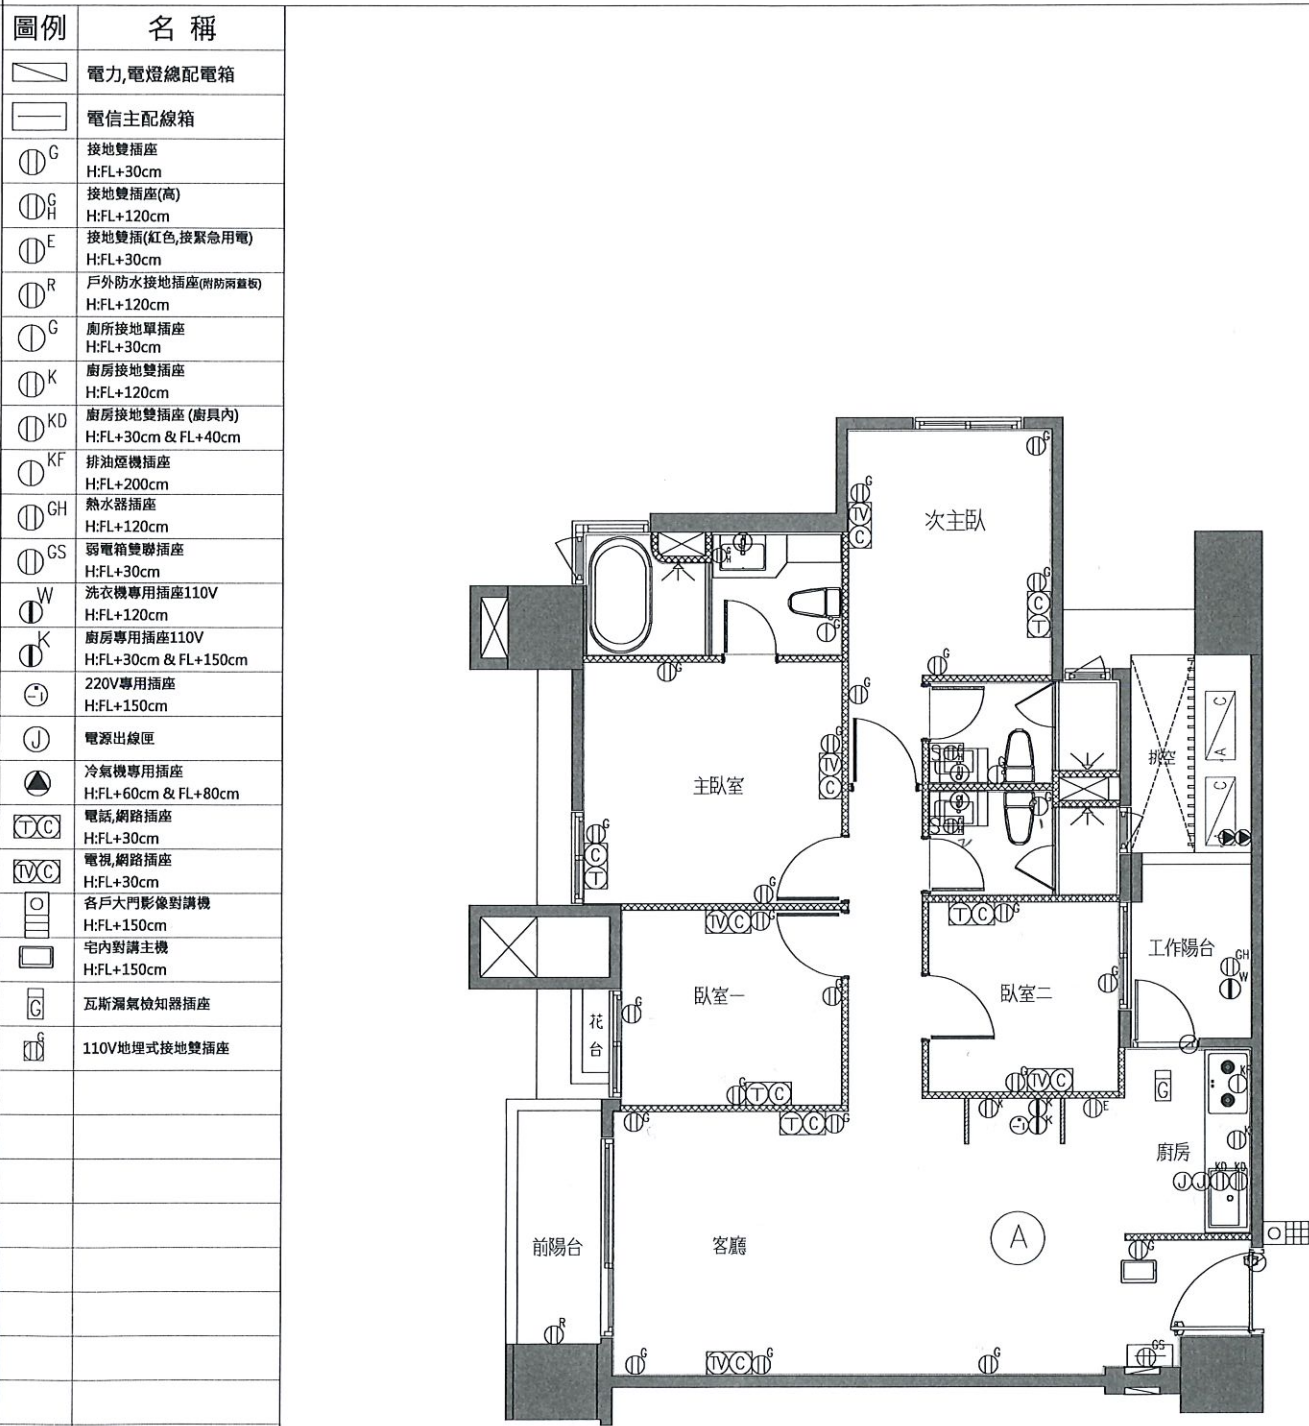

A戶 插座及弱電位置示意平面圖

客戶工程變更單

<變更後平面圖>

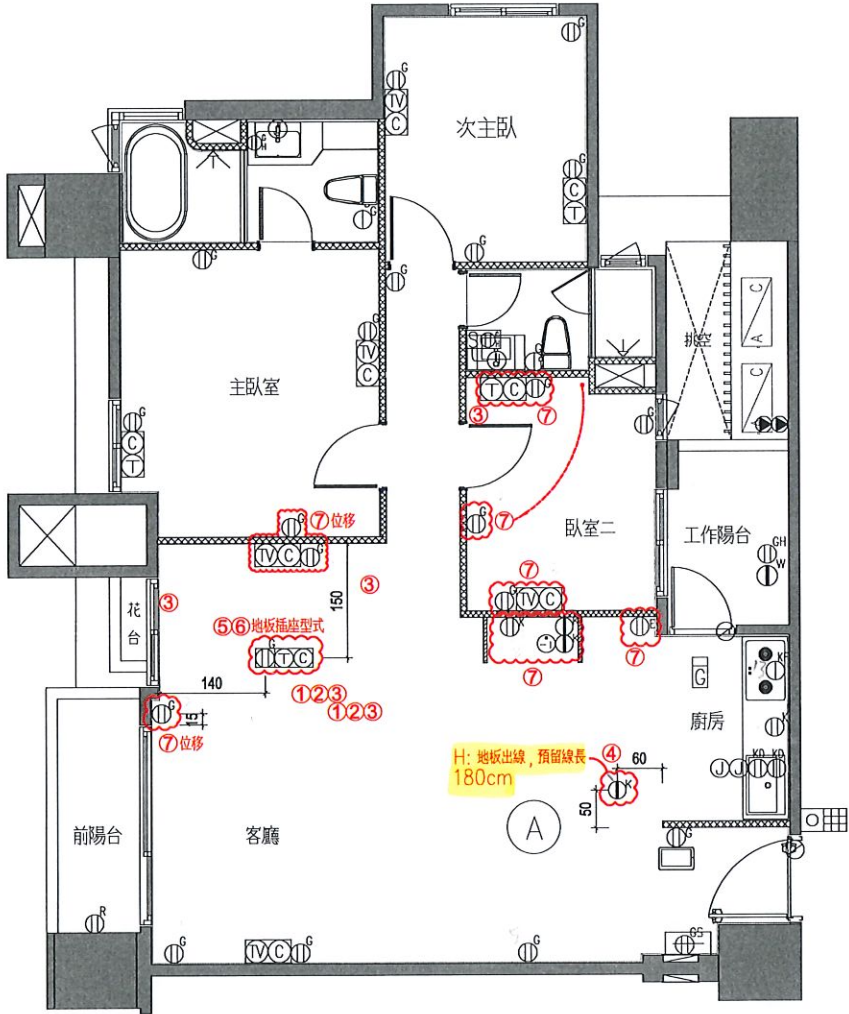

變更事項記錄：

- 1.追減(T)電話x2
- 2.追減(C)網路x2
- 3.追減110V插座x5
- 4.追加110V專用電源x1
- a.預留線長180公分
- 5.追加110V地板插座x1
- 6.追加(T,C)地板插座x1
- 7.插座或弱電位移

執行長

規劃部

客服部

工務部

客戶簽認

0923
16:00

鄭亮封
2/1

黃俊銘
徐藝真
114. 4. 01

黃麗卿
侯怡宏
7/20

林俊昌
陳俊揚
黃明照
7/4

許富盛
鍾宜君
7/21


李思敏

114 年 1 月 17 日

嘉磐惠文

申請日期 年 月 日 戶別 4 樓 A 戶


<原設計平面圖>

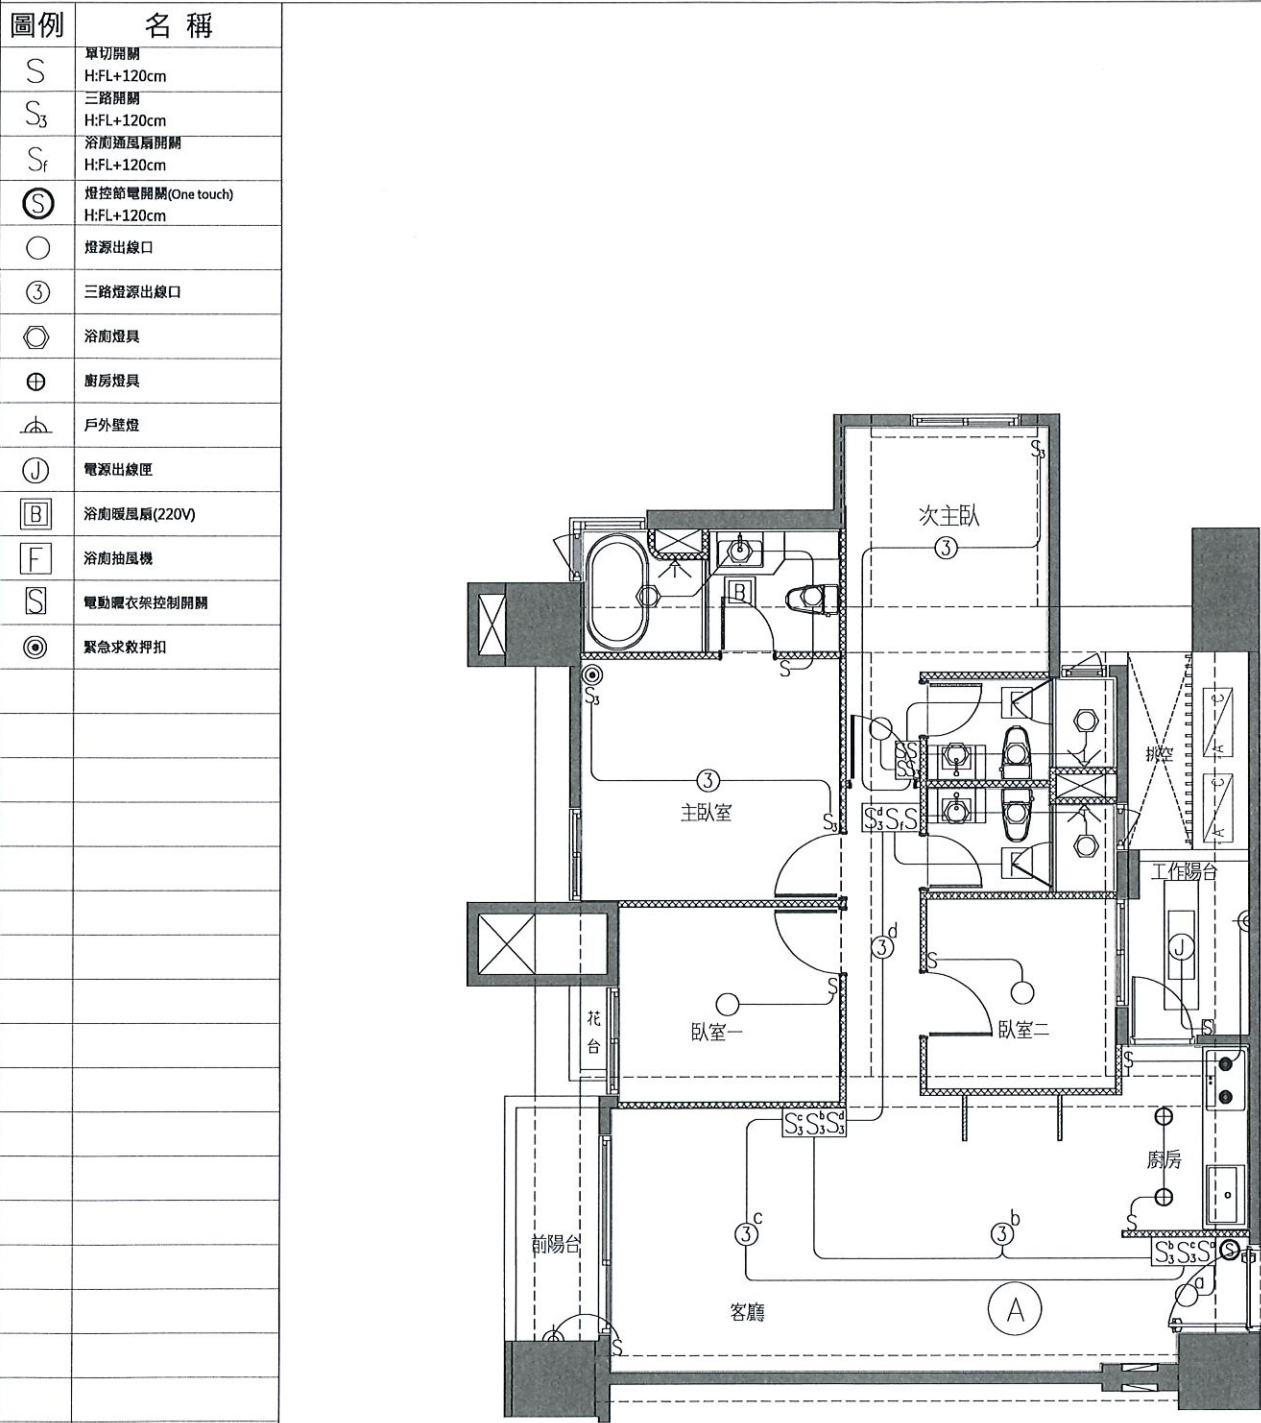

A戶 電燈開關及迴路示意圖(套上層樑)

客戶工程變更單

<變更後平面圖>

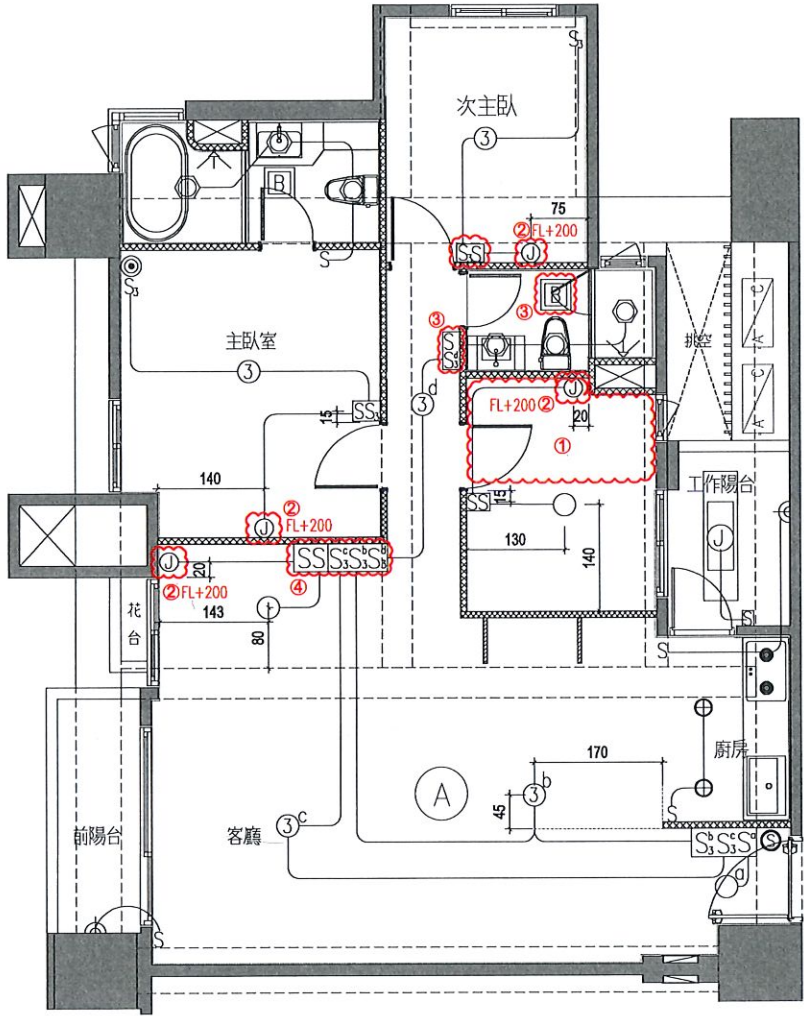

變更事項記錄：

- 1.客浴相關電位全退：
 - ✓a.廁所燈具x3
 - b.燈具迴路追減x1
 - ✓c.抽風機追減(開關取消)
- 2.追加單切壁燈出線迴路x4
- 3.次主臥抽風機變更為暖風機
 - ✓a.追加暖風機220V電源
 - ✓b.抽風機開關取消
- 4.燈具開關位移

※位移&變更位置詳附圖所示

執行長 規劃部 客服部 工務部 客戶簽認

黃俊銘
114.4.01

郭亮軒
1/21

徐藝真
114.4.01

侯怡安
1/20

陳俊揚
1/14

黃明照
1/14

許富盛
1/12

鍾宜君
1/21

李思誠

114 年 1 月 17 日

嘉磐惠文

申請
日期

年

月

戸別

4 樓 A 戶

<原設計平面圖>


圖例	名稱
----	----



冷氣排水孔

分離式冷氣室外機

空調套管

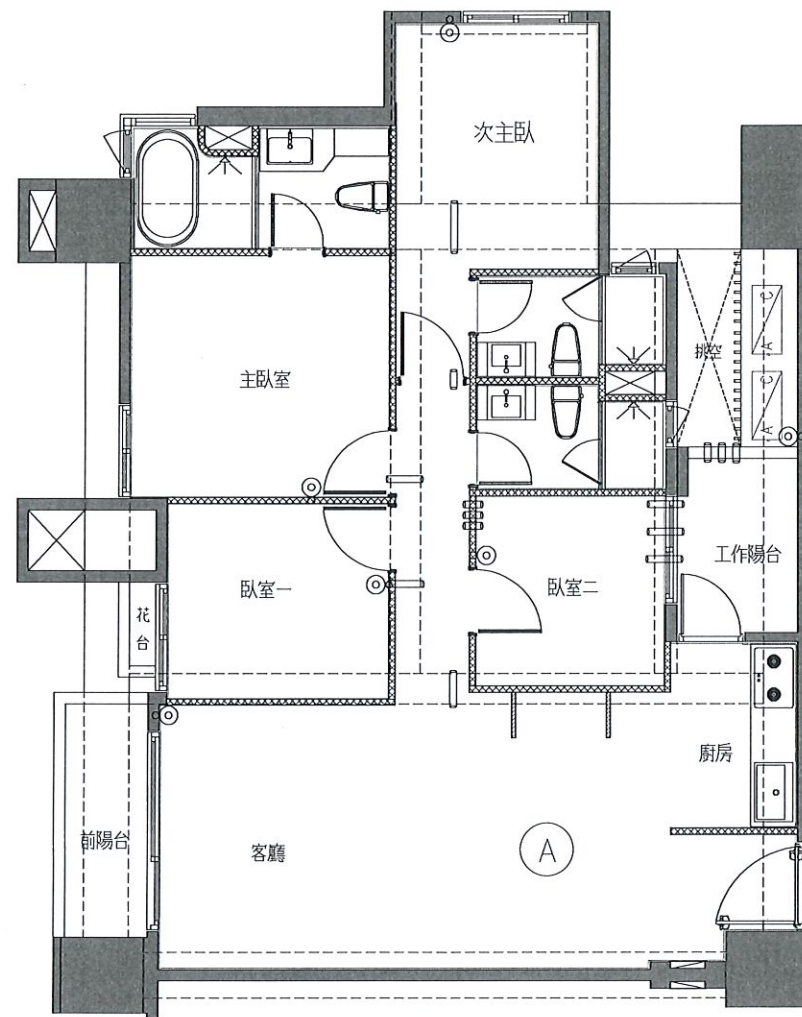


A戶 冷氣套管及排水位置示意圖(套上層樑)

客戶工程變更單

＜變更後平面圖＞

變更事項記錄：

1. 空調套管或排水位移

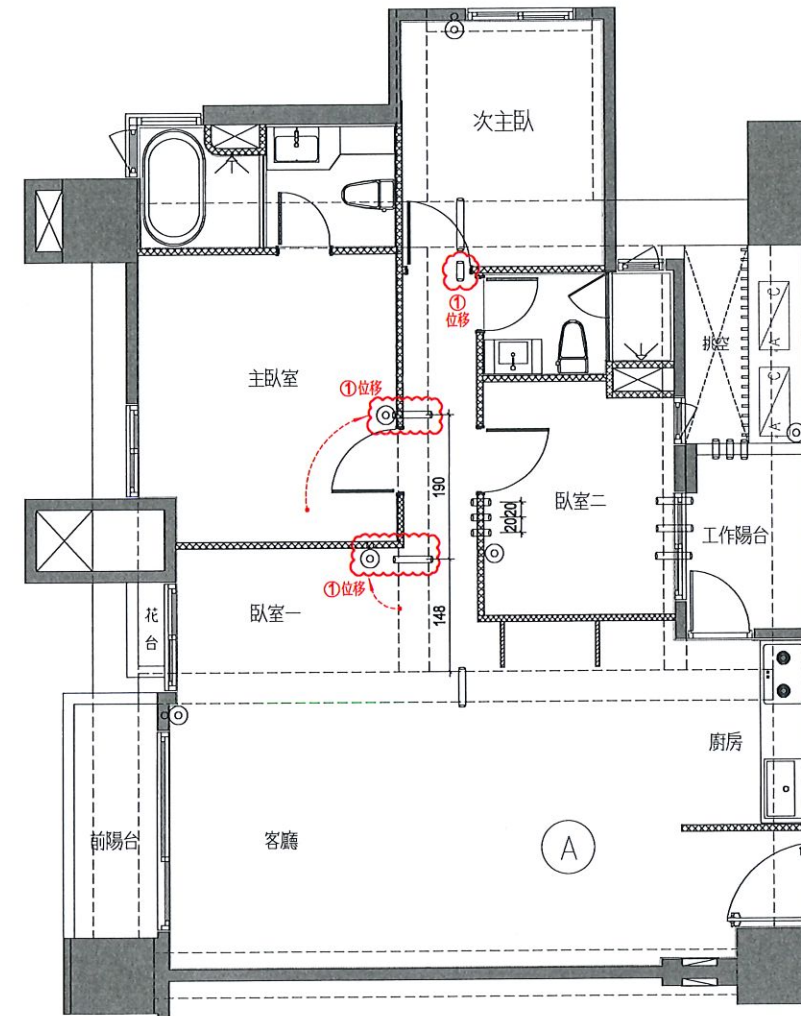

執行長

規 劃 部

客 服 部

工務部

客戶簽認

0423
1600

04/21 郭亮好

黃俊錄

徐藝真

雙丘

安怡侯

陳俊揚

黃明照

許富盛


鍾宜君

胡也頻

114 年 1 月 17 日

申請日期	年 月 日	戶別	4 樓 A 戶
------	-------	----	---------


<原設計平面圖>

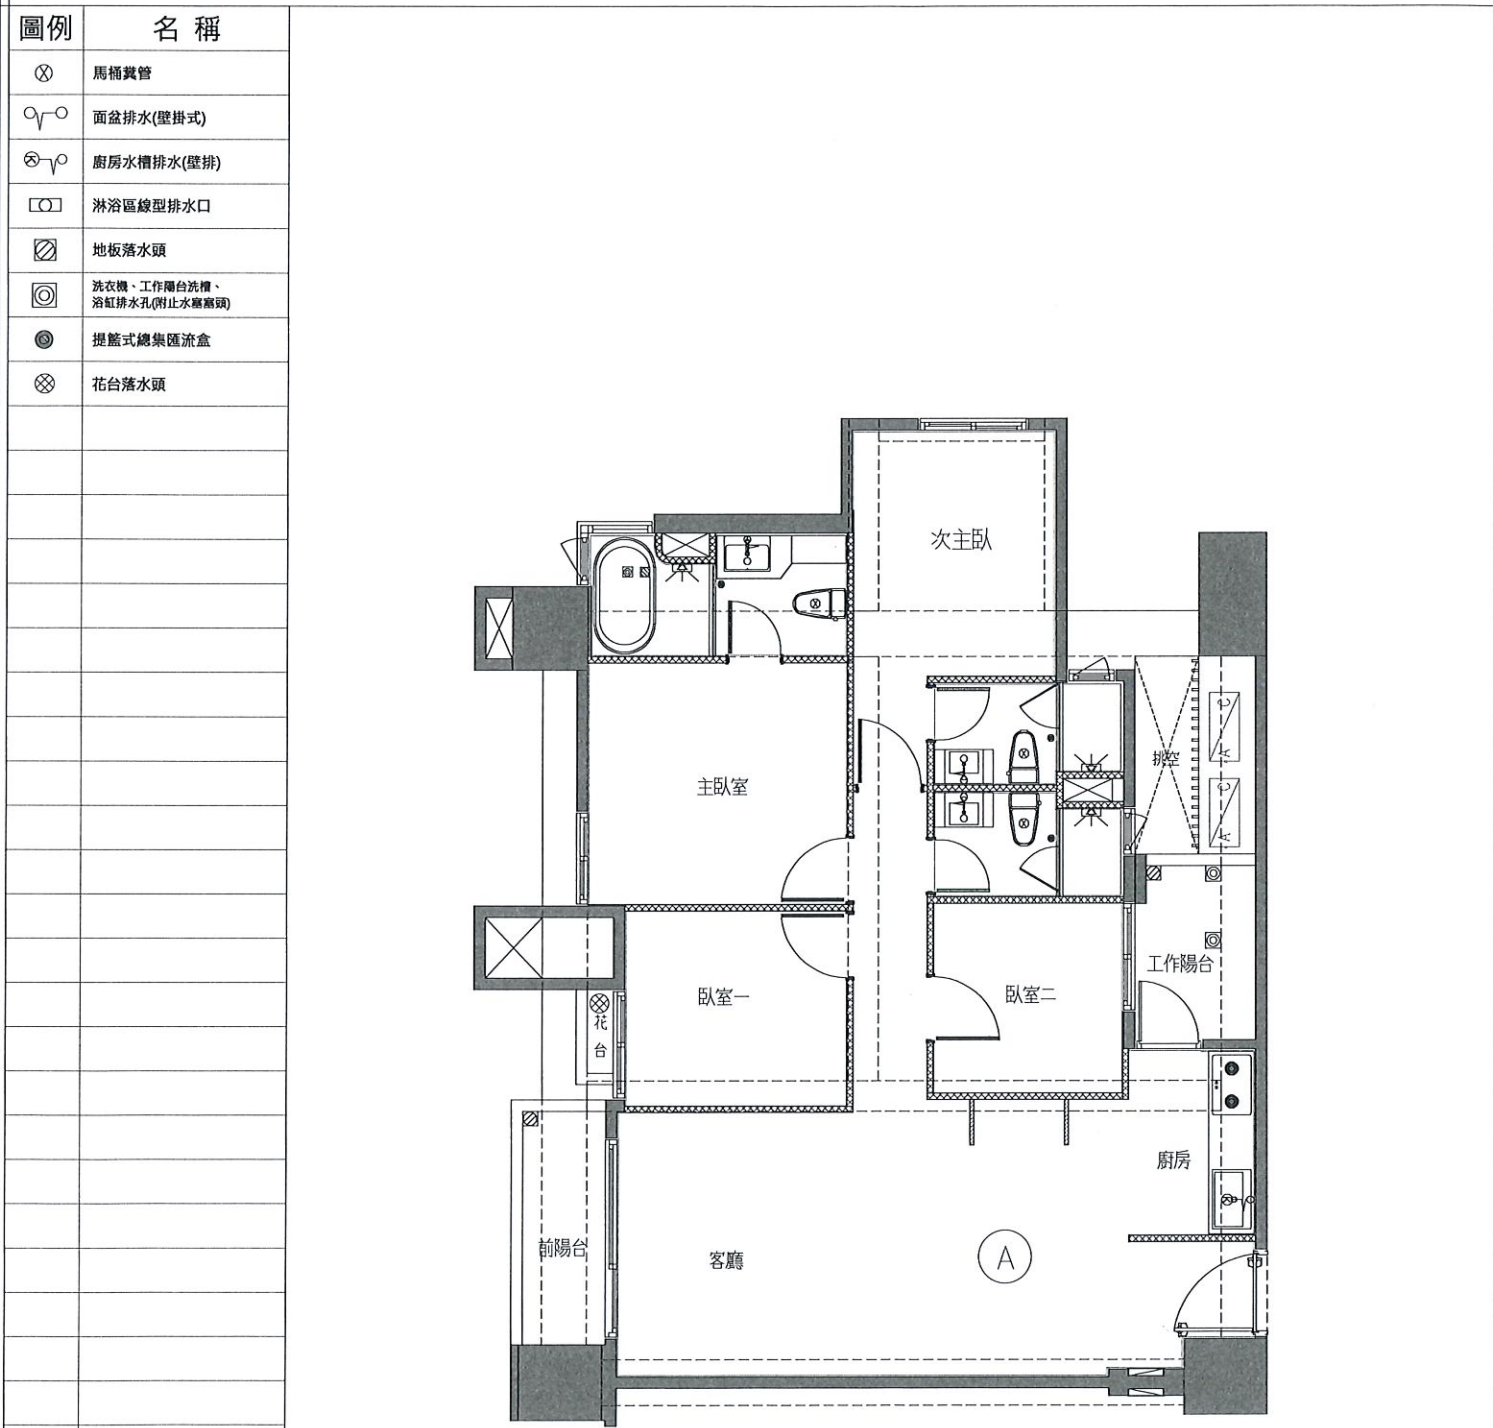

A戶 排水示意平面圖(套下層樑)

客戶工程變更單

<變更後平面圖>

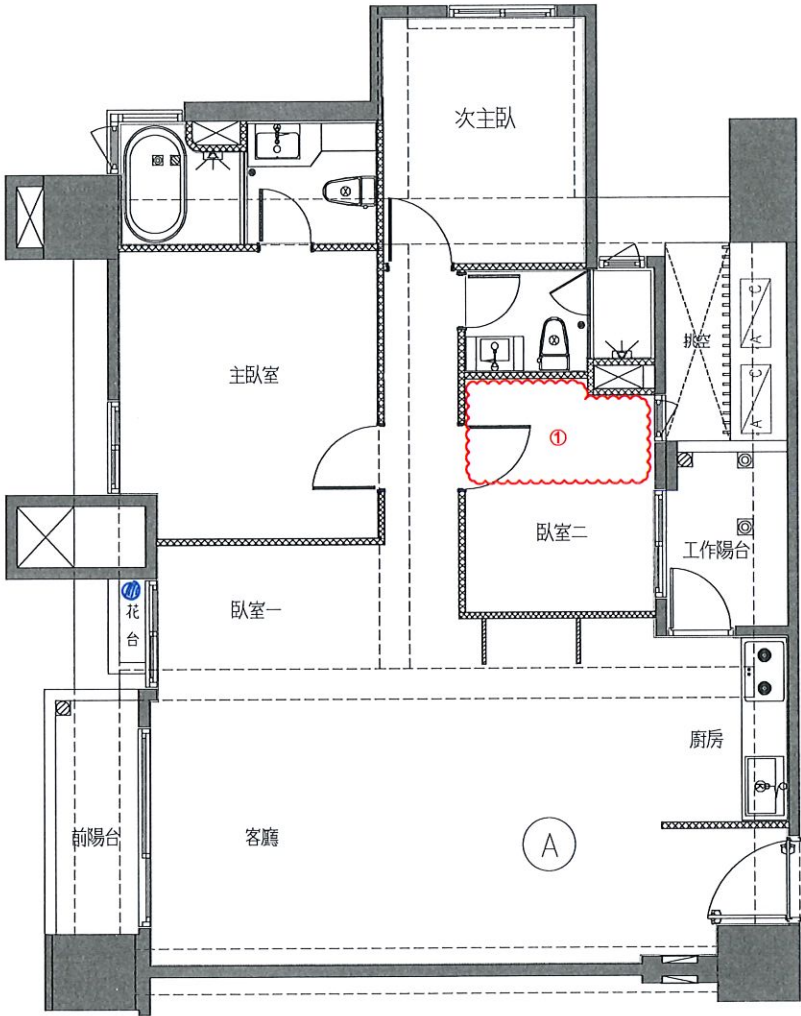

變更事項記錄：


1.客浴排水全追減

執行長	規劃部	客服部	工務部	客戶簽認
		 	 	 114 年 1 月 17 日

嘉磐惠文

申請日期	年 月 日	戶別	4 樓 A 戶
------	-------	----	---------

<原設計平面圖>

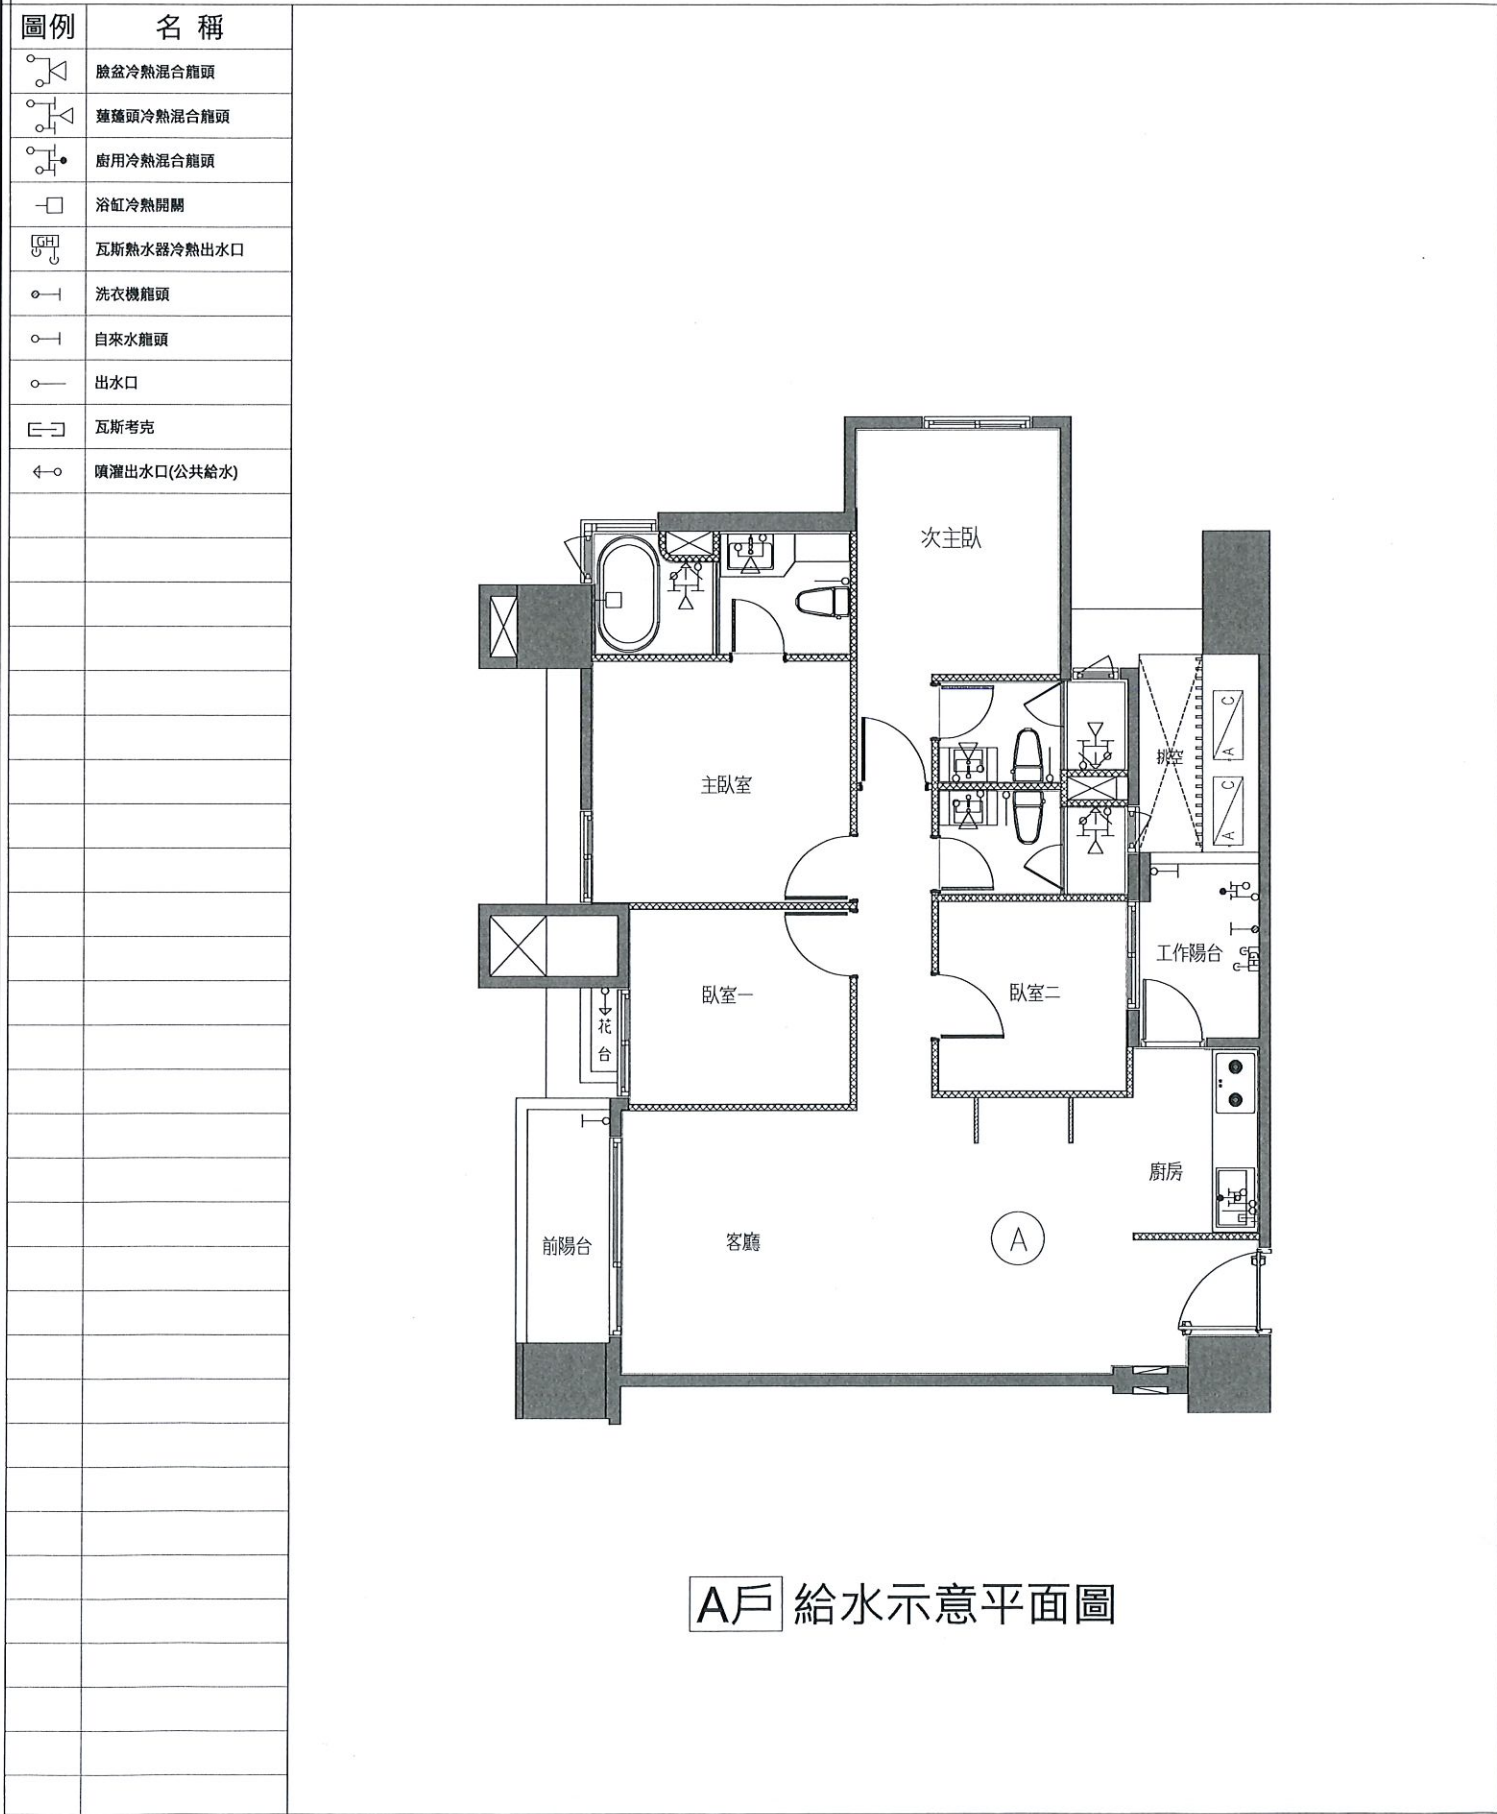

客戶工程變更單

<變更後平面圖>

