

嘉磐惠文

申請日期	年 月 日	戶別	4 樓 B 戶
------	-------	----	---------

<原設計平面圖>

圖例

名稱

RC結構體

濕式輕隔間牆

乾式輕隔間牆

說明：


1.本電子檔僅供參考，其尺寸為結構未裝修前尺寸，將來因裝修打底等因素，尺寸可能微調，須以實際完成之尺寸為準，竣工前，賣方保有調整水電配置及修正權力。

2.門窗標示尺寸為框外尺寸。

B戶 建築平面圖(套上層樑)

客戶工程變更單

<變更後平面圖>

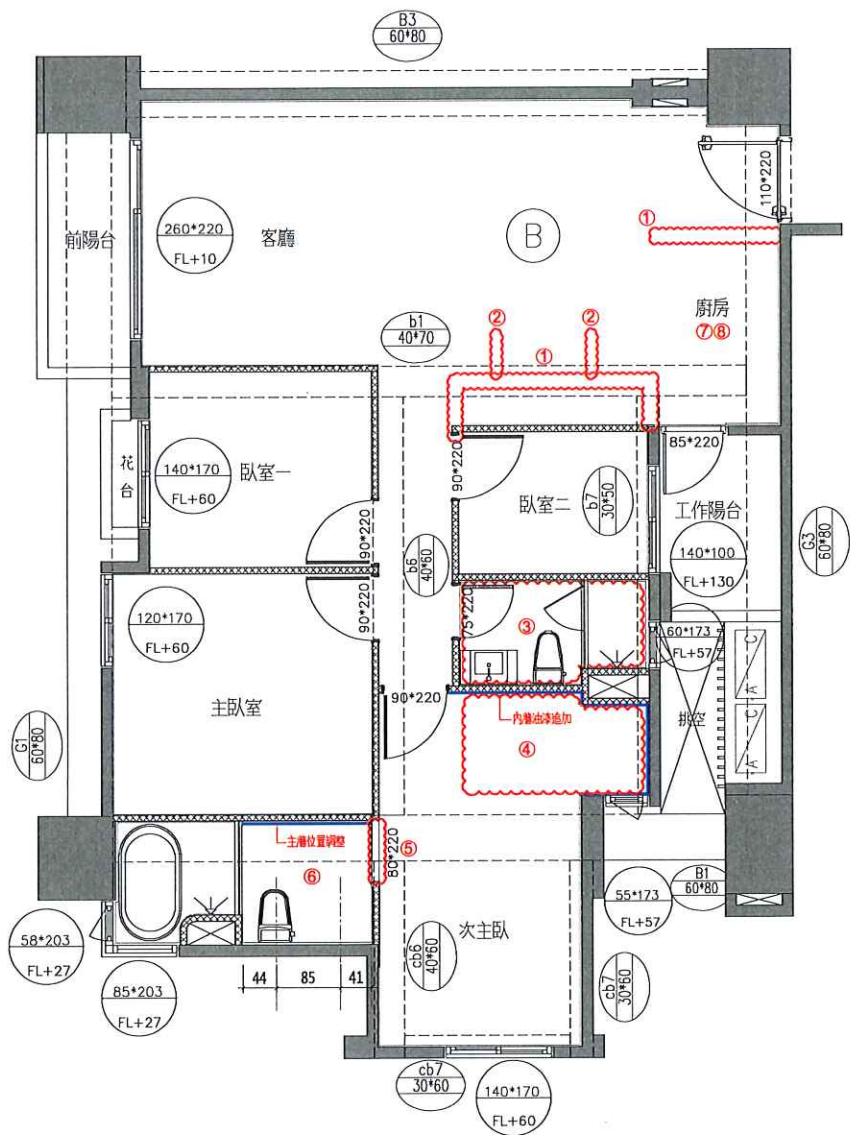

變更事項記錄：

- 輕隔間牆、油漆追減
- 電器櫃輕隔間、油漆追減
- 客浴地、壁磚變更為
主浴地、壁磚(包含門檻)
a.客浴馬桶更換為主浴馬桶
(公司贈送)
b.抽風機更換為暖風機(公司贈送)
- 次主浴廁所全退：
a.輕隔間、油漆範圍變更
b.地壁磚、門檻x2 全追減
c.衛浴設備全追減(面盆、龍頭、浴櫃、除霧鏡、淋浴龍頭、淋浴門、淋浴門檻、轉角籃、置物架)
d.廁所門門框扇+門檻追減
- 主浴廁所門 門框扇追減
a.門框扇追減、門洞位移
b.門檻不可追減
- 主浴壁磚、油漆範圍調整
a.面盆給排水位移
b.面盆、龍頭設備追減
c.浴櫃追減
d.主牆位置變更，詳圖面
- 廚具、電器櫃及設備全追減
- 廚房烤漆玻璃、磁磚追減：
a.烤漆背面牆粉光面不刷漆。
b.廚房側牆退壁磚改粉光不刷漆
- 全室升級防霾紗窗

*備註 1.提醒您!以上客變請留意用電量安全，勿讓室內外插座滿載同時使用。
2.平行位移之尺寸皆有些許誤差值，以實際施工完成面為主。

執行長	規劃部	客服部	工務部	客戶簽認
	1023 8930 張純鳳 10/2	鄭士承 徐藝真 11/4 4.07 侯怡安 1/9	黃俊銘 陳俊揚 7/1 黃明照 7/4 鍾宜君 1/24	許婷婷 黃明照 年 月 日


申請日期

年 月 日

戶別

4 樓 B 戶


<原設計平面圖>

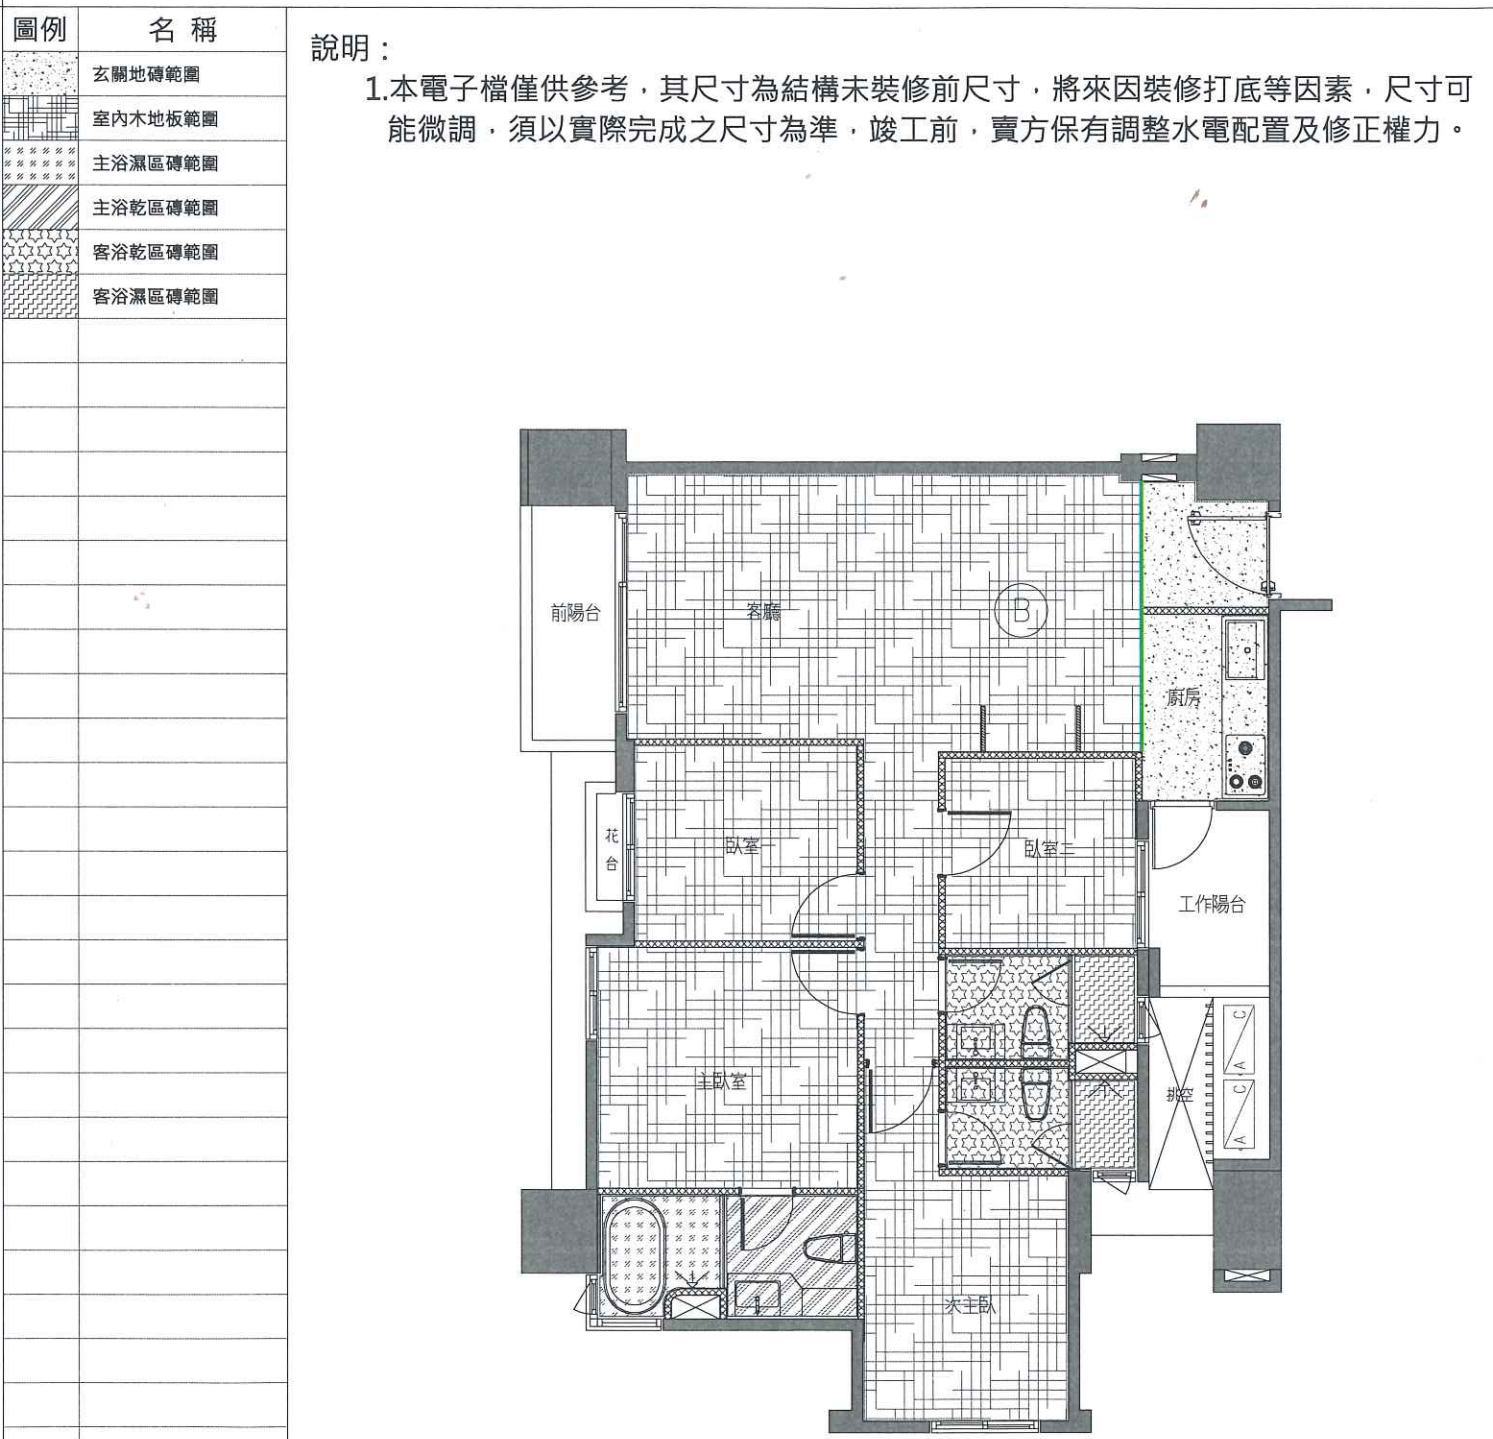

B戶 地坪材質範圍示意平面圖

客戶工程變更單

<變更後平面圖>

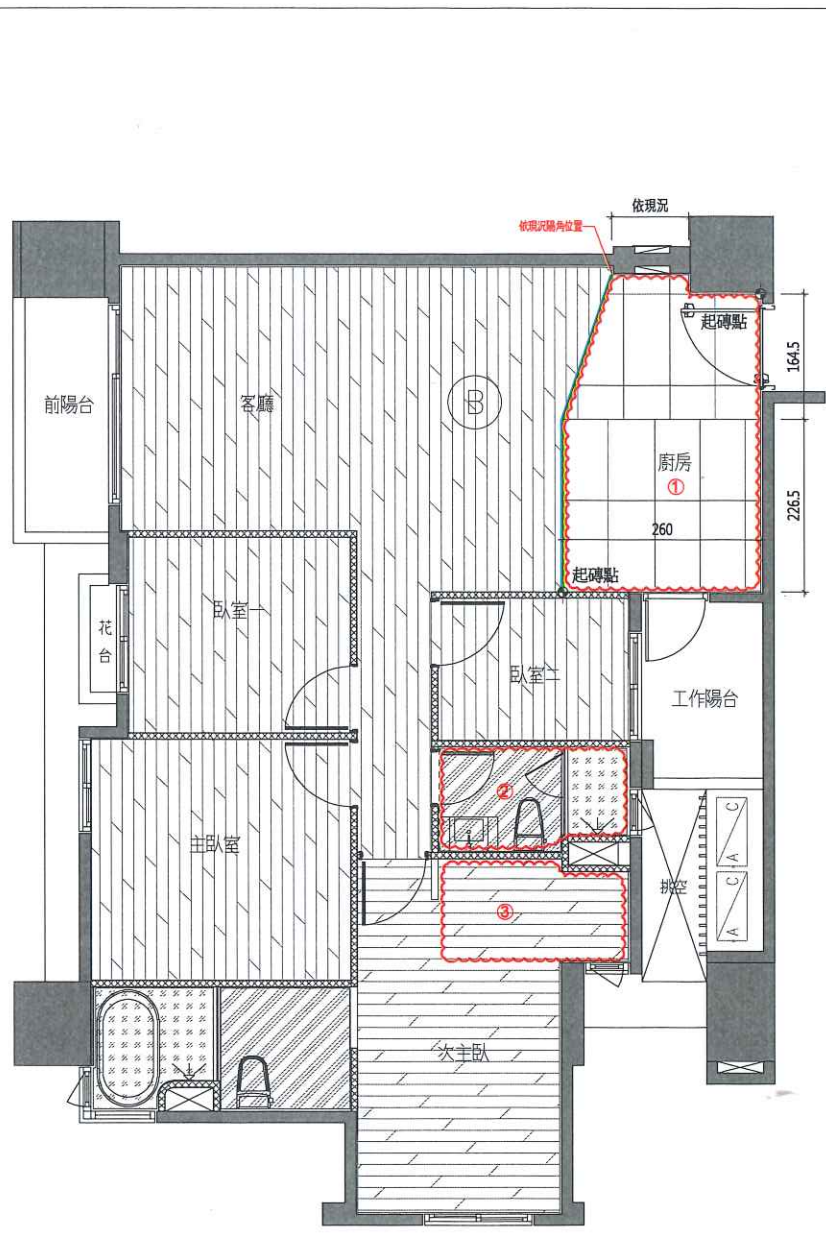

- 變更事項記錄：
- 1.玄關地磚、客廳木地板範圍變更；地磚起磚點依圖所示
 - a.追加防振工程
 - 2.客浴地壁磚變更為主浴地壁磚
 - 3.次主浴地壁磚全追減
 - a.木地板追加
 - b.追加樓上層防震工程
- ※客戶指定木地板鋪設方向，詳附圖所示。

主臥室、客廳地坪交接斜面是否有確認施工收尾問題？

①石鋪地板可切此斜面而不震動？

②交接面收邊條可以收齊？

執行長	規劃部	客服部	工務部	客戶簽認
	1023 09/30 張純圓 10/22	黃俊銘 鄭士承 徐藝典 114. 4. 07 侯怡安 1/9	陳俊揚 黃明照 鍾宜君 1/14	許婷婷 10/22 年 月 日

嘉 磐 惠 文

申請日期	年 月 日	戶別	4 樓 B 戶
------	-------	----	---------

<原設計平面圖>

圖例	名 稱
	天花板範圍

1.本電子檔僅供參考，其尺寸為結構未裝修前尺寸，將來因裝修打底等因素，尺寸可能微調，須以實際完成之尺寸為準，竣工前，賣方保有調整水電配置及修正權力。



客戶工程變更單

＜變更後平面圖＞

2.主浴主牆位置變更



客戶簽認

年 月 日

✓21

嘉磐惠文


申請日期

年 月 日

戶別

4 樓 B 戶


<原設計平面圖>

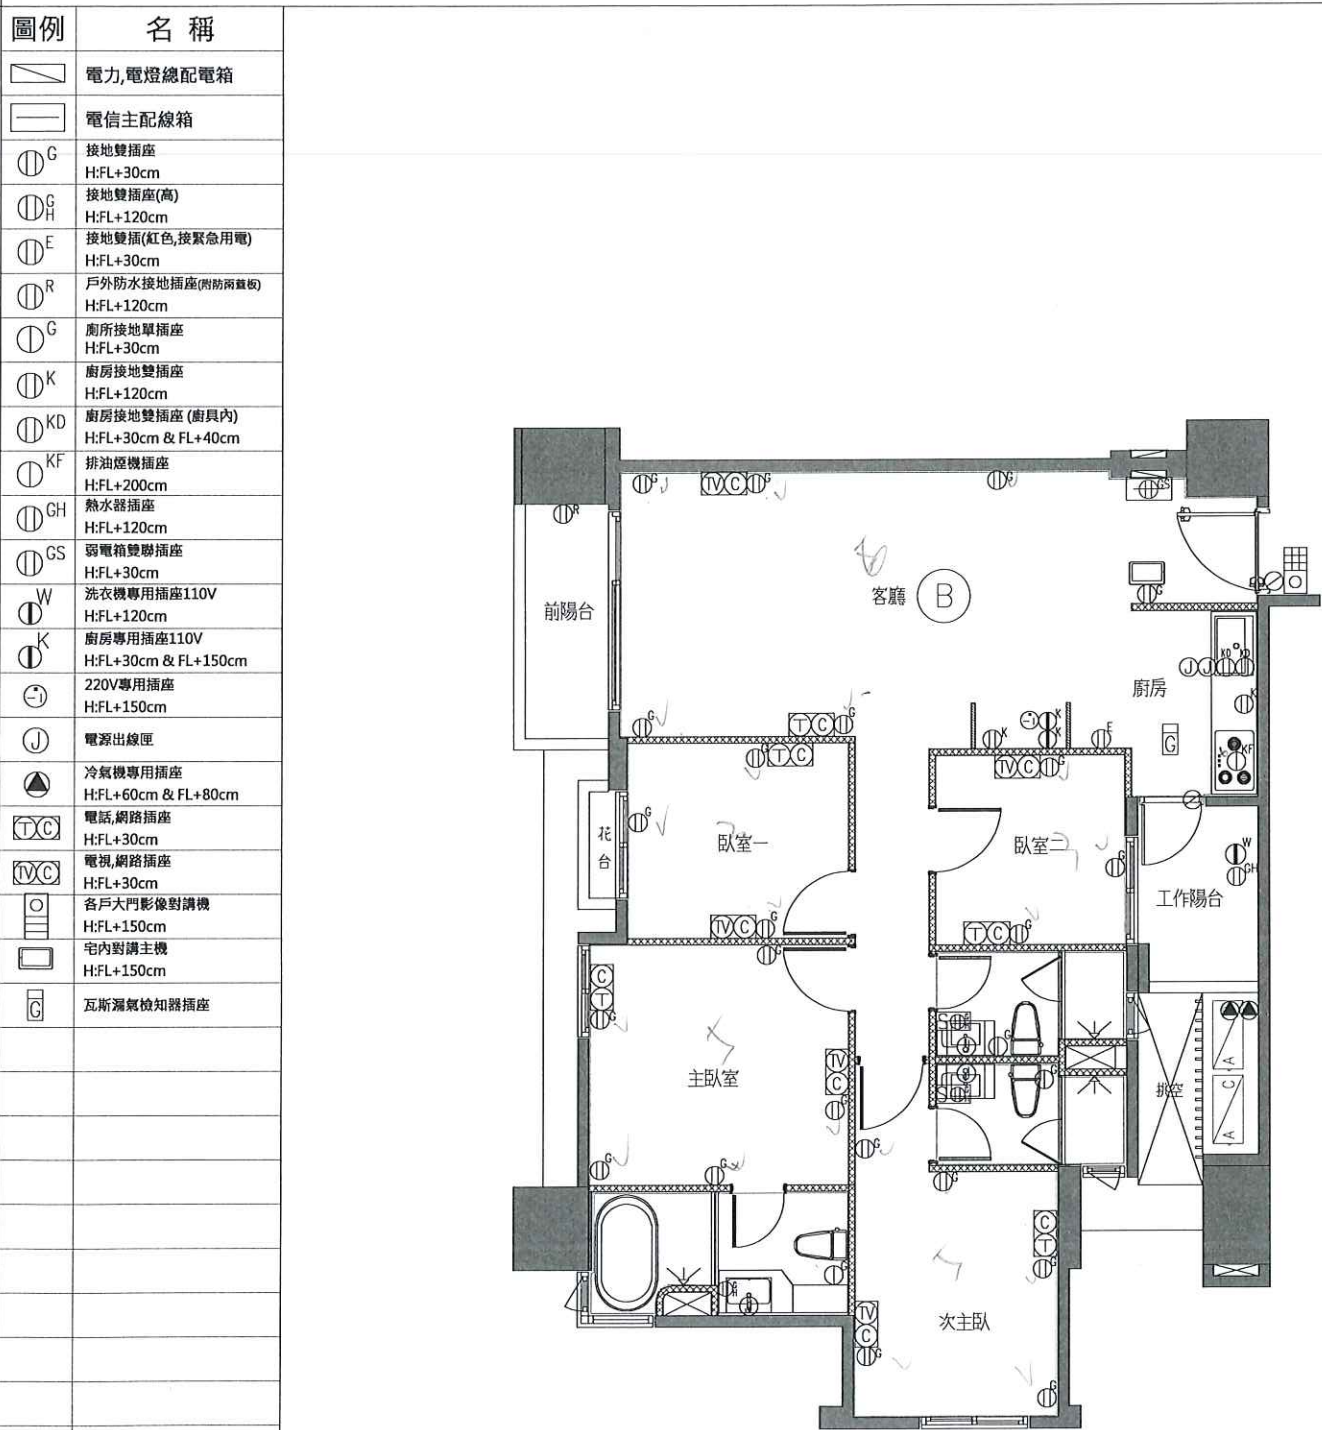

B戶 插座及弱電位置示意平面圖

客戶工程變更單

<變更後平面圖>

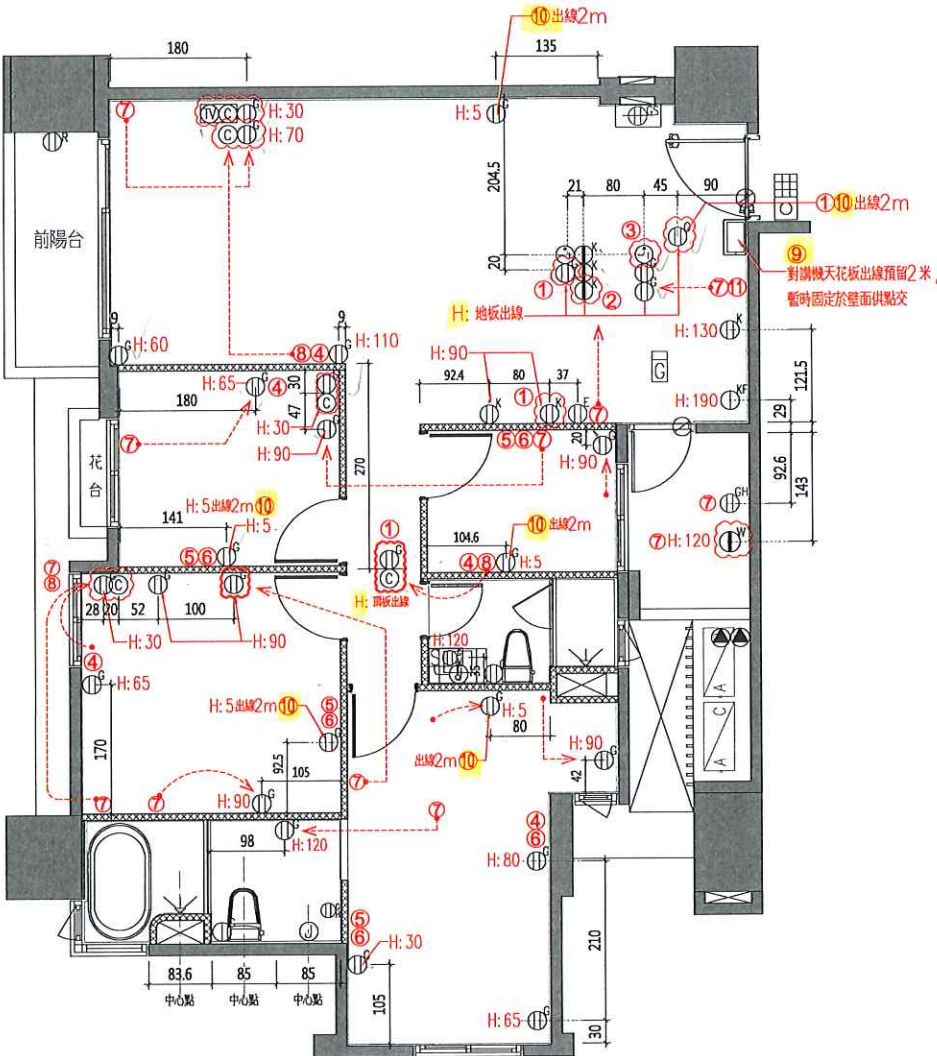

- 變更事項記錄：
- 1.追加110V插座x4
 - 2.追加110V專用插座x1
 - 3.追加220V專用插座x1
 - 4.追減(T)電話x5
 - 5.追減(TV)電視x4
 - 6.追減(C)網路x5
 - 7.插座位移
 - 8.弱電位移
 - 9.對講機位移・天花板出線預留2米，暫時固定於壁面供點交
 - 10.110V電源預留出線2米X5
 - 11.追減廚房觸控掛燈出線X1組

※位移變更位置詳附圖所示

林俊昌

執行長	規劃部	客服部	工務部	客戶簽認
	1023 09/20 張維厚	黃俊銘 鄭士承 徐藝真 11/4.07 侯怡安	陳俊揚 黃明照 許富盛 鍾宜君	高嘉良 許瑞峰 年 月 日


申請日期

年 月 日

戶別

4 樓 B 戶


<原設計平面圖>

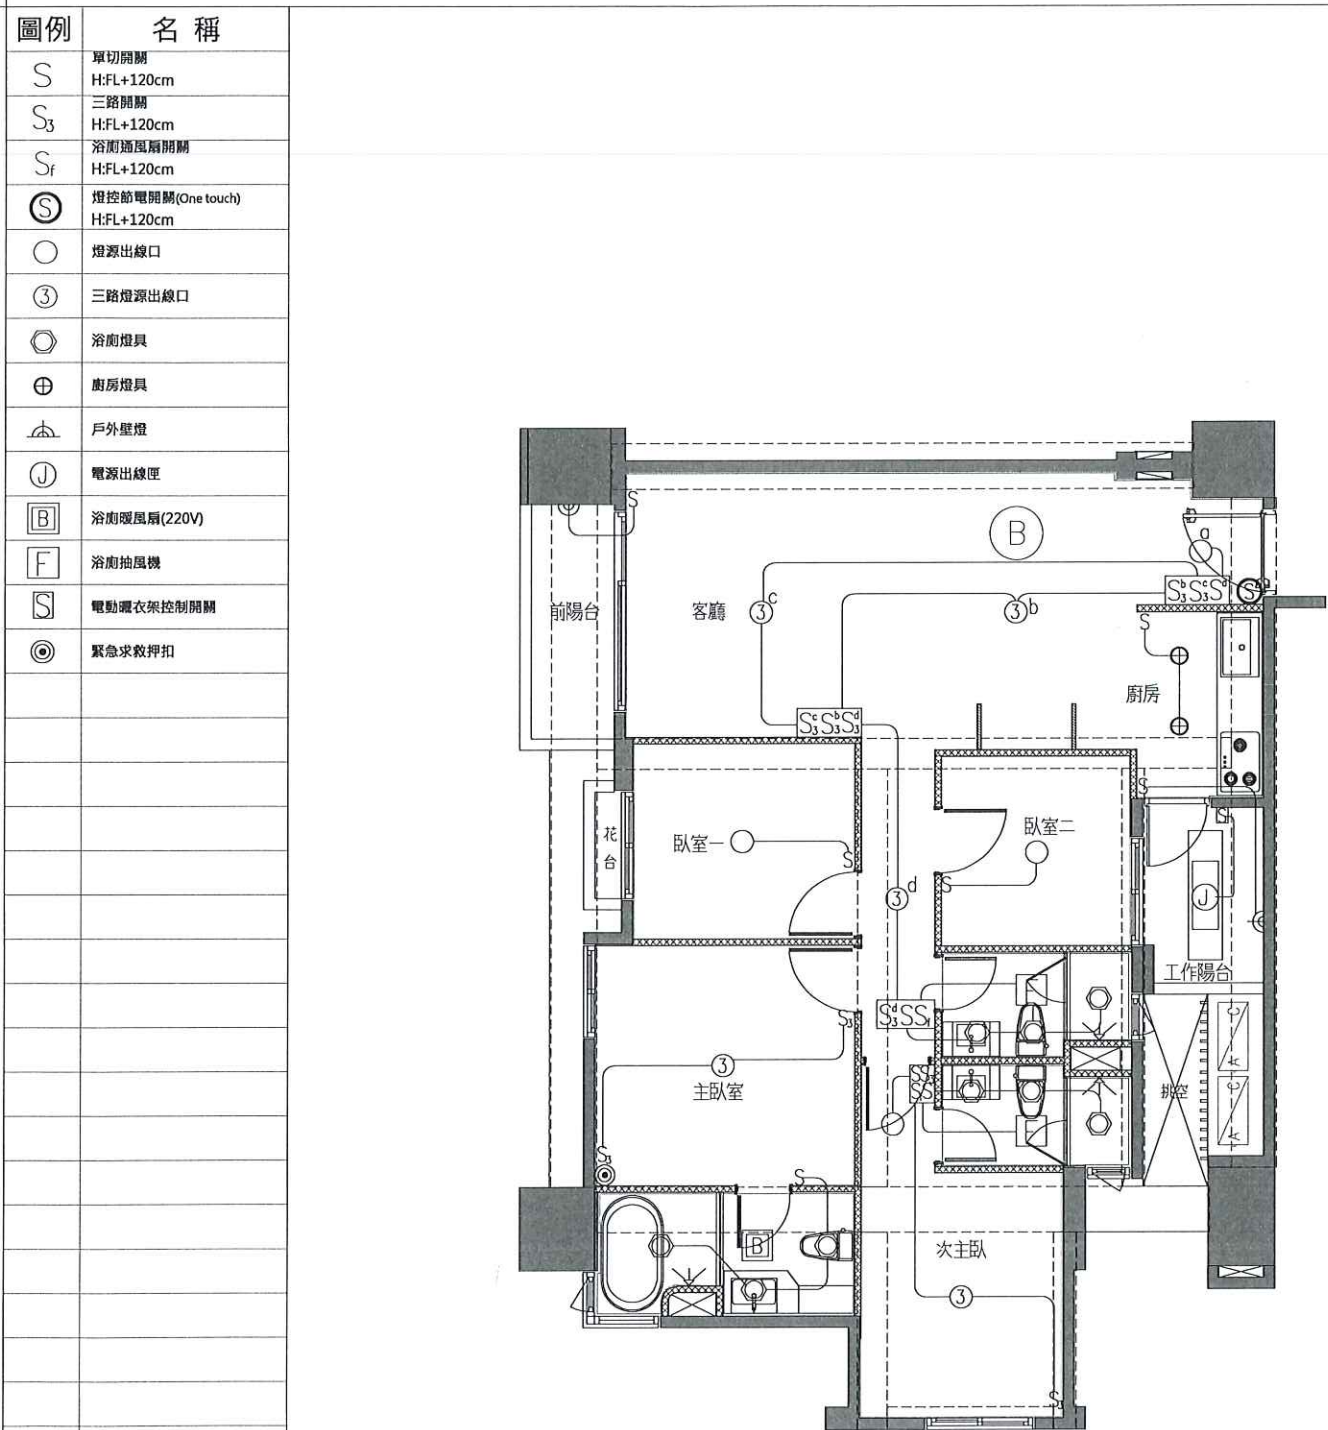

B戶 電燈開關及迴路示意圖(套上層樑)

客戶工程變更單


<變更後平面圖>

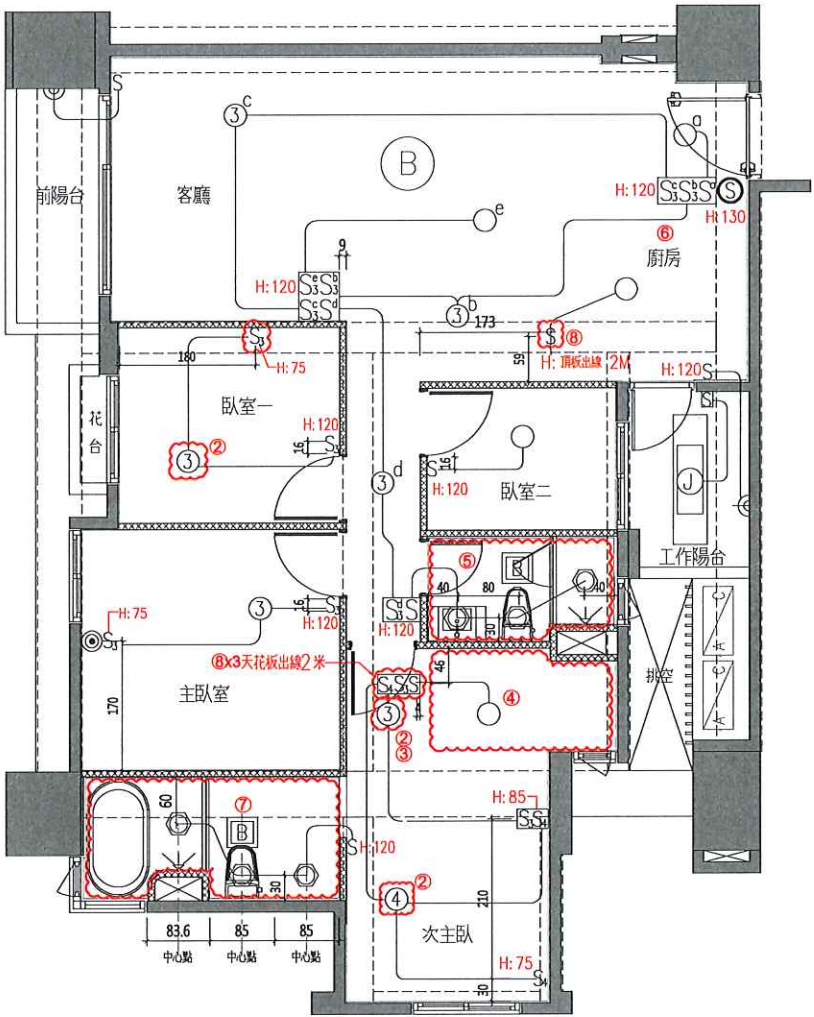

- 變更事項記錄：
- 1.全室開關切直向改橫向，與插座相同
 - 2.追加雙切燈具迴路x1
 - 3.追減單切燈具迴路x1
 - 4.次主浴燈具追減x3
 - a.抽風機追減；抽風機開關取消
 - 5.客浴抽風機更換為暖風機(公司贈送)
 - a.客浴抽風機開關取消
 - b.新增暖風機220V電源
 - 6.廚房天花板燈具追減x2
 - 7.主浴燈具位移(詳圖面)
 - 8.開關天花板出線留線2米x4

※安裝&變更位置詳附圖所示

面板尺寸標示定義：

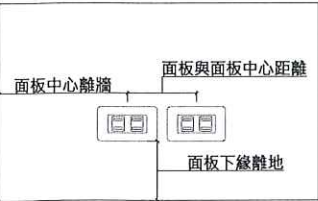

執行長	規劃部	客服部	工務部	客戶簽認
	1023 0430 張純鳳	黃俊銘 鄭士承 徐藝真 114.4.07	陳俊揚 黃明照 鍾宜君	黃明照 鍾宜君 年 月 日


申請日期	年 月 日	戶別	4 樓 B 戶
------	-------	----	---------

客戶工程變更單


<原設計平面圖>

<變更後平面圖>

圖例	名稱
	臉盆冷熱混合龍頭
	蓮蓬頭冷熱混合龍頭
	廚用冷熱混合龍頭
	浴缸冷熱開關
	瓦斯熱水器冷熱出水口
	洗衣機龍頭
	自來水龍頭
	出水口
	瓦斯考克
	噴灌出水口(公共給水)

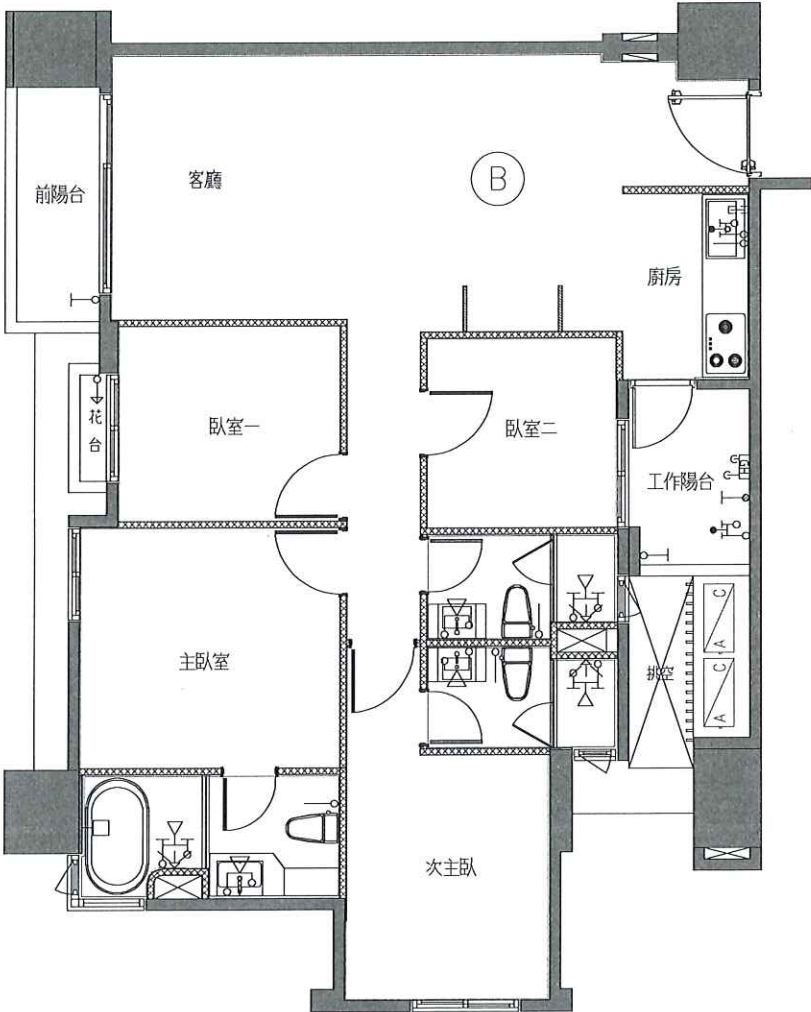

B戶 給水示意平面圖

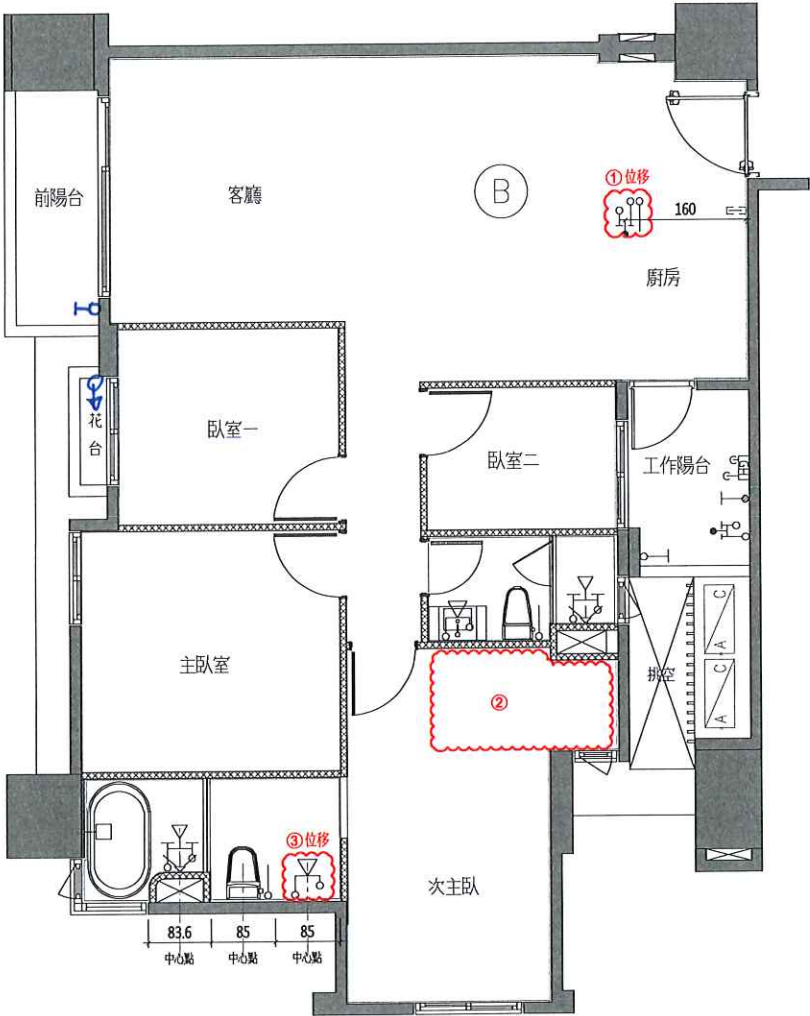

變更事項記錄：

- 1.廚房給水位移
- 2.次主浴給水全追減
- 3.主浴給水位移

※安裝及位移變更位置詳附圖所示


林俊昌

執行長	規劃部	客服部	工務部	客戶簽認
	1023 0920 張結同	鄭士承 徐藝真 11.9.10	黃俊銘 陳俊揚 2/17 黃明照 3/4 鍾宜君 1/21	許序婷 許序婷 年 月 日

嘉磐惠文

申請日期	年 月 日	戶別	4 樓 B 戶
------	-------	----	---------


<原設計平面圖>

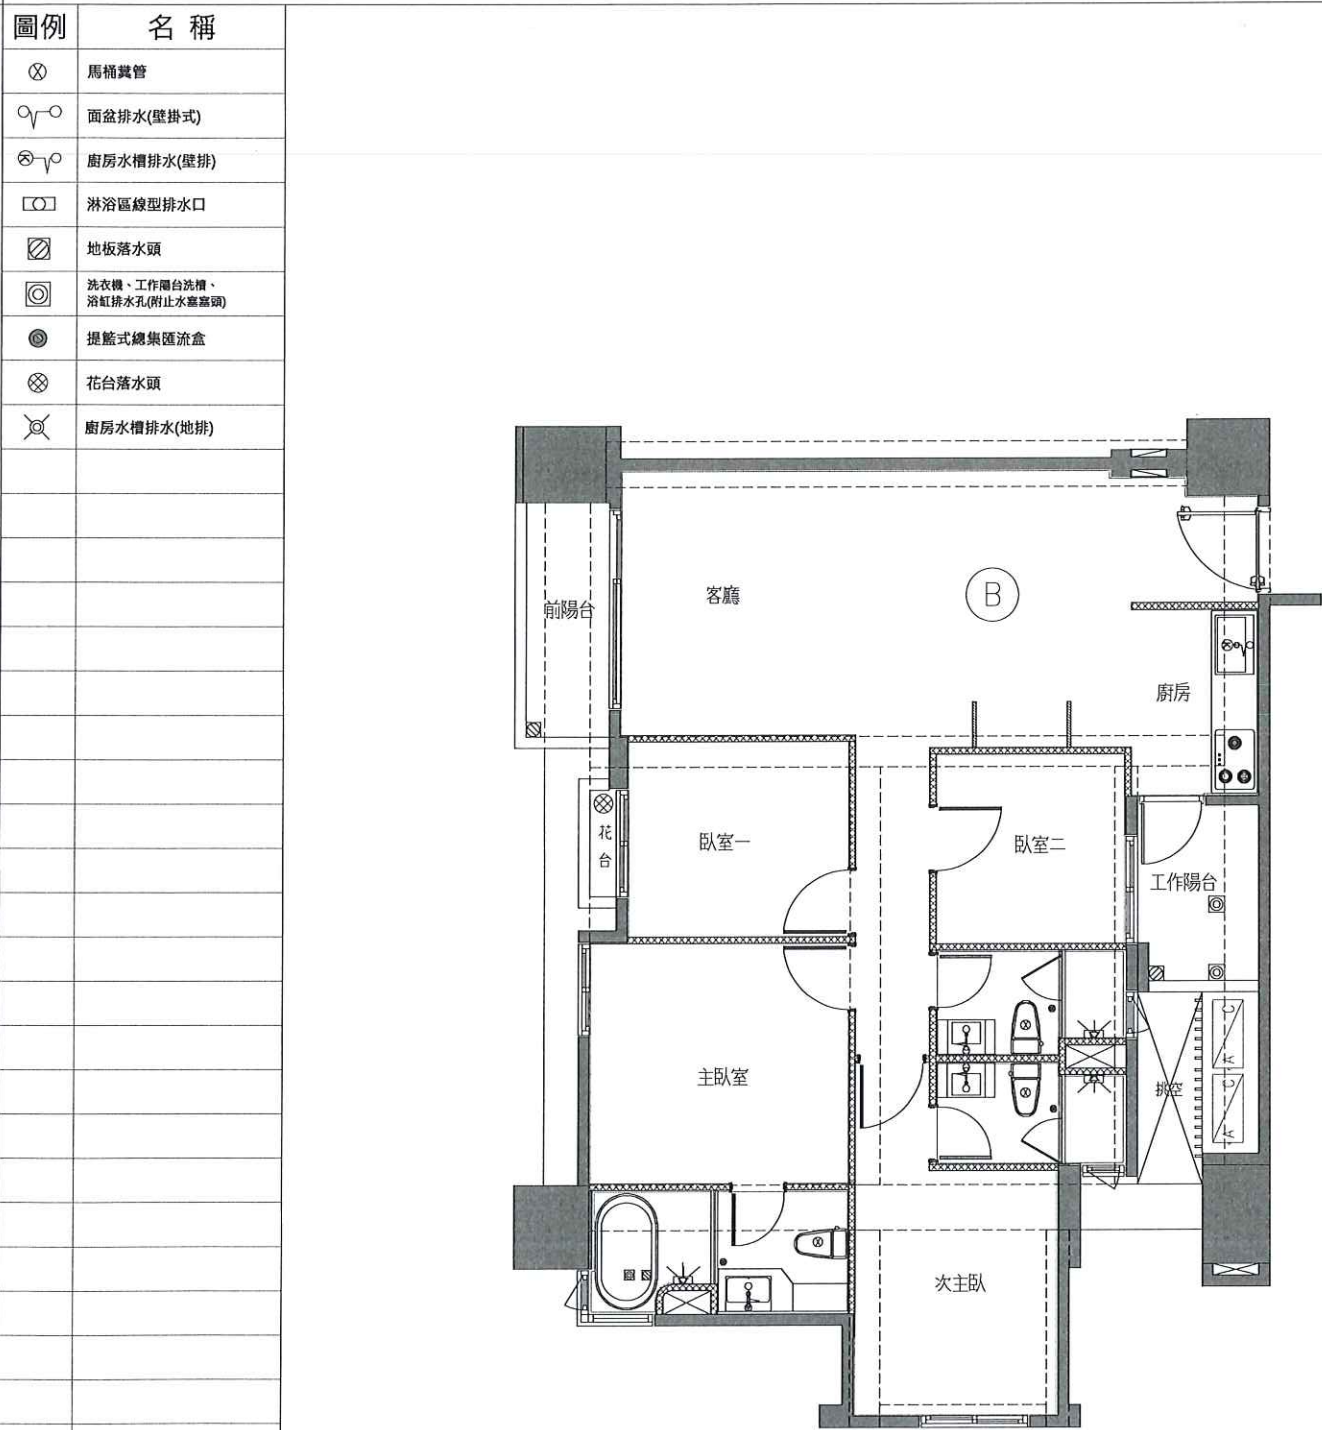

B戶 排水示意平面圖(套下層樑)

客戶工程變更單

<變更後平面圖>

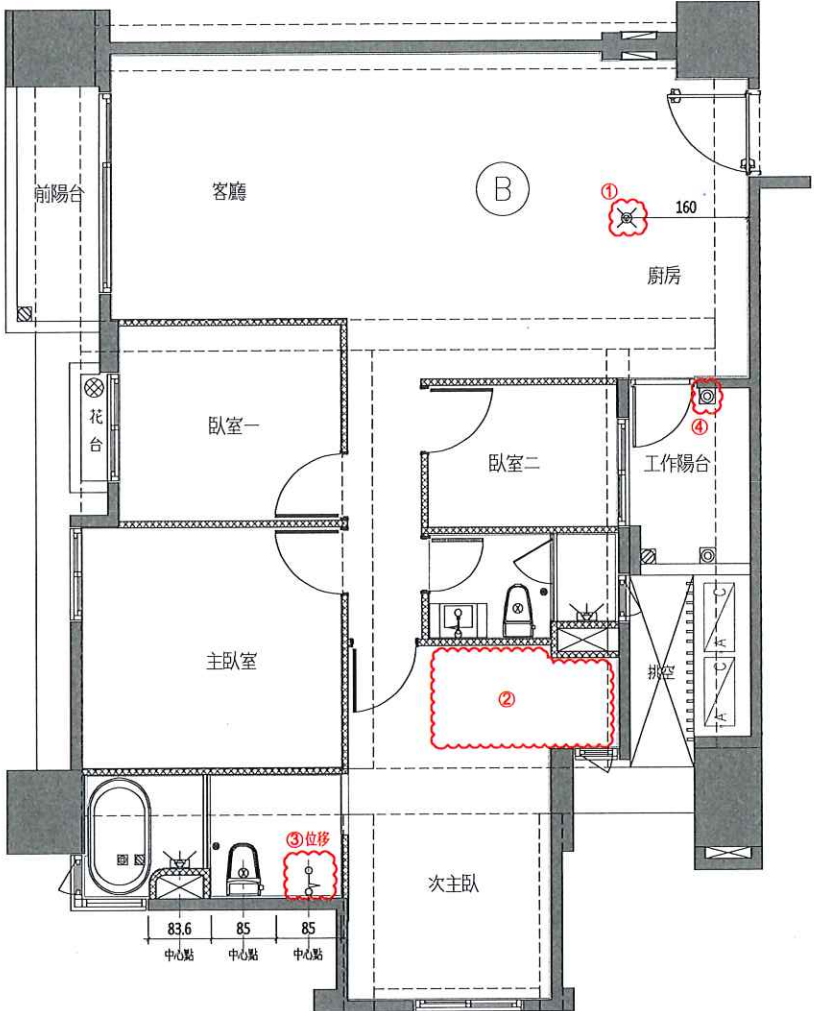

- 變更事項記錄：
- 1.廚房水槽壁排水改為地排水，並位移(詳圖面)
 - 2.次主浴排水全追減
 - 3.主浴排水位移
 - 4.工作陽台排水位移

※安裝及位移變更位置詳附圖所示

執行長	規劃部	客服部	工務部	客戶簽認
	1023 09/30 張純厚	鄭士承 徐藝真 114. 4. 07	黃俊銘 黃明照 陳俊揚 鍾宜君	許富強 鍾宜君 年 月 日

嘉 磐 惠 文

申請日期

年

月

戸別

4 樓 B 戶

客戶工程變更單

<原設計平面圖>

＜變更後平面圖＞

圖例	名稱
----	----

冷氣排水孔


A rectangle is divided by a diagonal line from the top-left corner to the bottom-right corner. The triangle in the bottom-left corner is labeled 'A', and the triangle in the top-right corner is labeled 'C'.

分離式冷氣室外機

空調套管

變更事項記錄：

1.無變更

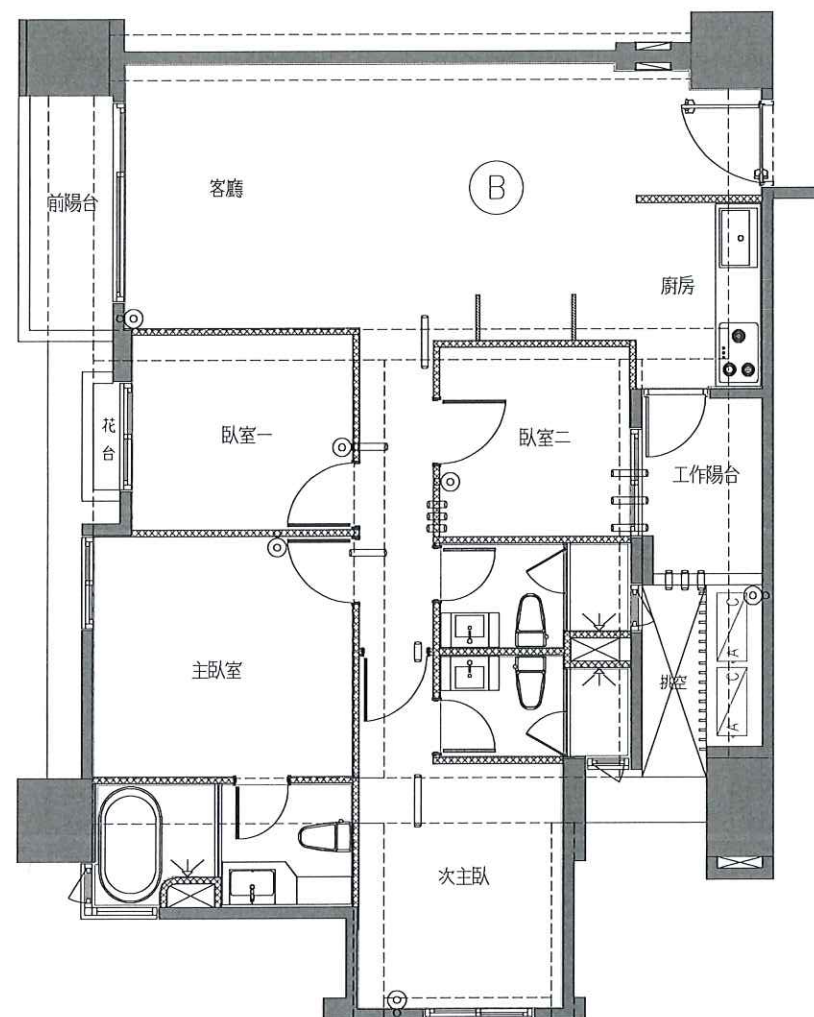

B戶 冷氣套管及排水位置示意圖(套上層樑)

執行長

規 劃 部

客 服 部

工務部

客戶簽認

0930 1023

張純圖

鄭士承

徐藝真
114.4.07

黃俊銘

安怡侯

黃明照

7/14

盛富許

鍾宜君

高智 (10) 李崎

年 月 日