


嘉磐惠文

申請日期 年 月 日 戶別 4樓 C戶


<原設計平面圖>

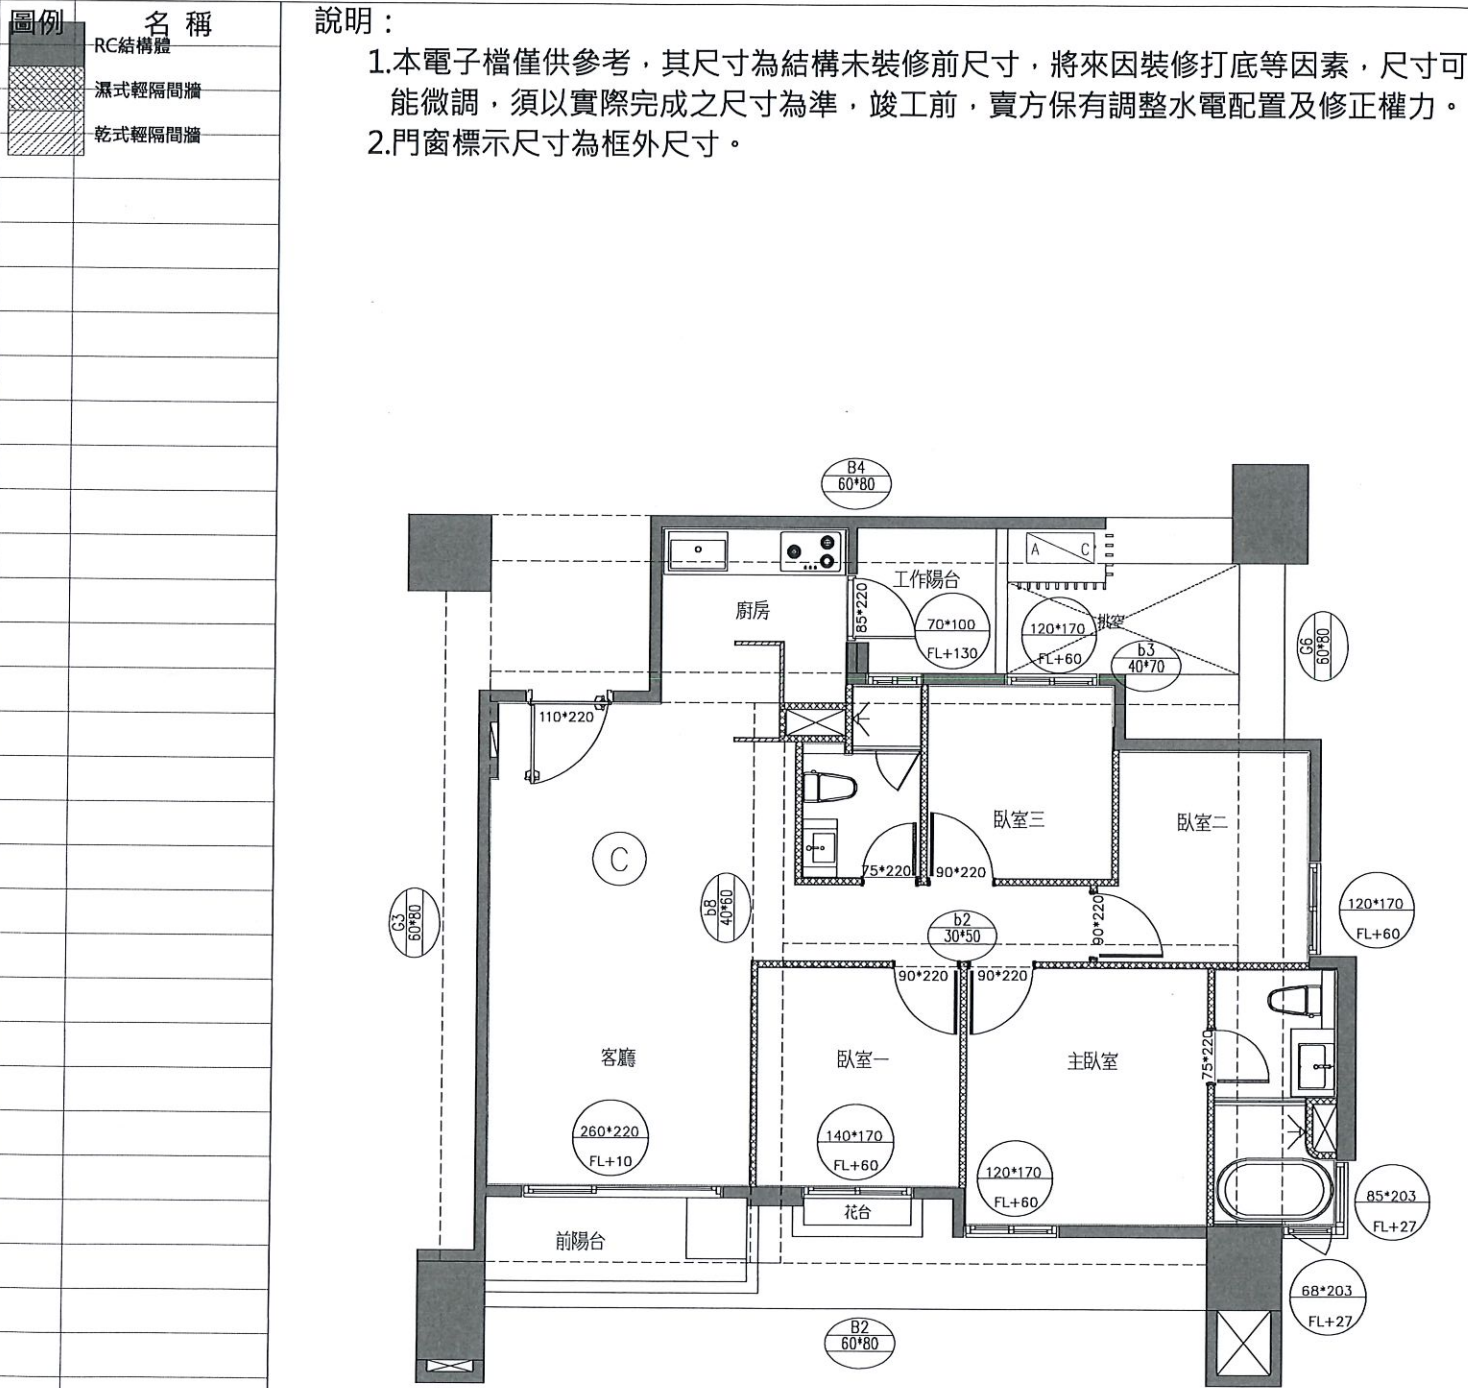

C戶 建築平面圖(套上層樑)

客戶工程變更單

<變更後平面圖>

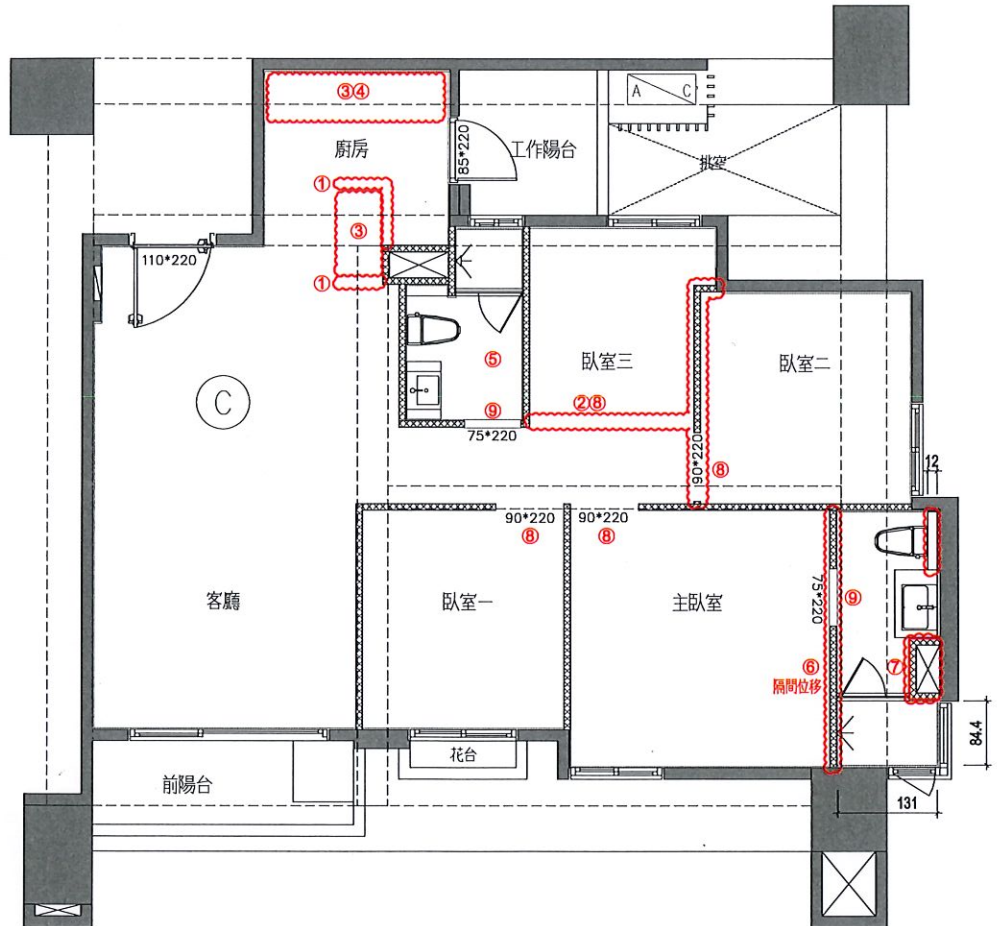

- 變更事項記錄：
- 廚房輕隔間、油漆追減
 - 輕隔間、油漆範圍變更
 - 一字行廚具、電器櫃及相關附加設備全追減
 - 廚房烤漆玻璃、磁磚追減：
a. 烤漆面背牆粉光面不刷漆。
b. 廚房側牆退壁磚
 - 客浴相關變更：
a. 地、壁磚變更同主浴花色
b. 抽風機變更為暖風機
c. 追加暖風機220V專用迴路
d. 客浴馬桶變更為主浴馬桶
 - 主臥衛浴相關變更：
a. 輕隔間位移
b. 地、壁磚範圍變更
c. 馬桶、淋浴花灑位移
d. 浴缸、浴缸開關追減
e. 淋浴門變更為推射門
f. 馬桶後方矮牆深度改小
 - 主浴管道間變更為直角，馬賽克變更為30x60壁磚
 - 全室臥室門 門框扇追減 x4
a. 門洞尺寸詳圖面所示
 - 全室廁所門 門框扇追減 x2
a. 門檻與主浴同色(無法追減)
b. 門洞尺寸詳圖面所示

*備註 1.提醒您!以上客變請留意用電量安全，勿讓室內外插座滿載同時使用。
2.平行位移之尺寸皆有些許誤差值，以實際施工完成面為主。

執行長	規劃部	客服部	工務部	客戶簽認
魏東志	郭亮明	黃明照	許富盛	113年12月10日

申請日期


年 月 日

戶別

4 樓 C 戶


客戶工程變更單

<原設計平面圖>

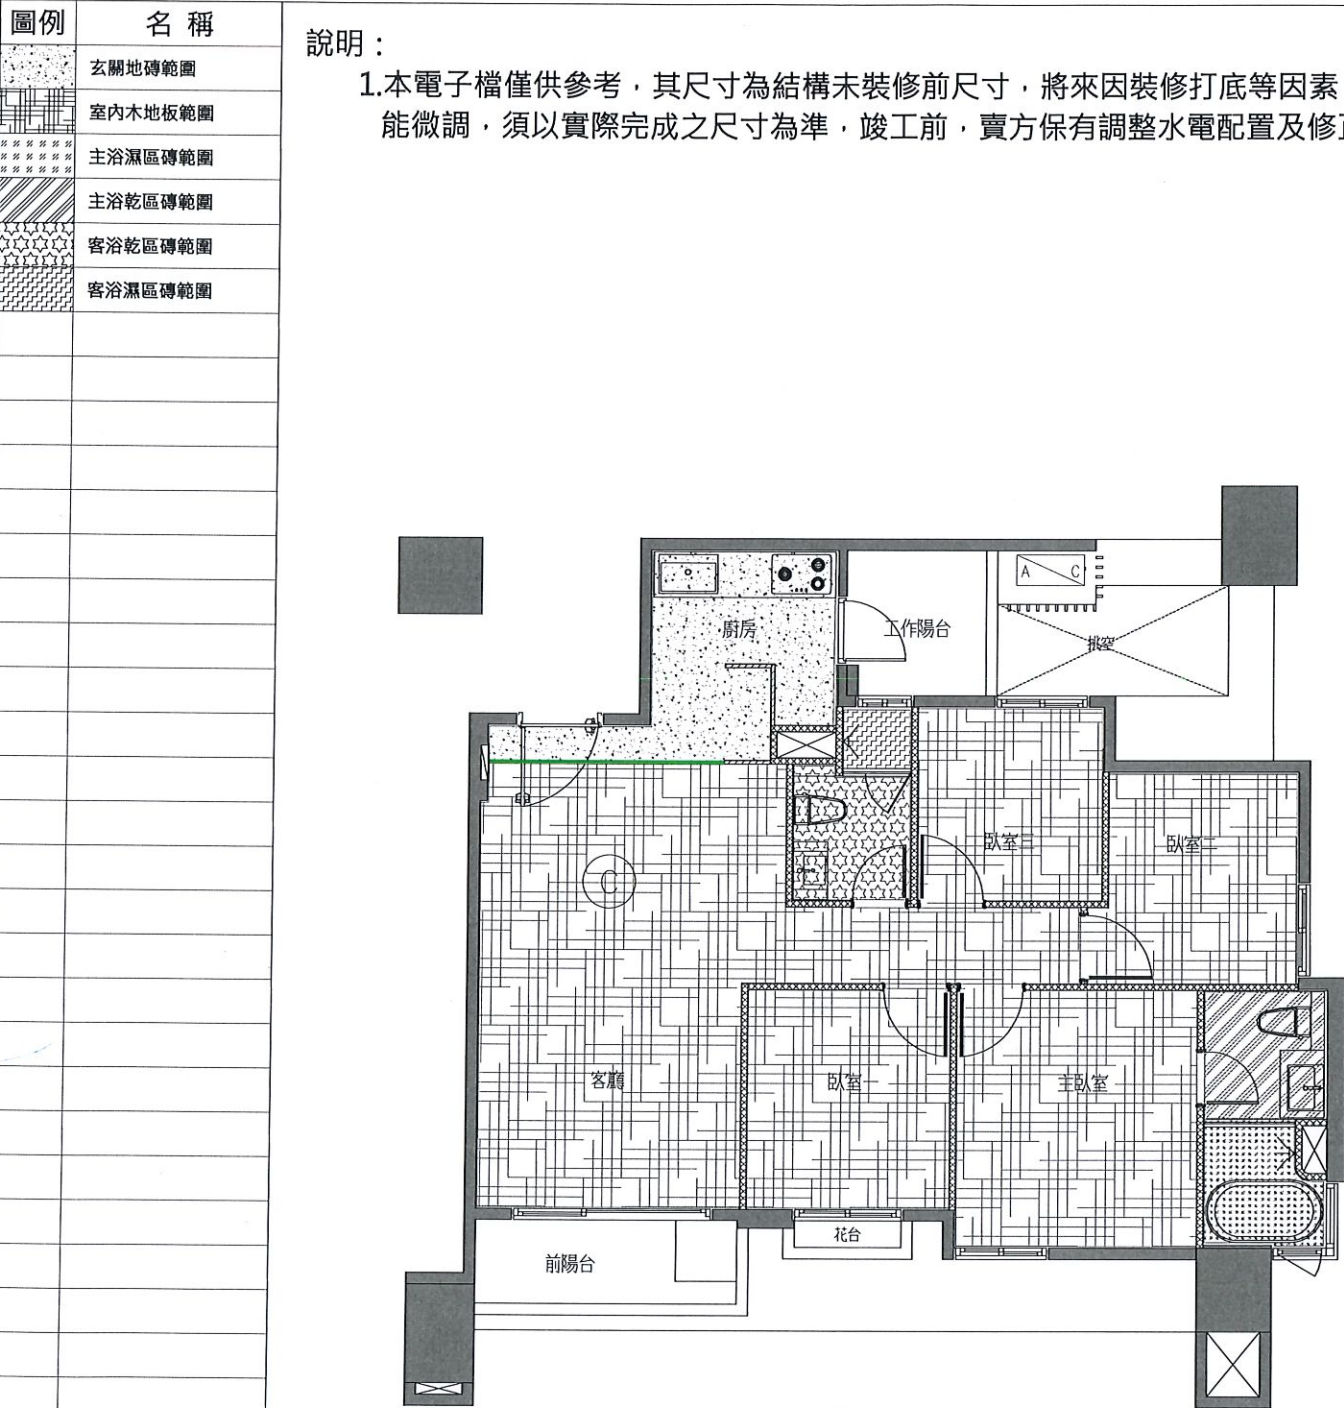

C戶 地坪材質範圍示意平面圖

<變更後平面圖>

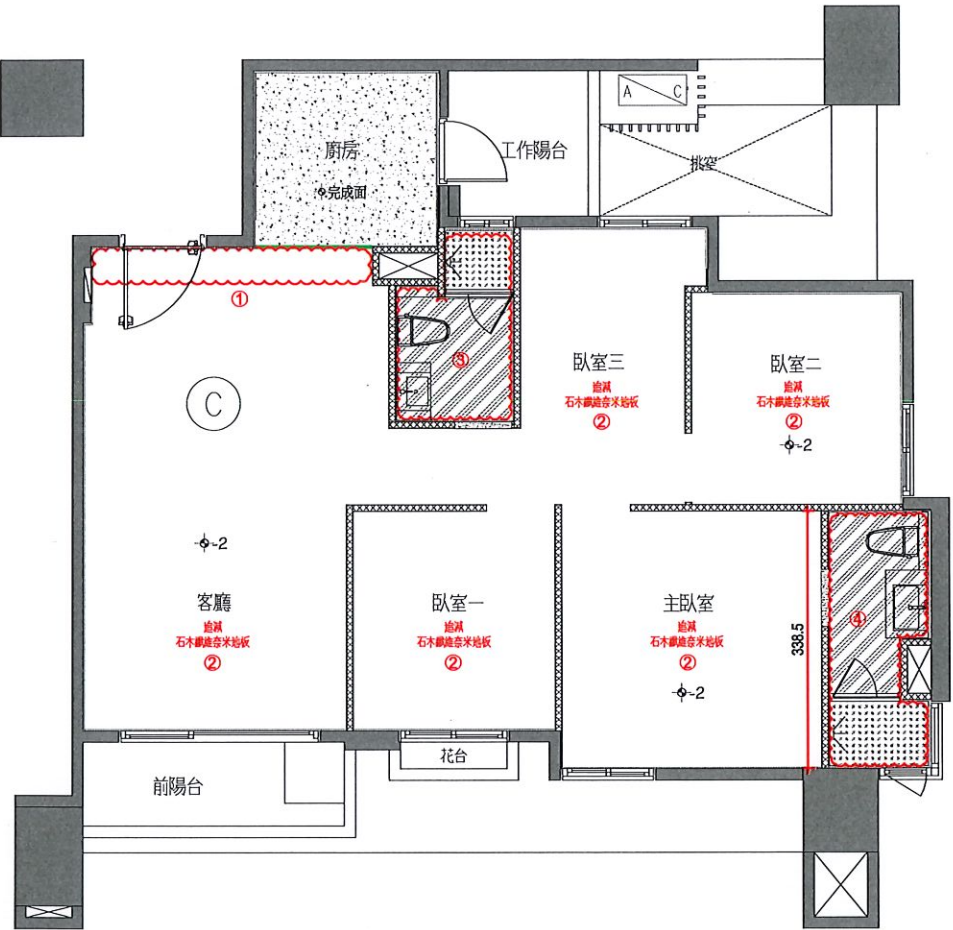

變更事項記錄：

- 1.玄關地磚範圍變更
- a.防震打底不變更
- b.打底完成面高程-2cm
- 2.全室木地板全退
- a.追加防震打底
- b.打底完成面高程-2cm
- 3.客浴地,壁磚、門檻變更為主浴地,壁磚
- 4.主浴地,壁磚範圍變更
- a.追加樓上層防震打底

4C
②全室追減木地板，請工務端提供符合技規46-6規定之詳圖，須納入使用竣工圖內變更說明。

執行長

規劃部

客服部

工務部

客戶簽認

魏志志

郭亮

徐藝真

侯怡安

林宗昌

黃明照

許富盛

鍾安君

郭亮

113 年12月10日


嘉磐惠文

申請日期

年 月 日 戶別

4 樓 C 戶


<原設計平面圖>

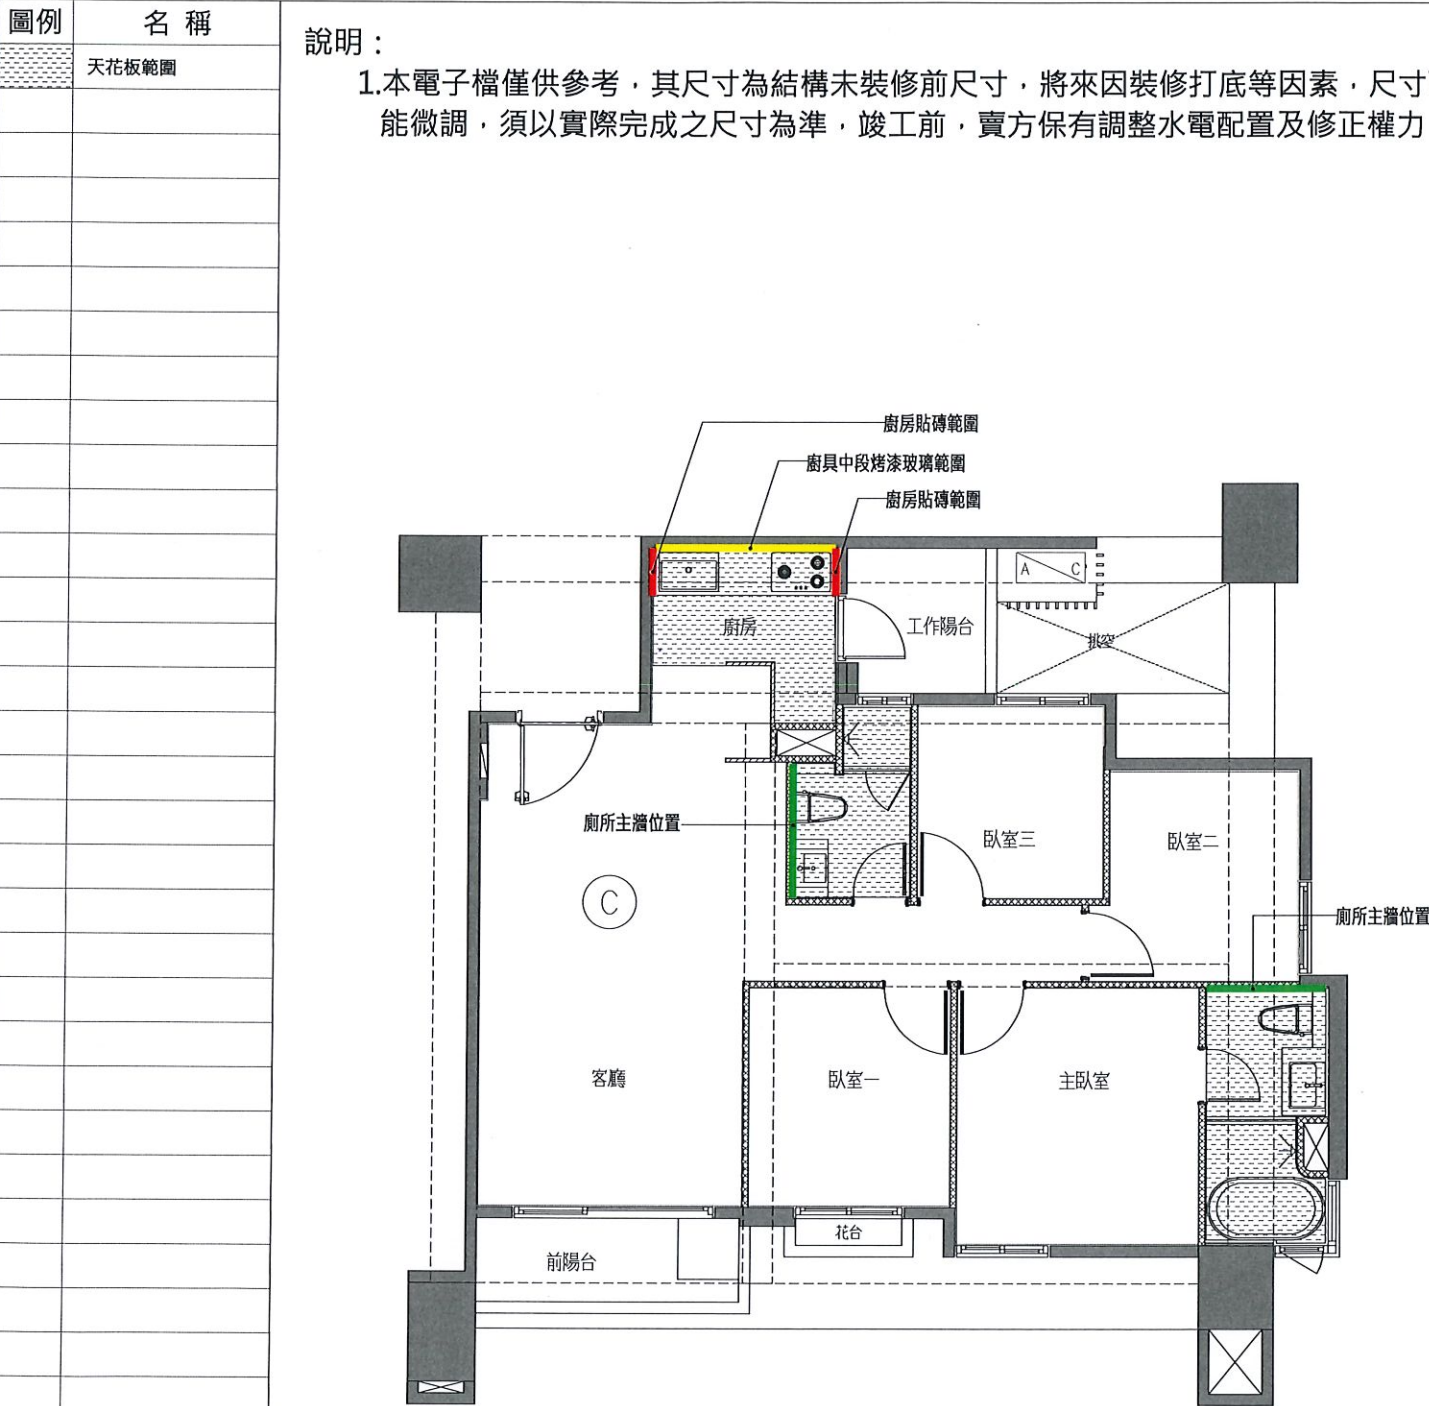

C戶 天花板範圍示意平面圖(套上層樑)

客戶工程變更單

<變更後平面圖>

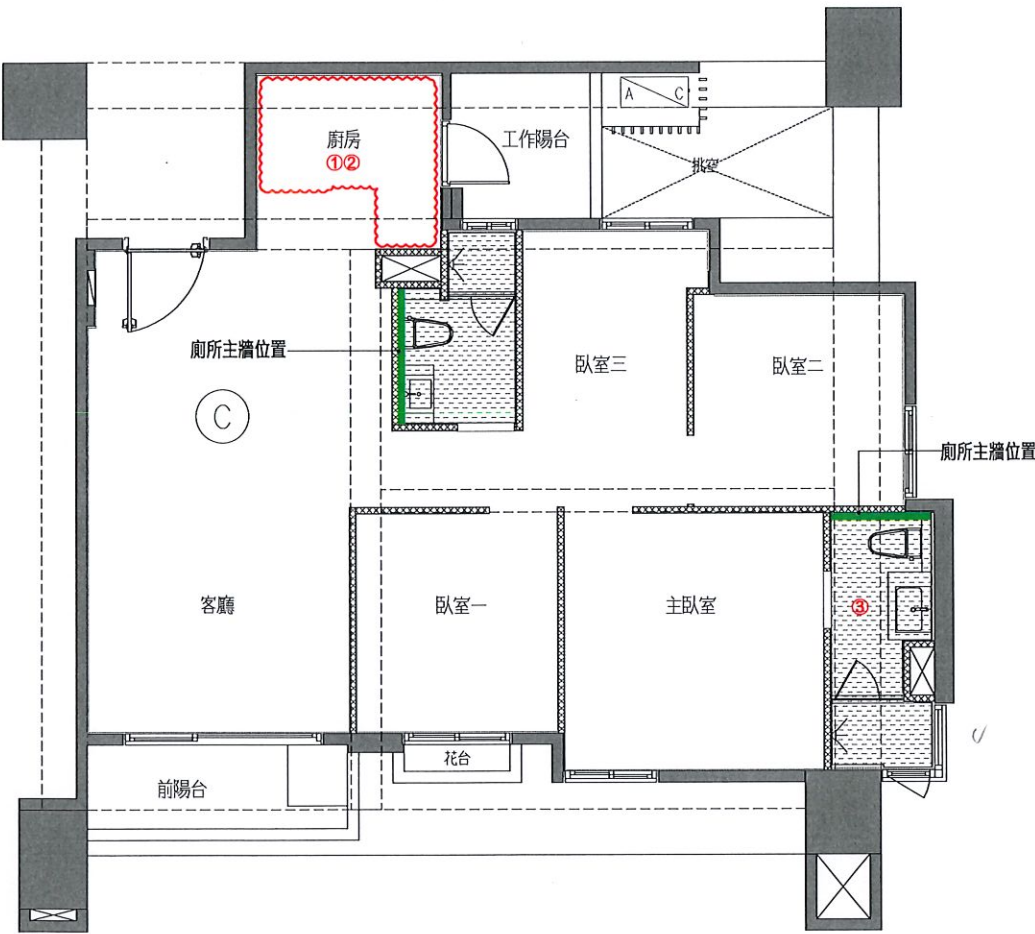

- 變更事項記錄：
- 1.廚房天花板、油漆全退
 - a.此區因樓上層管線外露，結構頂板不補油漆
 - 2.廚房烤漆玻璃、磁磚追減
 - a.烤玻背面牆粉光面不刷漆.
 - b.廚房側牆退壁磚改粉光不刷漆
 - 3.主浴天花板、油漆範圍變更
 - a.主牆範圍變更
 - b.此區因樓上層管線外露，結構頂板不補油漆

執行長

規劃部

客服部

工務部

客戶簽認

魏豪志

郭亮

黃俊

黃明照

許富盛

侯怡安

郭亮

113 年12月10日

申請日期

年 月 日 戶別


4 樓 C 戶

客戶工程變更單


<原設計平面圖>

<變更後平面圖>

圖例	名稱
	電力、電燈總配電箱
	電信主配線箱
	接地雙插座
	接地雙插座(高)
	接地雙插(紅色, 按緊急用電)
	戶外防水接地插座(附防雨蓋板)
	廁所接地單插座
	廚房接地雙插座
	廚房接地雙插座(廚具內)
	排油煙機插座
	熱水器插座
	弱電箱雙聯插座
	洗衣機專用插座110V
	廚房專用插座110V
	220V專用插座
	電源出線匣
	冷氣機專用插座
	電話、網路插座
	電視、網路插座
	各戶大門影像對講機
	室內對講主機
	瓦斯漏氣檢知器插座

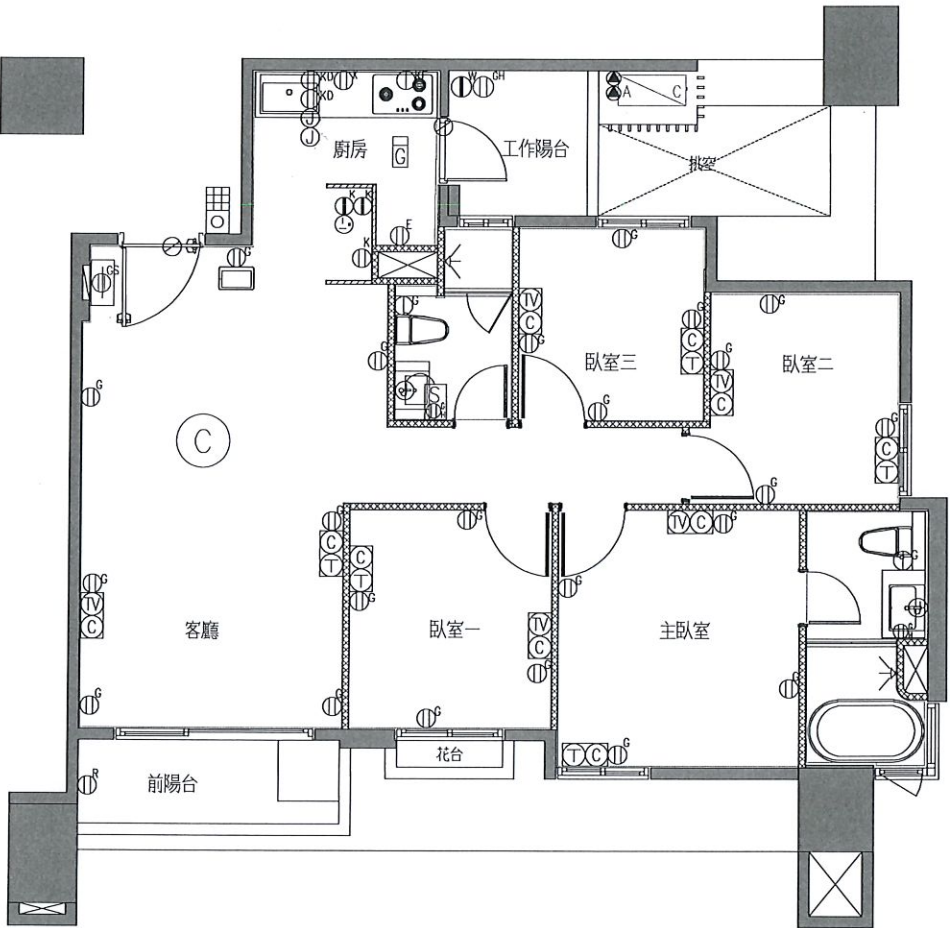

C戶 插座及弱電位置示意平面圖

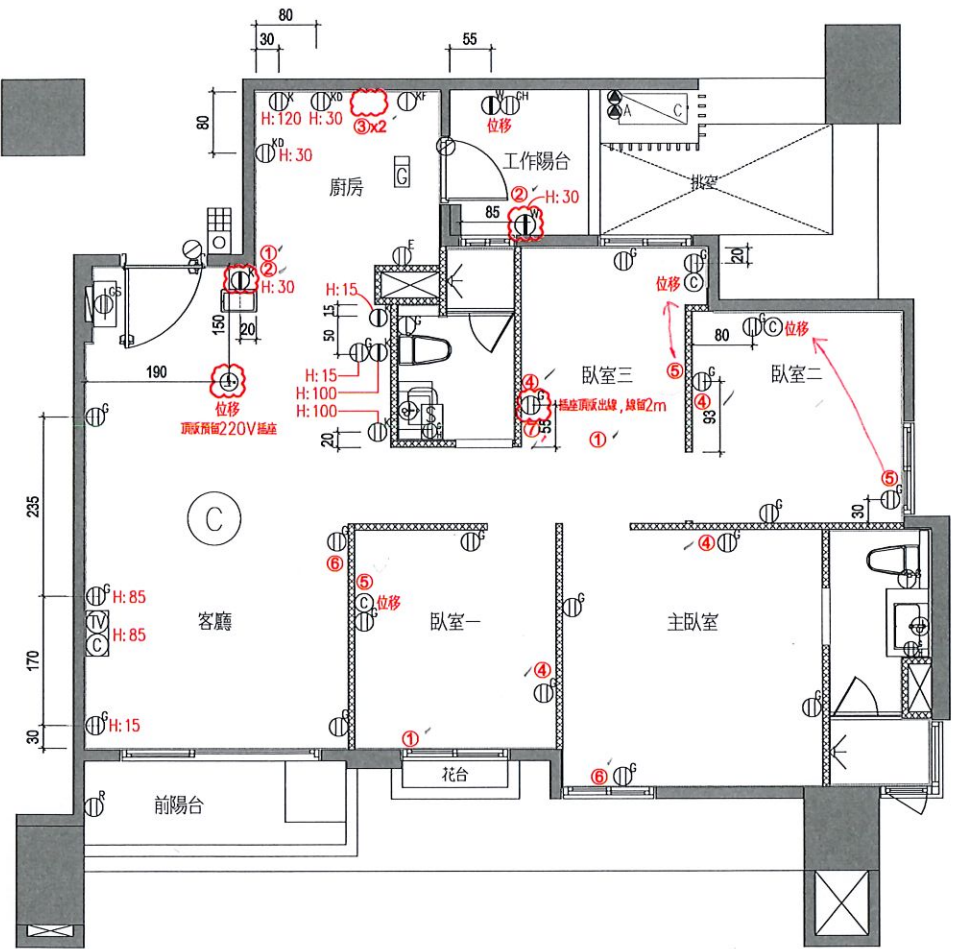

變更事項記錄：

1. 追減110V插座x3
2. 追加110V專用插座x2
3. 追減(J)電源出線x2
4. 追減(TV,C)電視網路x4
5. 追減(T)電話x3
6. 追加(T,C)電話網路x2
7. 插座頂板出線2m

※已告知客戶：本戶臥室1插座
客變後已配置，不受用戶
用電設備裝置規則
§29-19 條限制。**徐藝真**

※位移&變更位置詳附圖所示

客變後插座位置
若不符(用戶用電
設備裝置規則)
不得擅改/列入違失
建議告知客戶端！
徐藝真

執行長

規劃部

客服部

工務部

客戶簽認

魏豪志

郭亮軒

徐藝真

黃明照

許富盛

鍾安君

徐藝真

113 年12月10日

嘉磐惠文

申請
日期

年

月

日

戶別

4 樓 C 戶


客戶工程變更單

<原設計平面圖>

圖例

名稱

- | | |
|----------------|---------------------------------|
| S | 單切開關
H:FL+120cm |
| S ₃ | 三路開關
H:FL+120cm |
| S _f | 浴廁通風扇開關
H:FL+120cm |
| Ⓢ | 燈控節電開關(One touch)
H:FL+120cm |
| ○ | 燈源出線口 |
| ③ | 三路燈源出線口 |
| ⊙ | 浴廁燈具 |
| ⊕ | 廚房燈具 |
| △ | 戶外壁燈 |
| Ⓜ | 電源出線匣 |
| Ⓟ | 浴廁暖風扇(220V) |
| F | 浴廁抽風機 |
| S | 電動曬衣架控制開關 |
| ⊙ | 緊急求救押扣 |

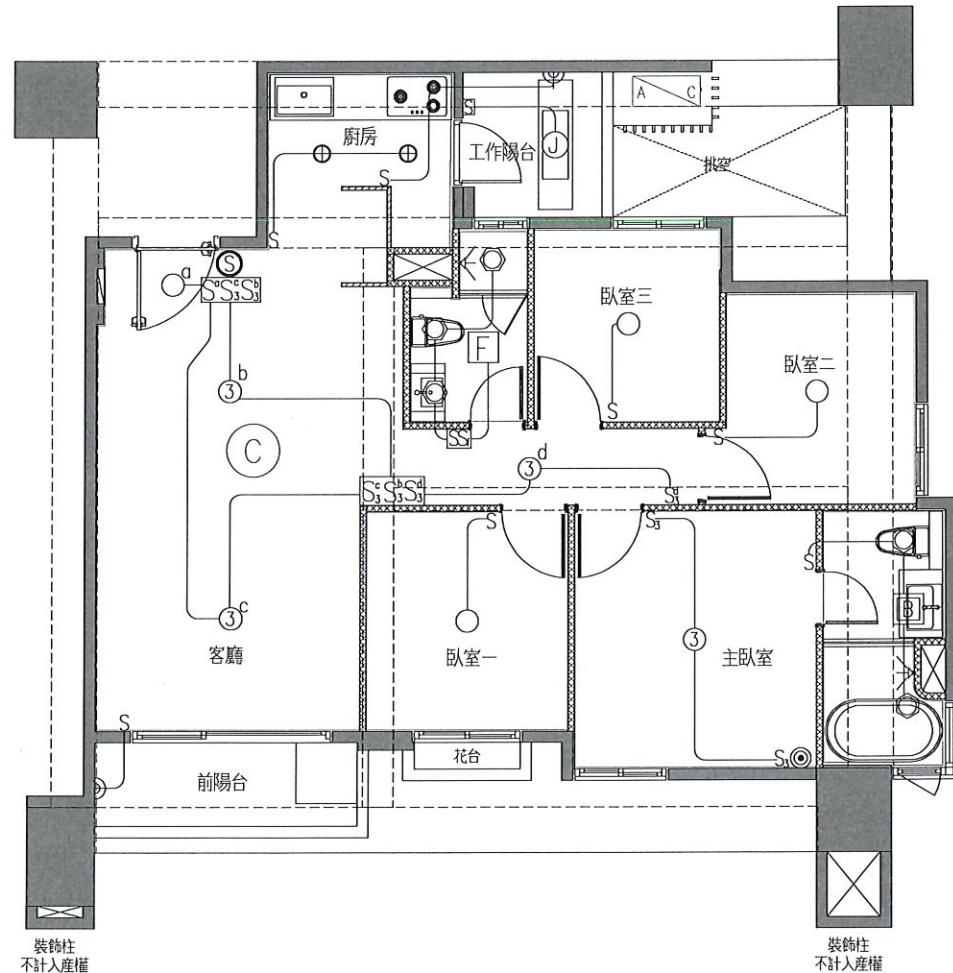


裝飾柱
不計入產權

裝飾柱
不計入產權

C戶 電燈開關及迴路示意圖(套上層樑)

<變更後平面圖>

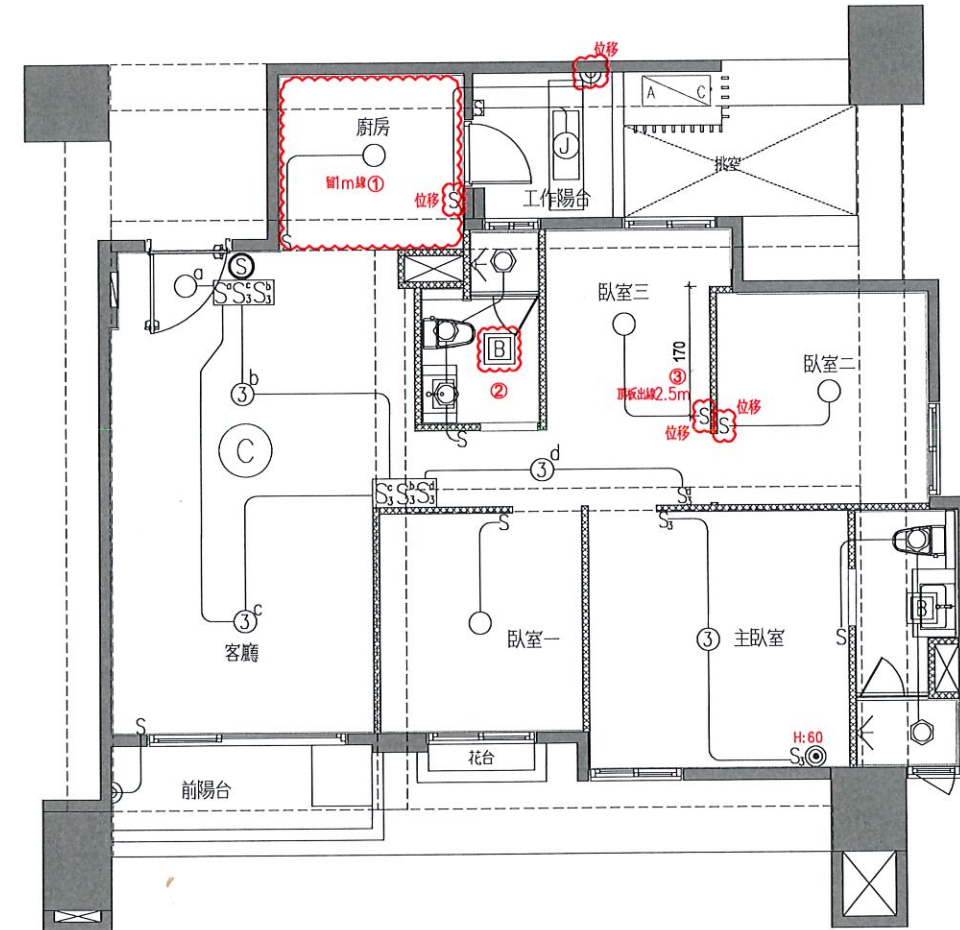

變更事項記錄：

- 1.廚房天花板燈具追減x2
a.留1m線
- 2.客戶抽風機變更為暖風機
a.新增暖風機220V電源
b.抽風機開關取消
- 3.頂板出線，線留2.5m

※位移&變更位置詳附圖所示

執行長

規劃部

客服部

工務部

客戶簽認

魏志

郭亮

郭亮

徐藝興

侯怡安

黃明照

許富盛

鍾宜君

溫淑英

113 年 12 月 10 日

嘉磐惠文

申請日期


年 月 日

戶別

4 樓 C 戶


客戶工程變更單

<原設計平面圖>

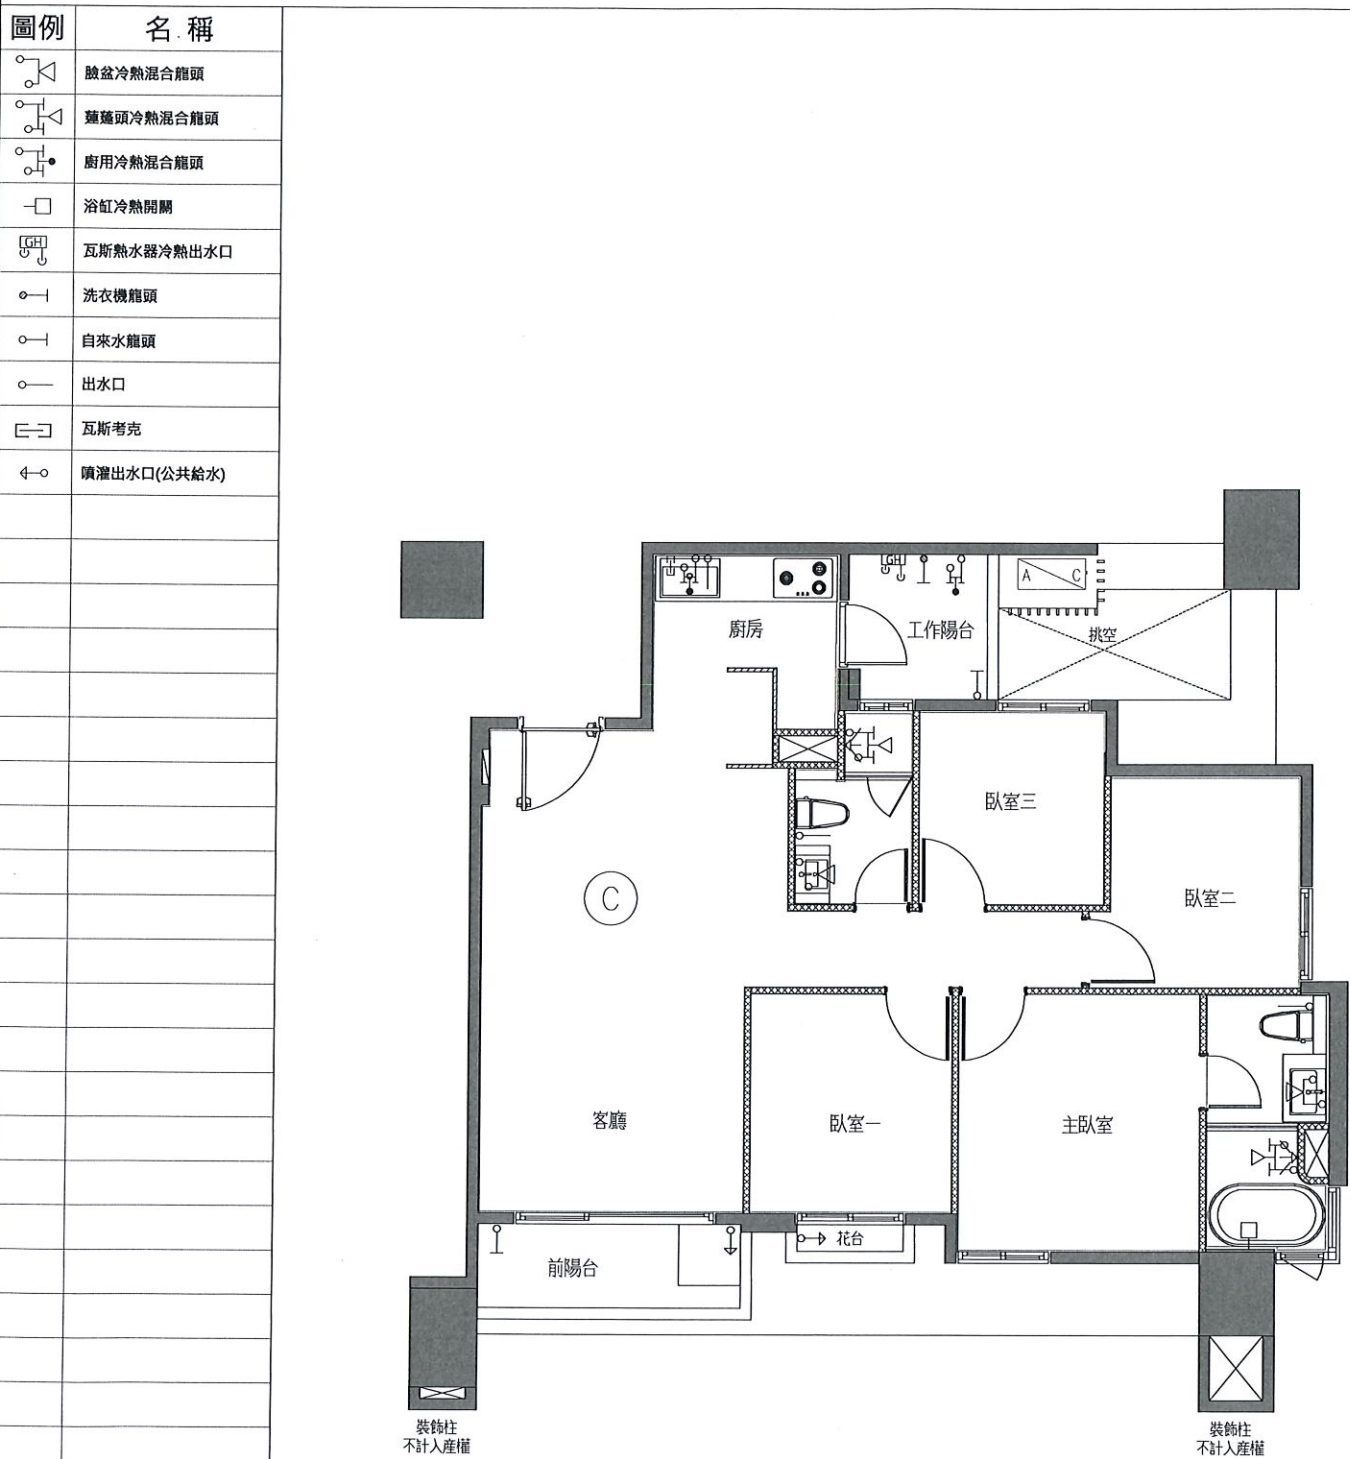

C戶 給水示意平面圖

<變更後平面圖>

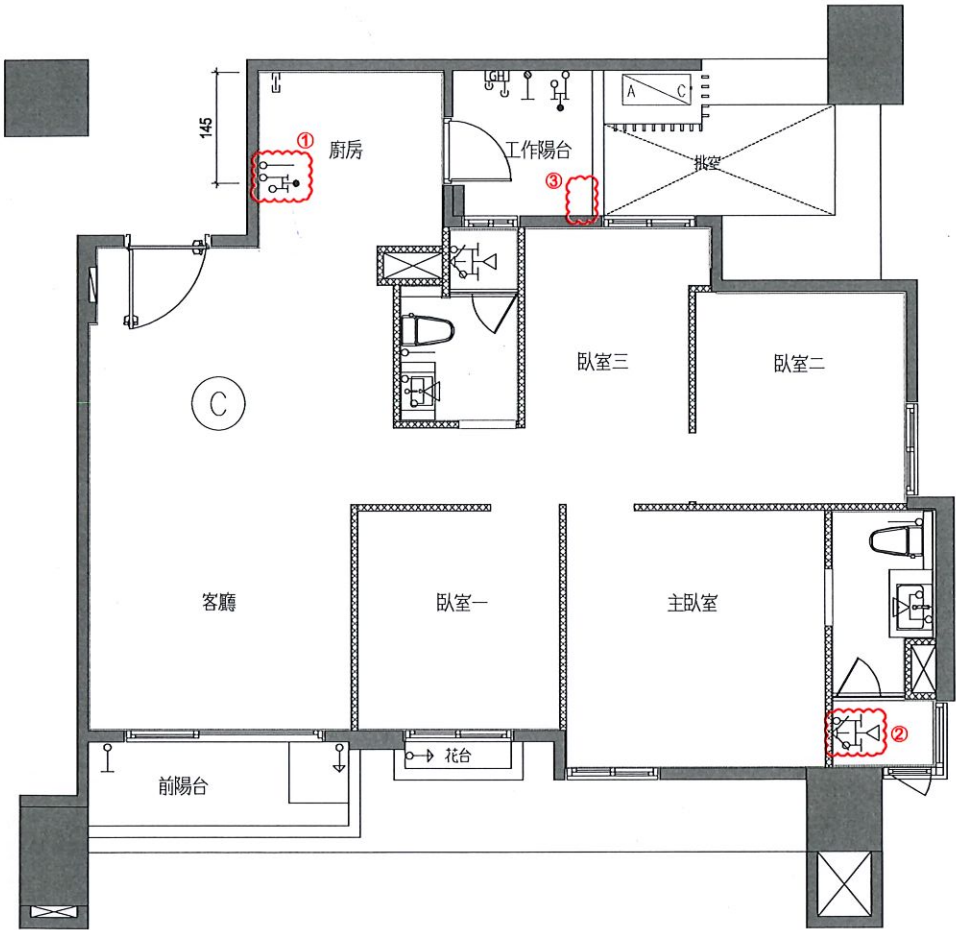

變更事項記錄：

- 1.廚房給排水位移
- 2.主浴淋浴龍頭位移
 - a.浴缸冷熱出水追減x1
 - b.浴缸給水開關追減x1
- 3.工作陽台給水龍頭追減

執行長

規劃部

客服部

工務部

客戶簽認

歐豪志

郭亮輝

黃明照

徐藝真

侯怡宏

黃明照

許富盛

陳怡宏

鍾宜君

溫瑞璇

113 年 12 月 10 日

嘉磐惠文

申請日期


年 月 日

戶別

4 樓 C 戶


客戶工程變更單

<原設計平面圖>

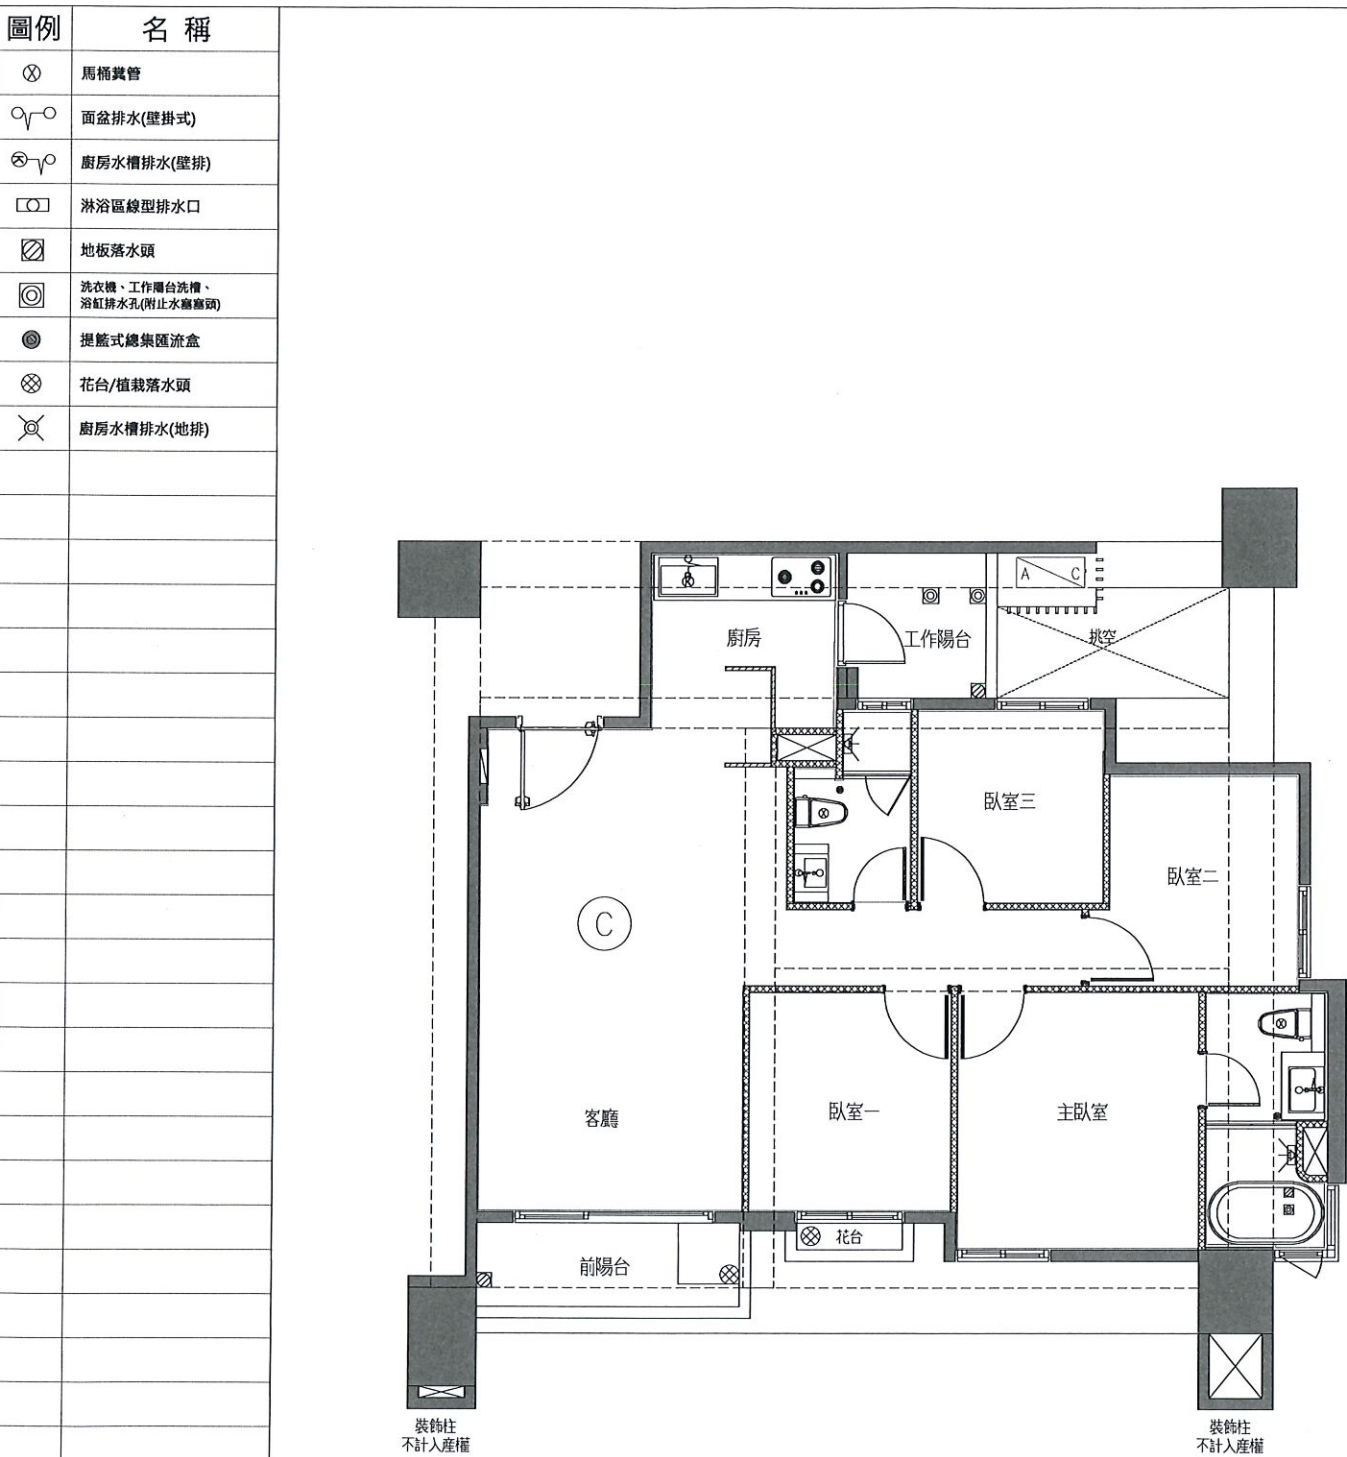

C戶 排水示意平面圖(套下層樑)

<變更後平面圖>

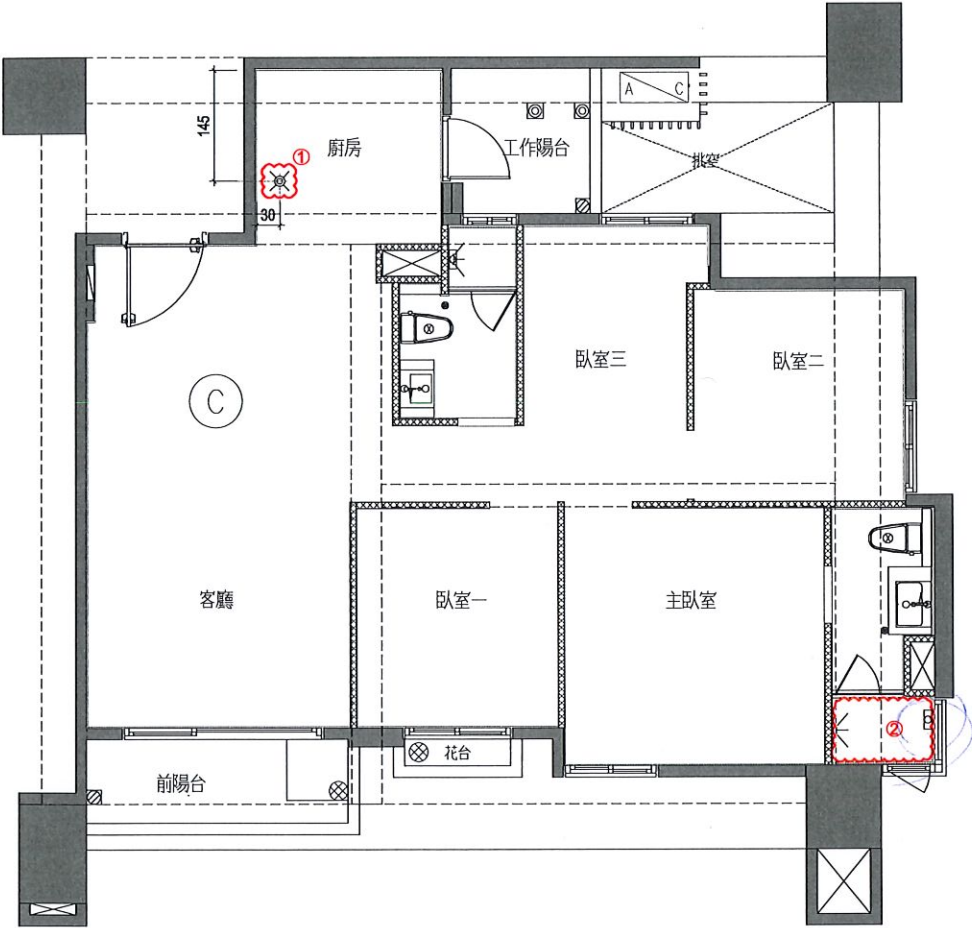

- 變更事項記錄：
- 1.廚房壁排水改為地排水
a.排水位移詳附圖
 - 2.主浴淋浴區排水位移
a.浴缸排水追減x2

執行長	規劃部	客服部	工務部	客戶簽認
113.1.7	113.1.7	113.1.7	113.1.7	113 年12月10日

嘉磐惠文

申請日期


年 月 日

戶別

4 樓 C 戶


客戶工程變更單

<原設計平面圖>

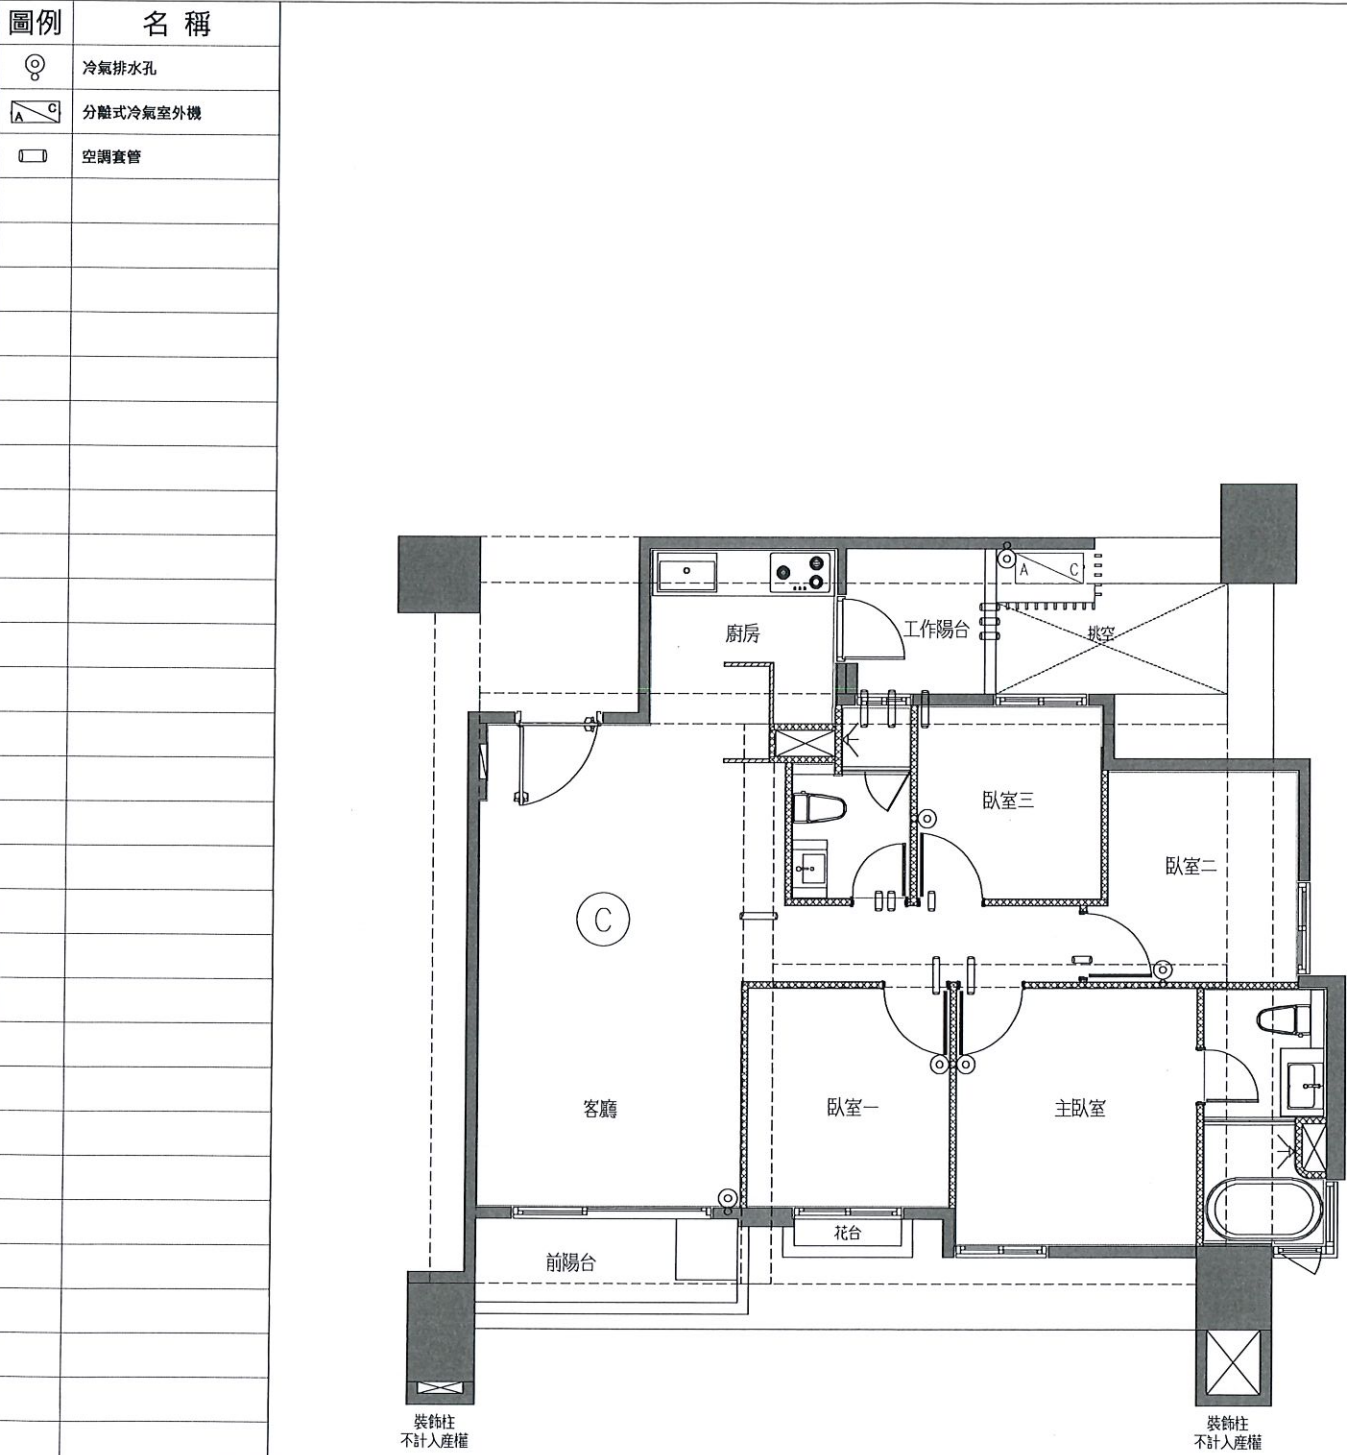

C戶 冷氣套管及排水位置示意圖(套上層樑)

<變更後平面圖>

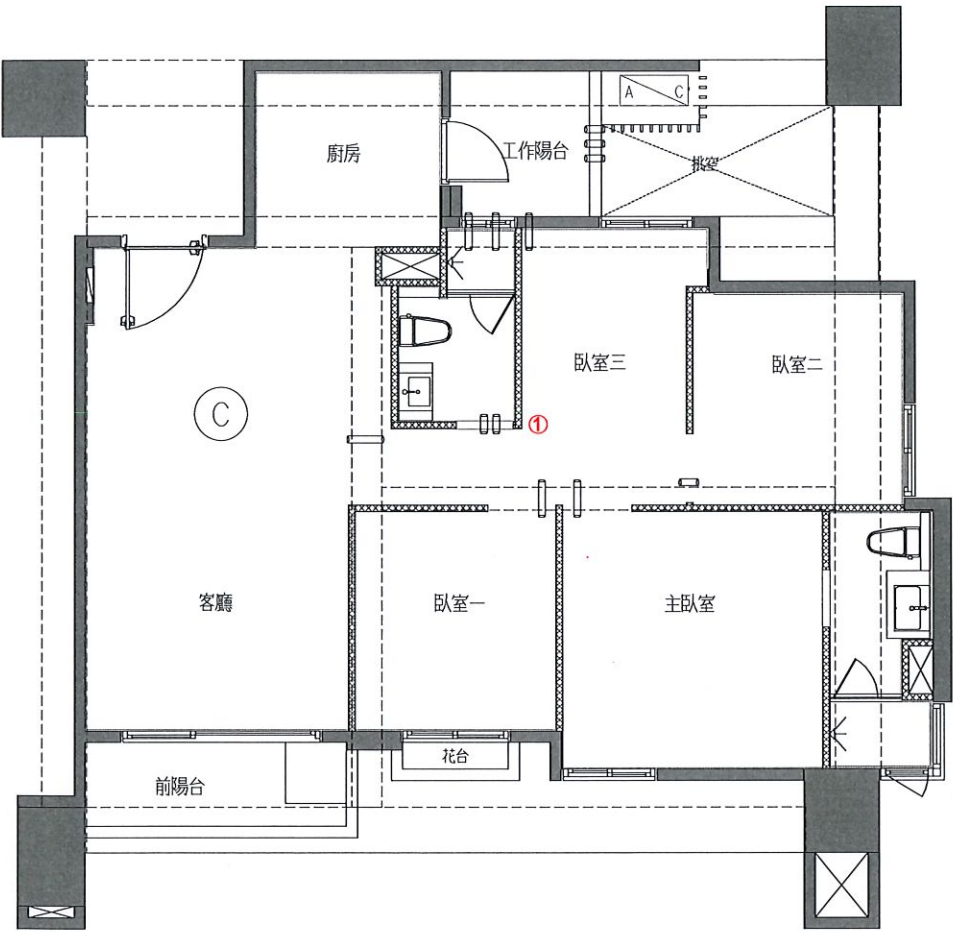

變更事項記錄：

1.空調套管追減x1

執行長

規劃部

客服部

工務部

客戶簽認

魏豪志

郭亮輝

徐藝典

侯怡安

黃明照

許富盛

鍾宜君

溫振豐

113 年 12 月 10 日