

嘉磐惠文


申請日期

年 月 日

戶別

5樓A戶


<原設計平面圖>

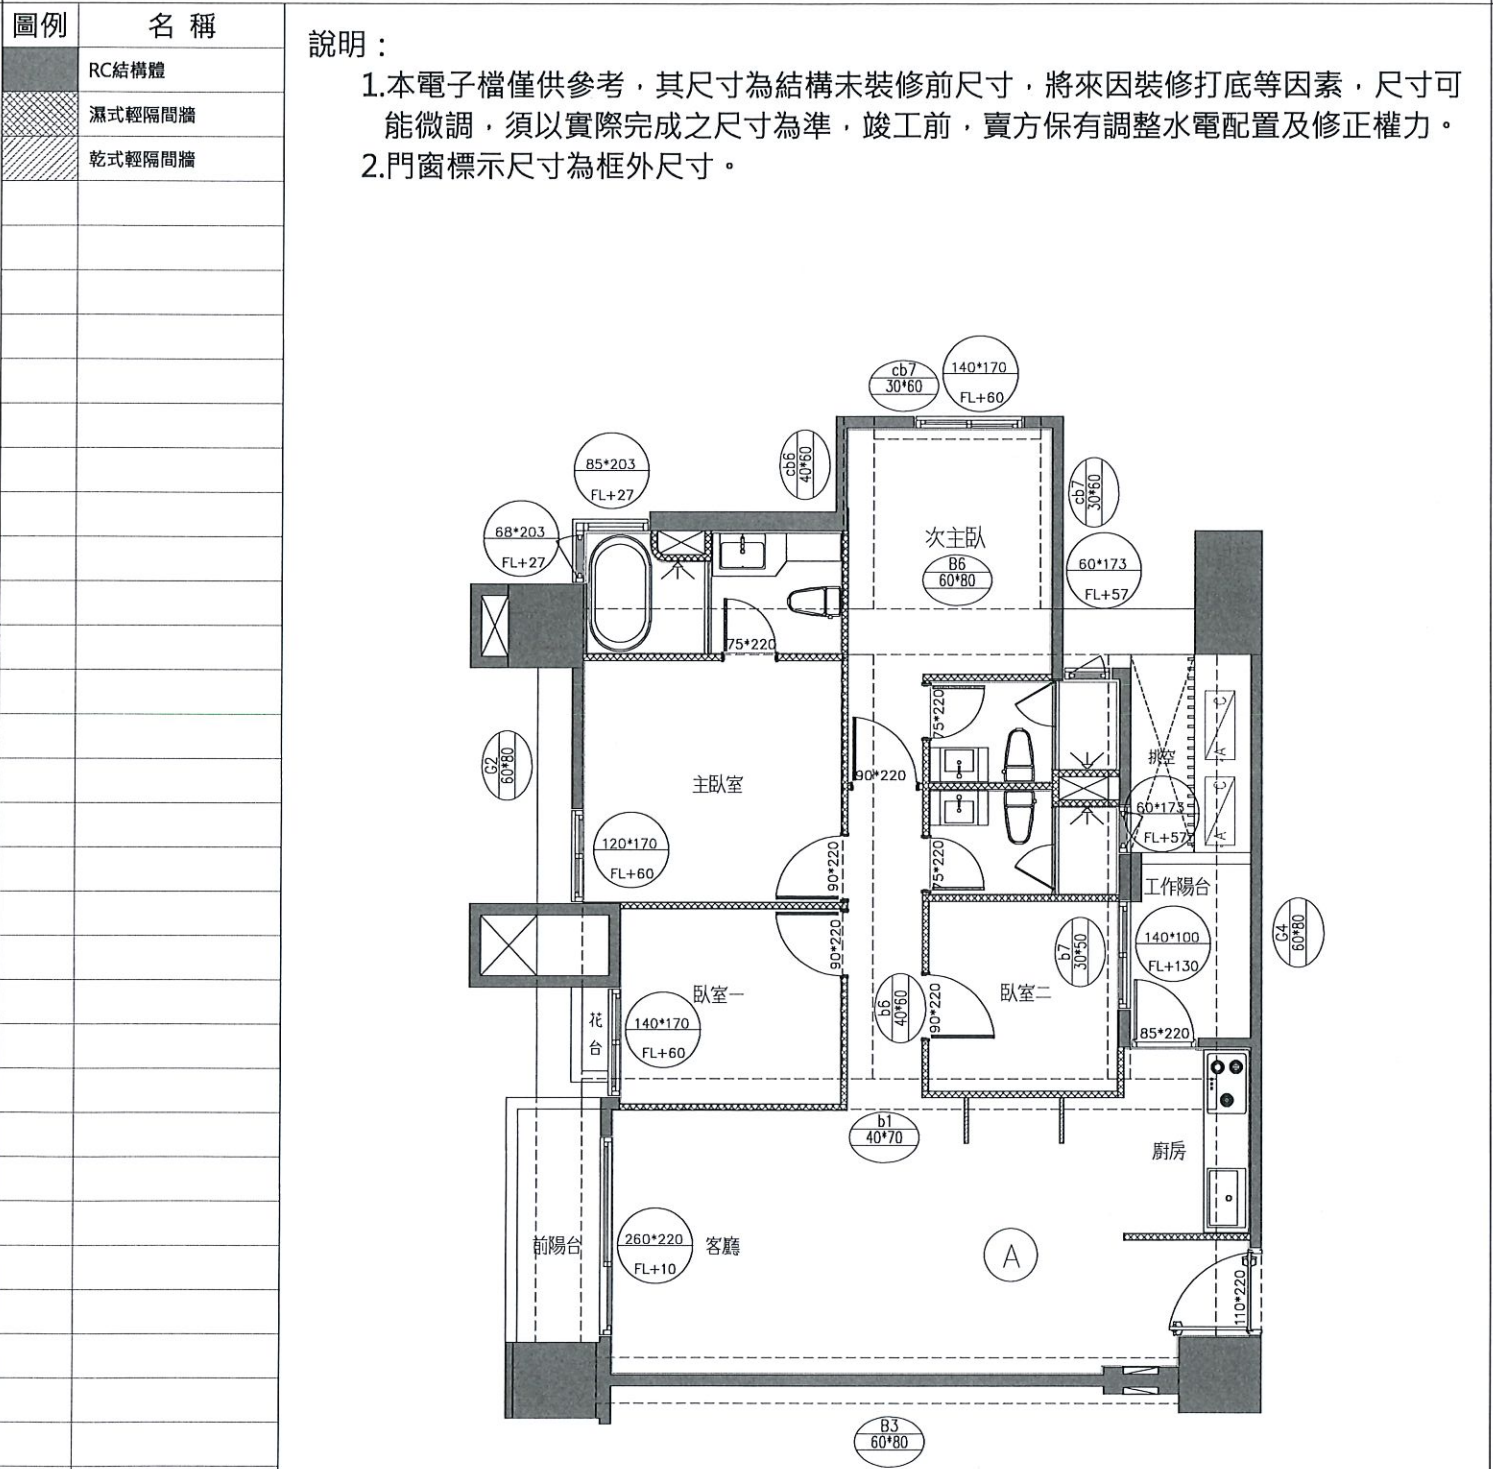

A戶 建築平面圖(套上層樑)

客戶工程變更單

<變更後平面圖>

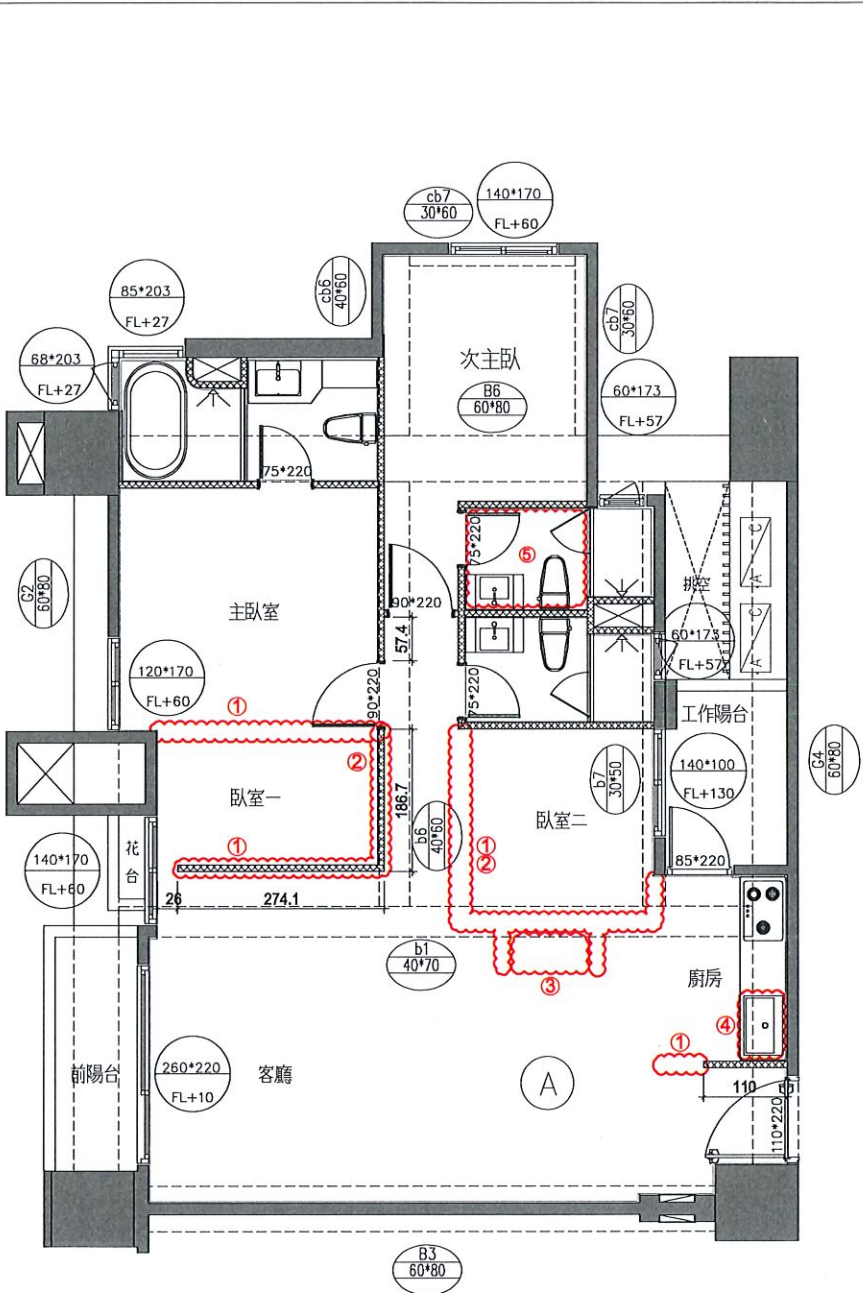

變更事項記錄：

- 1.輕隔間、油漆追減or範圍變更
- 2.臥室門框扇追減X2
- 3.電器櫃全追減，設備點交
- 4.廚房水槽選色(灰)+下崁
- 5.次主浴抽風機變更為暖風機

a.追加220V暖風機電源
b.客廳及走道木地板變更為選配(深色)臥室為標配(淺色)


*備註 1.提醒您!以上客變請留意用電量安全，勿讓室內外插座滿載同時使用。
2.平行位移之尺寸皆有些許誤差值，以實際施工完成面為主。

執行長	規劃部	客服部	工務部	客戶簽認
魏豪志	郭亮	徐藝真 114.2.03	林信昌 許富盛 黃明照 鍾宜君	王心怡 年 月 日

嘉磐惠文

申請日期	年 月 日	戶別	5 樓 A 戶
------	-------	----	---------


<原設計平面圖>

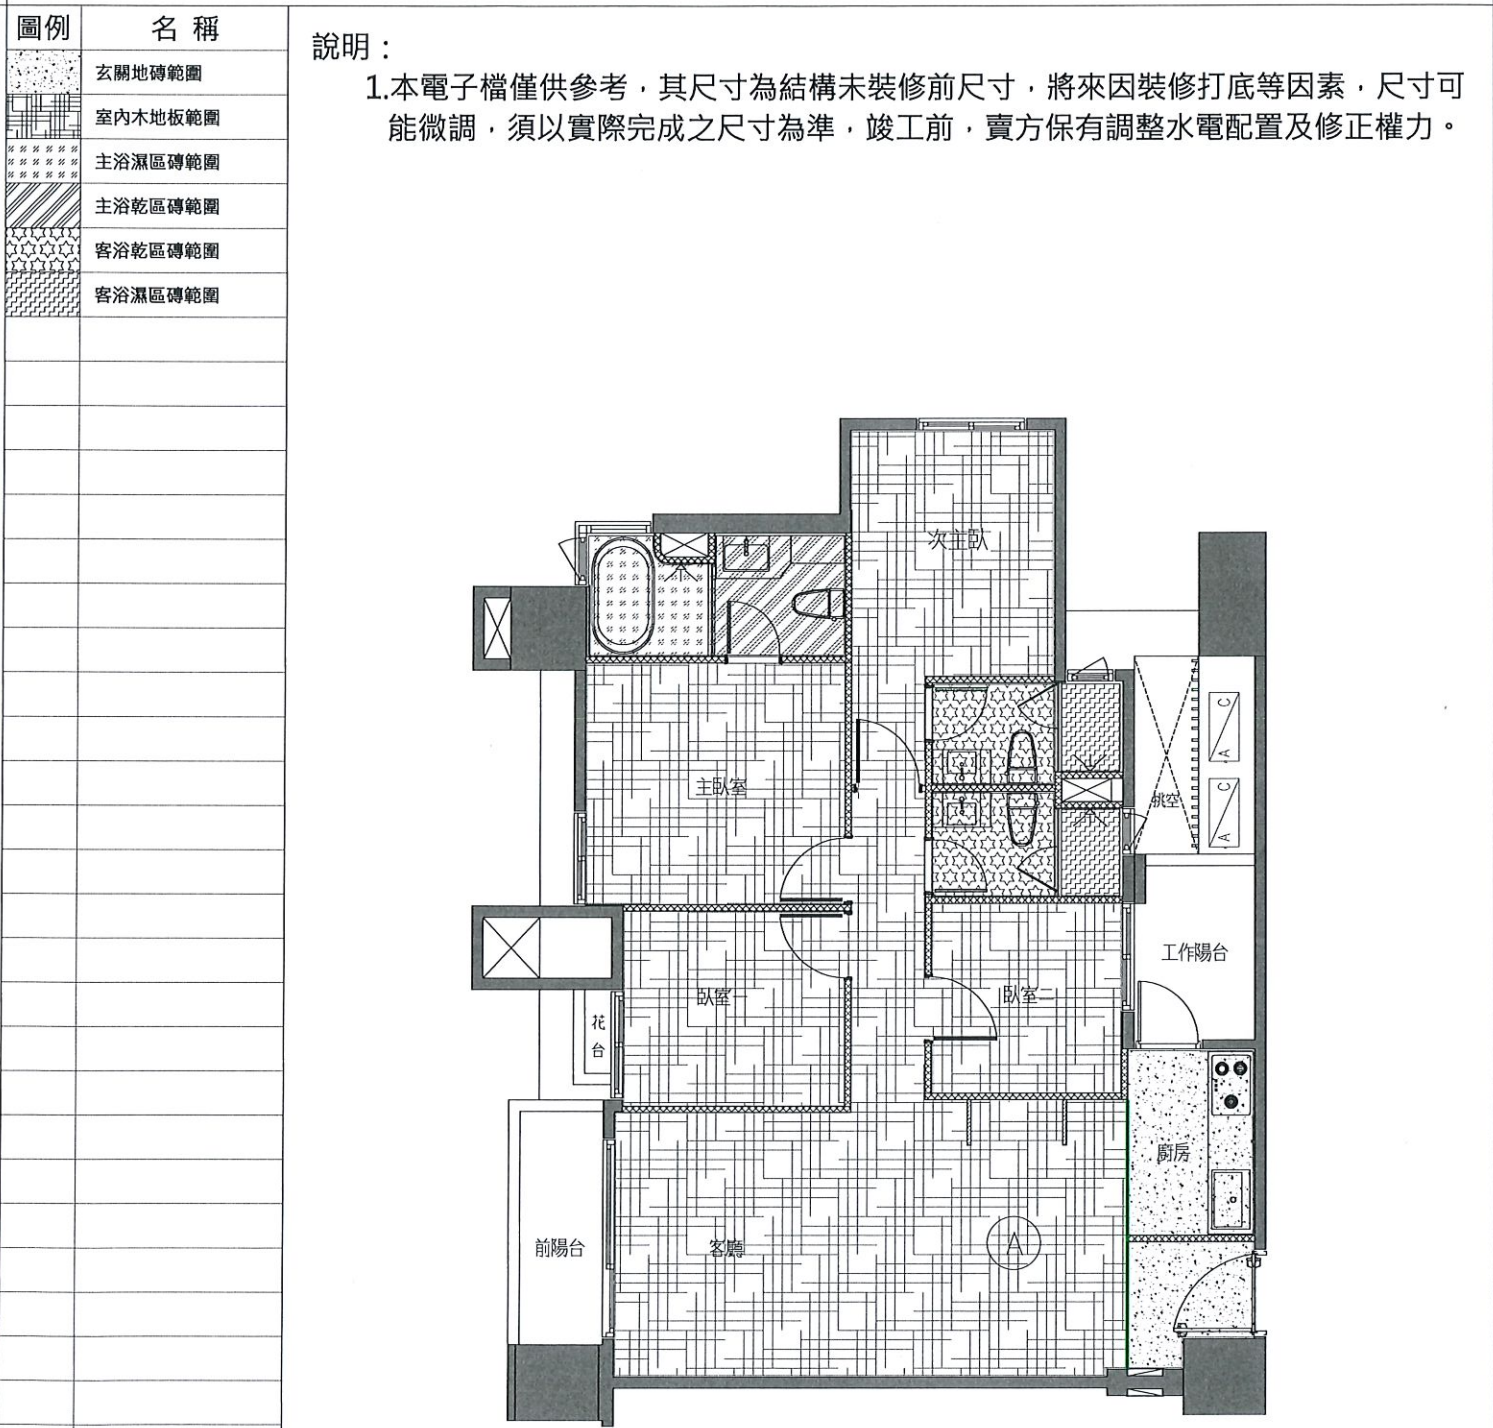

A戶 地坪材質範圍示意平面圖

客戶工程變更單

<變更後平面圖>

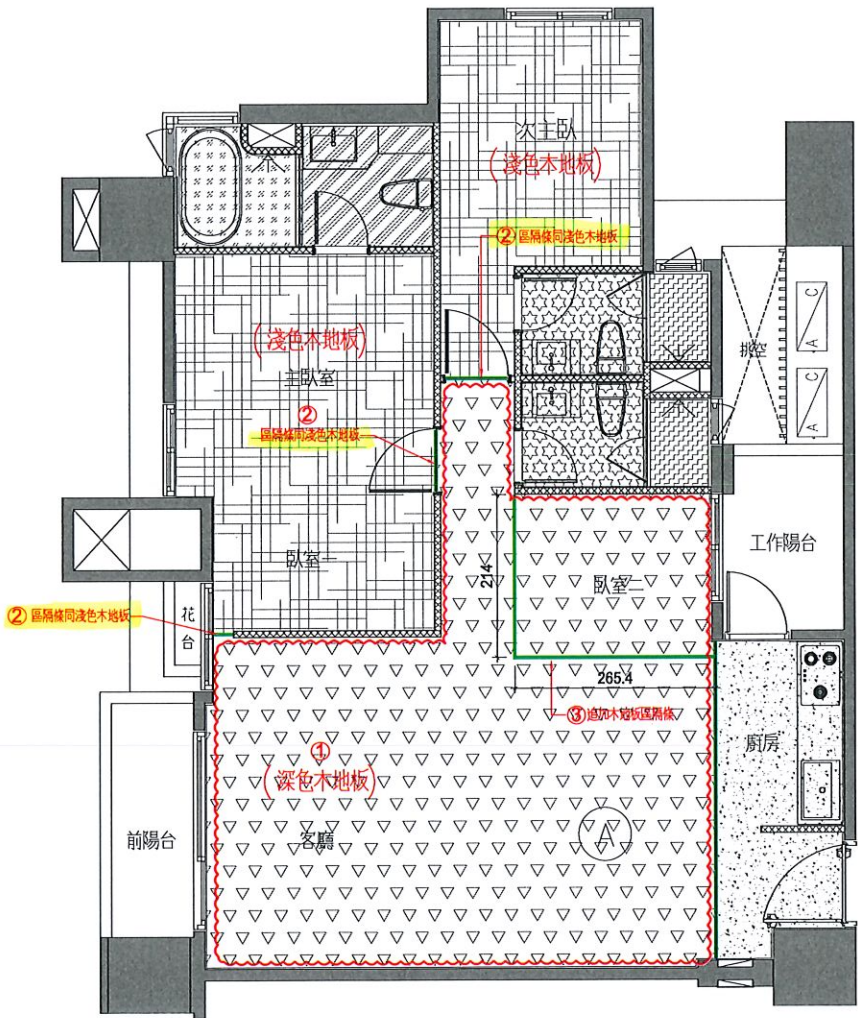

變更事項記錄：


- 1.木地板變更為(深色)木地板
- 2.臥室區隔條同淺色木地板
- 3.客廳追加木地板區隔條

執行長	規劃部	客服部	工務部	客戶簽認
魏榮志	郭亮	徐藝真 侯怡	鍾宜君	王了怡 年 月 日

嘉磐惠文

申請日期	年 月 日	戶別	5 樓 A 戶
------	-------	----	---------


<原設計平面圖>

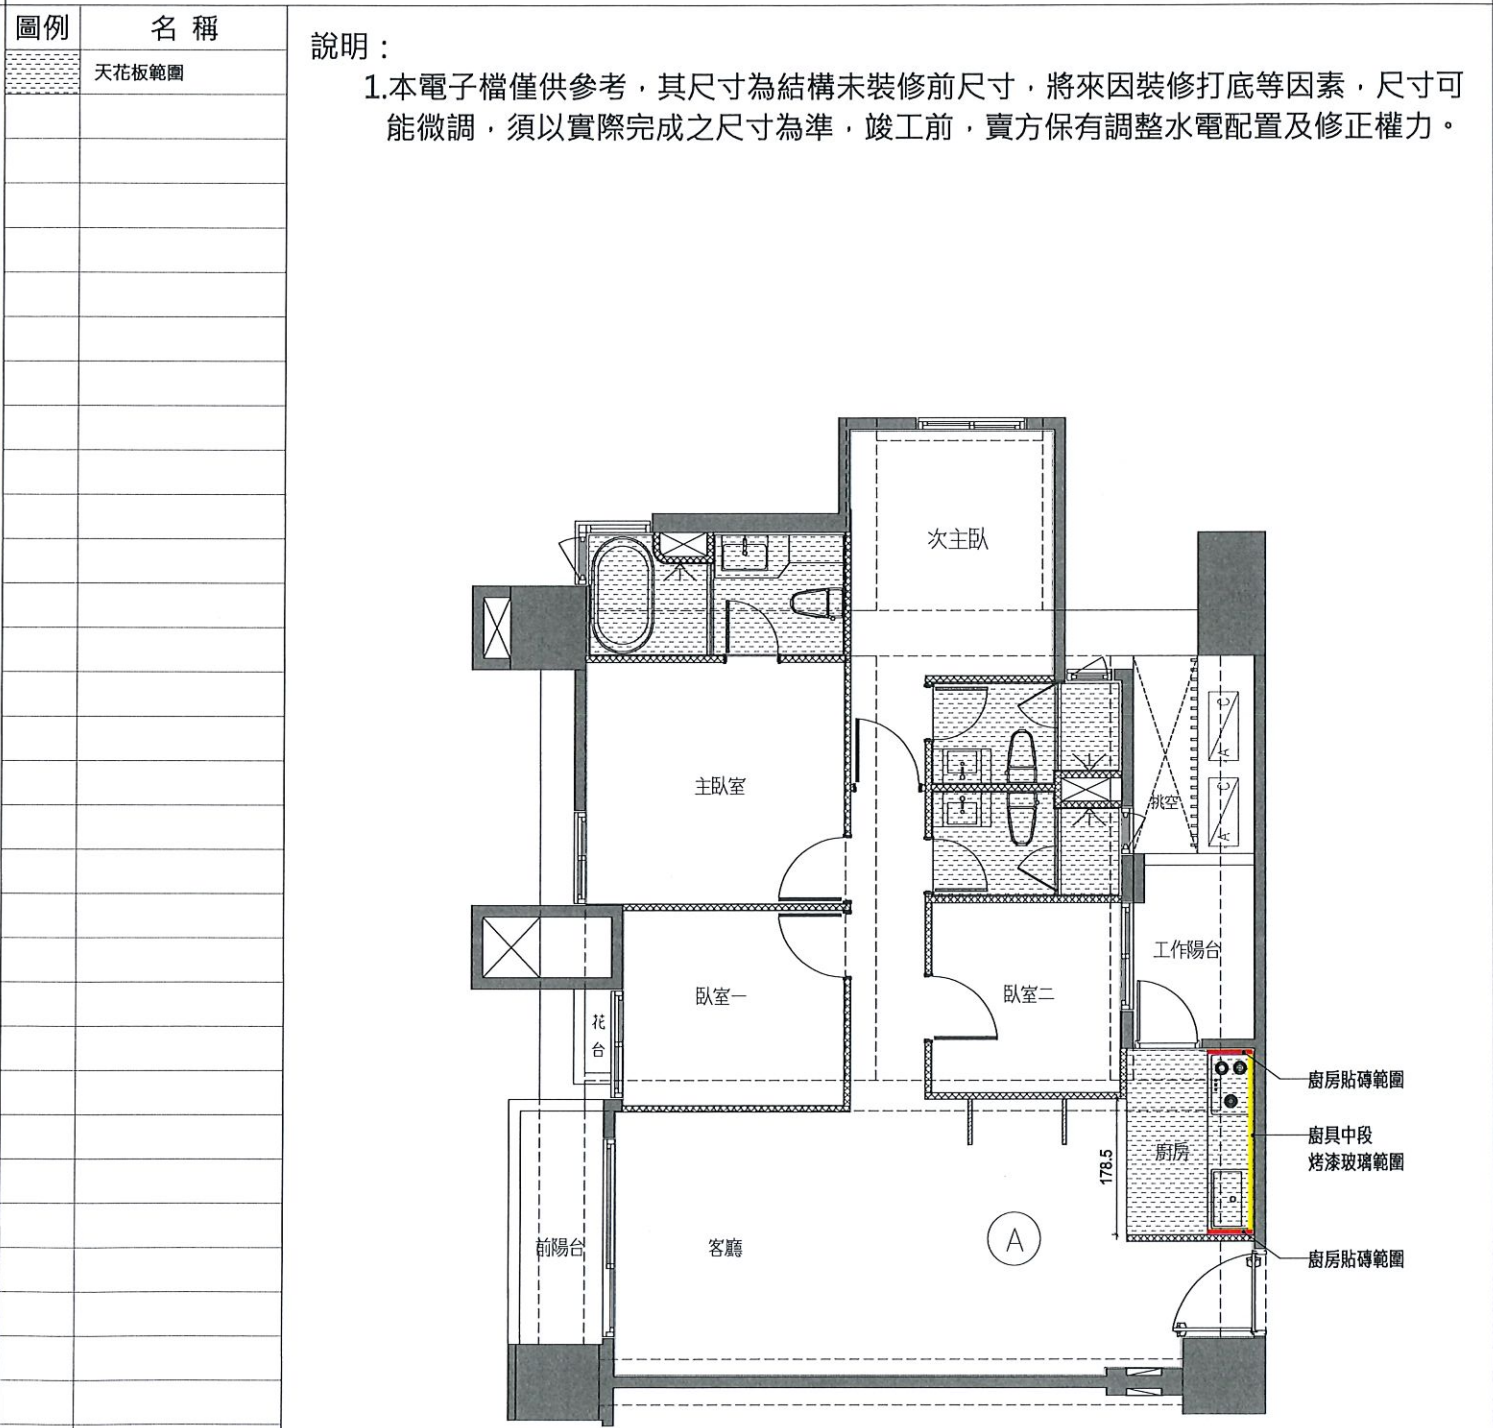

A戶 天花板範圍示意平面圖(套上層樑)

客戶工程變更單

<變更後平面圖>

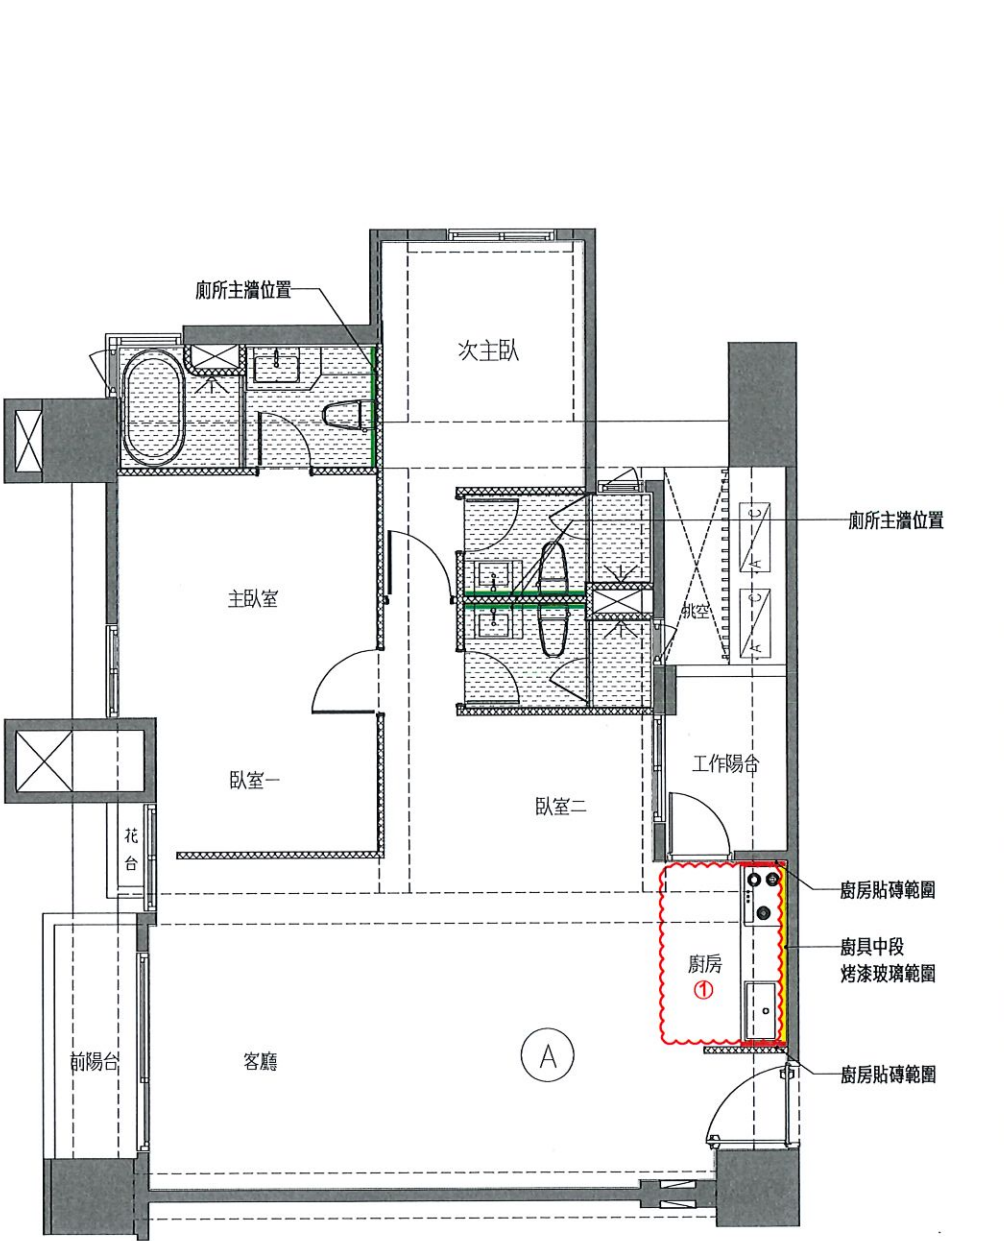

變更事項記錄：

- 1.天花板、立板、油漆追減
 - a.燈具追減x2顆
 - b.此區因樓上層管線外露，結構頂板不補油漆

執行長

規劃部

客服部

工務部

客戶簽認

魏榮志

郭亮輝

郭亮輝

黃俊銘

徐藝真

114.2.03

黃明照

鍾宜君

114.2.03

林信昌

許富盛

黃明照

鍾宜君

王了怡

年 月 日

嘉磐惠文


申請日期

年 月 日

戶別

5 樓 A 戶


<原設計平面圖>

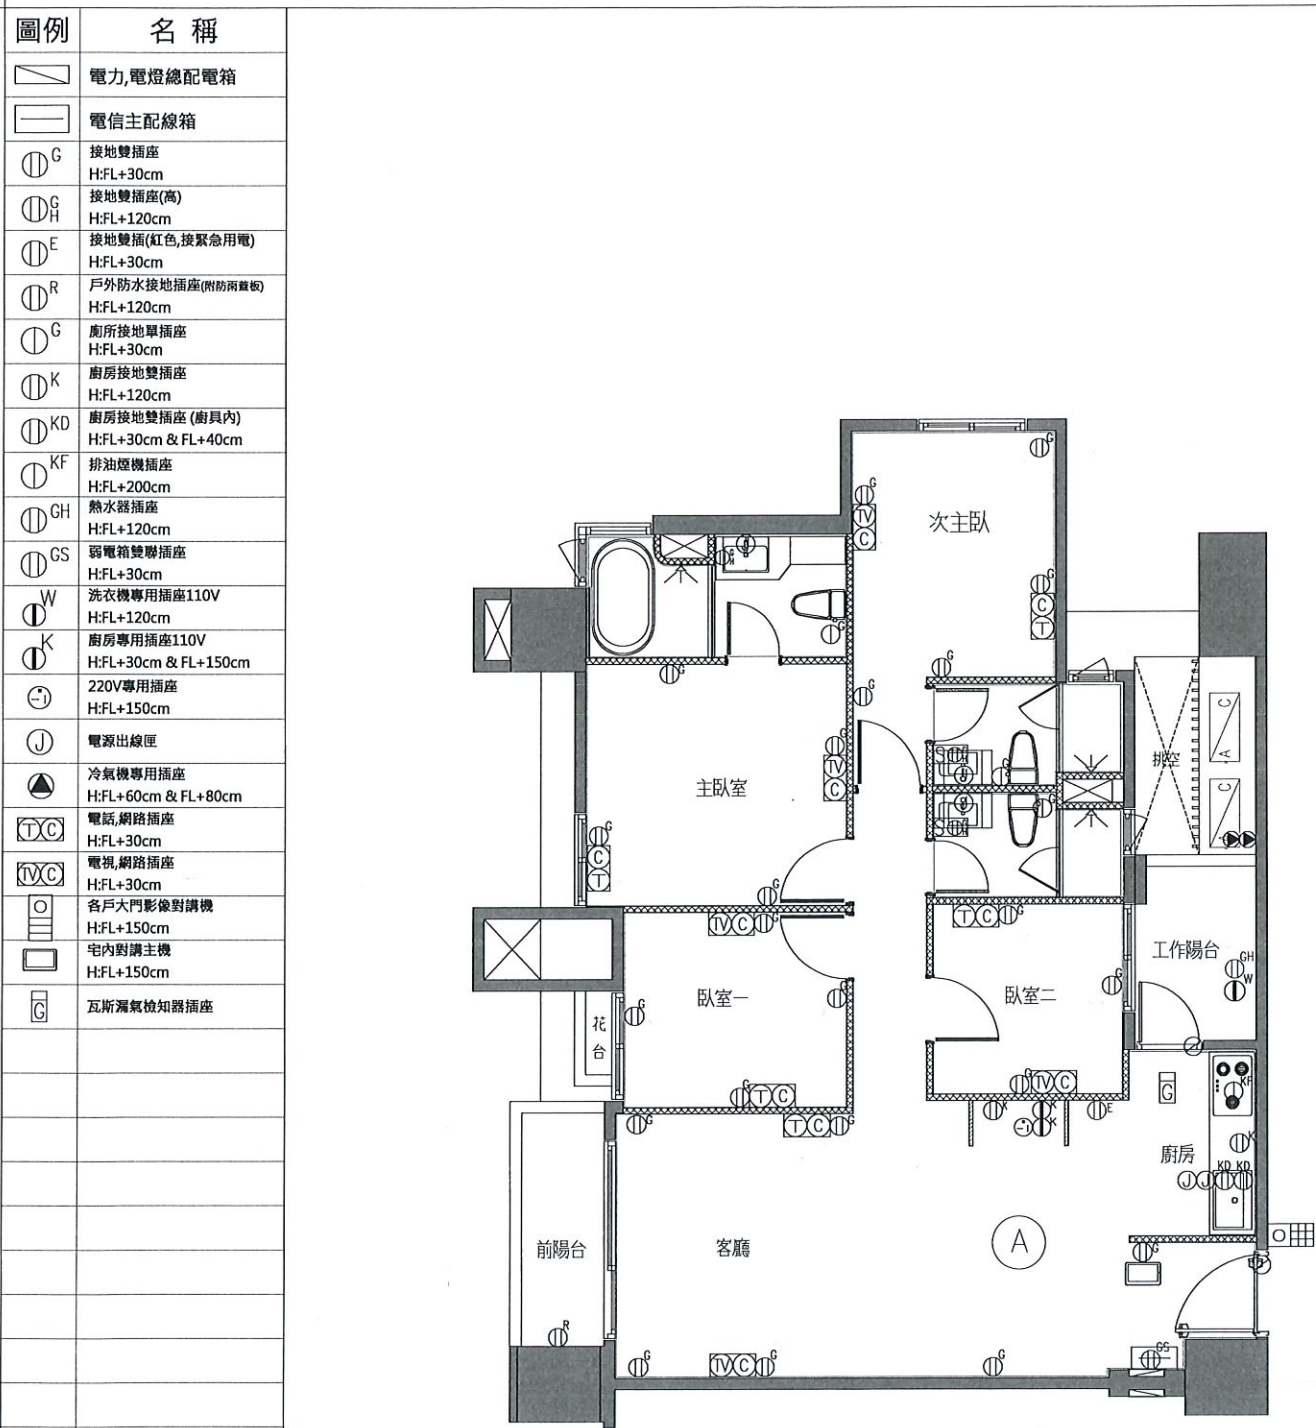

A戶 插座及弱電位置示意平面圖

客戶工程變更單

<變更後平面圖>

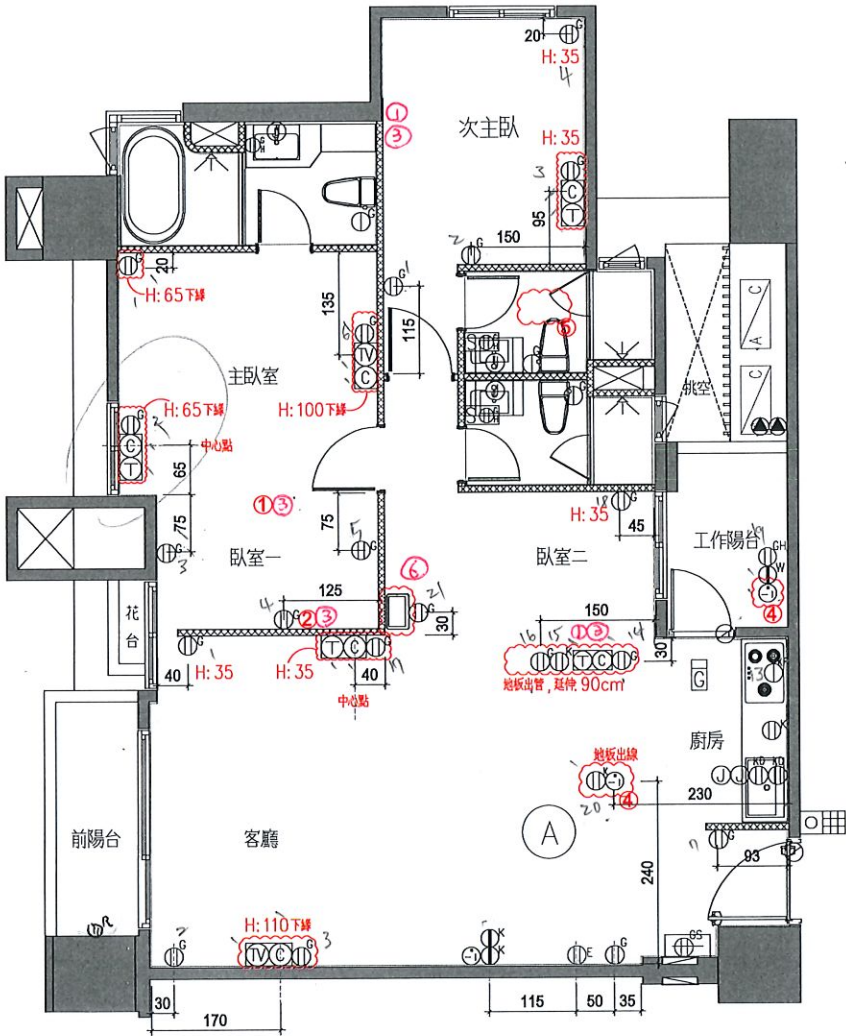

變更事項記錄：

- 1.追減(TV)電視x3
- 2.追減(T)電話x1
- 3.追減(C)網路x4
- 4.追加220V專用插座x2
- 5.追加220V暖風機專用插座x1
- 6.對講機移位
- 7.追減110V. x1

執行長	規劃部	客服部	工務部	客戶簽認
		114. 2. 08		年 月 日


申請日期

年 月 日

戶別

5 樓 A 戶


<原設計平面圖>

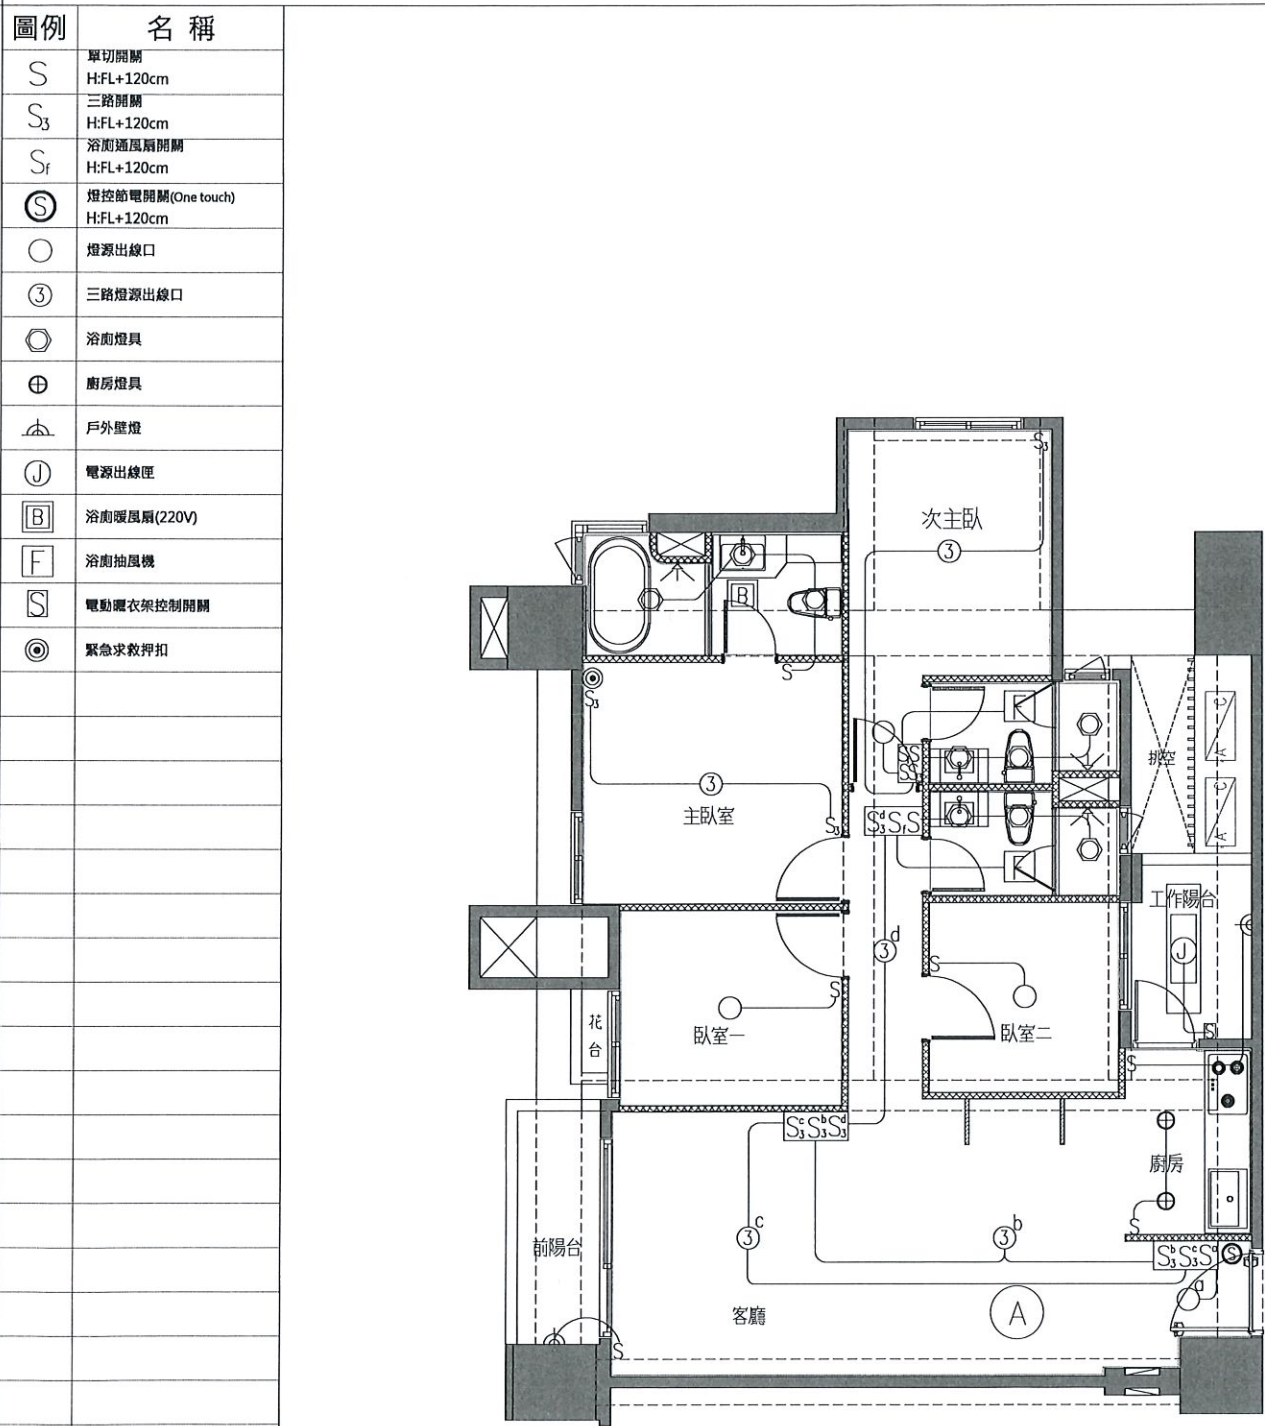

A戶 電燈開關及迴路示意圖(套上層樑)

客戶工程變更單

<變更後平面圖>

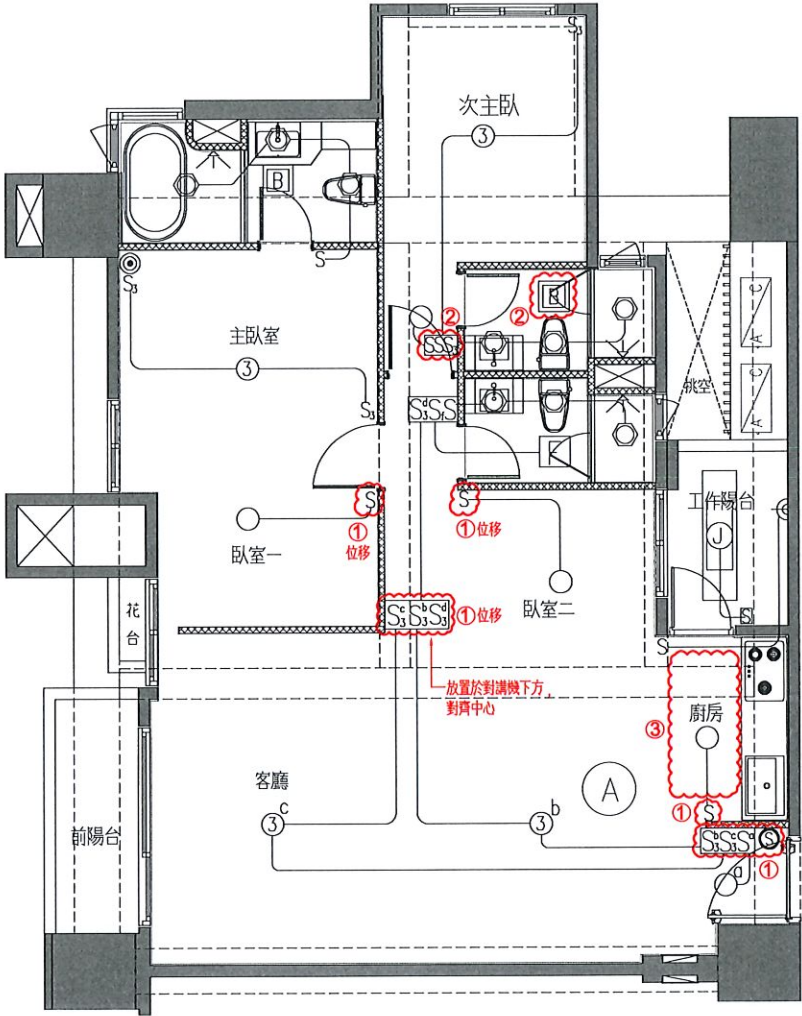

變更事項記錄：

- 1.開關面板位移
- 2.次主浴抽風機變更為暖風機
a.追加暖風機220V電源
b.抽風機開關取消
- 3.追減廚房燈具x2顆
a.出線保留

執行長	規劃部	客服部	工務部	客戶簽認
				年 月 日

嘉 磐 惠 文

申請日期

年 月 日

戸別


5 樓 A 戶

客戶工程變更單

<原設計平面圖>

＜變更後平面圖＞

圖例	名稱
	臉盆冷熱混合龍頭
	臺面頭冷熱混合龍頭
	廚用冷熱混合龍頭
	浴缸冷熱開關
	瓦斯熱水器冷熱出水口
	洗衣機龍頭
	自來水龍頭
	出水口
	瓦斯考克
	噴灌出水口(公共給水)

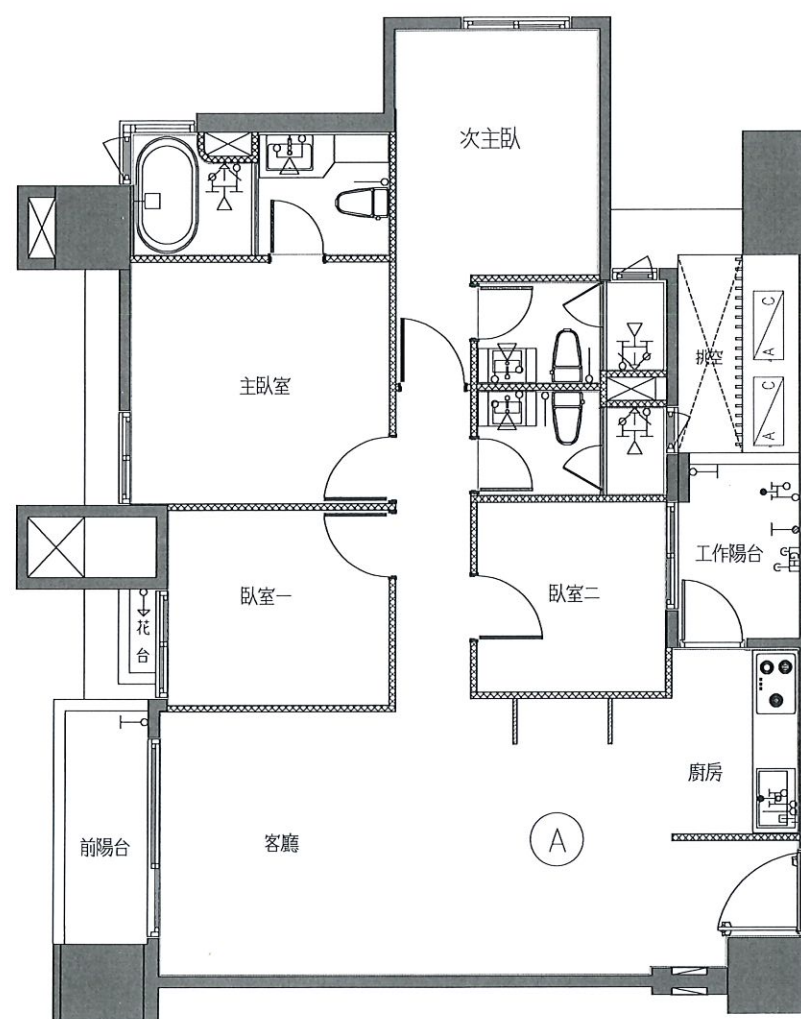

A戶 給水示意平面圖

變更事項記錄：

1.無變更

執行長

規 劃 部

客 服 部

工務部

客戶簽認

魏豪志

028400

02/

郭亮好

徐藝真
114.2.06

侯怡安

林俊星

陳松榮

黃明照

許富盛

鍾宜君

王昭


年 月 日

嘉磐惠文

申請日期	年 月 日	戶別	5 樓 A 戶
------	-------	----	---------

客戶工程變更單

<原設計平面圖>

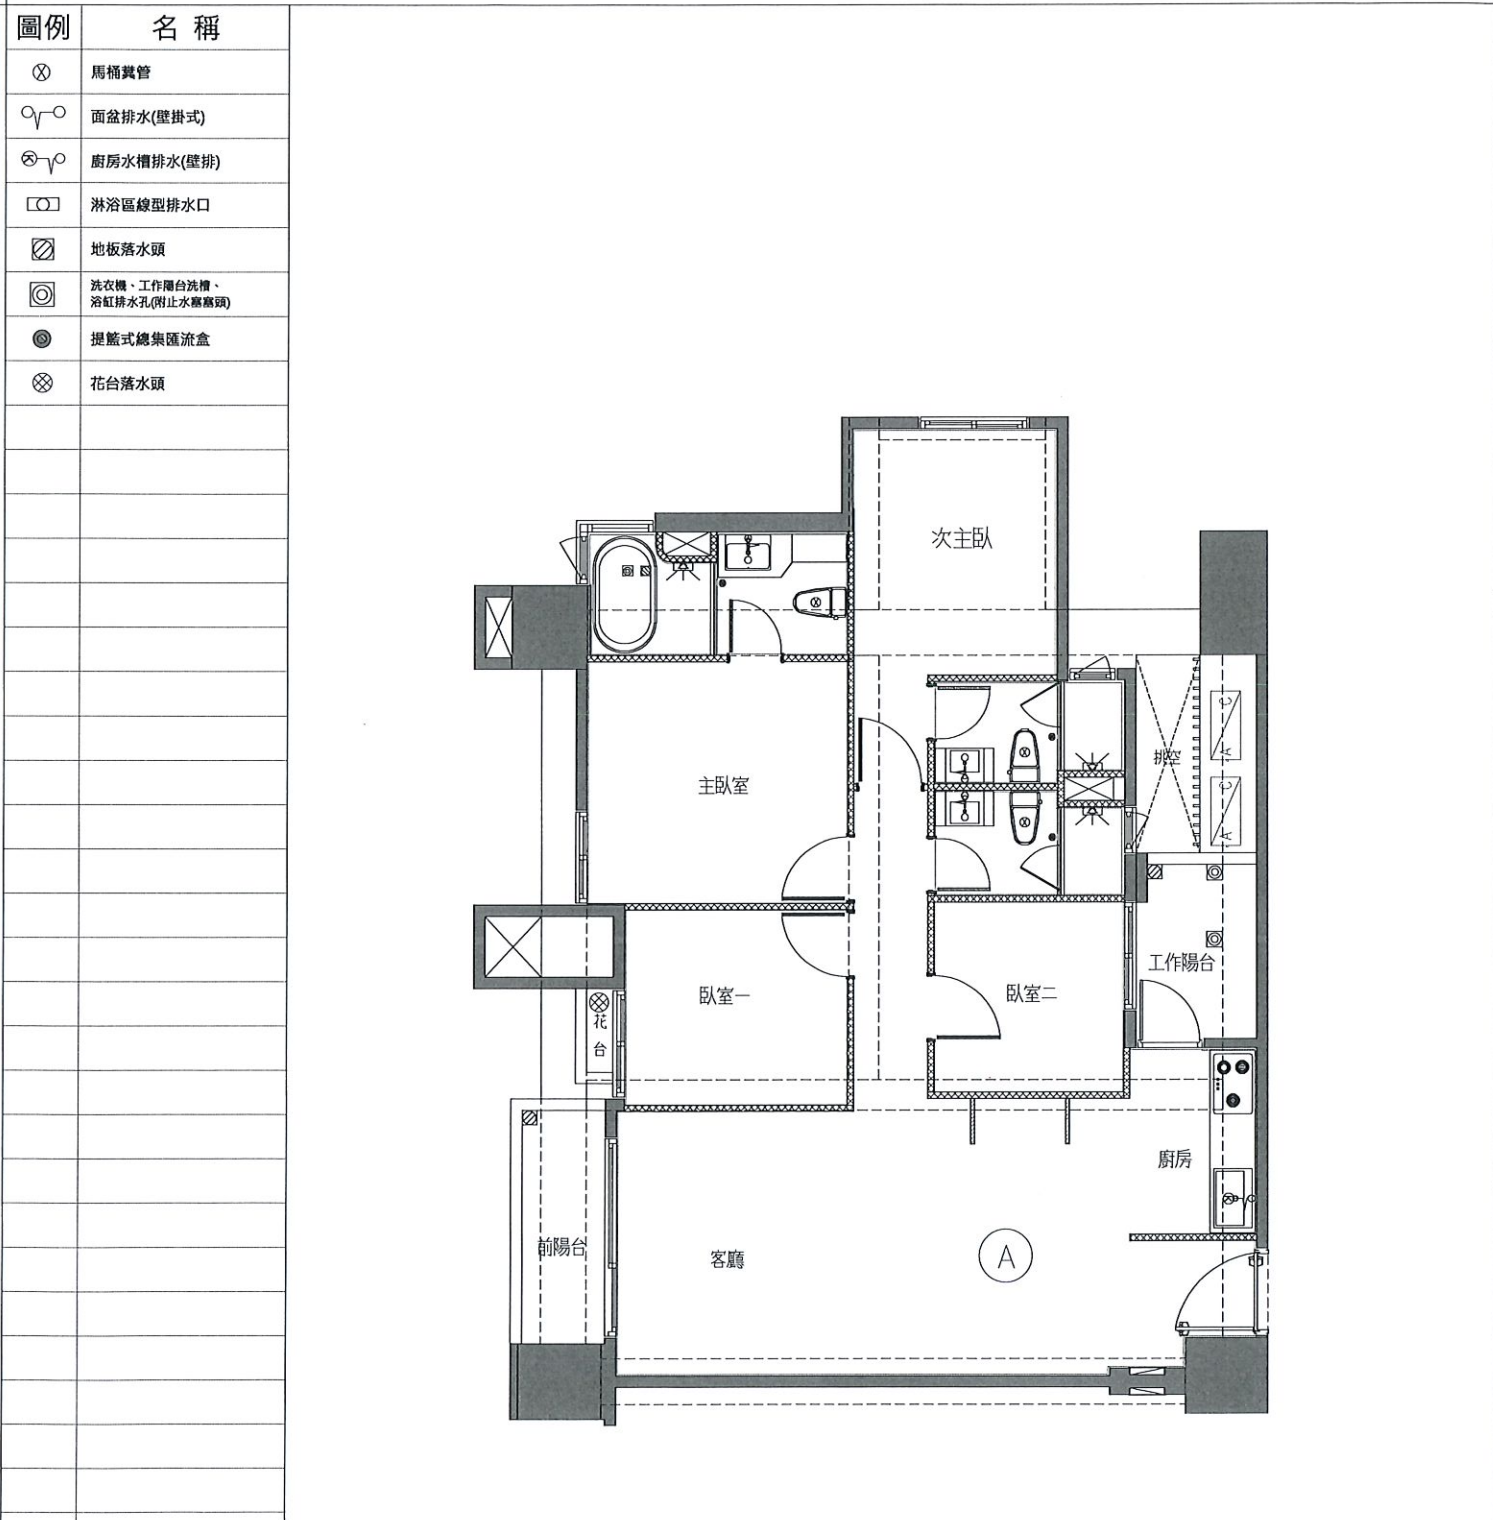

A戶 排水示意平面圖(套下層樑)

<變更後平面圖>

變更事項記錄：


1.無變更

執行長	規劃部	客服部	工務部	客戶簽認
				年 月 日

嘉磐惠文

申請日期	年 月 日	戶別	5 樓 A 戶
------	-------	----	---------


<原設計平面圖>

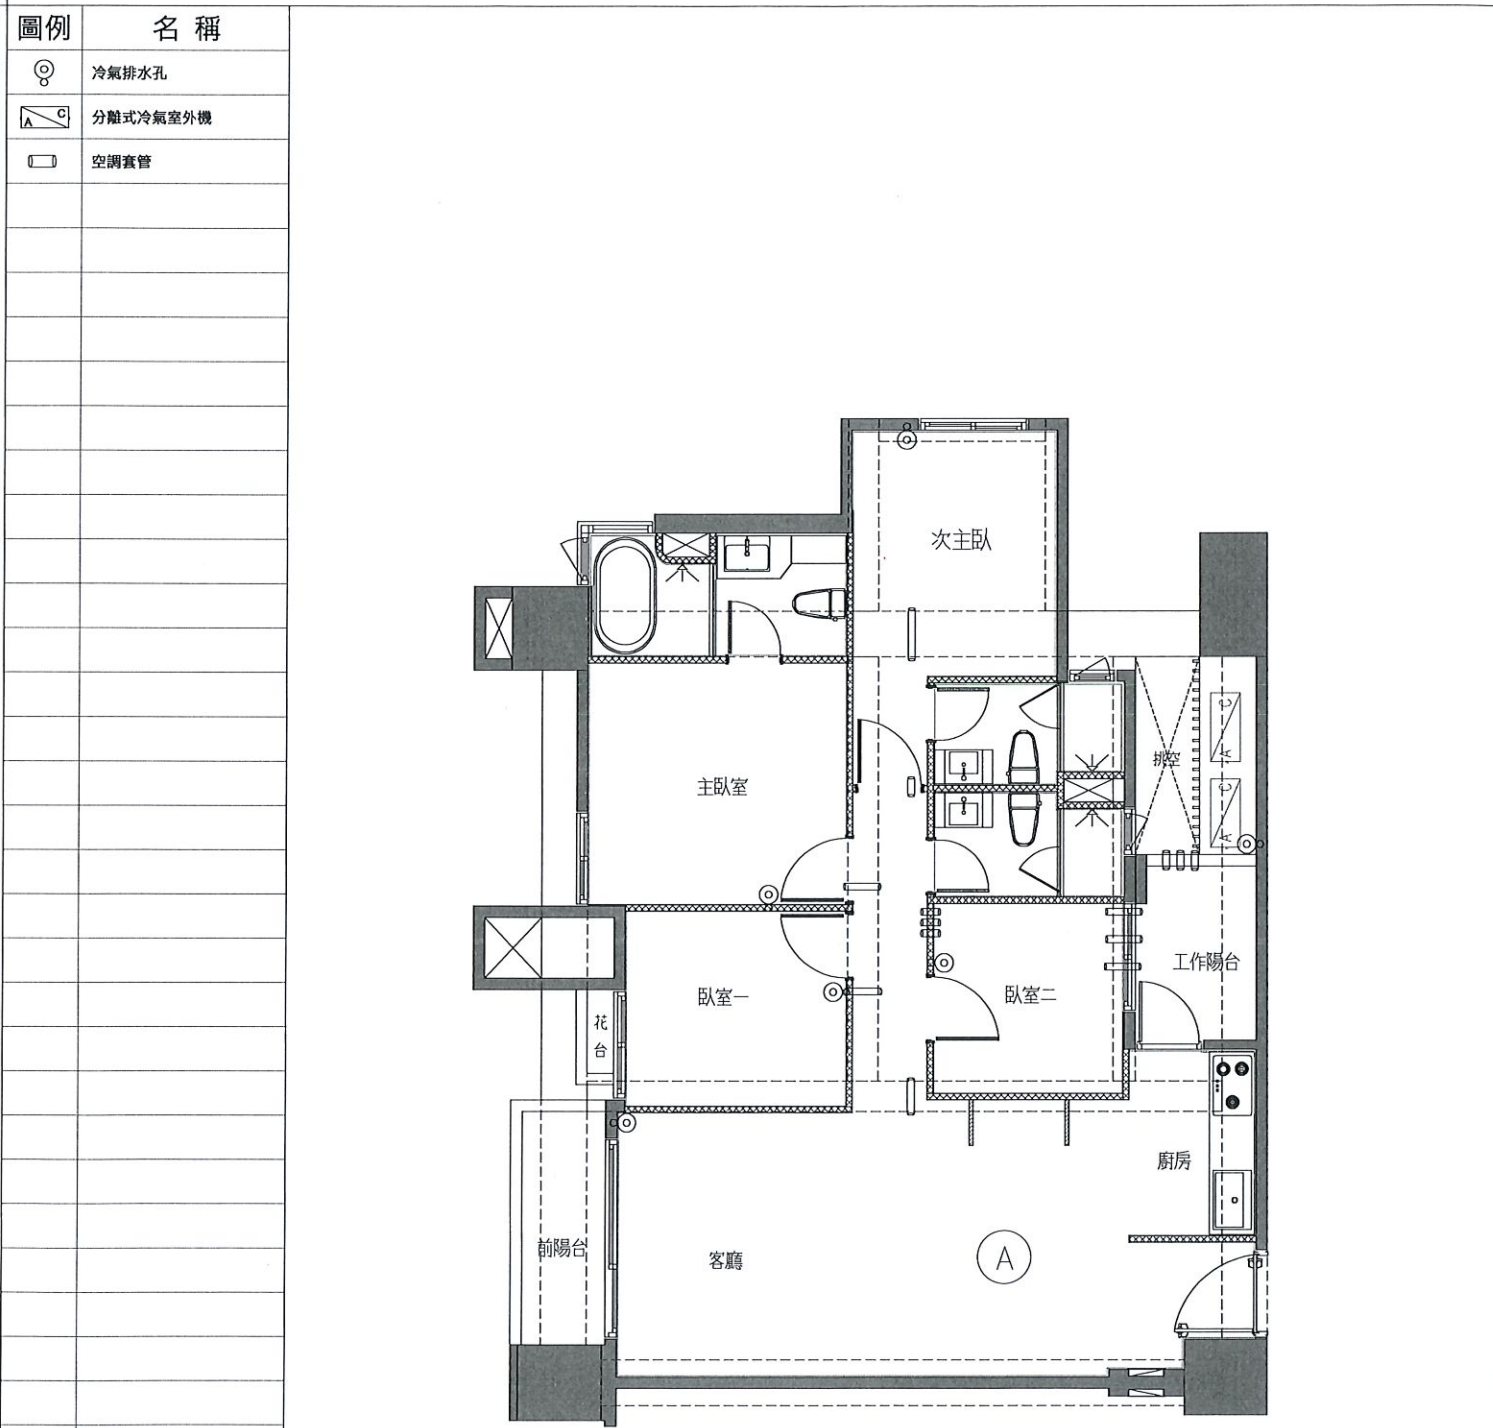

A戶 冷氣套管及排水位置示意圖(套上層樑)

客戶工程變更單

<變更後平面圖>

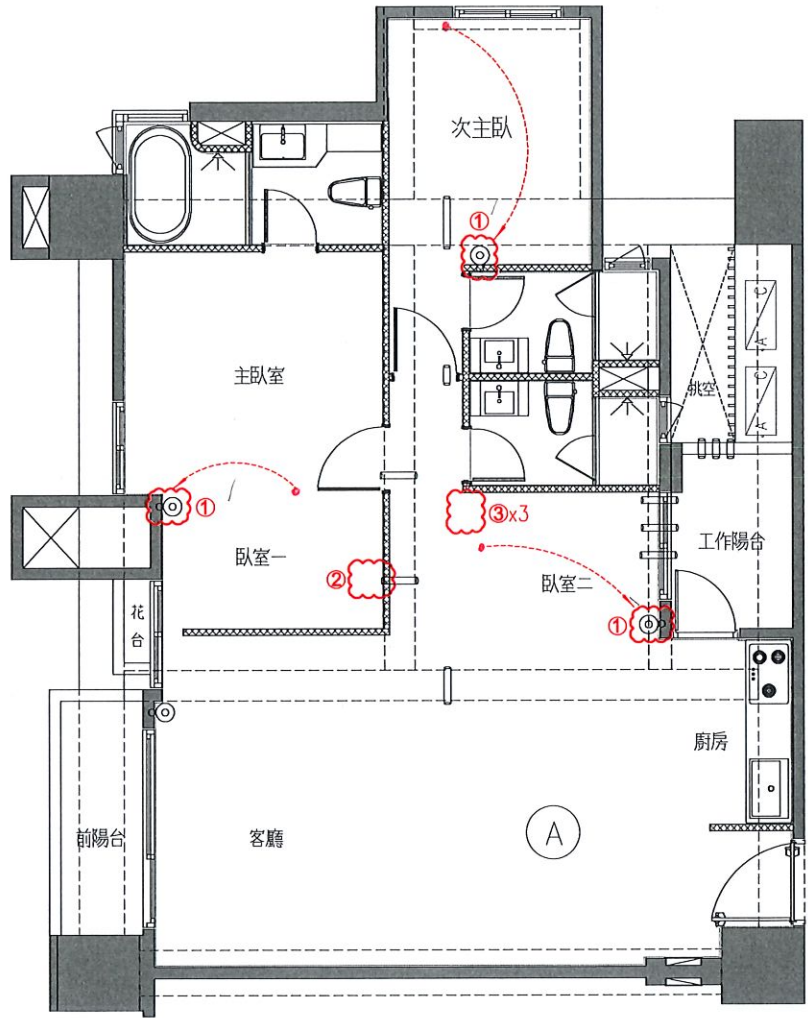

變更事項記錄：

- 1.空調排水位移x3
- 2.空調排水追減x1
- 3.空調套管追減x3

執行長	規劃部	客服部	工務部	客戶簽認
				年 月 日