

嘉磐惠文

申請日期	年 月 日	戶別	6 樓 A 戶
------	-------	----	---------

<原設計平面圖>

圖例

名稱

RC結構體

濕式輕隔間牆

乾式輕隔間牆

說明：


1.本電子檔僅供參考，其尺寸為結構未裝修前尺寸，將來因裝修打底等因素，尺寸可能微調，須以實際完成之尺寸為準，竣工前，賣方保有調整水電配置及修正權力。

2.門窗標示尺寸為框外尺寸。

A戶 建築平面圖(套上層樑)

客戶工程變更單

<變更後平面圖>

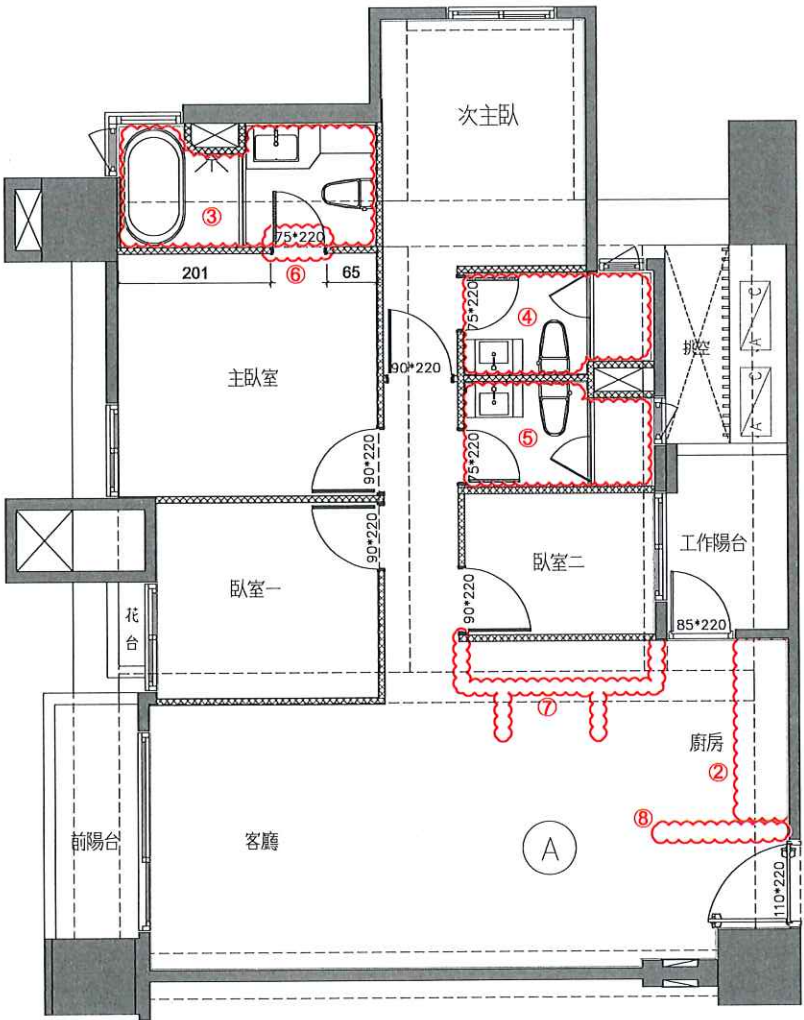

- 變更事項記錄：
- 全室升級防塵紗窗
 - 廚具全退相關變更：
 - 一字型廚具、電器櫃及其附屬廚房設備全退
 - 烤漆玻璃、磁磚追減
 - 烤漆背面牆粉光面不刷漆
 - 側牆退壁磚改粉光不刷漆
 - 主浴地壁磚變更同客浴樣式
 - 次主浴相關變更：
 - 地壁磚變更同主浴樣式
 - 除霧掛鏡變更同主浴
 - 抽風機變更為暖風機
 - 追加暖風機220V專用電源
 - 淋浴龍頭追減x1
 - 客浴相關變更：
 - 除霧掛鏡變更同主浴
 - 抽風機變更為暖風機
 - 追加暖風機220V專用電源
 - 淋浴龍頭追減x1
 - 主浴廁所門位移
 - 輕隔間、油漆範圍變更
 - 玄關輕隔間、油漆追減

*備註 1.提醒您!以上客變請留意用電量安全，勿讓室內外插座滿載同時使用。
2.平行位移之尺寸皆有些許誤差值，以實際施工完成面為主。

執行長	規劃部	客服部	工務部	客戶簽認
		 114. 4. 24	 	 114 年 3 月 21 日


嘉磐惠文

申請日期	年 月 日	戶別	6 樓 A 戶
------	-------	----	---------

<原設計平面圖>

圖例	名稱
	玄關地磚範圍
	室內木地板範圍
	主浴濕區磚範圍
	主浴乾區磚範圍
	客浴乾區磚範圍
	客浴濕區磚範圍


說明：
1.本電子檔僅供參考，其尺寸為結構未裝修前尺寸，將來因裝修打底等因素，尺寸可能微調，須以實際完成之尺寸為準，竣工前，賣方保有調整水電配置及修正權力。

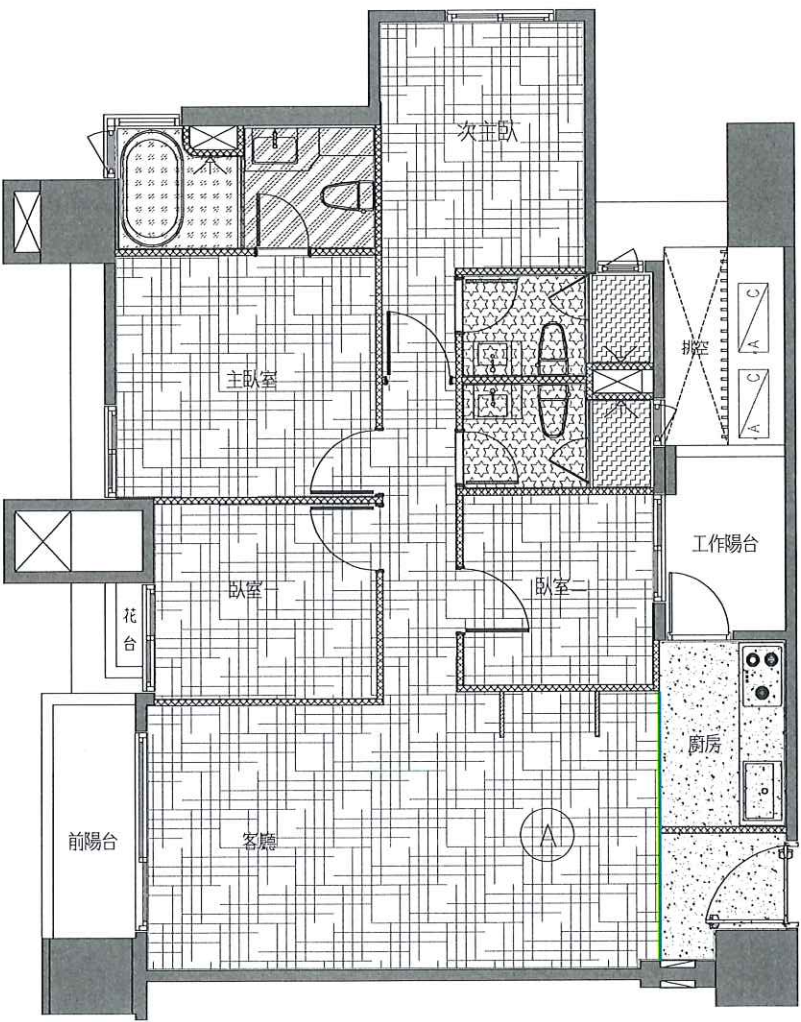

A戶 地坪材質範圍示意平面圖

客戶工程變更單

<變更後平面圖>

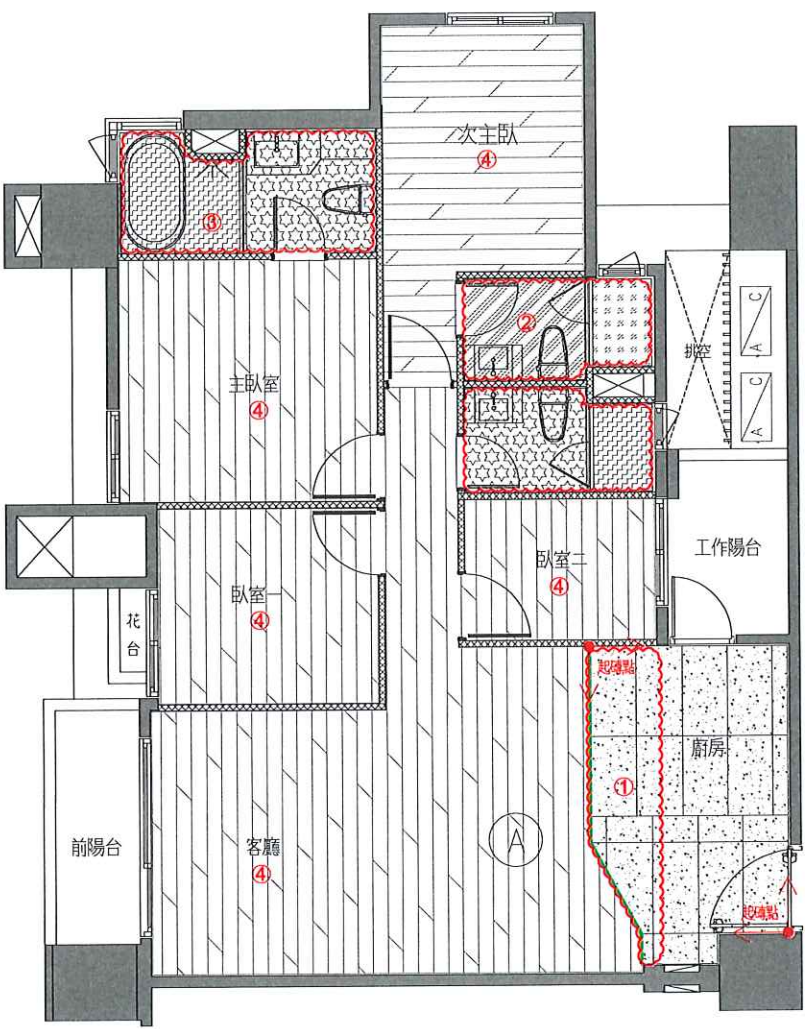


- 變更事項記錄：
- 1.玄關60*120地磚追加：
 - a.磁磚計畫如圖
 - b.追加地坪防震工程
 - c.客廳木地板追減
 - 2.次主浴地壁磚變更同主浴
 - 3.主浴地壁磚變更同客浴
 - 4.業主指定木地板鋪設方向，與開門方向齊平

執行長	規劃部	客服部	工務部	客戶簽認
	張純鳳	鄭士承 4/15 徐藝真 4/24	黃俊銘 黃明照 陳俊揚 4/18 許富盛 4/27	114 年 3 月 21 日

申請日期	年 月 日	戶別	6 樓 A 戶
------	-------	----	---------


<原設計平面圖>

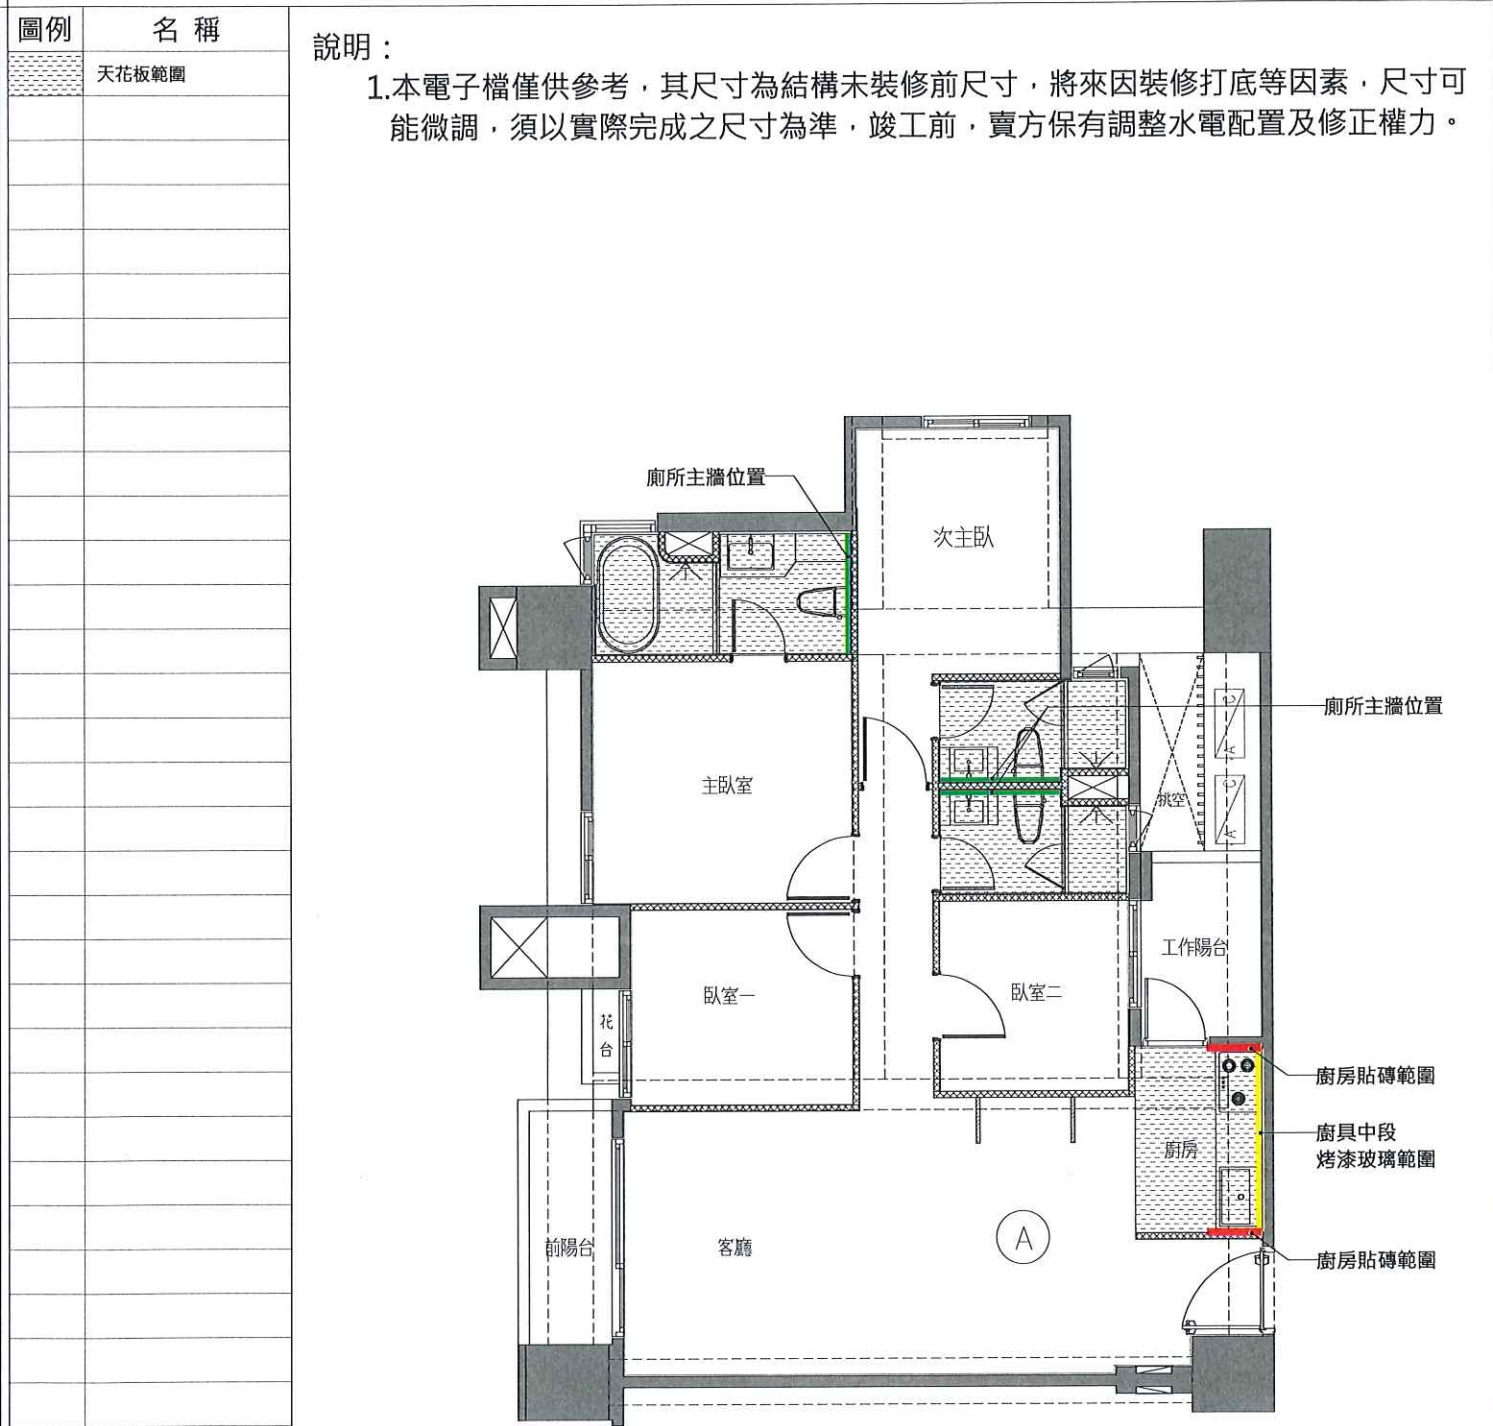

A戶 天花板範圍示意平面圖(套上層樑)

客戶工程變更單

<變更後平面圖>

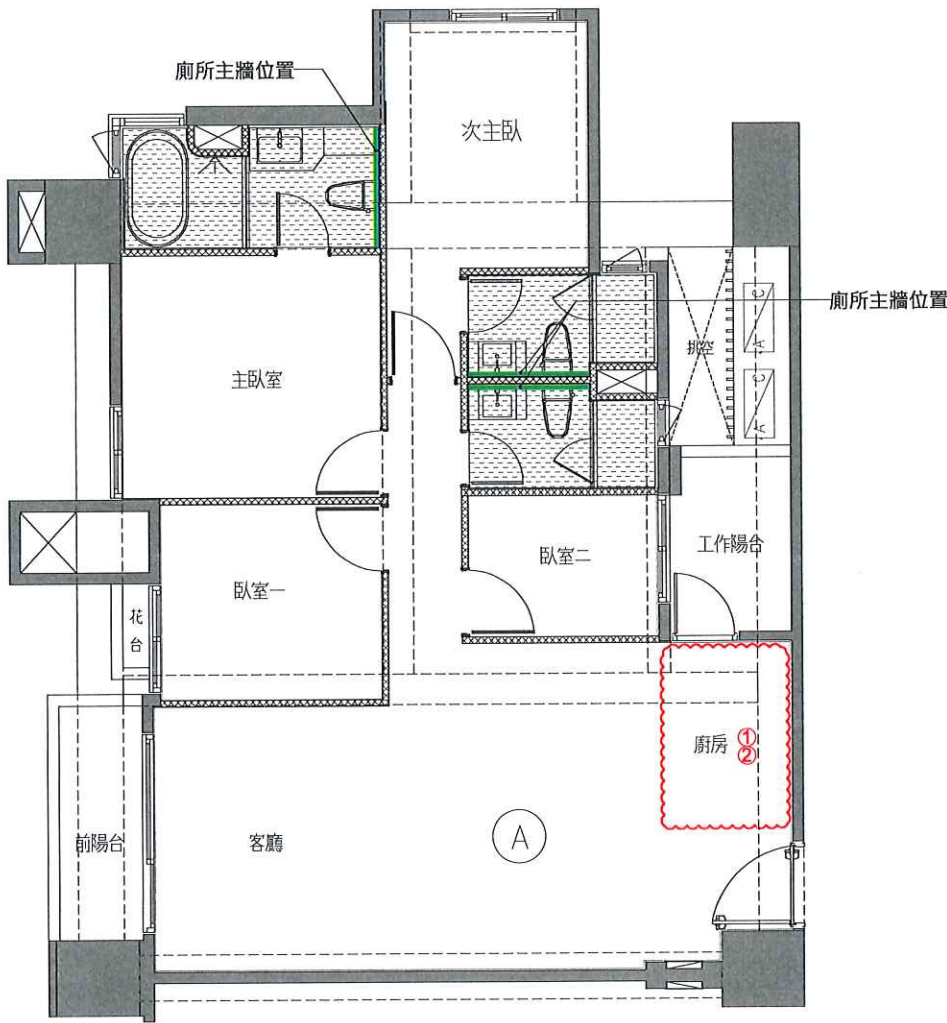


- 變更事項記錄：
- 1.廚房天花板追減
 - a.此區因樓上層管線外露，結構頂板不補油漆
 - 2.烤漆玻璃、磁磚追減:
 - a.烤漆背面牆粉光面不刷漆.
 - b.側牆退壁磚改粉光不刷漆

執行長	規劃部	客服部	工務部	客戶簽認
	0922 1750 張純鳳	鄭士承 9/15 徐藝真 114. 4. 24 侯怡寧	林修昌 黃明照 陳俊揚 許富盛	紀哲鈺 114年3月21日

申請日期	年 月 日	戶別	6 樓 A 戶
------	-------	----	---------

<原設計平面圖>

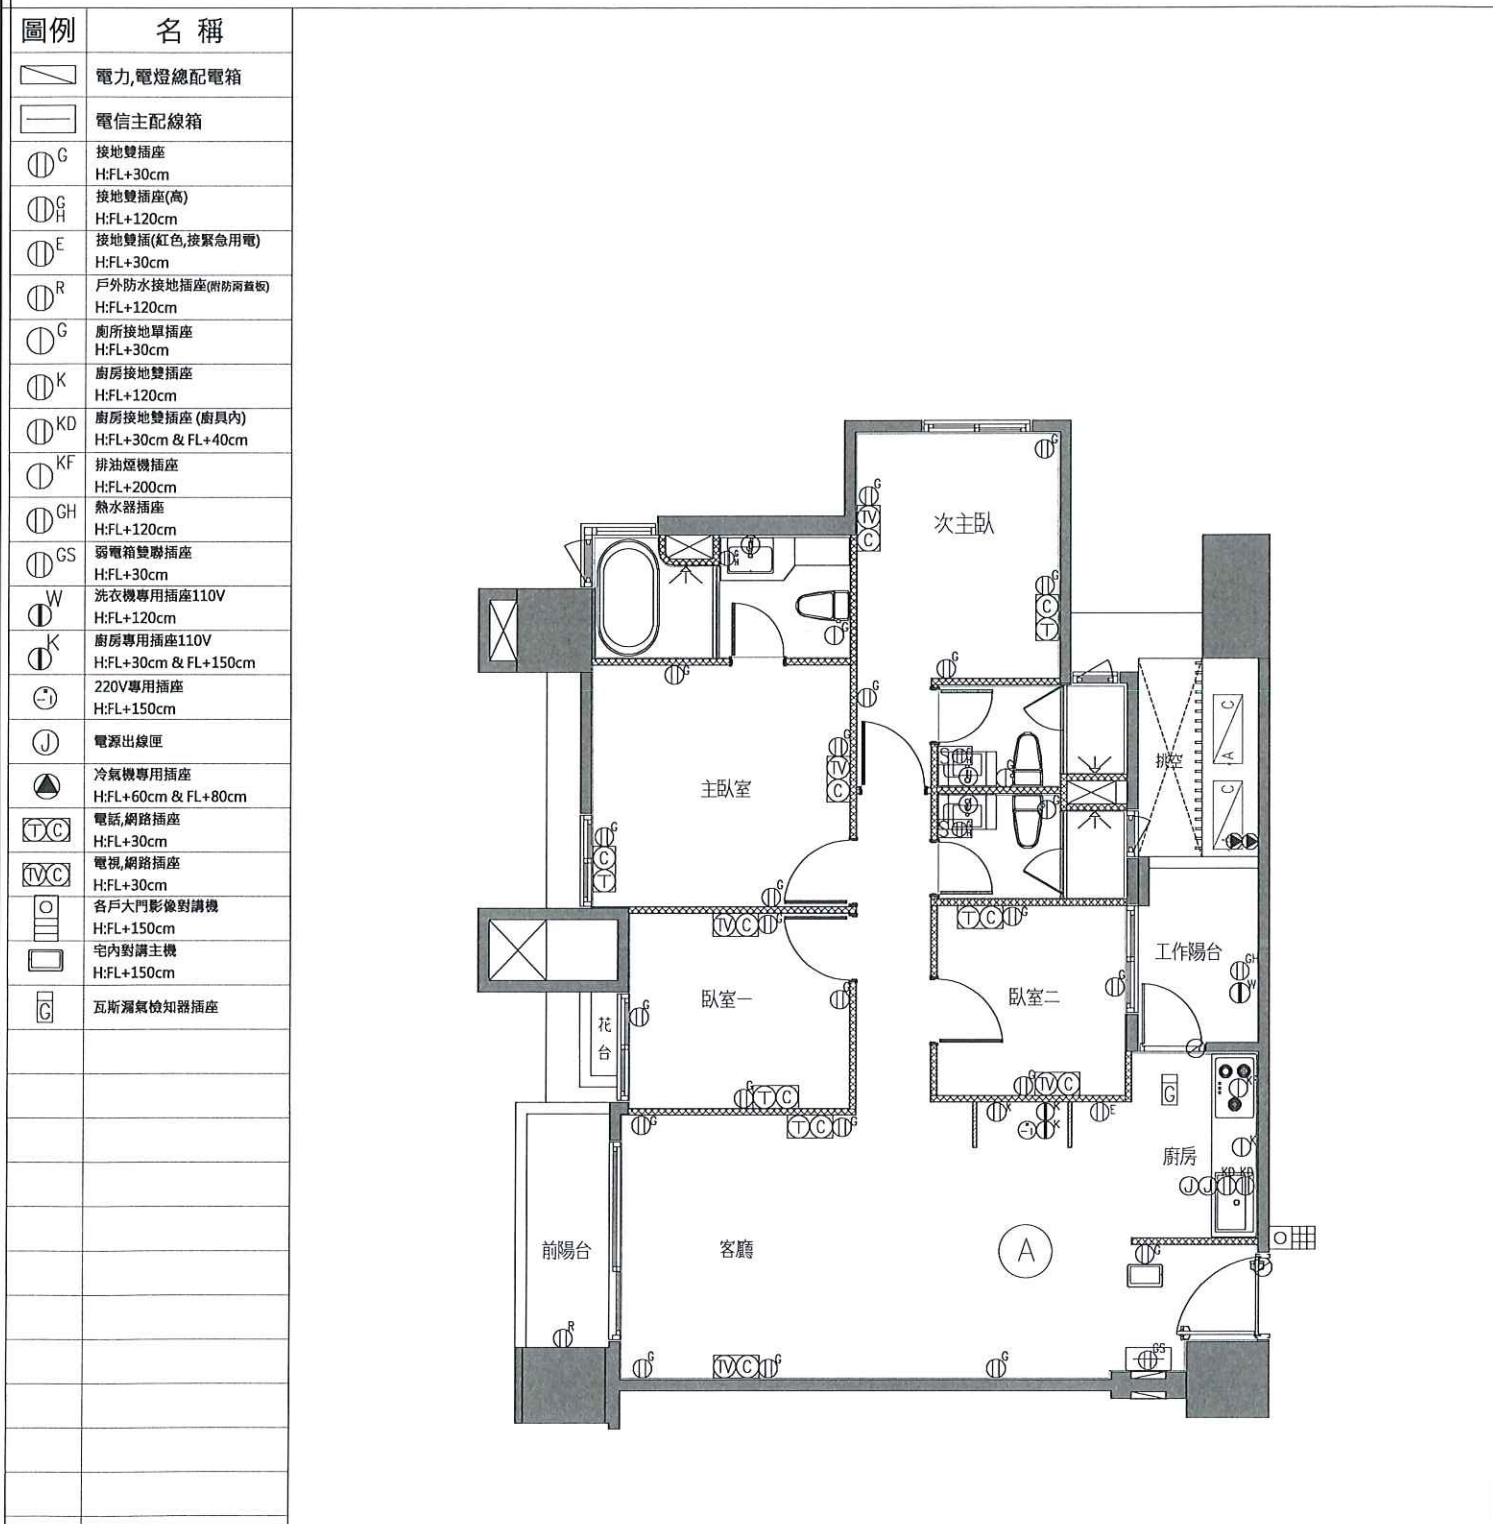

客戶工程變更單

<變更後平面圖>



執行長	規劃部	客服部	工務部	客戶簽認
	0927 1790 張純鳳	黃俊銘 鄭士承 徐藝真 114. 4. 24	黃明照 陳俊揚 許富盛	紀堯偉 114 年 3 月 21 日


申請日期

年 月 日

戶 別

6 樓 A 戶


<原設計平面圖>

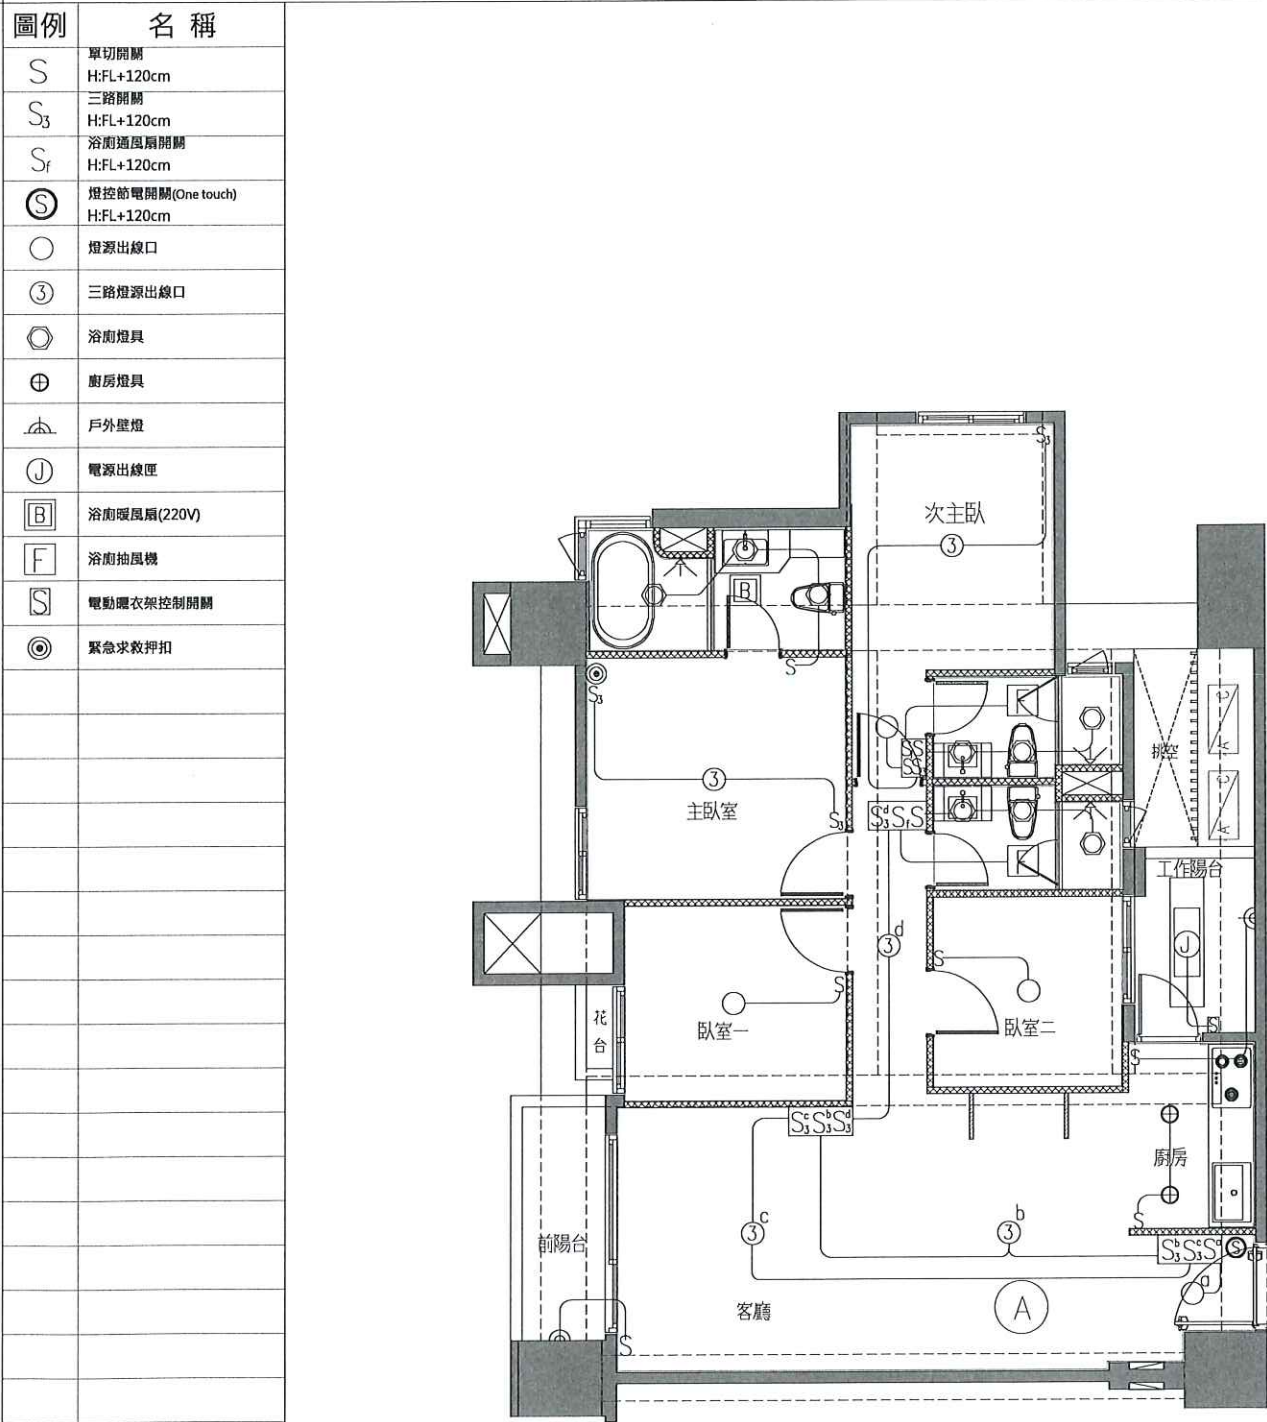

A戶 電燈開關及迴路示意圖(套上層樑)

客戶工程變更單

<變更後平面圖>

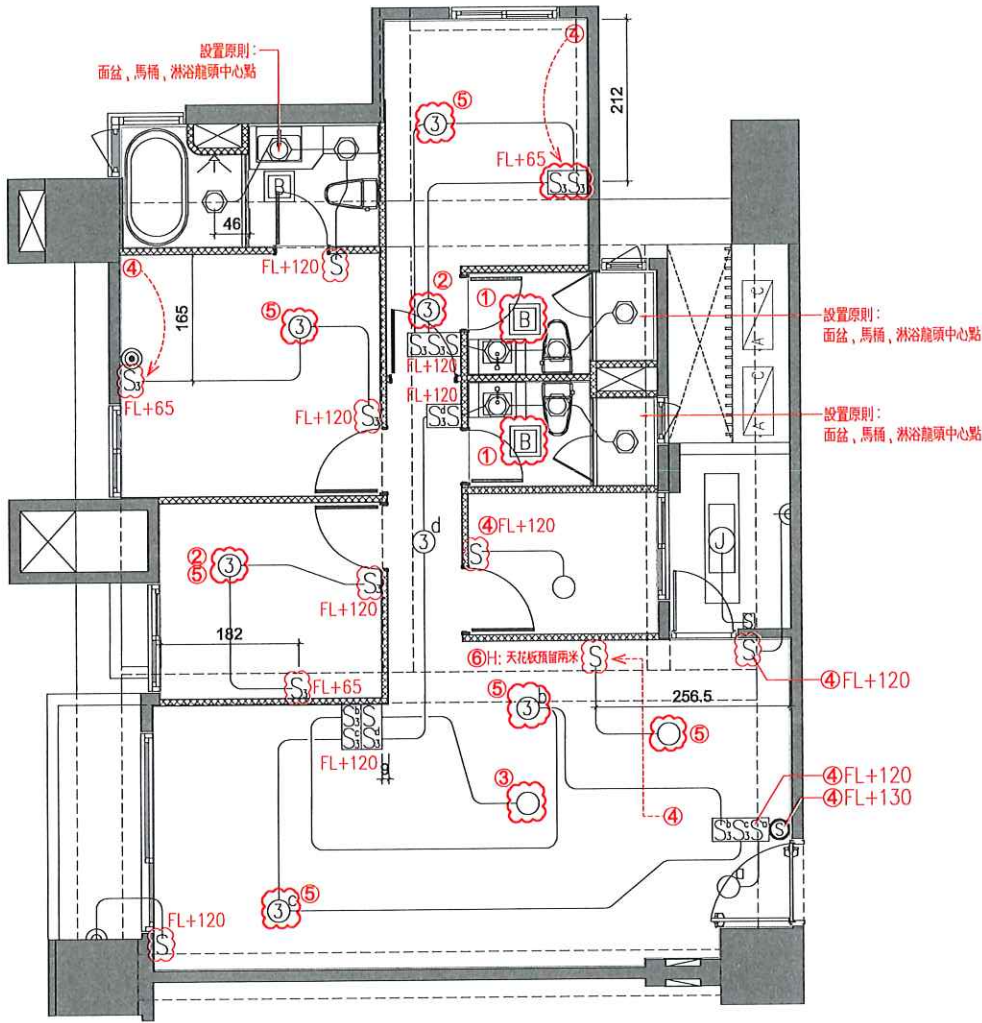

變更事項記錄：

- 1.廁所抽風機升級為暖風機
a.追加暖風機220V電源x2
- 2.單切燈具迴路追減x2
a.追加雙切燈具迴路x2
- 3.追加單切燈具迴路x1
- 4.燈具開關位移
- 5.燈具出線口位移
- 6.開關迴路預留兩米x1

註：燈具面板為直向

執行長

規劃部

客服部

工務部

客戶簽認

0923
1730

張純鳳

鄭士承

徐藝真
114. 4. 24

黃俊銘

侯怡寧
3/24

黃明照

陳俊揚

許富盛


紀哲行

114 年 3 月 21 日

嘉磐惠文


申請日期	年 月 日	戶別	6 樓 A 戶
------	-------	----	---------

<原設計平面圖>

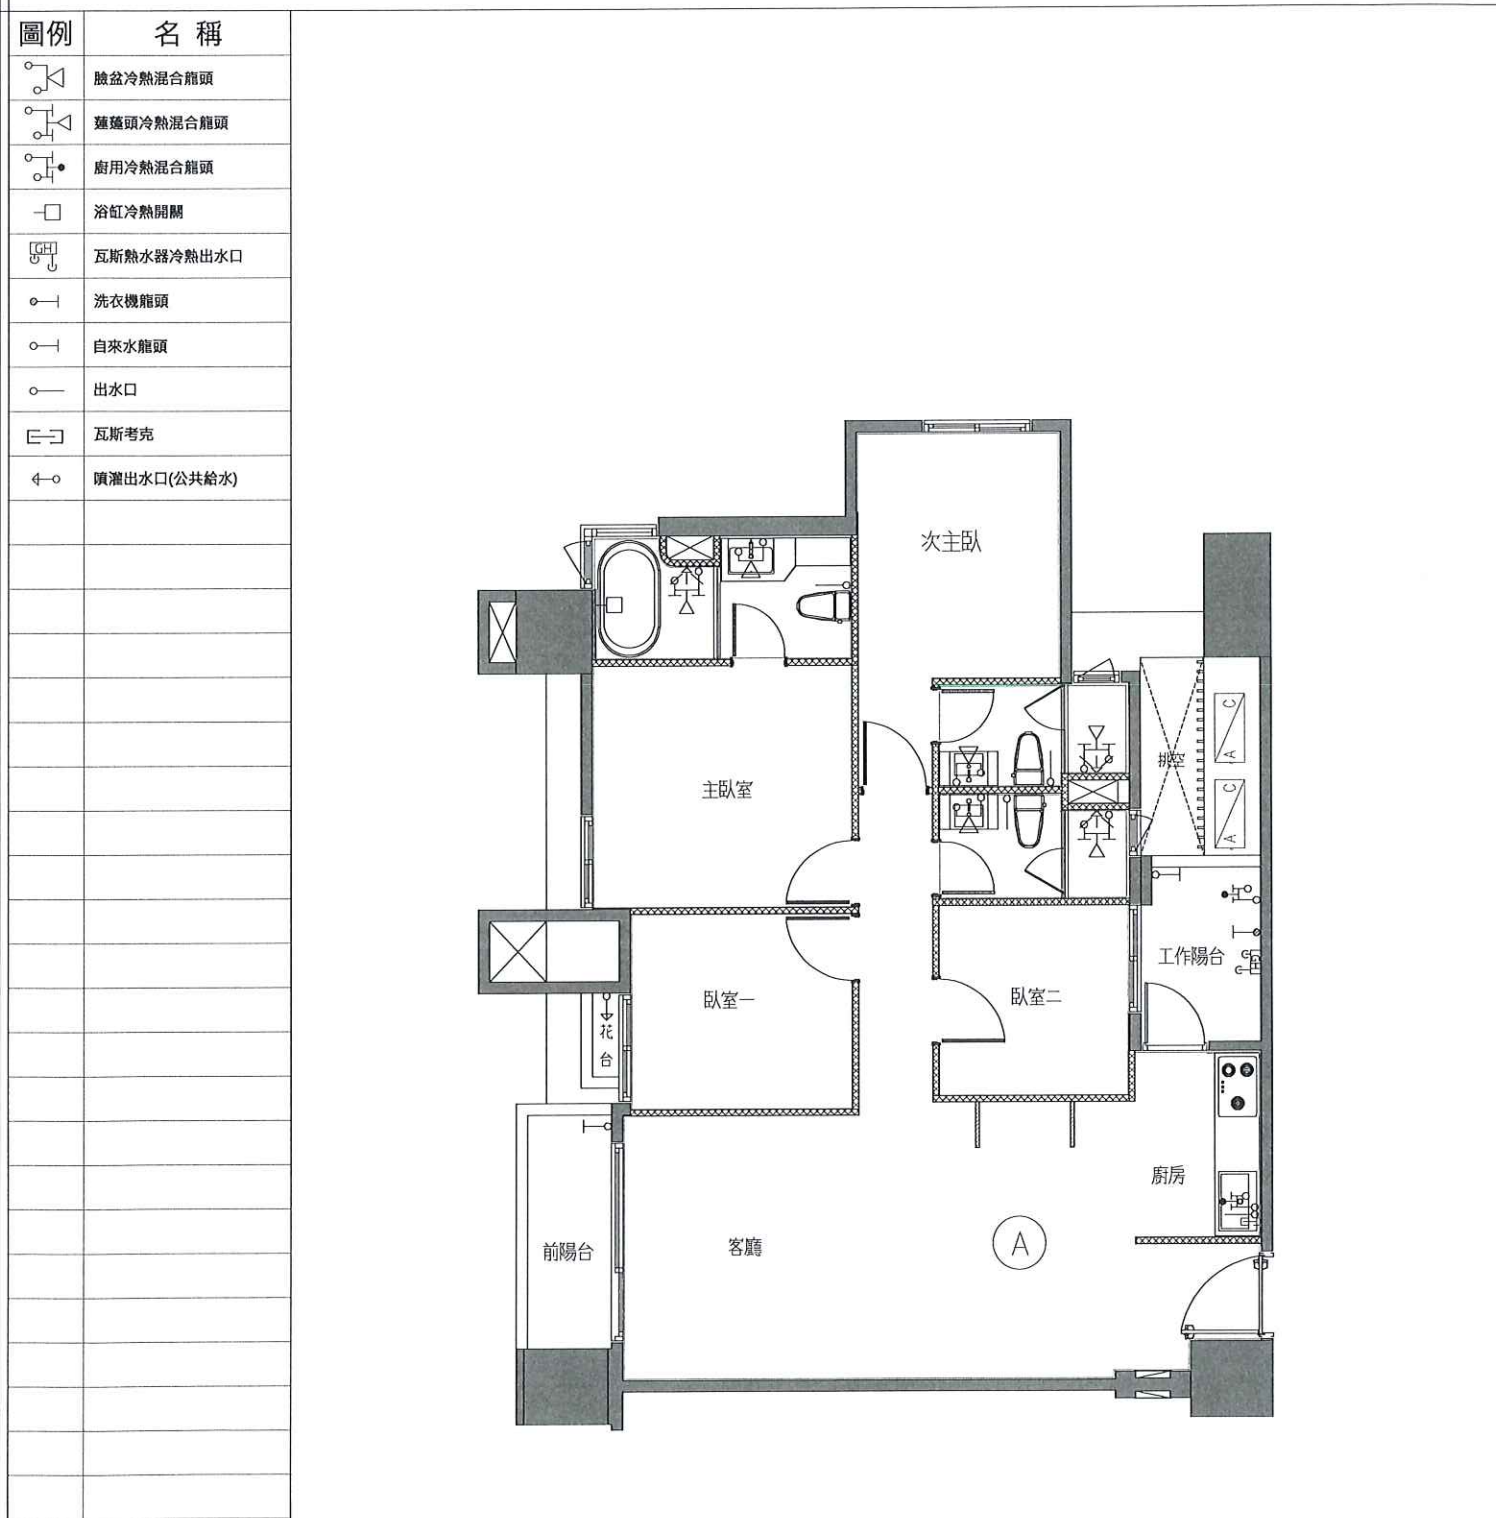

客戶工程變更單


<變更後平面圖>

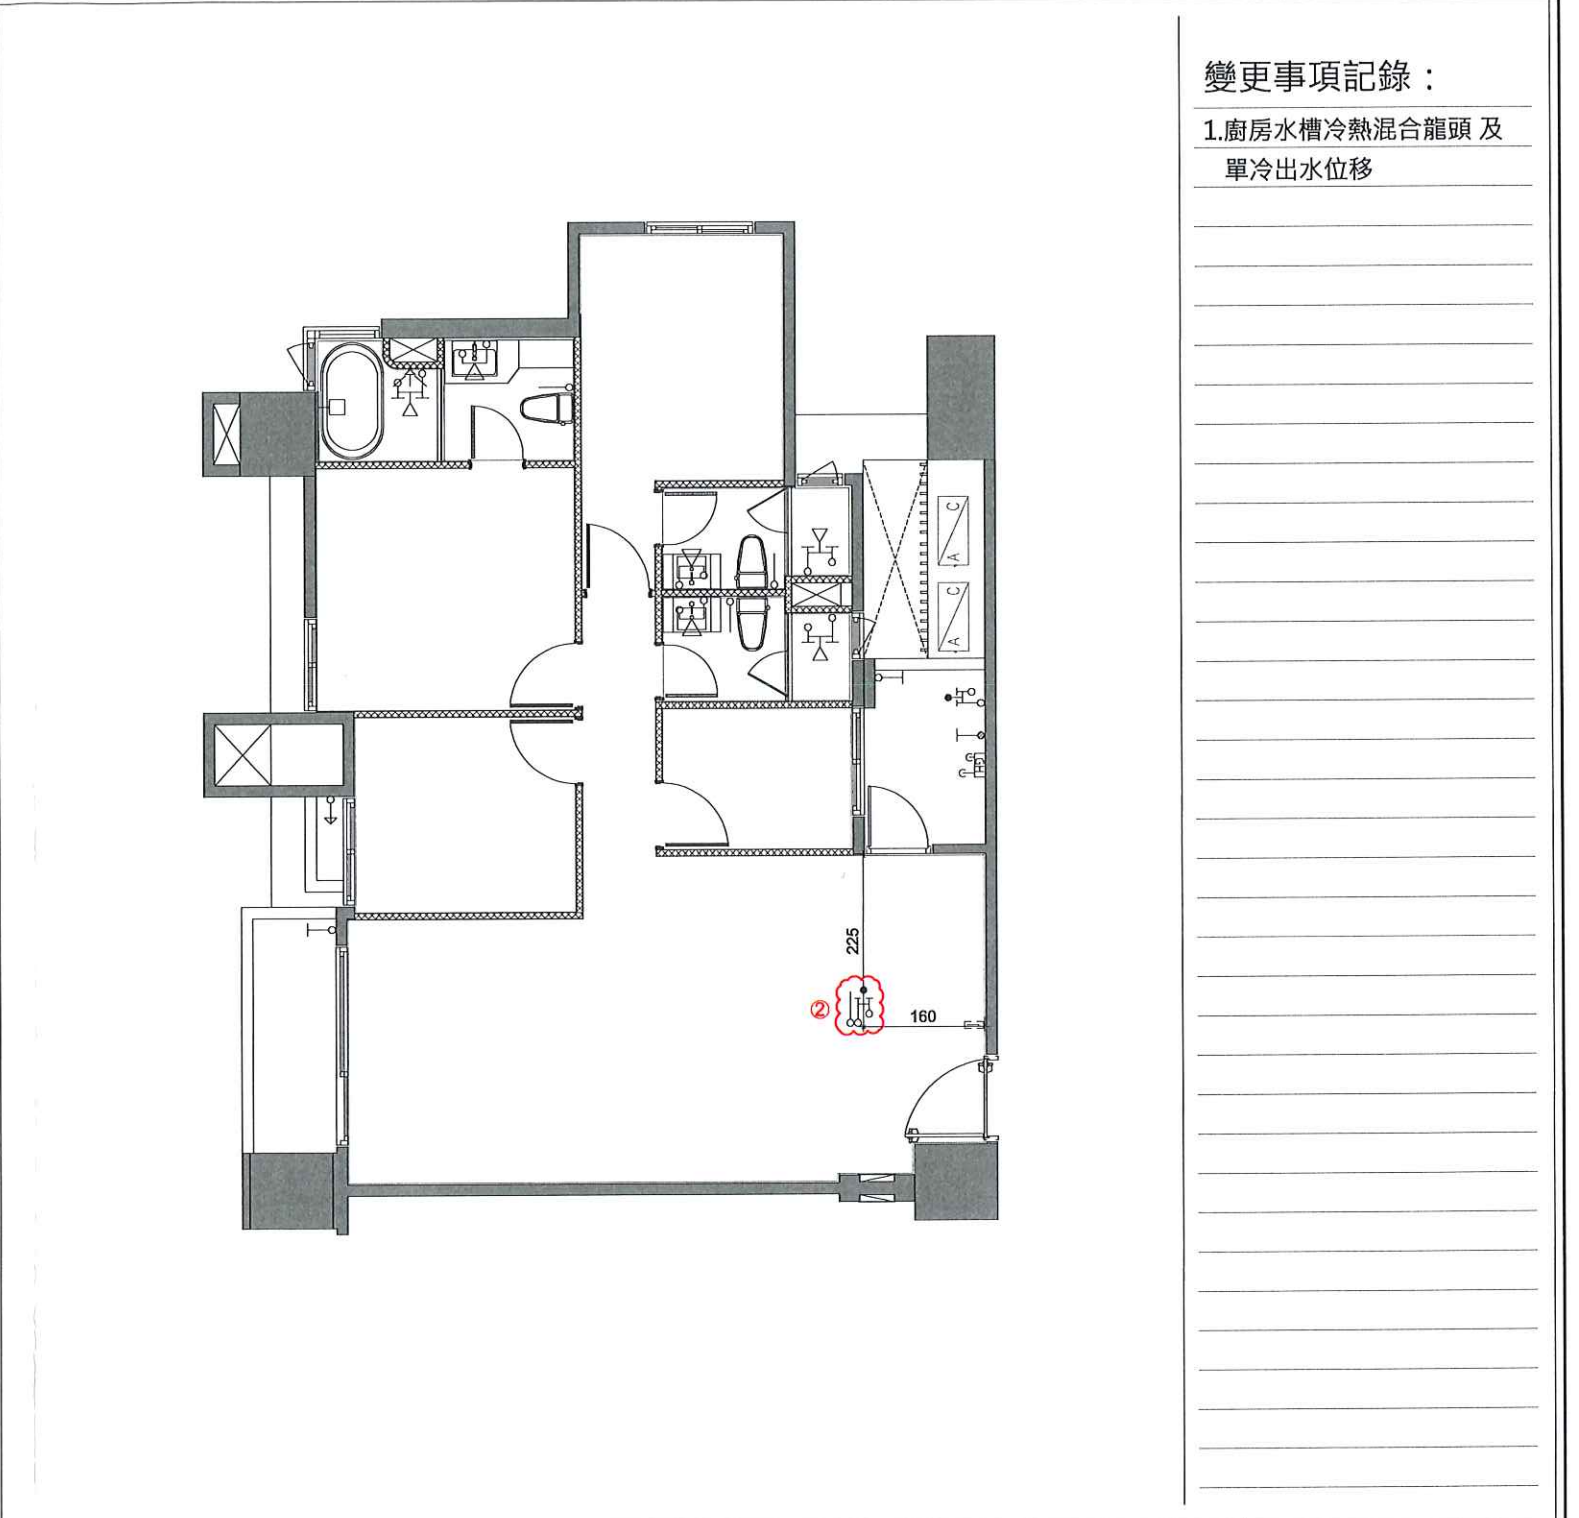

執行長	規劃部	客服部	工務部	客戶簽認
	0922 1730 張純鳳	鄭士承 徐藝真 114.4.24	黃俊銘 黃明照 陳俊揚 許富盛	紀哲偉 114年3月21日

申請日期	年 月 日	戶別	6 樓 A 戶
------	-------	----	---------


<原設計平面圖>

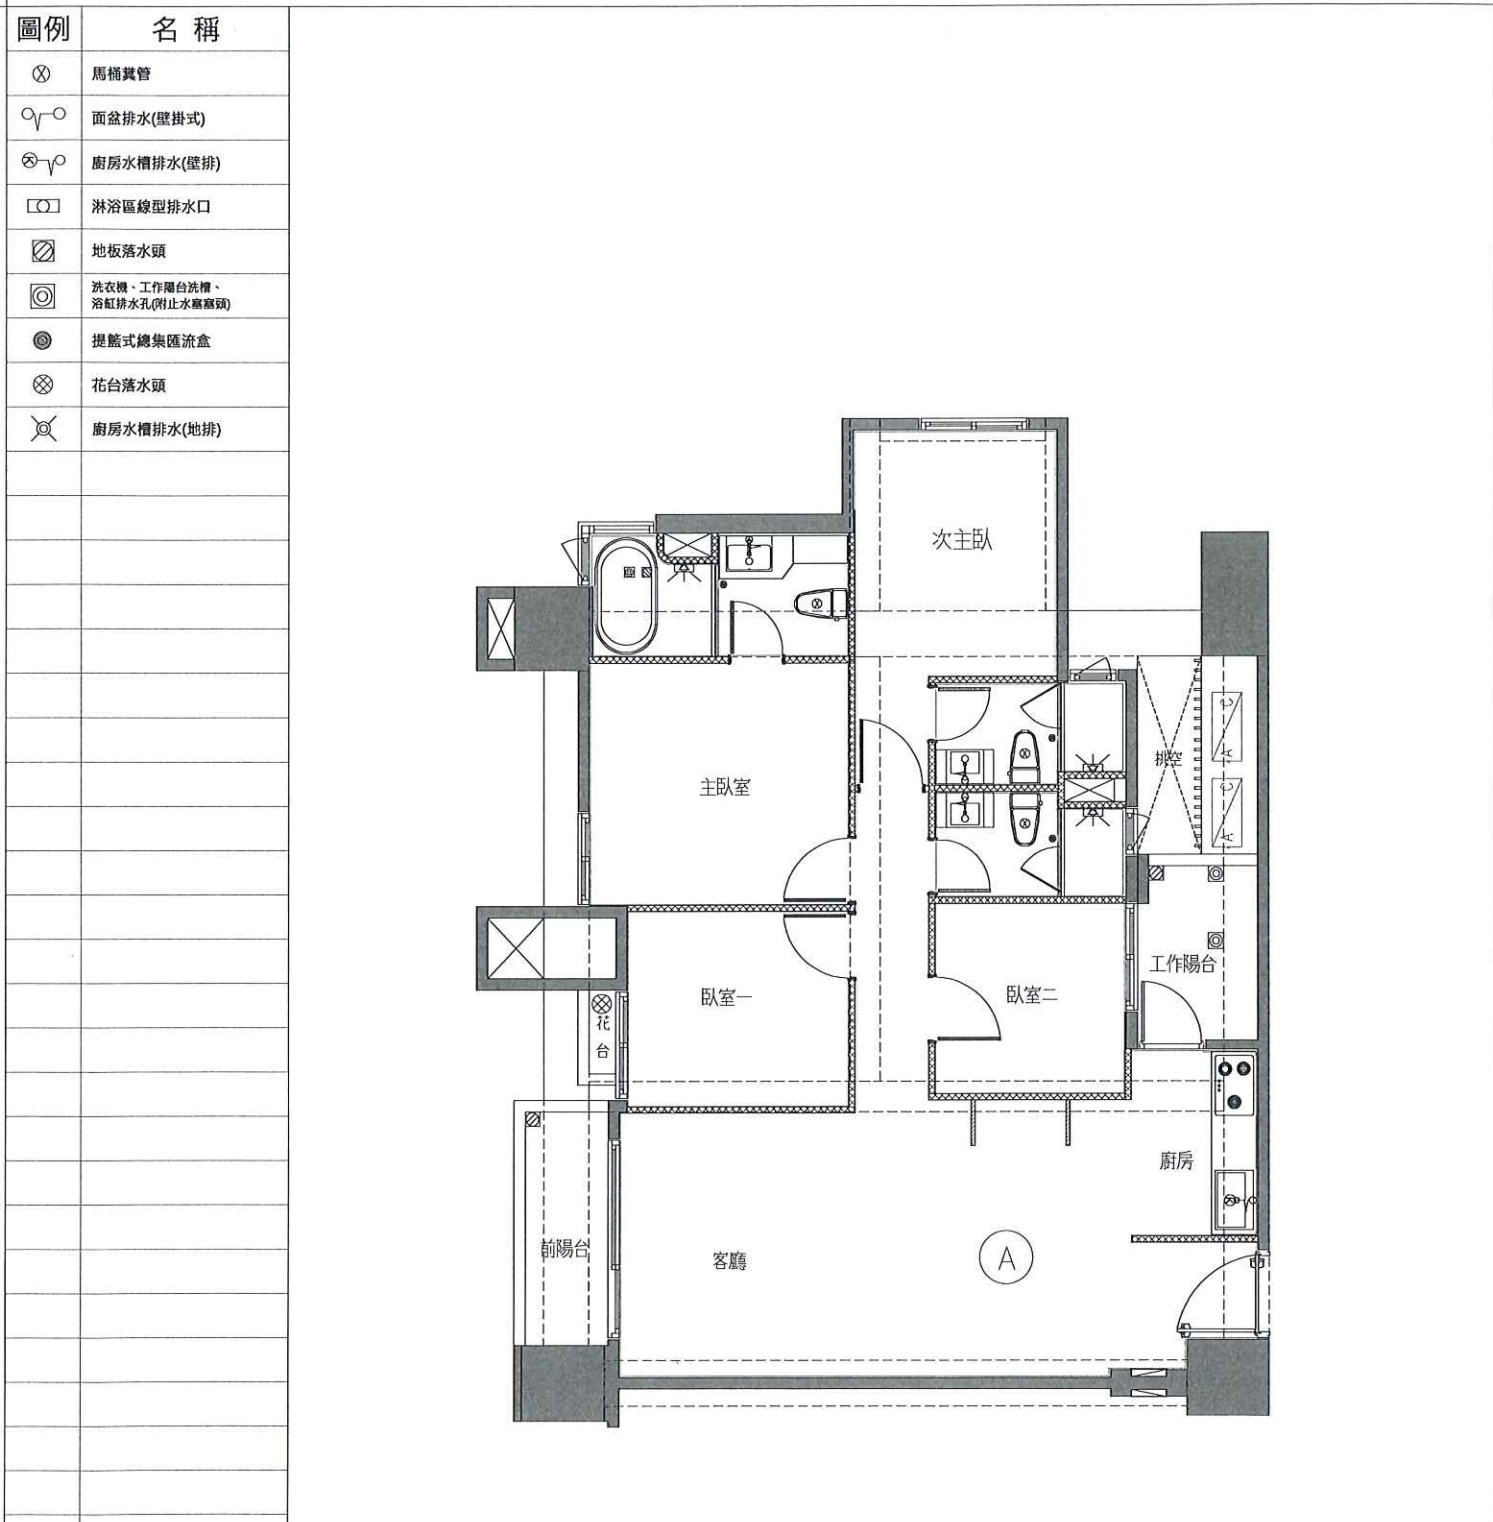

A戶 排水示意平面圖(套下層樑)

客戶工程變更單

<變更後平面圖>

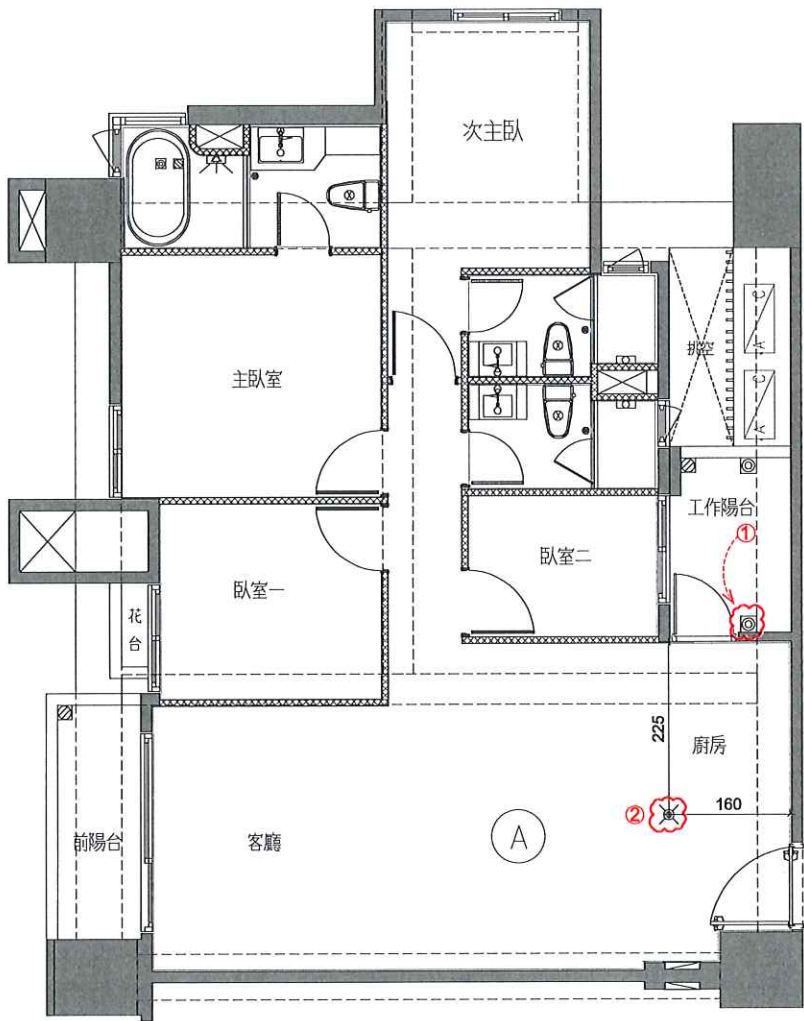

變更事項記錄：

- 1.工作陽台排水位移
- 2.廚房壁排水改為地排水，並位移至圖面指定位置

執行長	規劃部	客服部	工務部	客戶簽認
	0923 1130 張純鳳	黃俊銘 鄭士利 徐藝真 114. 4. 24	黃明照 侯怡宏 3/24	114 年 3 月 21 日

嘉 般 惠 文

年

月


戸別

6 樓 A 戶

客戶工程變更單

<原設計平面圖>

＜變更後平面圖＞

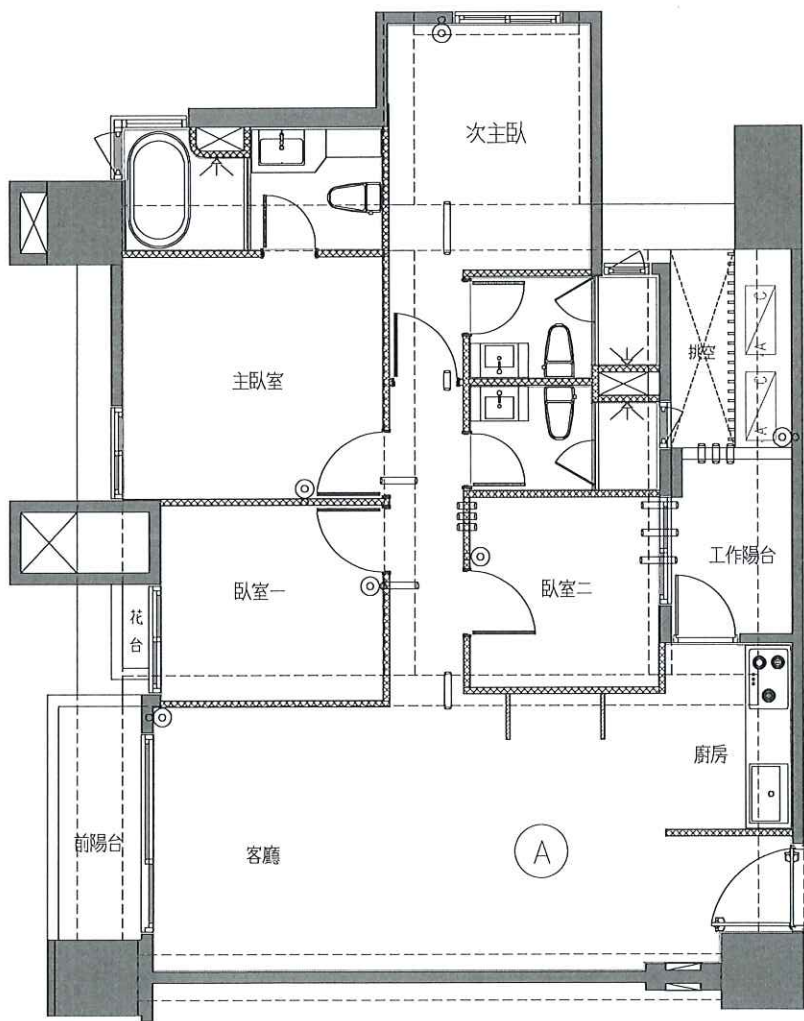[illegible]

A戶 冷氣套管及排水位置示意圖(套上層樑)

變更事項記錄：

1.無變更

執行長

規 劃 部

客 服 部

工務部

客戶簽認

0422 ✓
(1750)

張純鳳

鄭士承

徐藝真
114. 4. 24

侯怡实 3/24

for

黃明照

陳俊揚

4/1

許富盛

念 哲 佛

114年3月21日