


申請日期

年 月 日

戶別

9 樓 A 戶


<原設計平面圖>

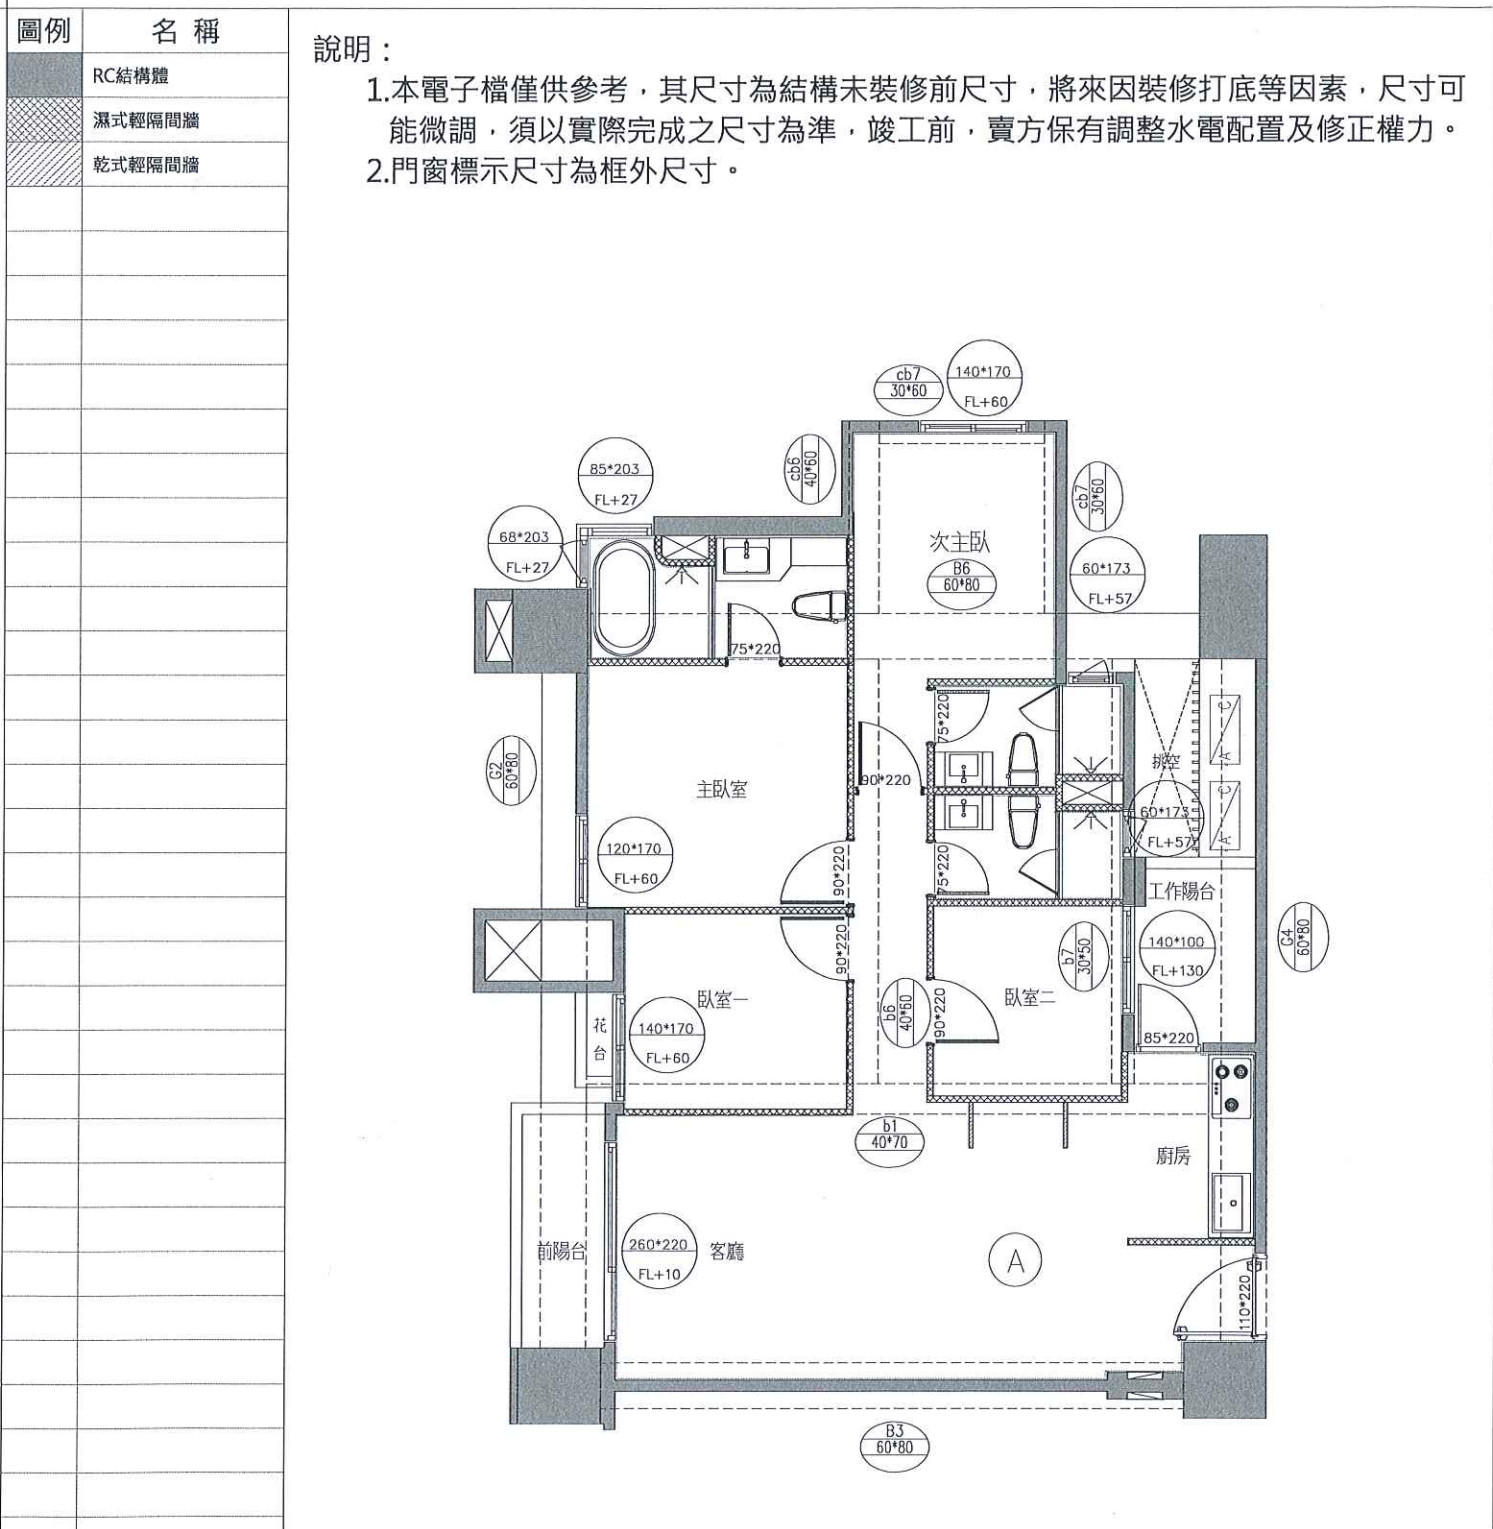

A戶 建築平面圖(套上層樑)

客戶工程變更單

<變更後平面圖>

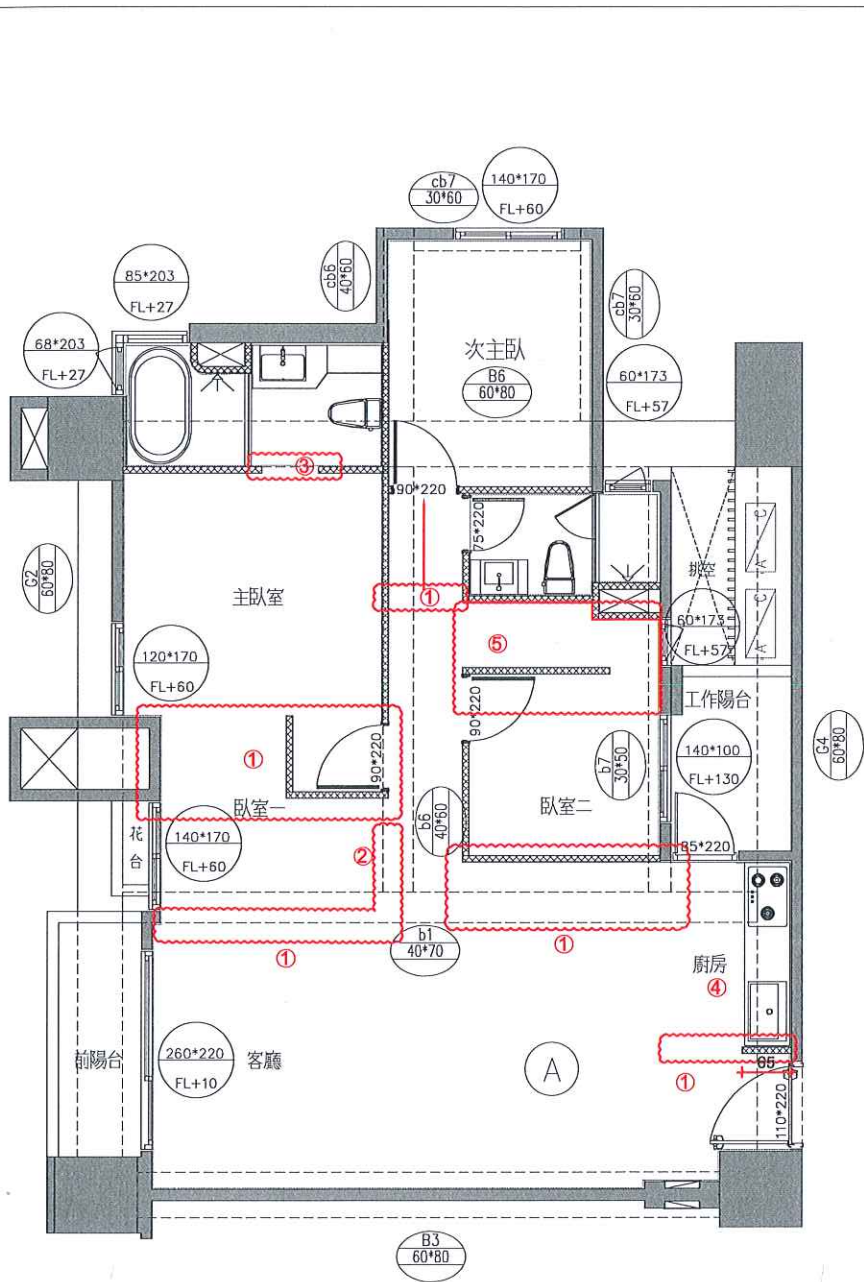

- 變更事項記錄：
- 1.輕隔間、油漆範圍變更
 - 2.臥室門框扇追減x1
 - 3.主浴室門框扇追減x1 (不含門檻)
 - 4.廚房變更，包含：
 - a.廚房天花板、立板、油漆追減
 - (此區因樓上層管線外露，結構頂板不補油漆)
 - b.燈具追減x2
 - c.廚房水槽選色(紅)+下崁
 - d.側牆貼磚數量變更
 - 5.電器櫃(不含設備)追減 (設備點交)
 - 6.客浴室全退，包含：
 - a.輕隔間、油漆、地壁磁磚
 - b.廁所追加木地板
 - c.樓上層降噪工程追加
 - d.內牆油漆追加
 - e.衛浴設備全追減(浴櫃、面盆、龍頭、除霧鏡、淋浴龍頭、馬桶、換氣扇、燈具x3、轉角籃、置物架)
 - f.廁所門框扇及門檻追減
 - g.淋浴門及門檻追減
 - h.客浴天花板、油漆追減 (此區因樓上層管線外露，結構頂板不補油漆)

*備註 1.提醒您!以上客變請留意用電量安全，勿讓室內外插座滿載同時使用。
2.平行位移之尺寸皆有些許誤差值，以實際施工完成面為主。

執行長	規劃部	客服部	工務部	客戶簽認
	10/23 鄭建勳 侯怡安	鄭士承 徐藝真 11/4 6.19 侯怡安 9/16	林信昌 陳俊揚 9/13 許富盛	鄧昱和 年 月 日

申請日期

年 月 日

戶別

9 樓 A 戶


<原設計平面圖>



A戶 地坪材質範圍示意平面圖

客戶工程變更單

<變更後平面圖>

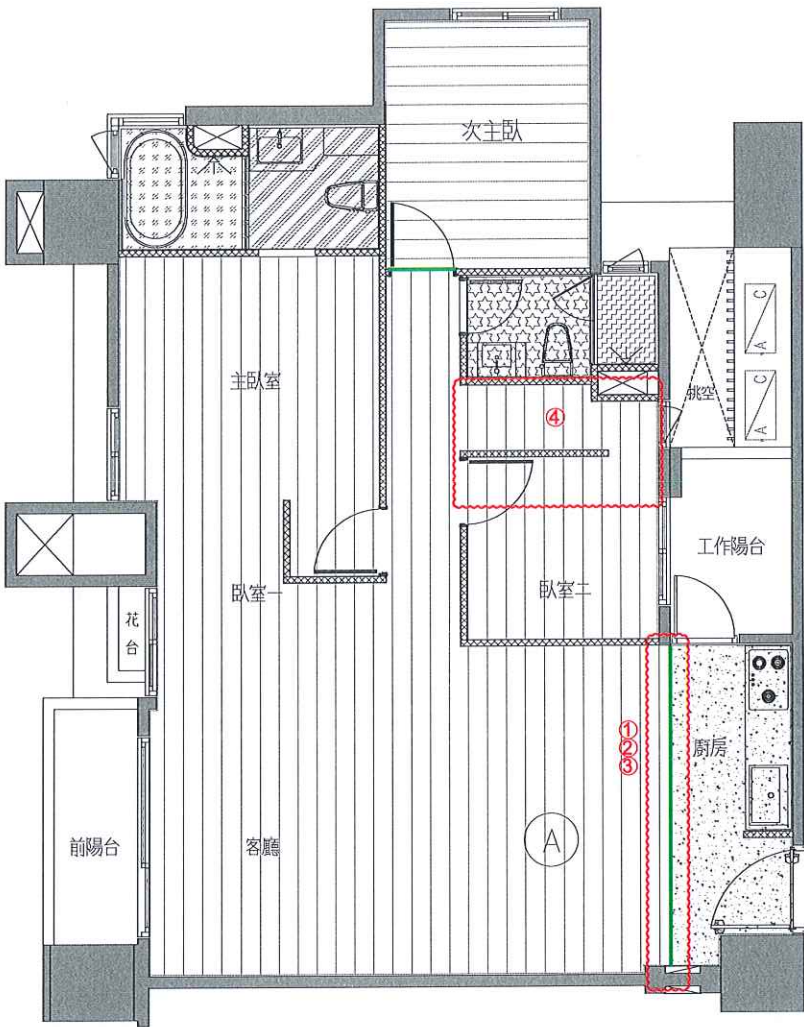

- 變更事項記錄：
- 1.玄關廚房地磚範圍變更

2.木地板範圍變更

(鋪設方向如圖)

3.降造工程範圍變更

4.客浴浴室全退，包含：

a.輕隔間、油漆、地壁磁磚

b.廁所追加木地板

c.樓上層降噪工程追加

執行長

規劃部

客服部

工務部

客戶簽認

張純鳳

徐藝真

鄭士承

114. 6. 19

黃俊銘

侯怡

林信昌

許鴻仁

陳俊揚

王信昌

年 月 日

嘉磐惠文

申請日期	年 月 日	戶別	9 樓 A 戶
------	-------	----	---------

<原設計平面圖>

圖例

名稱

天花板範圍

說明：

1.本電子檔僅供參考，其尺寸為結構未裝修前尺寸，將來因裝修打底等因素，尺寸可能微調，須以實際完成之尺寸為準，竣工前，賣方保有調整水電配置及修正權力。

A戶 天花板範圍示意平面圖(套上層樑)

客戶工程變更單

<變更後平面圖>

變更事項記錄：

1.廚房天花板、油漆追減
(此區因樓上層管線外露，結構頂板不補油漆)

2.廚房壁磚範圍變更

3.客浴天花板、油漆追減
(此區因樓上層管線外露，結構頂板不補油漆)

4.

執行長	規劃部	客服部	工務部	客戶簽認
		 11/13 11/6, 19	 9/1 5/16	 5/16 年 月 日


申請日期

年 月 日

戶別

9 樓 A 戶


<原設計平面圖>

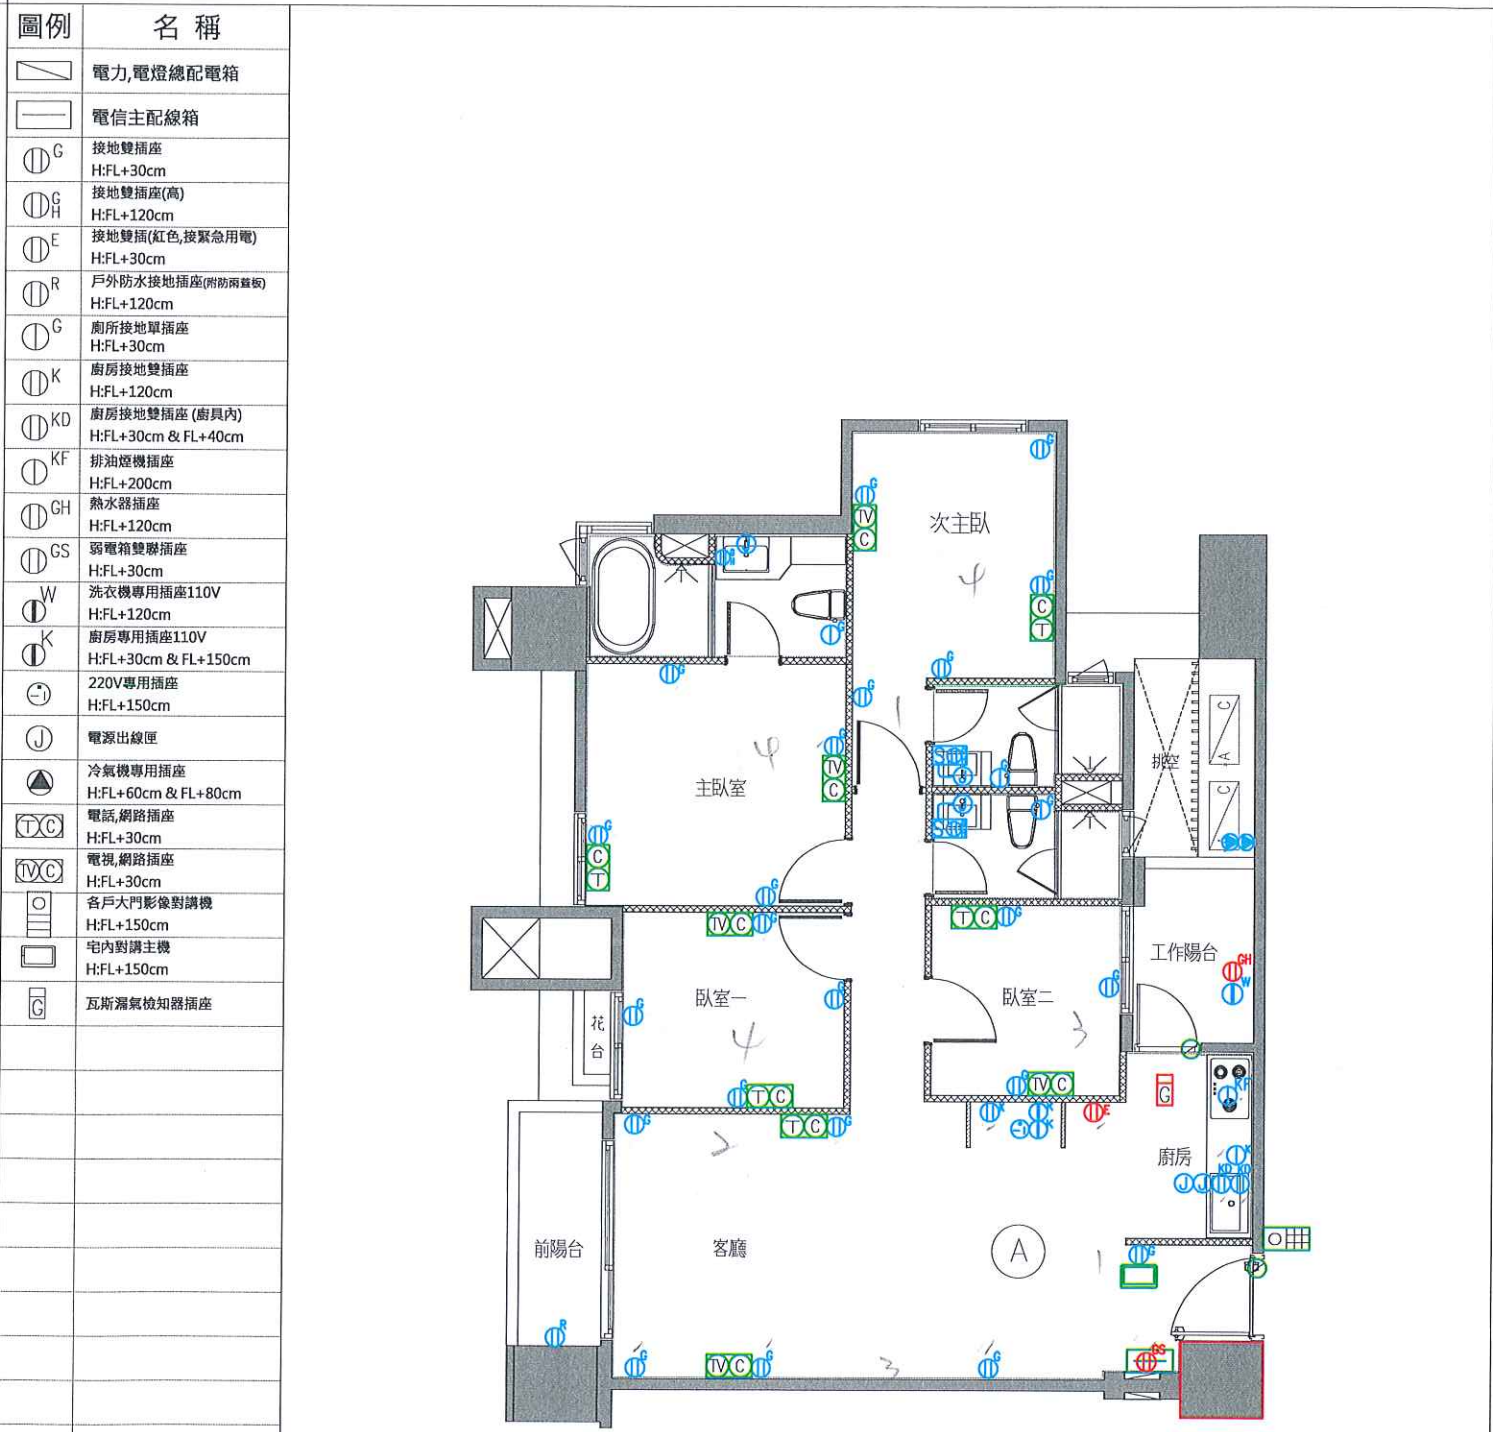

A戶 插座及弱電位置示意平面圖

客戶工程變更單

<變更後平面圖>

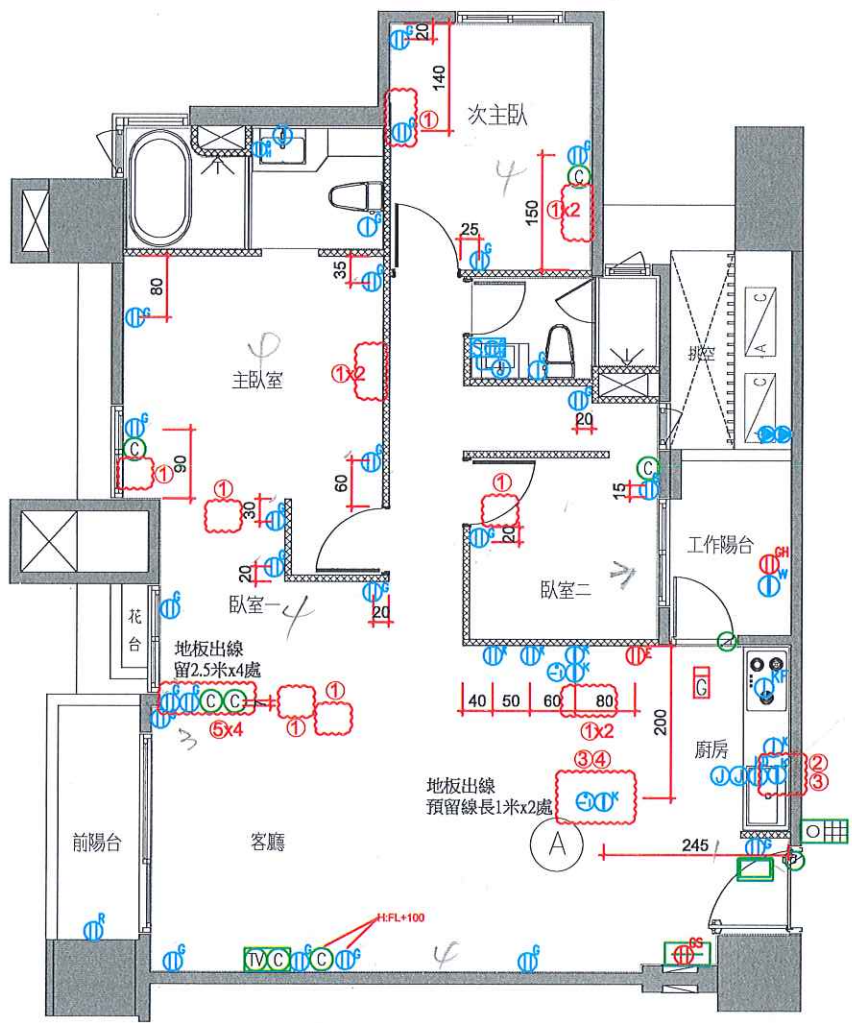

變更事項記錄：

- 1.弱電變更
- a.(TV)追減x4
- b.(T)追減x5
- c.(C)追減x3
- 2.110V插座追減x1
- 3.110V專用插座追加x2
- 4.220V專用插座追加x1
- 5.預留線長2.5m追加x4
- 6.對講機移位

本戶臥室二 插座客變後配置,不受用戶用電設備裝置規則§29-19條限制。

徐藝真

執行長	規劃部	客服部	工務部	客戶簽認
	張純鳳	鄭士承 徐藝真 114. 9. 16	黃俊錦 林信昌 陳俊揚 許鴻仁 許富盛 侯怡安 5/6	郭昱君 5/9 年 月 日

嘉磐惠文


申請日期

年 月 日

戶別

9 樓 A 戶


<原設計平面圖>

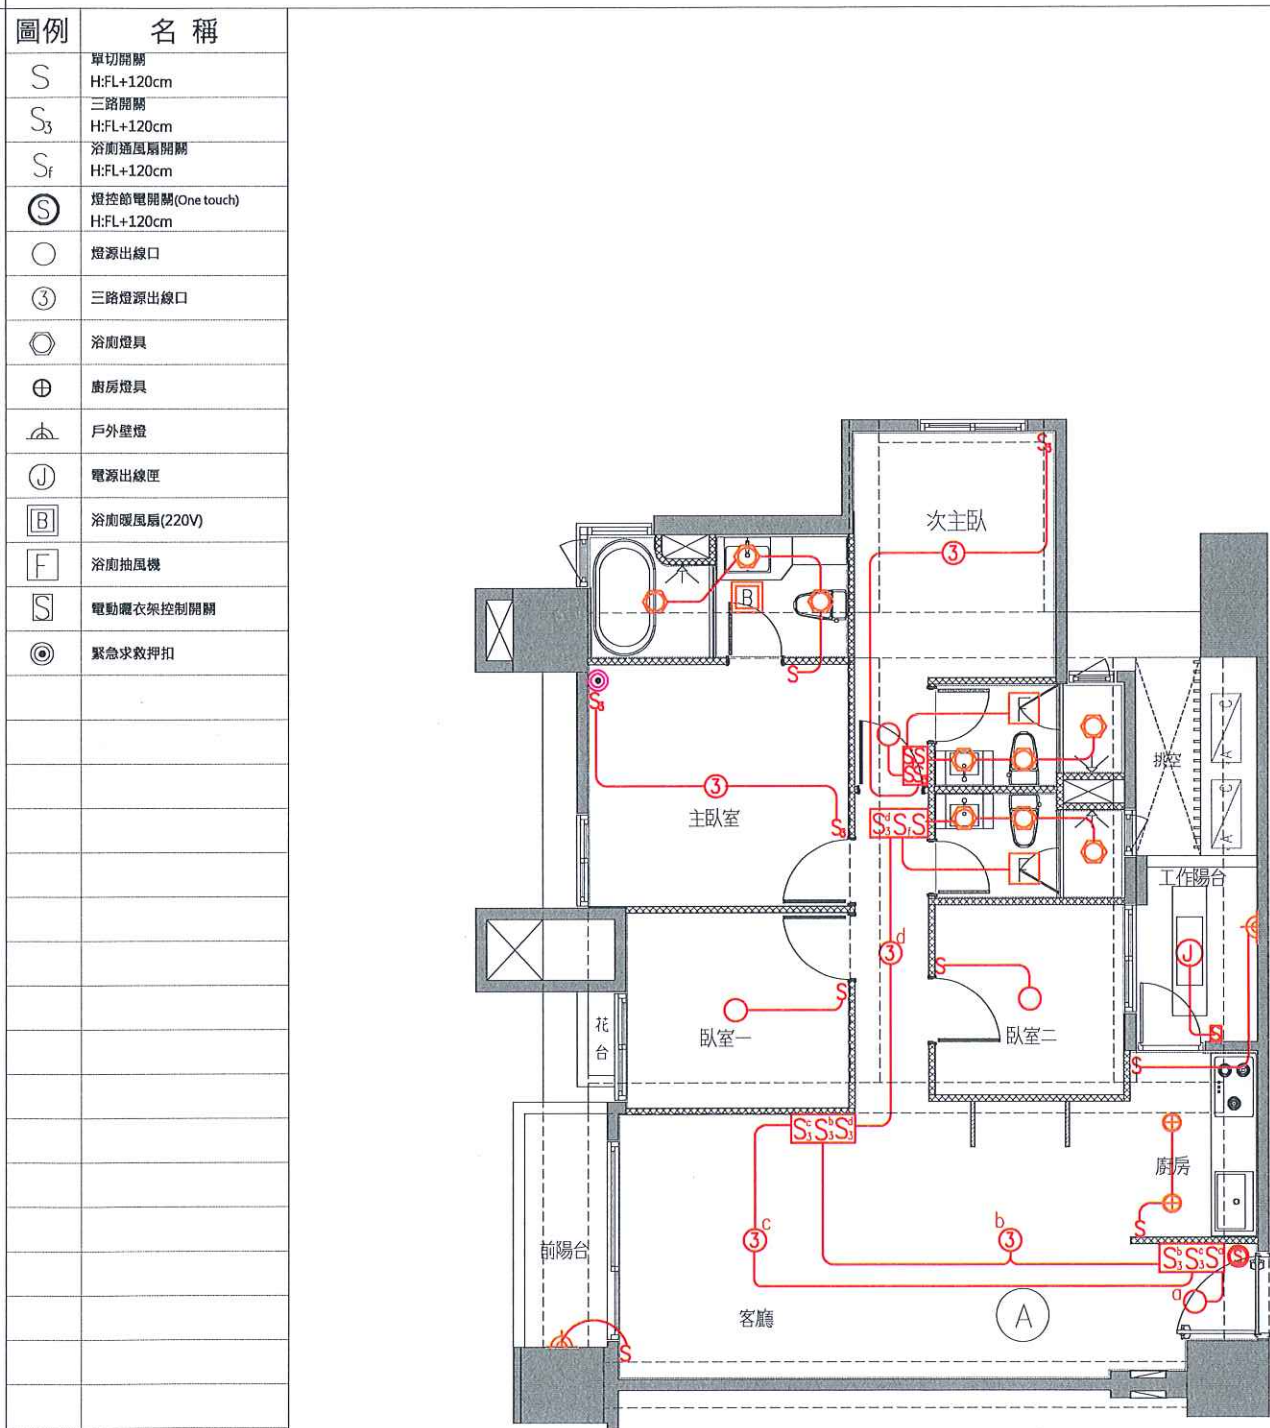

A戶 電燈開關及迴路示意圖(套上層樑)

客戶工程變更單

<變更後平面圖>

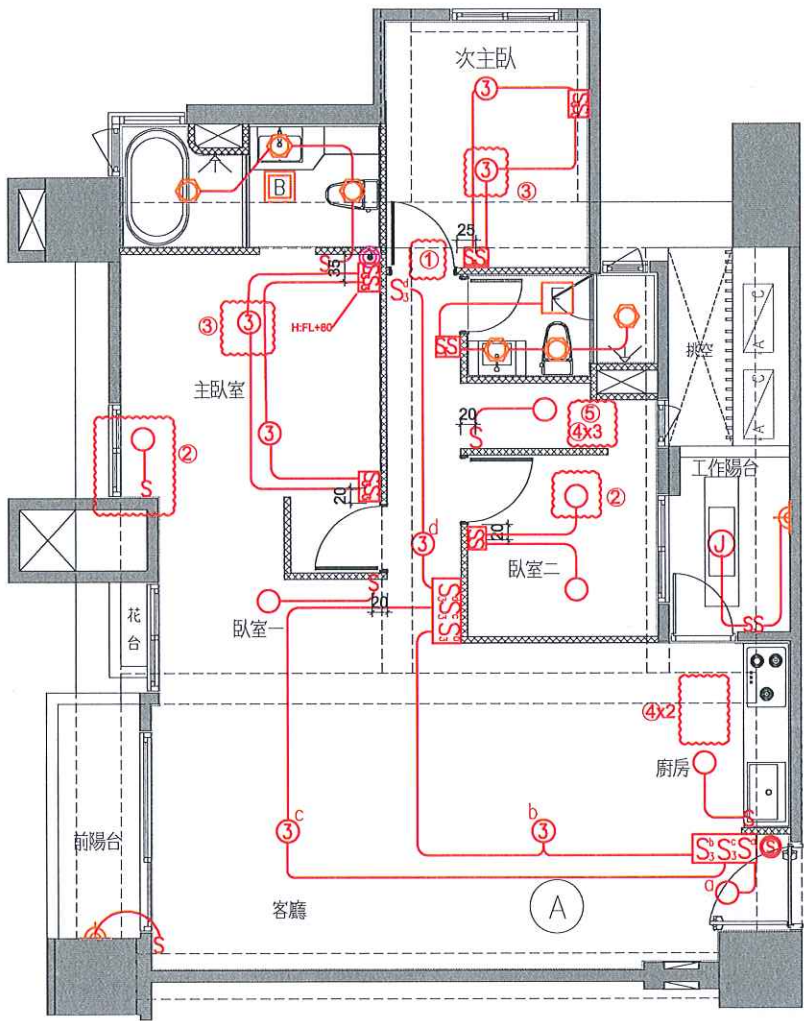

變更事項記錄：

- 1.單切開關追減x1
- 2.單切開關追加x2
- 3.雙切開關追加x2
- 4.燈具追減x5
- 5.客浴抽風機追減x1

執行長	規劃部	客服部	工務部	客戶簽認
	曾國雄 張純鳳	鄭士承 徐藝真 114. 6. 19	黃俊銘 林信昌 陳俊揚 許鴻仁 許富強	王品君 年 月 日

申請日期	年 月 日	戶別	9 樓 A 戶
------	-------	----	---------

<原設計平面圖>



客戶工程變更單


<變更後平面圖>



執行長	規劃部	客服部	工務部	客戶簽認
		 1/13 114.6.19	 5/16 	 年 月 日

申請日期	年 月 日	戶別	9 樓 A 戶
------	-------	----	---------


<原設計平面圖>

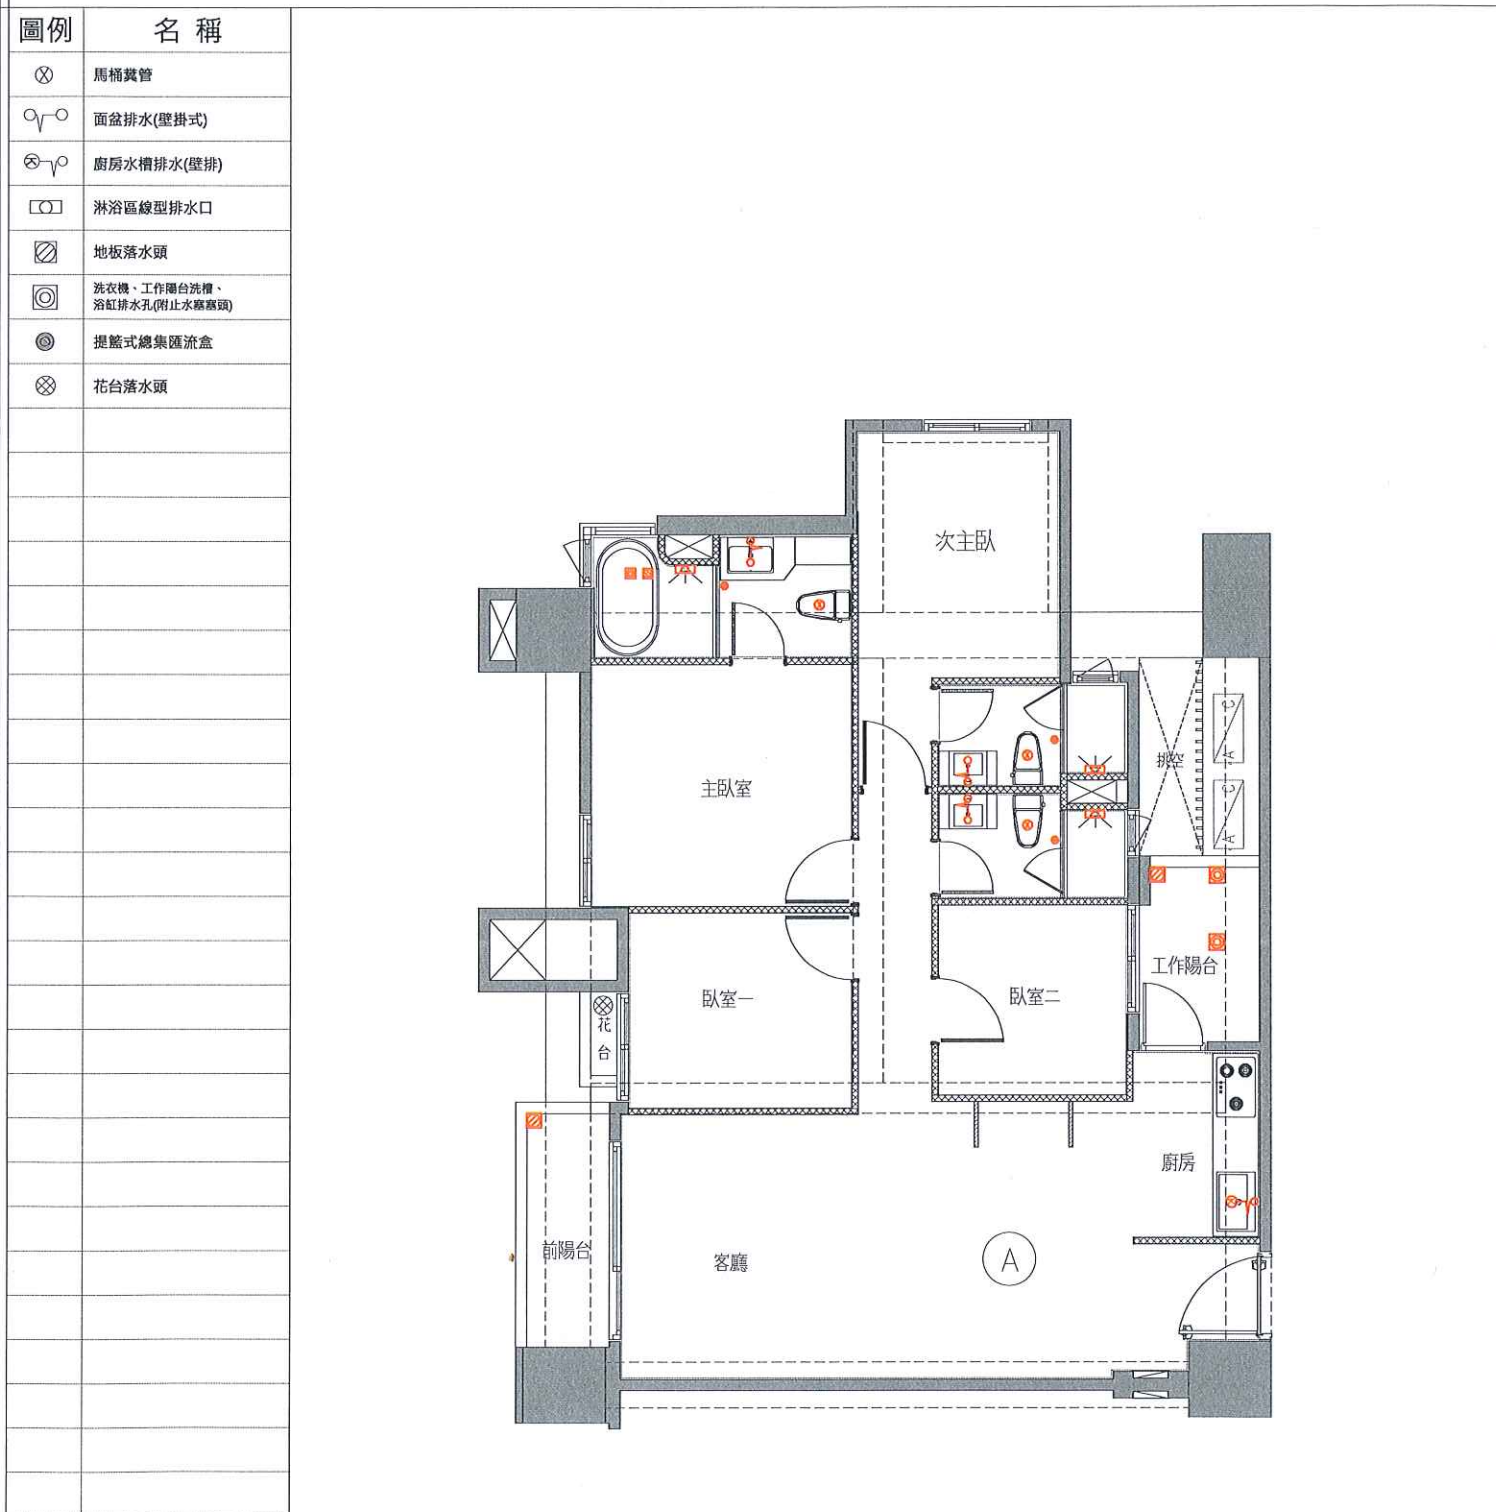

A戶 排水示意平面圖(套下層樑)

客戶工程變更單

<變更後平面圖>

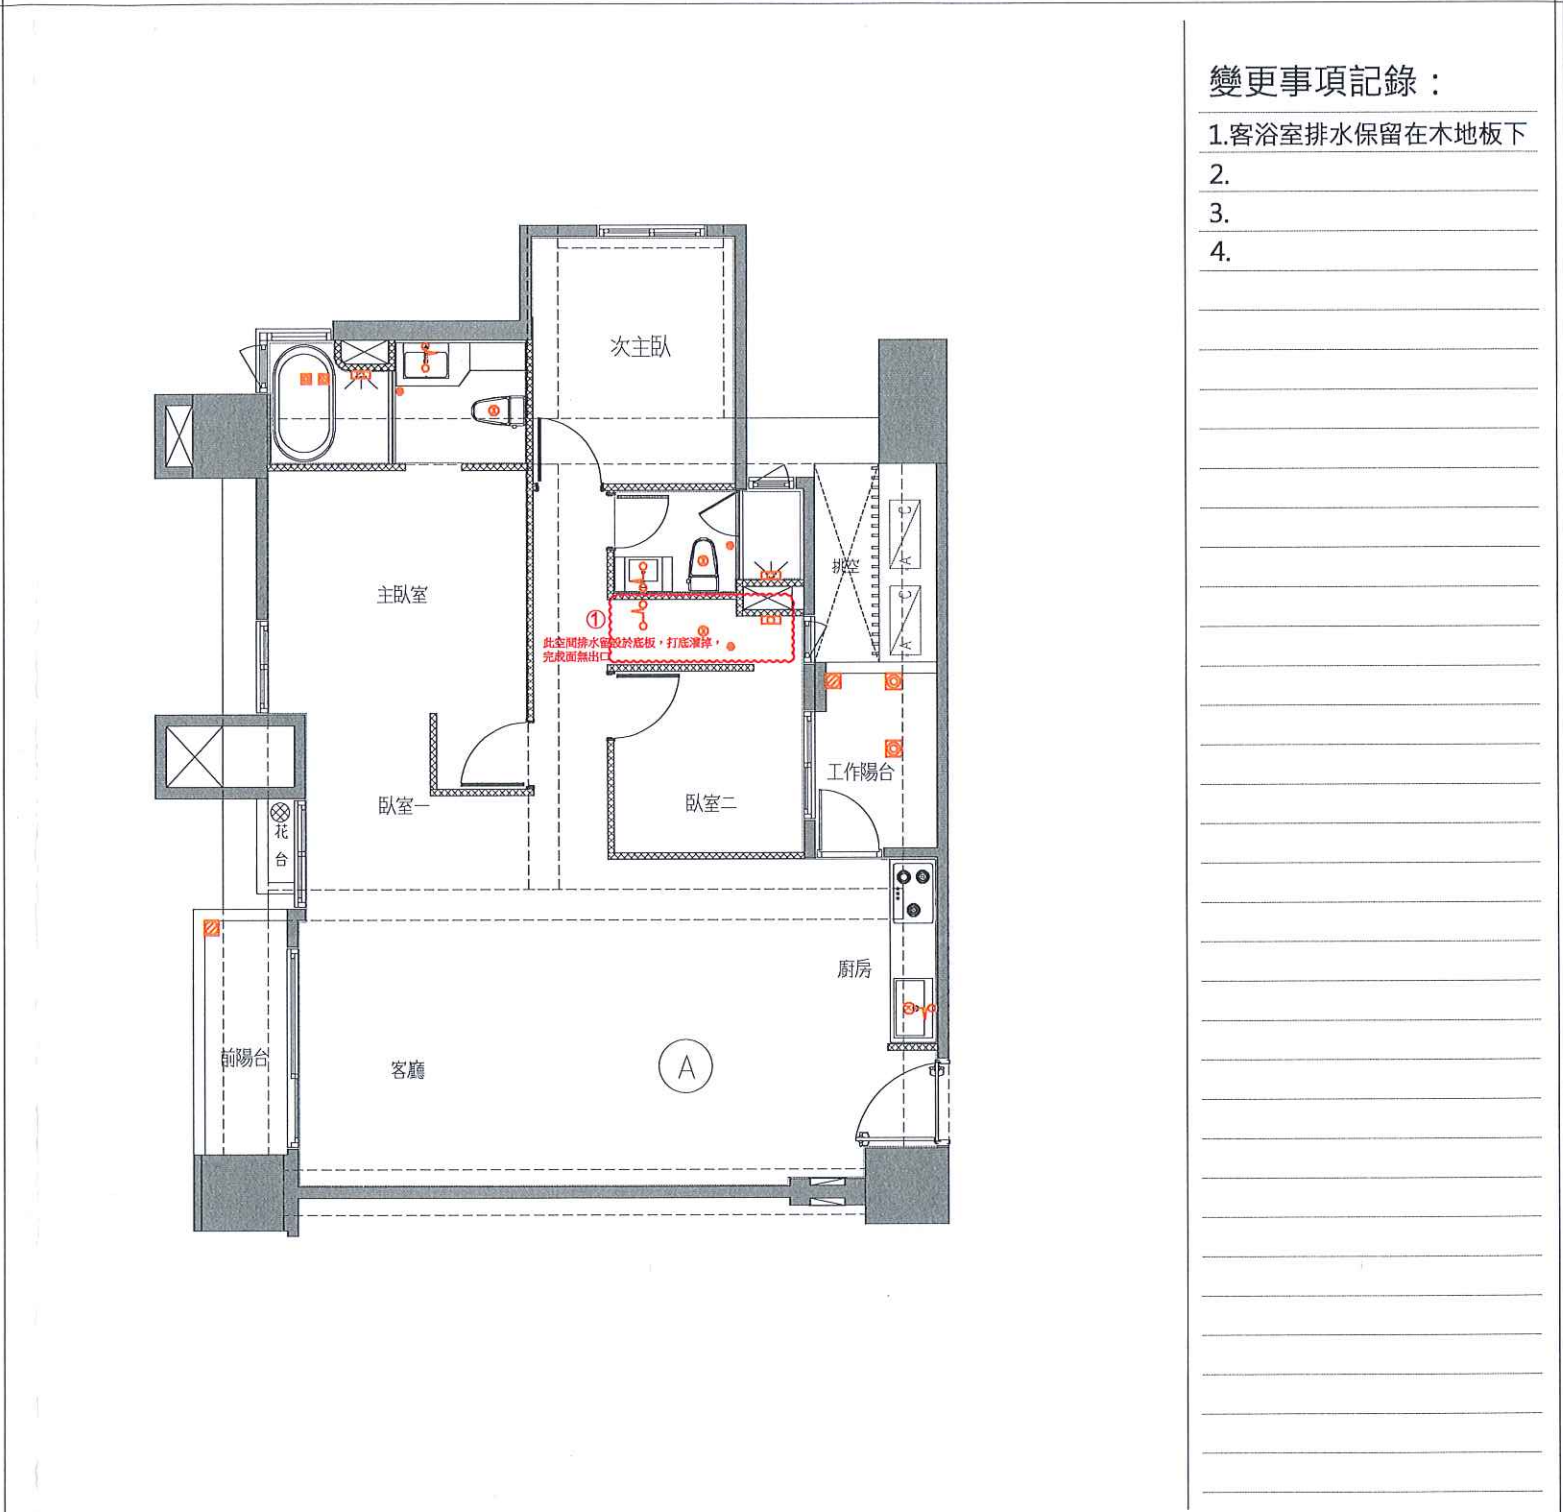

執行長	規劃部	客服部	工務部	客戶簽認
		 11/13 11/4 6.19	 9/13 5/16	 年 月 日

嘉 磐 惠 文

申請日期

年

月

戸別

9

樓 A 戶

＜原設計平面圖＞


圖例	名稱
----	----



冷氣排水孔

分離式冷氣室外機

空調套管

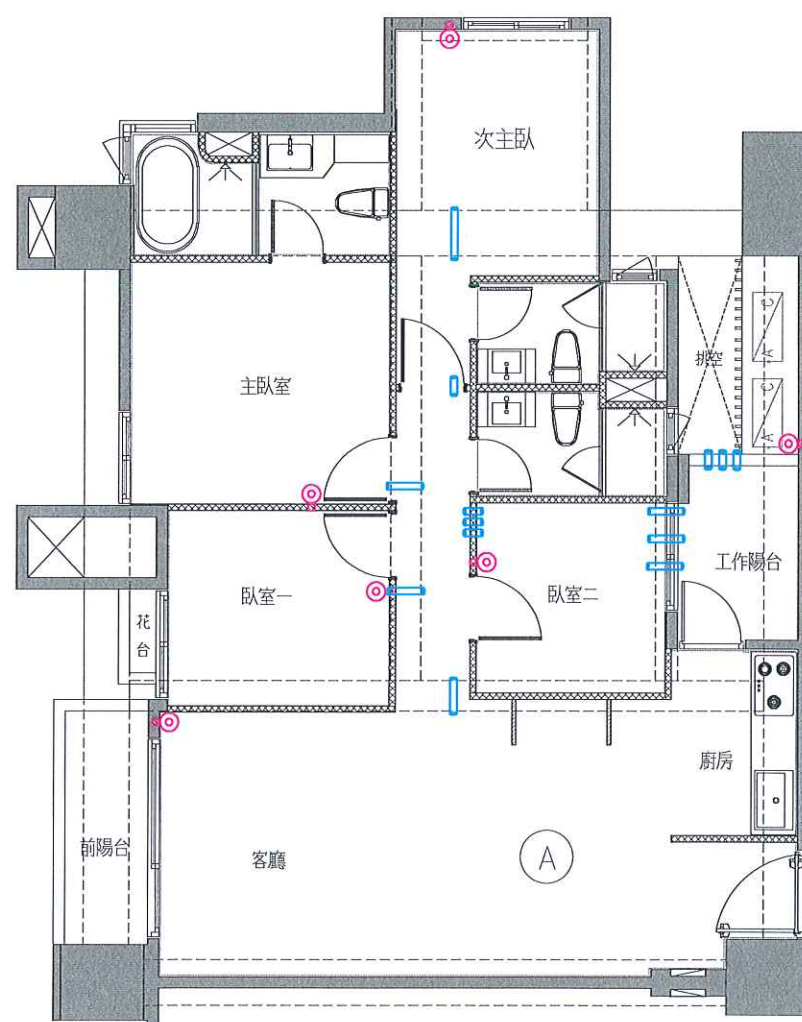

A戶 冷氣套管及排水位置示意圖(套上層樑)

客戶工程變更單

＜變更後平面圖＞


變更事項記錄：

1.位置調整如圖面

2.

3.

4.

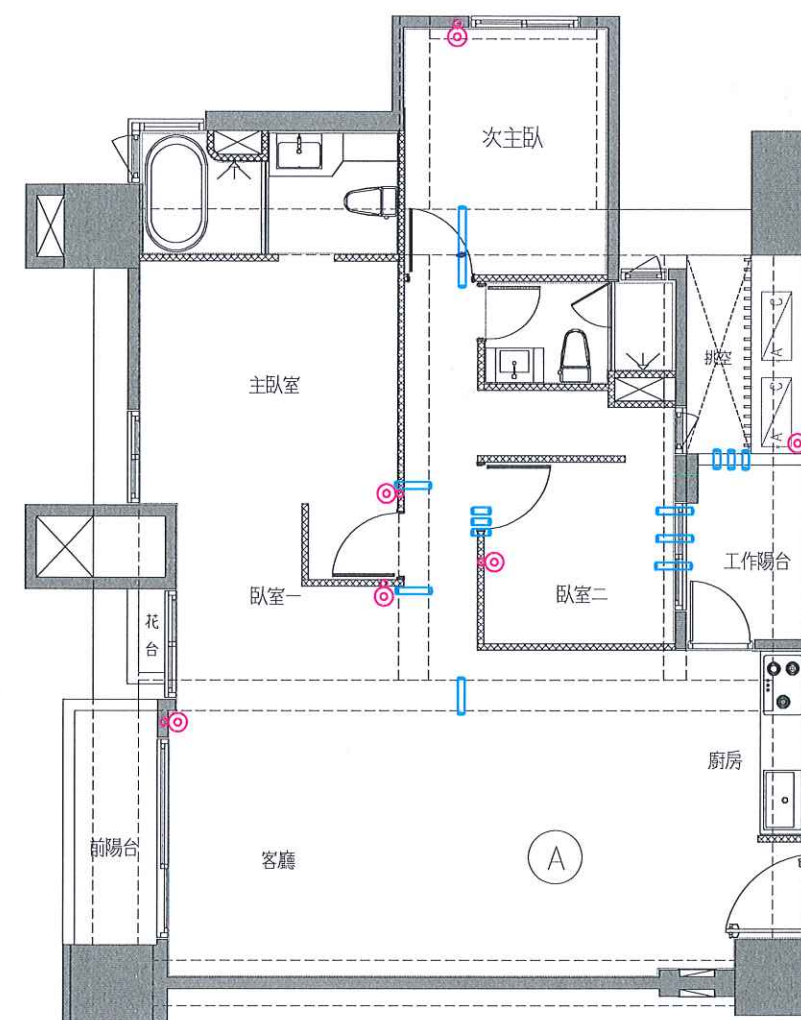

執行長

規 劃 部

客服部

工務部

客戶簽認

15023

張純鳳

鄭士承

黃俊集

 $\frac{10}{12}$

徐藝真
114. 6. 19

侯怡寧 5/8

林信昌

陳俊揚

許鴻仁

49.

2025.7.1

年 月 日