


申請日期	年 月 日	戶別	9 樓 C 戶
------	-------	----	---------

<原設計平面圖>

圖例	名稱
	RC結構體
	濕式輕隔間牆
	乾式輕隔間牆


說明：
1.本電子檔僅供參考，其尺寸為結構未裝修前尺寸，將來因裝修打底等因素，尺寸可能微調，須以實際完成之尺寸為準，竣工前，賣方保有調整水電配置及修正權力。
2.門窗標示尺寸為框外尺寸。

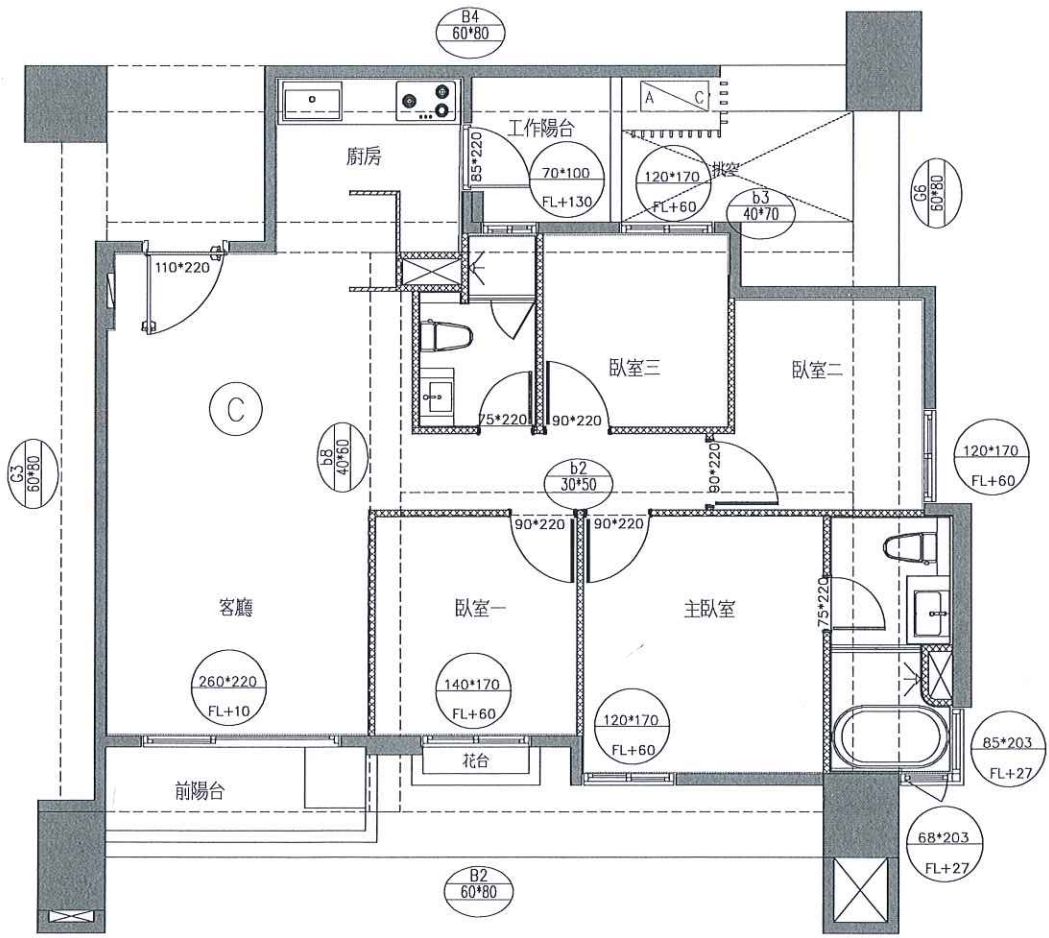

C戶 建築平面圖(套上層樑)

客戶工程變更單

<變更後平面圖>

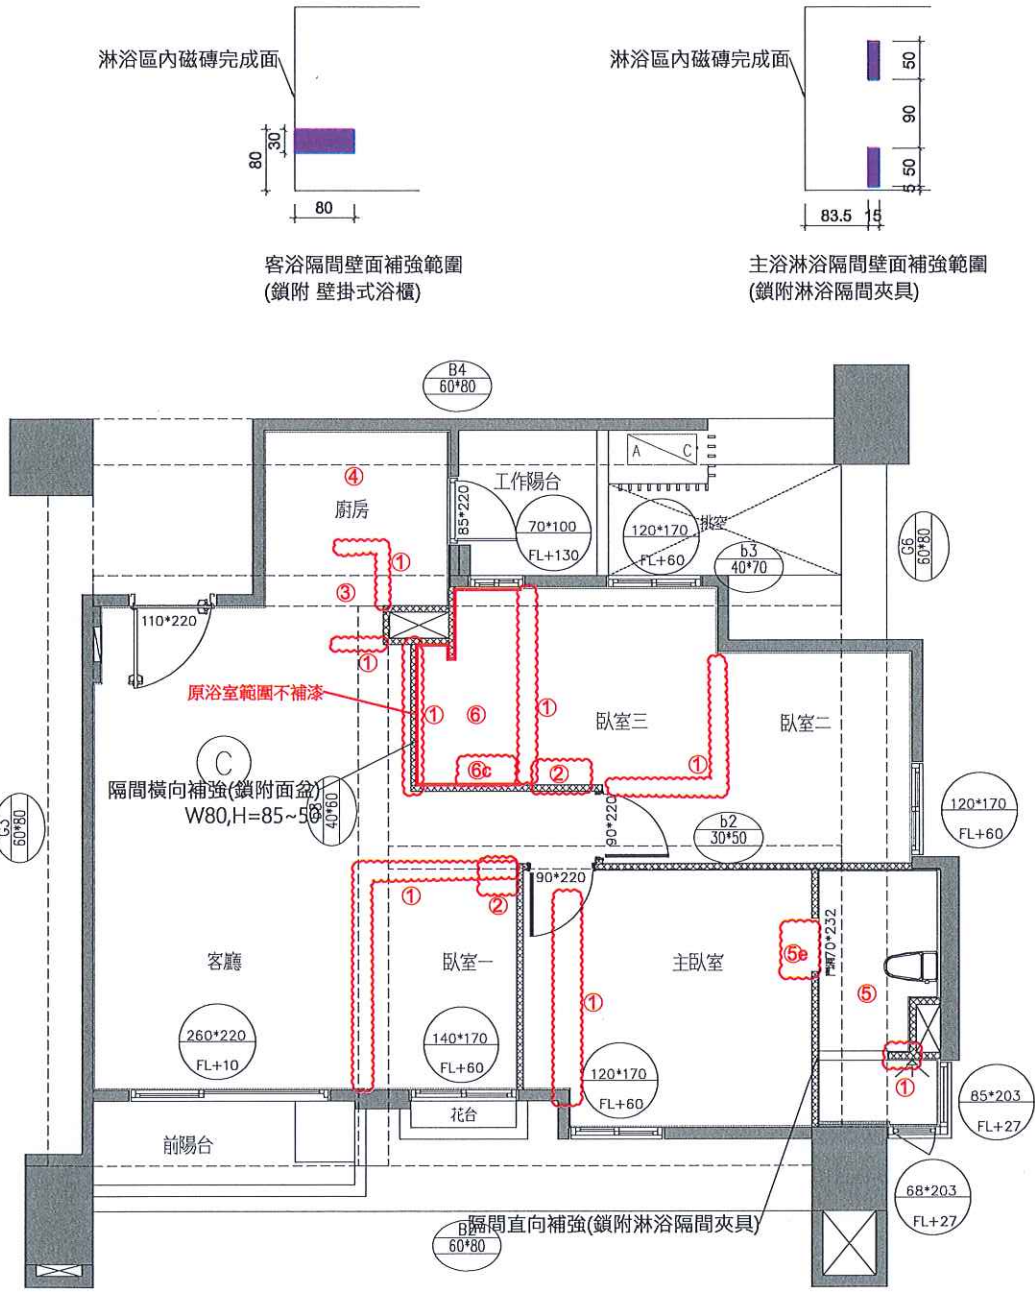

- 變更事項記錄：
- 1.輕隔間、油漆範圍變更
 - 2.臥室門追減x2
 - 3.電器櫃(不含設備)追減
 - 4.廚具(含設備、天花、燈具)追減,微波烤箱,炊飯器點交
 - 5.主浴變更，包含：
 - a.浴櫃追減
 - b.浴缸追減
 - c.主牆磚變更浴室壁磚
 - d.馬賽克磚變更壁磚
 - e.淋浴區地磚刻溝
 - f.浴室門追減(不含門檻)
 - g.淋浴門追減(不含門檻、長度變更)
 - h.淋浴門長度變更
 - 6.客浴全退，包含：
 - a.輕隔間、油漆、地壁磁磚
 - b.衛浴設備追減(浴櫃、面盆、龍頭、淋浴龍頭、燈具x3、轉角籃、置物架)
 - b-1給、排水保留
 - c.廁所門框扇及門檻追減
 - d.淋浴門及門檻追減
 - e.內牆油漆追加
 - f.降躁工程追加
 - g.樓上層降躁工程追加
 - h.天花板、油漆追減(此區因樓上層管線外露，結構頂板不補油漆)
 - i.客浴掛鏡變更主浴掛鏡(點交)
 - j.客浴換氣扇變更主浴暖風機(220V專回追加)(設備點交)
 - k.客浴馬桶變更主浴馬桶(點交)
 - 7.全屋升級卷防霾紗窗徐藝真

*備註 1.提醒您!以上客變請留意用電量安全，勿讓室內外插座滿載同時使用。
2.平行位移之尺寸皆有些許誤差值，以實際施工完成面為主。

執行長	規劃部	客服部	工務部	客戶簽認
		 徐藝真 11/13	 陳俊揚 許鴻仁 許富盛	林道芳 年 月 日


申請日期	年 月 日	戶別	9 樓 C 戶
------	-------	----	---------

客戶工程變更單

<原設計平面圖>


圖例	名稱
	玄關地磚範圍
	室內木地板範圍
	主浴濕區磚範圍
	主浴乾區磚範圍
	客浴乾區磚範圍
	客浴濕區磚範圍

說明：
1.本電子檔僅供參考，其尺寸為結構未裝修前尺寸，將來因裝修打底等因素，尺寸可能微調，須以實際完成之尺寸為準，竣工前，賣方保有調整水電配置及修正權力。

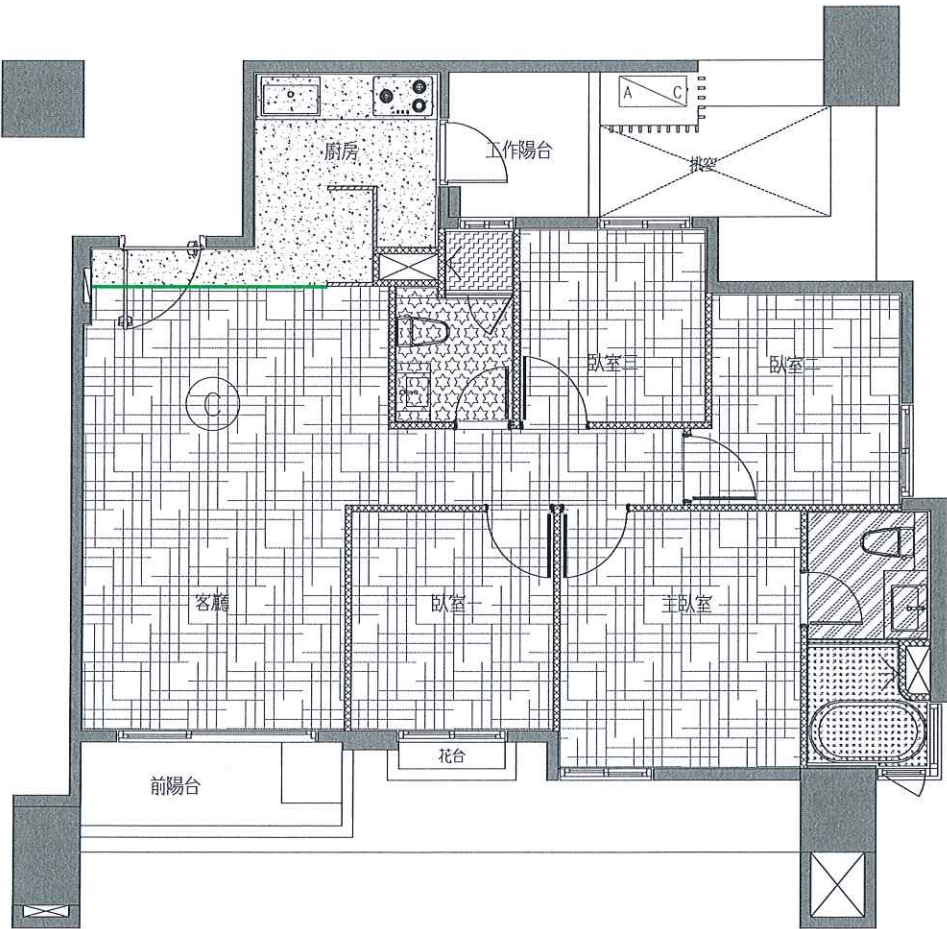

C戶 地坪材質範圍示意平面圖

<變更後平面圖>

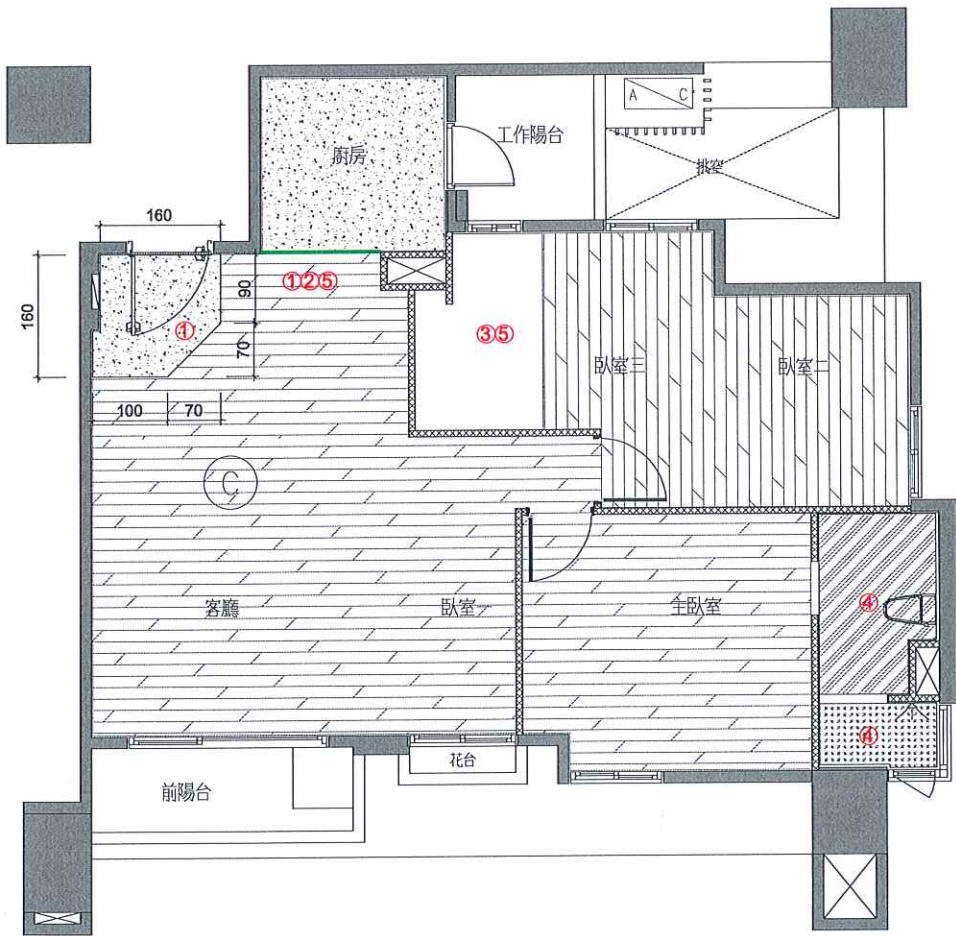

- 變更事項記錄：
- 1.玄關、廚房地磚範圍變更
 - 2.木地板範圍變更
 - 3.客浴地磚追減
 - 4.主浴地磚範圍變更
 - 5.降造範圍變更
 - 6.樓上層客浴範圍降躁追加

※木地板鋪設方向如圖

執行長	規劃部	客服部	工務部	客戶簽認
		 徐藝真 114. 6. 30	 陳俊揚 9/31 侯怡宏 5/29	林道芳 年 月 日

嘉磐惠文

申請日期	年 月 日	戶別	9 樓 C 戶
------	-------	----	---------

客戶工程變更單

<原設計平面圖>


圖例

名稱

天花板範圍

說明：

1.本電子檔僅供參考，其尺寸為結構未裝修前尺寸，將來因裝修打底等因素，尺寸可能微調，須以實際完成之尺寸為準，竣工前，賣方保有調整水電配置及修正權力。

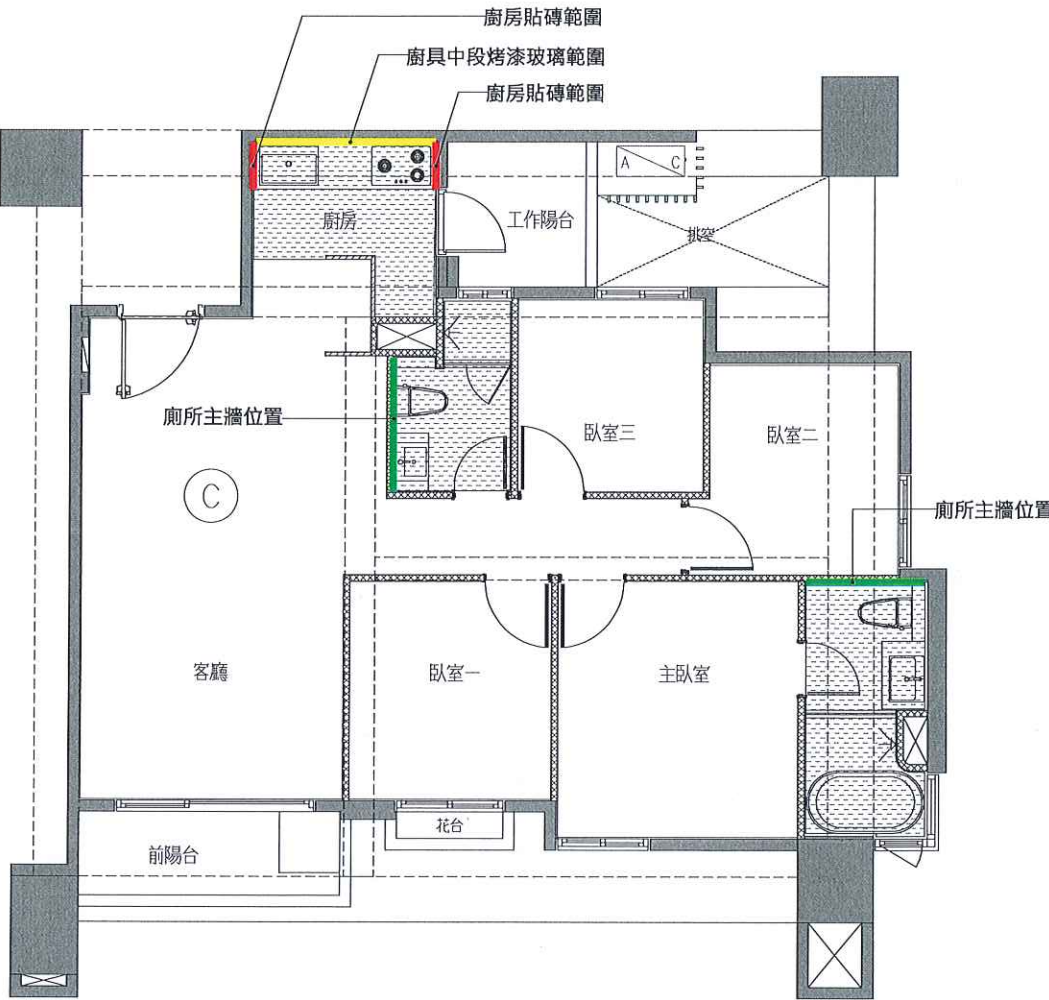

C戶 天花板範圍示意平面圖(套上層樑)

<變更後平面圖>

變更事項記錄：

1.廚房變更

a.天花板追減(燈具追減x2)(不補漆)

b.烤玻追減


c.壁磚單側追減

2.主浴變更

a.主牆磚變更浴室壁磚

b.馬賽克變更浴室壁磚

3.客浴全退

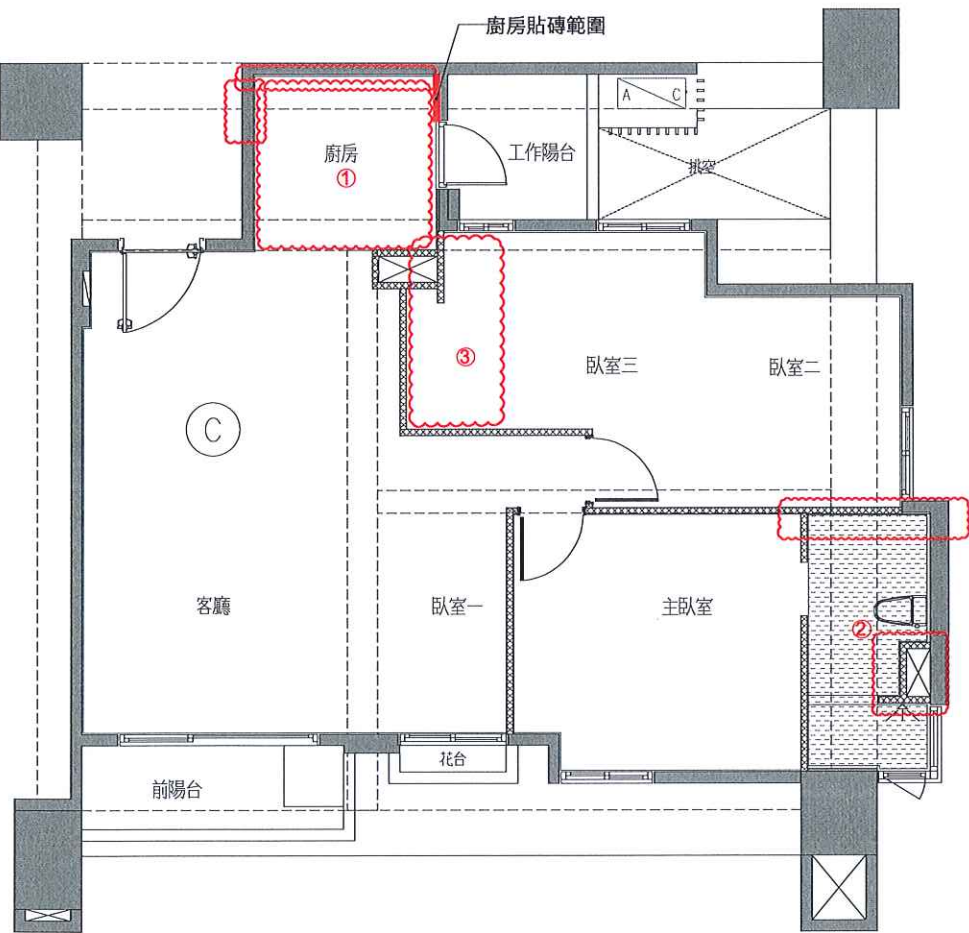

執行長	規劃部	客服部	工務部	客戶簽認
		徐藝真 114. 6. 30	侯怡安 5/29	年 月 日


申請日期

年 月 日

戶別

9 樓 C 戶


<原設計平面圖>

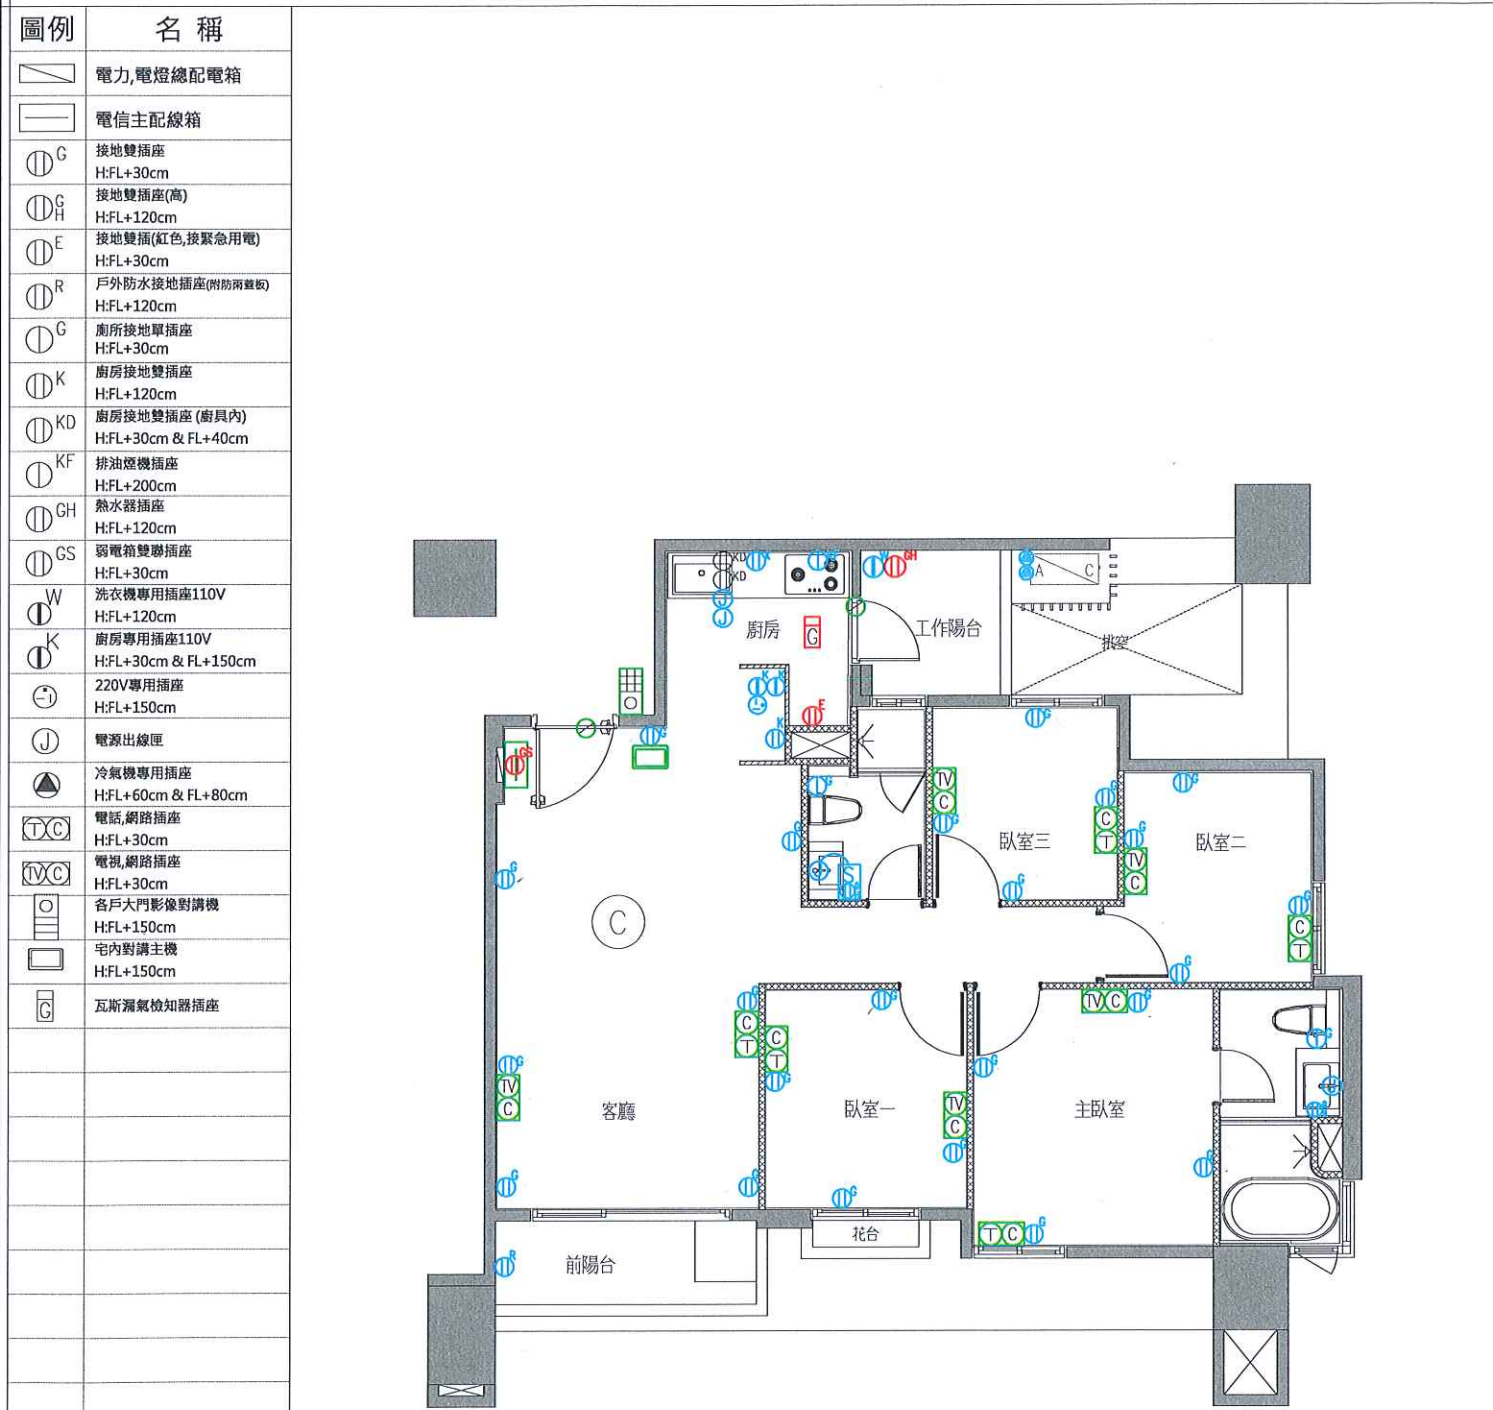

C戶 插座及弱電位置示意平面圖

客戶工程變更單

<變更後平面圖>

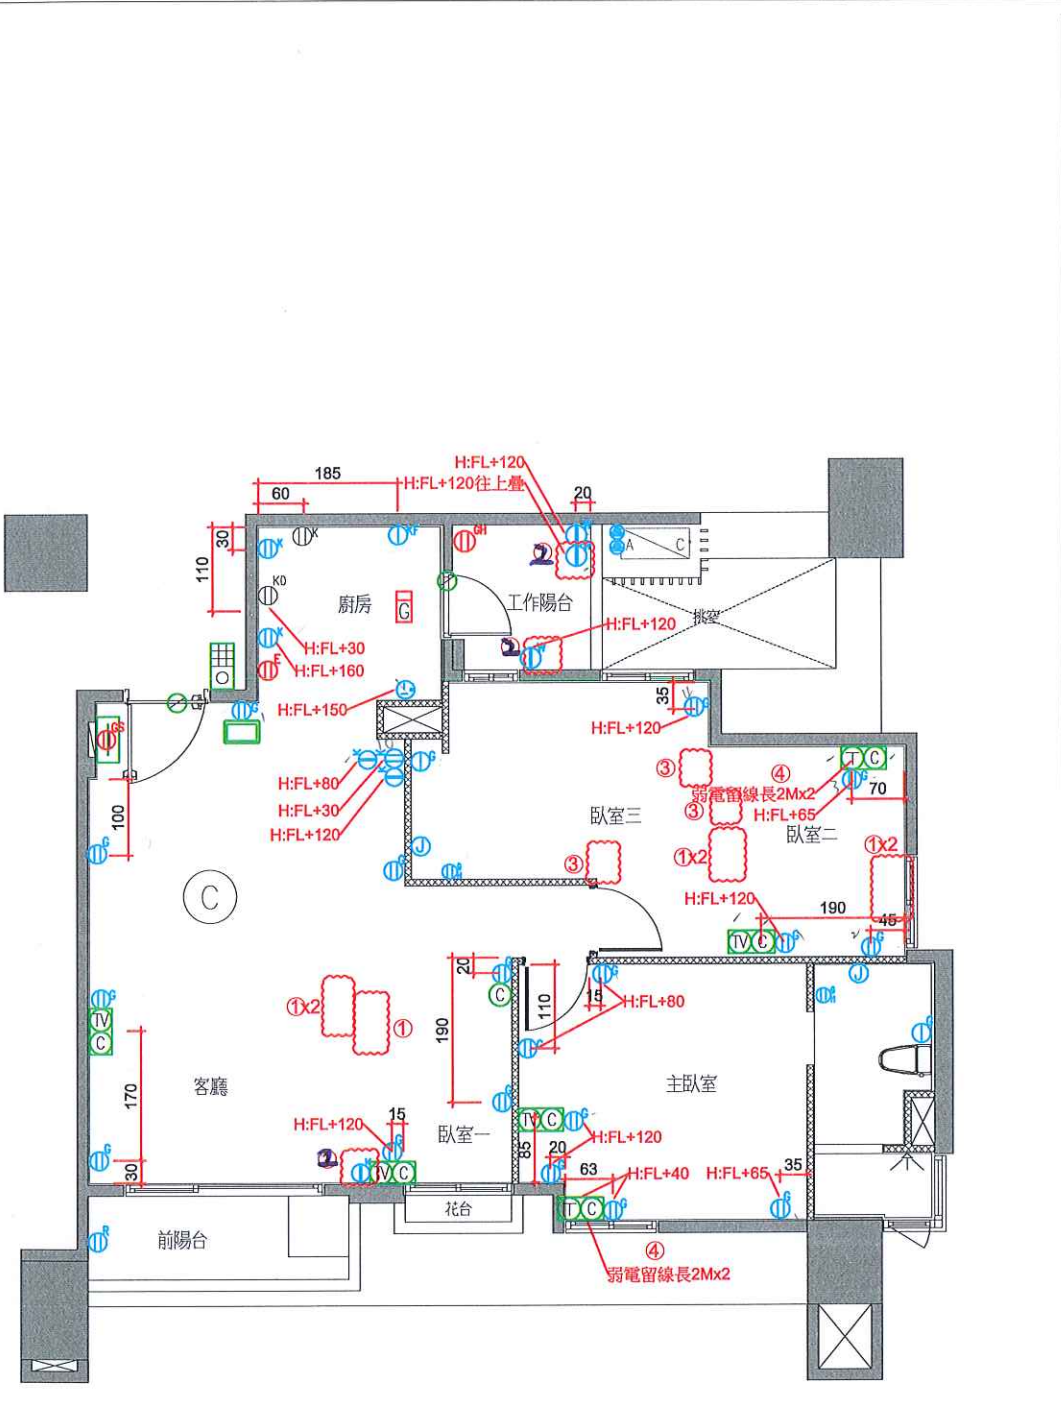

變更事項記錄：

- 1.1.弱電變更
- a.(TV)追減x1
- b.(T)追減x3
- c.(C)追減x3
- 2.110V專迴插座追加x3
- 3.110V插座追減x4
- 4.預留線長2m追加x4

執行長	規劃部	客服部	工務部	客戶簽認
		徐藝真 114. 6. 30	許鴻仁 6/4	年 月 日

嘉磐惠文

申請日期

年 月 日


戶別

9 樓 C 戶

客戶工程變更單


<原設計平面圖>

圖例	名稱
S	單切開關 H:FL+120cm
S ₃	三路開關 H:FL+120cm
S _f	浴廁通風扇開關 H:FL+120cm
Ⓢ	燈控節電開關(One touch) H:FL+120cm
○	燈源出線口
③	三路燈源出線口
⊙	浴廁燈具
⊕	廚房燈具
△	戶外壁燈
Ⓜ	電源出線匣
ⓑ	浴廁暖風扇(220V)
ⓕ	浴廁抽風機
Ⓢ	電動曬衣架控制開關
⊙	緊急求救押扣

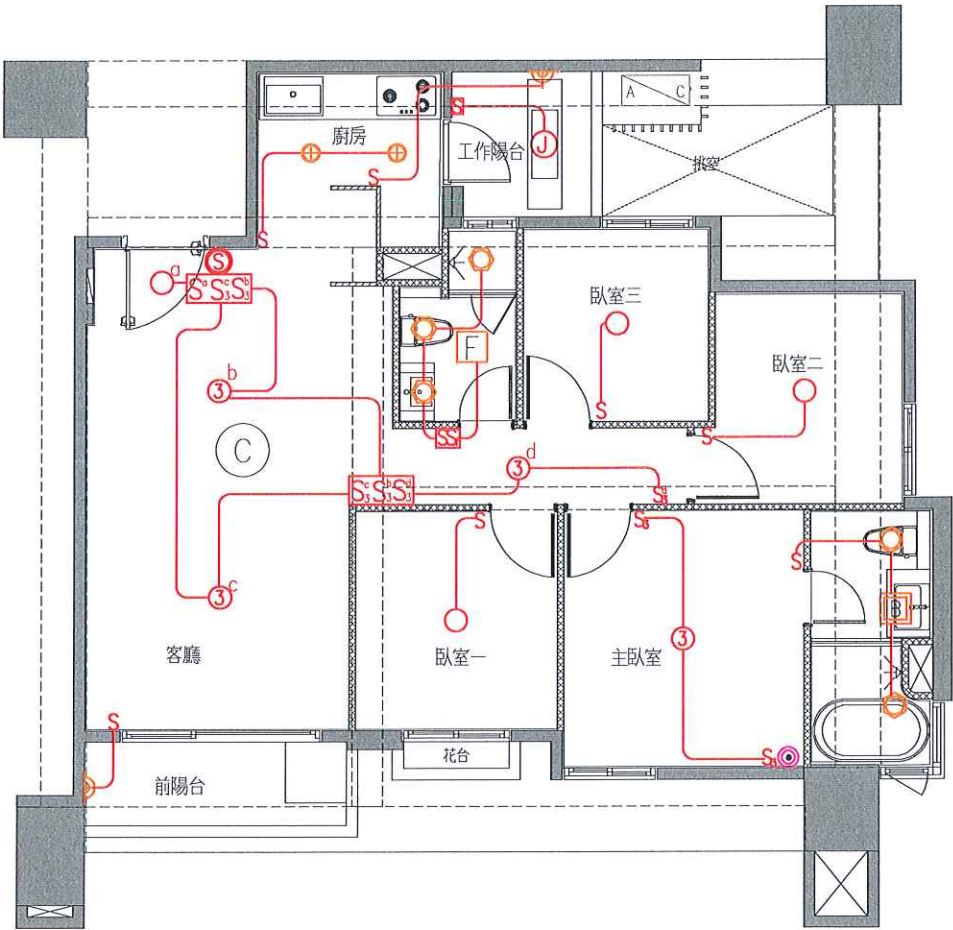

C戶 電燈開關及迴路示意圖(套上層樑)

<變更後平面圖>

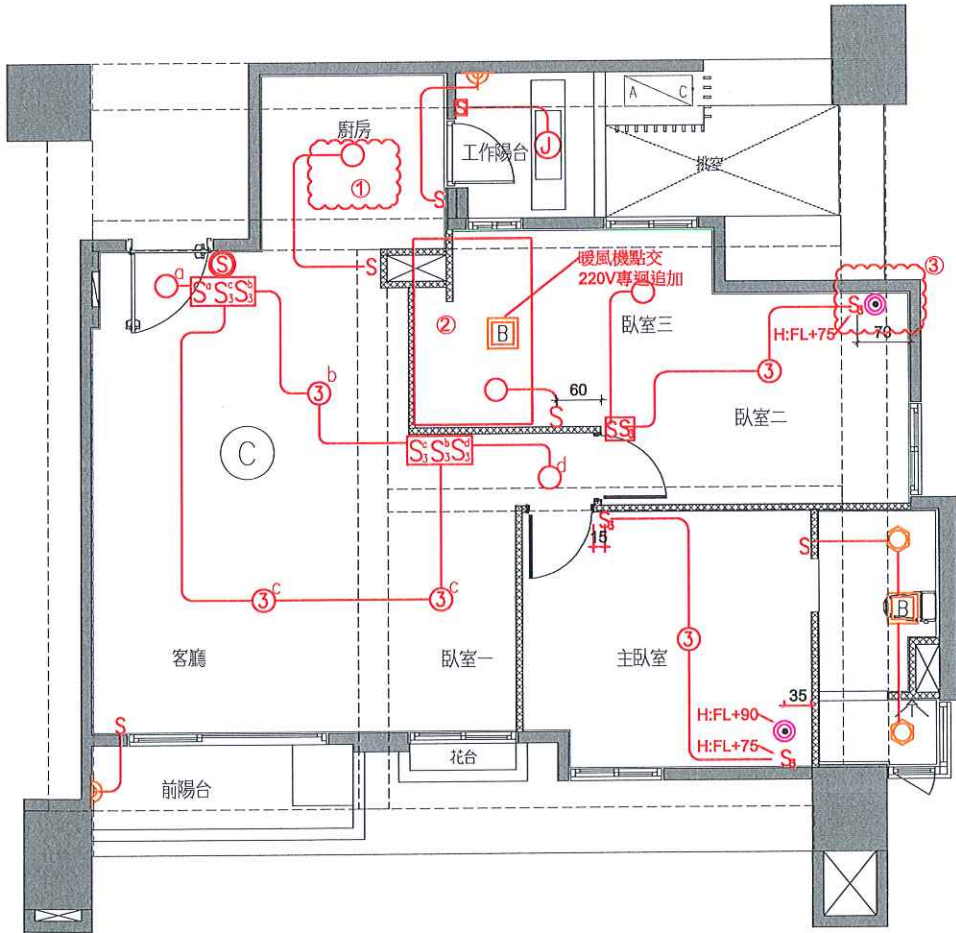

變更事項記錄：

- 1.廚房變更
- a.燈具追減x2
- 2.客浴變更
- a.換氣扇追減x1
- b.主浴暖風機追加x1(點交)
- c.220V專迴追加
- d.燈具追減x3
- 3.緊急壓扣追加x1
4.

執行長	規劃部	客服部	工務部	客戶簽認
	張純鳳	鄭士承 徐藝真	黃俊銘 陳俊揚 許鴻仁 許富盛	林道芳 年 月 日


申請日期

年 月 日

戶別

9 樓 C 戶


<原設計平面圖>

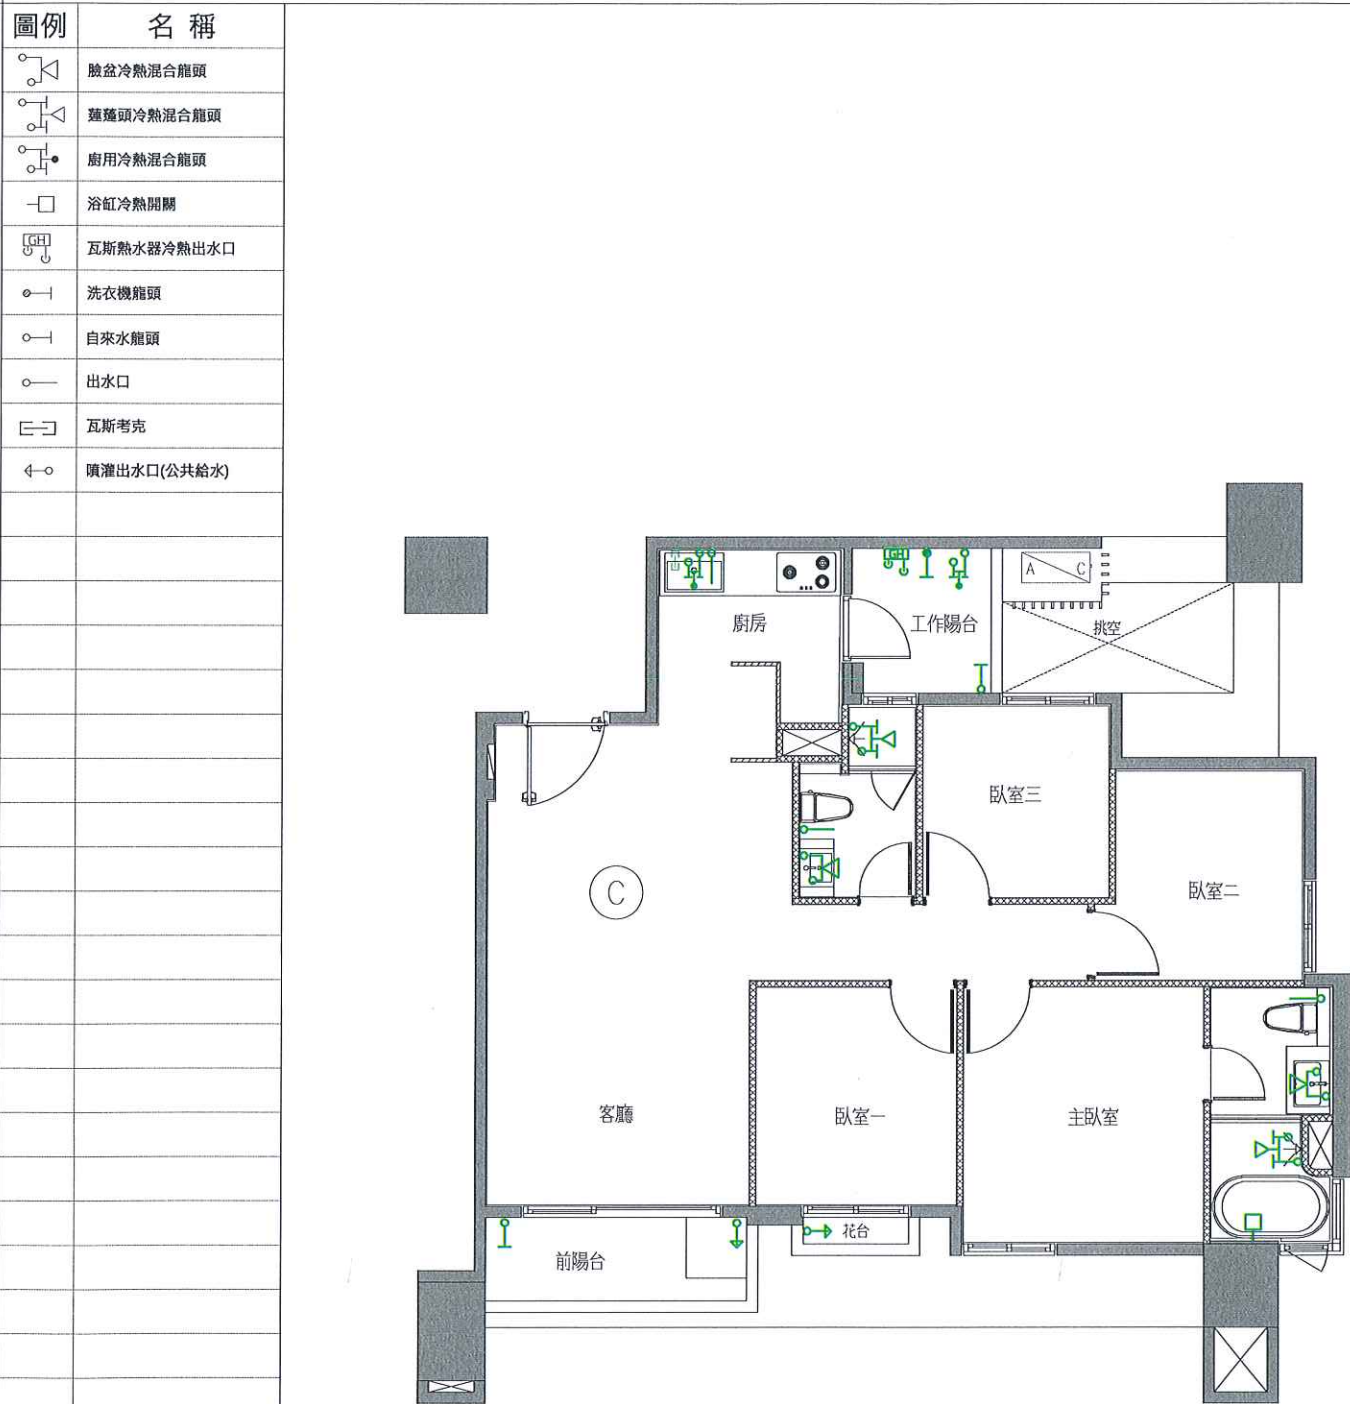

C戶 給水示意平面圖

客戶工程變更單

<變更後平面圖>

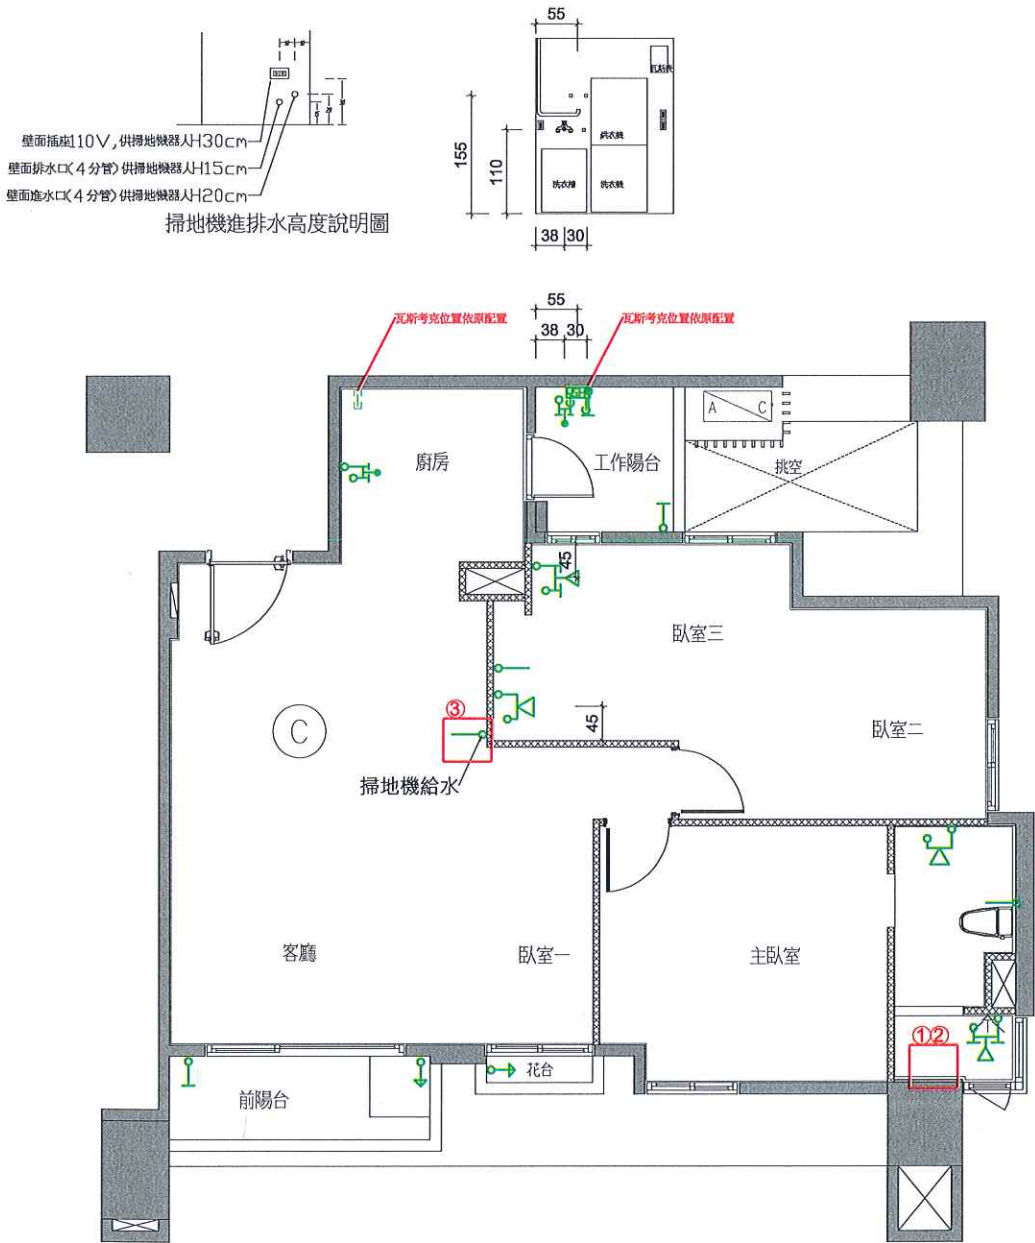

變更事項記錄：

- 1.浴缸(含給水)追減
- 2.浴缸開關追減
- 3.給水追加x1
- 4.

執行長	規劃部	客服部	工務部	客戶簽認
				年 月 日


申請日期	年 月 日	戶別	9 樓 C 戶
------	-------	----	---------

客戶工程變更單


<原設計平面圖>

<變更後平面圖>

圖例	名 稱
⊗	馬桶糞管
○	面盆排水(壁掛式)
⊗	廚房水槽排水(壁掛)
□	淋浴區線型排水口
▨	地板落水頭
⊙	洗衣機、工作陽台洗槽、浴缸排水孔(附止水塞蓋頭)
⊙	提籃式總集匯流盒
⊗	花台/植栽落水頭

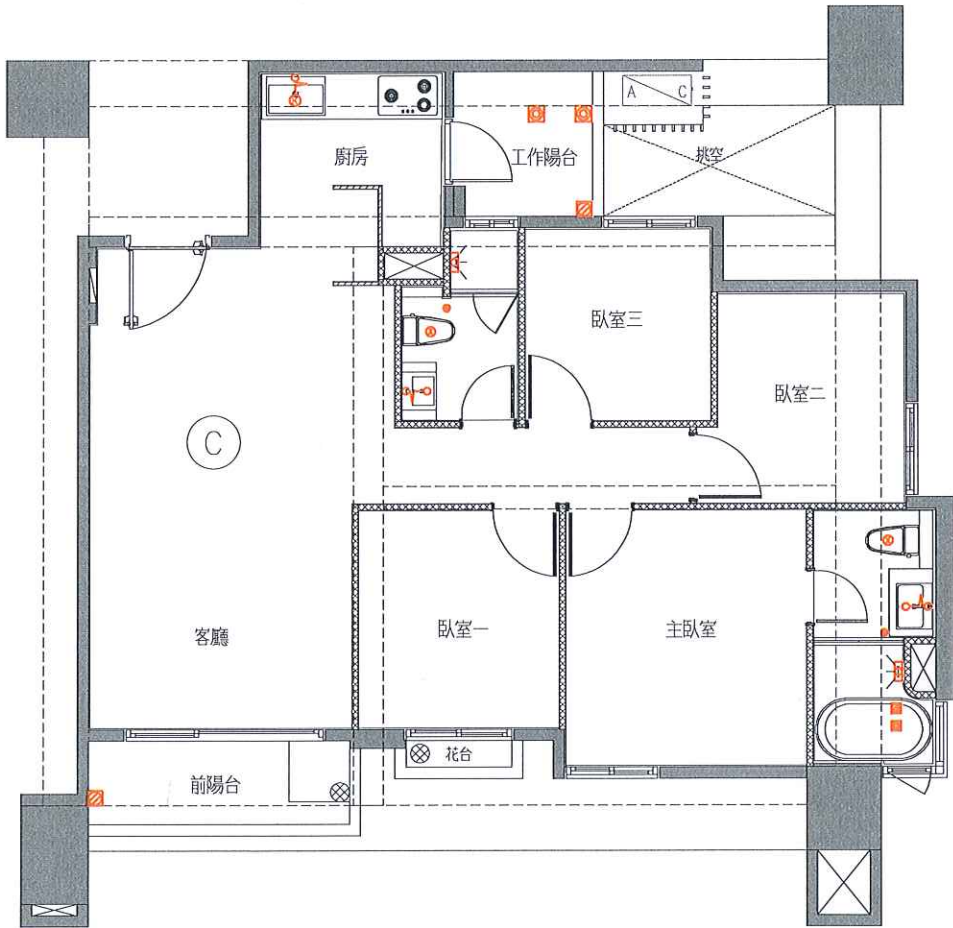

C戶 排水示意平面圖(套下層樑)

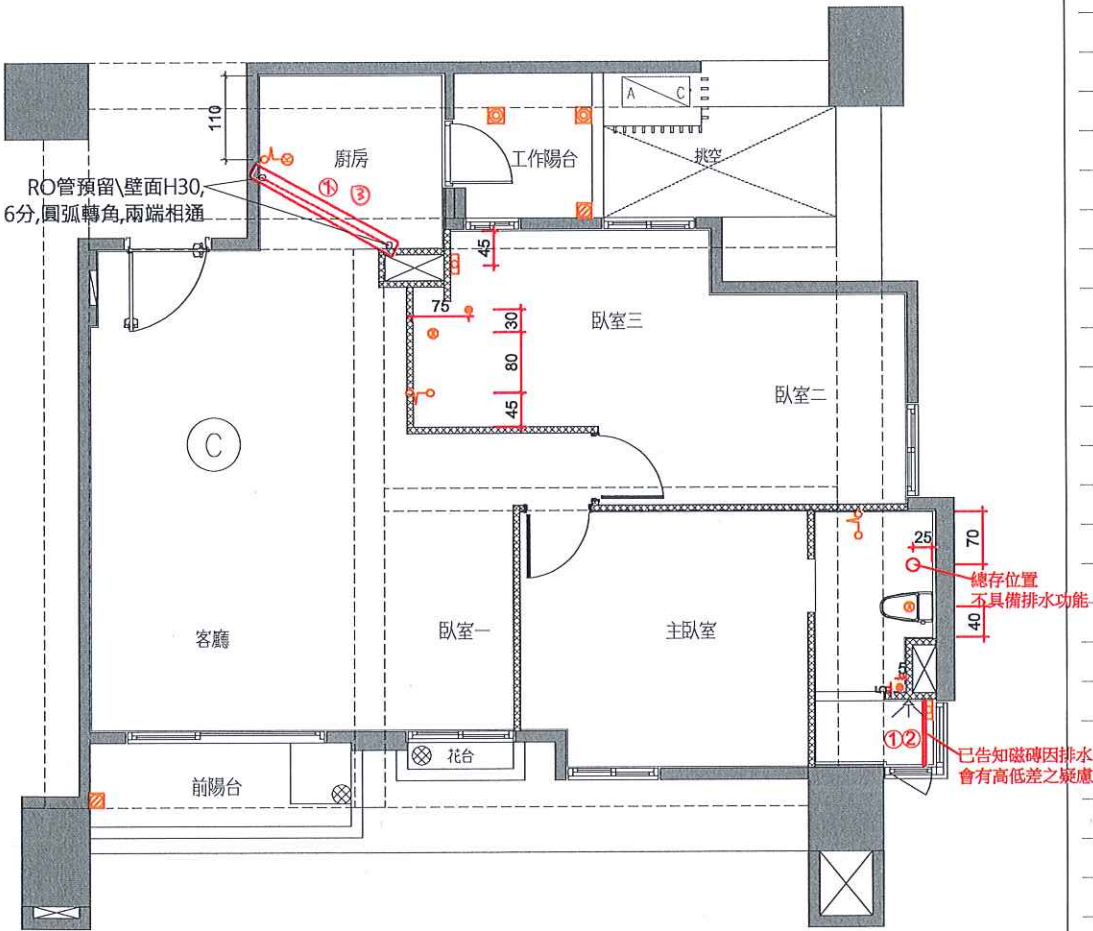


變更事項記錄：

- 1.浴缸(含排水)追減
- 2.浴缸區排水追減
- 3.連通管追加x1
- 4.

執行長	規劃部	客服部	工務部	客戶簽認
				年 月 日

申請日期	年 月 日	戶別	9 樓 C 戶
------	-------	----	---------



<原設計平面圖>

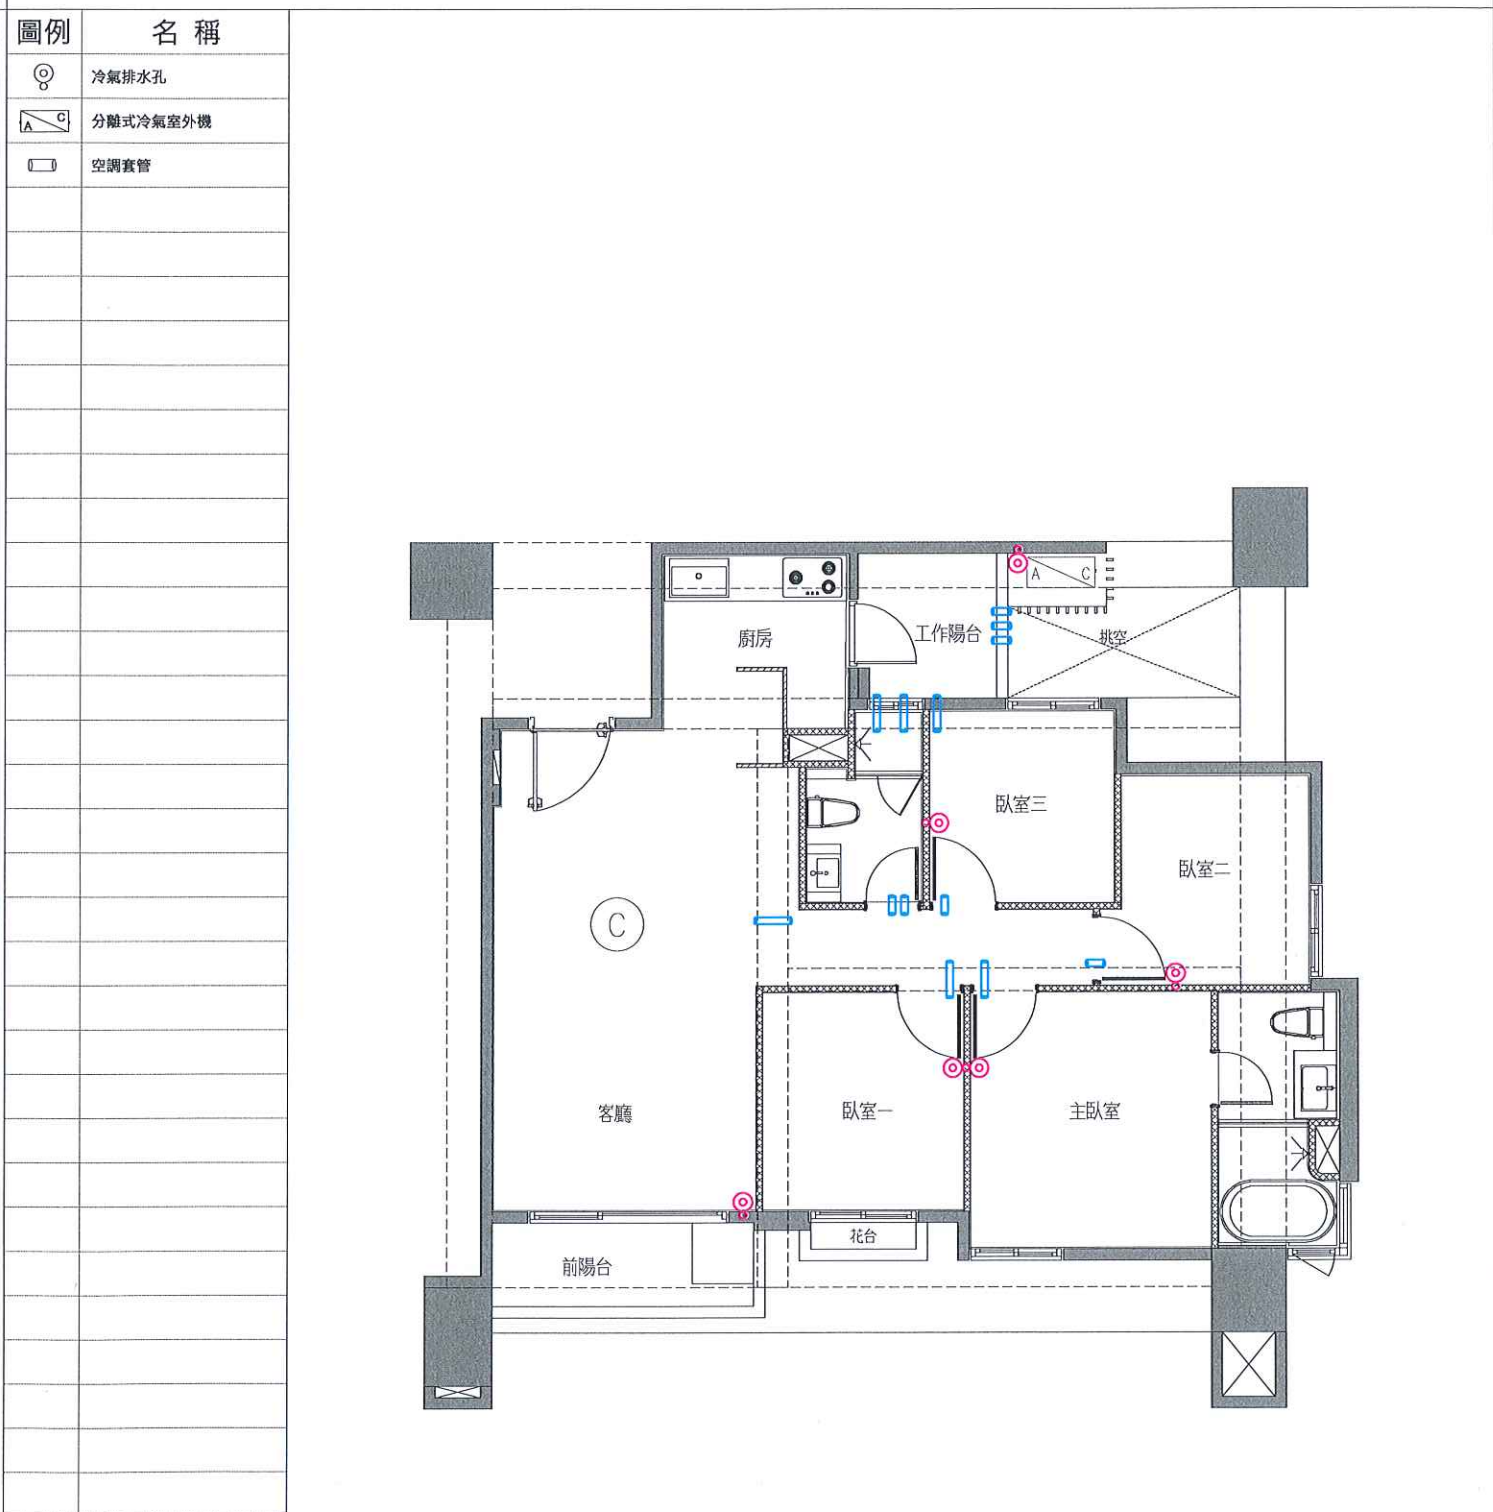

C戶 冷氣套管及排水位置示意圖(套上層樑)

客戶工程變更單

<變更後平面圖>

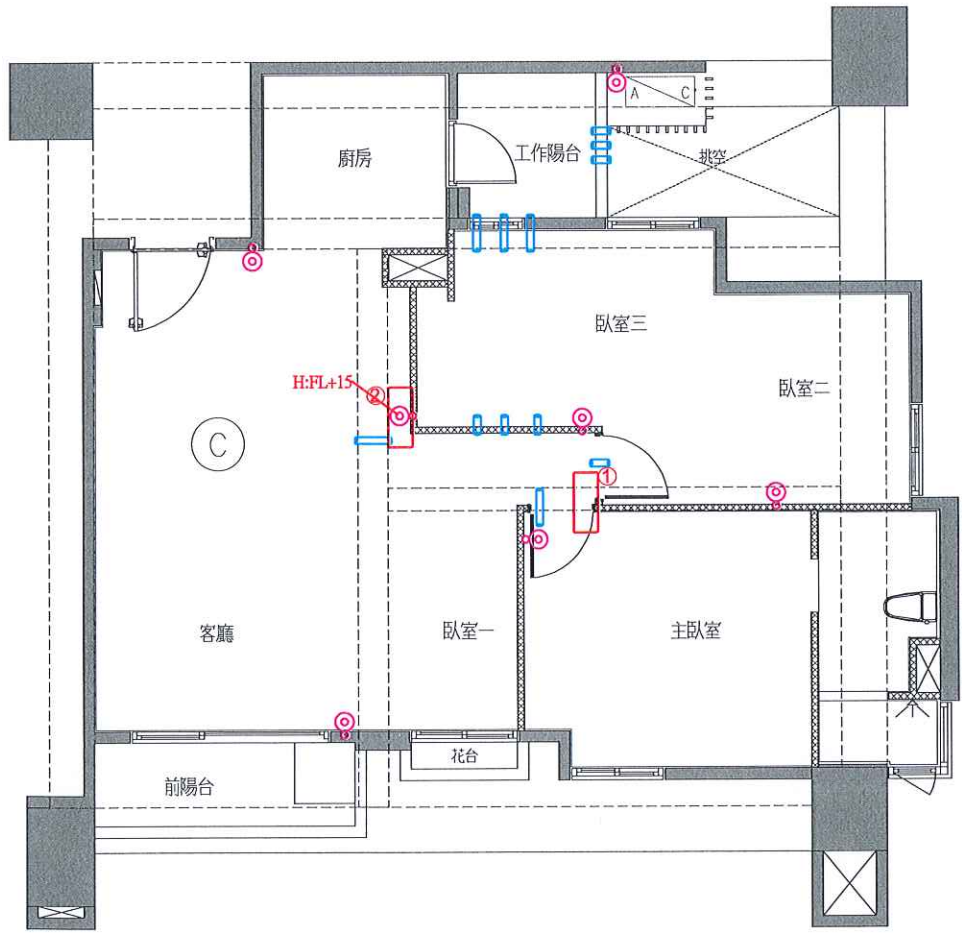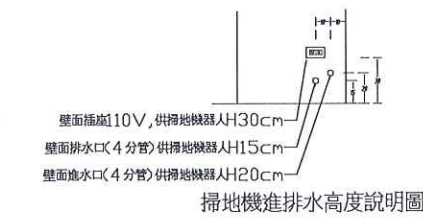

變更事項記錄：

- 1. 套管追減x1
- 2. 冷氣排水追加x1
- 3.
- 4.

執行長	規劃部	客服部	工務部	客戶簽認
		 10/13 114.6.30	 6/1 	 年 月 日