

嘉磐惠文

申請日期

年 月 日

戶別

9 樓 D 戶

<原設計平面圖>

圖例

名稱

RC結構體

濕式輕隔間牆

乾式輕隔間牆

說明：

1.本電子檔僅供參考，其尺寸為結構未裝修前尺寸，將來因裝修打底等因素，尺寸可能微調，須以實際完成之尺寸為準，竣工前，賣方保有調整水電配置及修正權力。

2.門窗標示尺寸為框外尺寸。

D戶 建築平面圖(套上層樑)

客戶工程變更單

<變更後平面圖>

變更事項記錄：

1.輕隔間、油漆範圍變更

2.臥室門框扇追減x3

3.玄關、廚房地磚範圍調整

4.木地板範圍調整

5.降躁範圍調整

(樓上層客浴整間降躁追加)

6.廚房變更，包含：

a.電器櫃(含設備)追減

b.天花板、立板、油漆追減

c.廚房水槽選色(灰)+下坎

7.客浴調整，包含：

a.地壁磚範圍調整

b.淋浴門改內開

c.抽風機變更為暖風機

d.暖風機220V電源追加

8.全室升級防霾紗窗

*備註 1.提醒您!以上客變請留意用電量安全，勿讓室內外插座滿載同時使用。

2.平行位移之尺寸皆有些許誤差值，以實際施工完成面為主。

執行長

規劃部

客服部

工務部

客戶簽認

07/14

羅博成

黃俊錫

徐藝真

114. 6. 19

陳俊揚

許鴻仁

許富

5/14

5/14

5/14

5/14

年 月 日

申請日期	年 月 日	戶別	9 樓 D 戶
------	-------	----	---------

客戶工程變更單

<原設計平面圖>

<變更後平面圖>

圖例

名稱

玄關地磚範圍

室內木地板範圍

主浴濕區磚範圍

主浴乾區磚範圍

客浴乾區磚範圍

客浴濕區磚範圍

說明：

1.本電子檔僅供參考，其尺寸為結構未裝修前尺寸，將來因裝修打底等因素，尺寸可能微調，須以實際完成之尺寸為準，竣工前，賣方保有調整水電配置及修正權力。

D戶 地坪材質範圍示意平面圖

變更事項記錄：

1.玄關、廚房地磚範圍調整

2.木地板範圍調整

3.降躁範圍調整

4.樓上層客浴整間降躁追加

5.浴室乾區地磚範圍變更

D戶 地坪材質範圍示意平面圖

執行長	規劃部	客服部	工務部	客戶簽認
	0714 羅博政 7/11	黃俊傑 徐藝真 114. 6. 19	陳俊揚 許鴻仁 5/14 侯怡安 5/13	羅于勇 5月 日

嘉磐惠文

年 月 日	戸別
-----------------	----

客戶工程變更單

<原設計平面圖>


<變更後平面圖>

說明：

1. 本電子檔僅供參考，其尺寸為結構未裝修前尺寸，將來因裝修打底等因素，尺寸可能微調，須以實際完成之尺寸為準，竣工前，賣方保有調整水電配置及修正權力。

D戶 天花板範圍示意平面圖(套上層樑)

This image shows a single page of white paper with horizontal blue or grey ruling lines. The lines are evenly spaced and run across the width of the page. There is no handwriting or other markings on the paper.

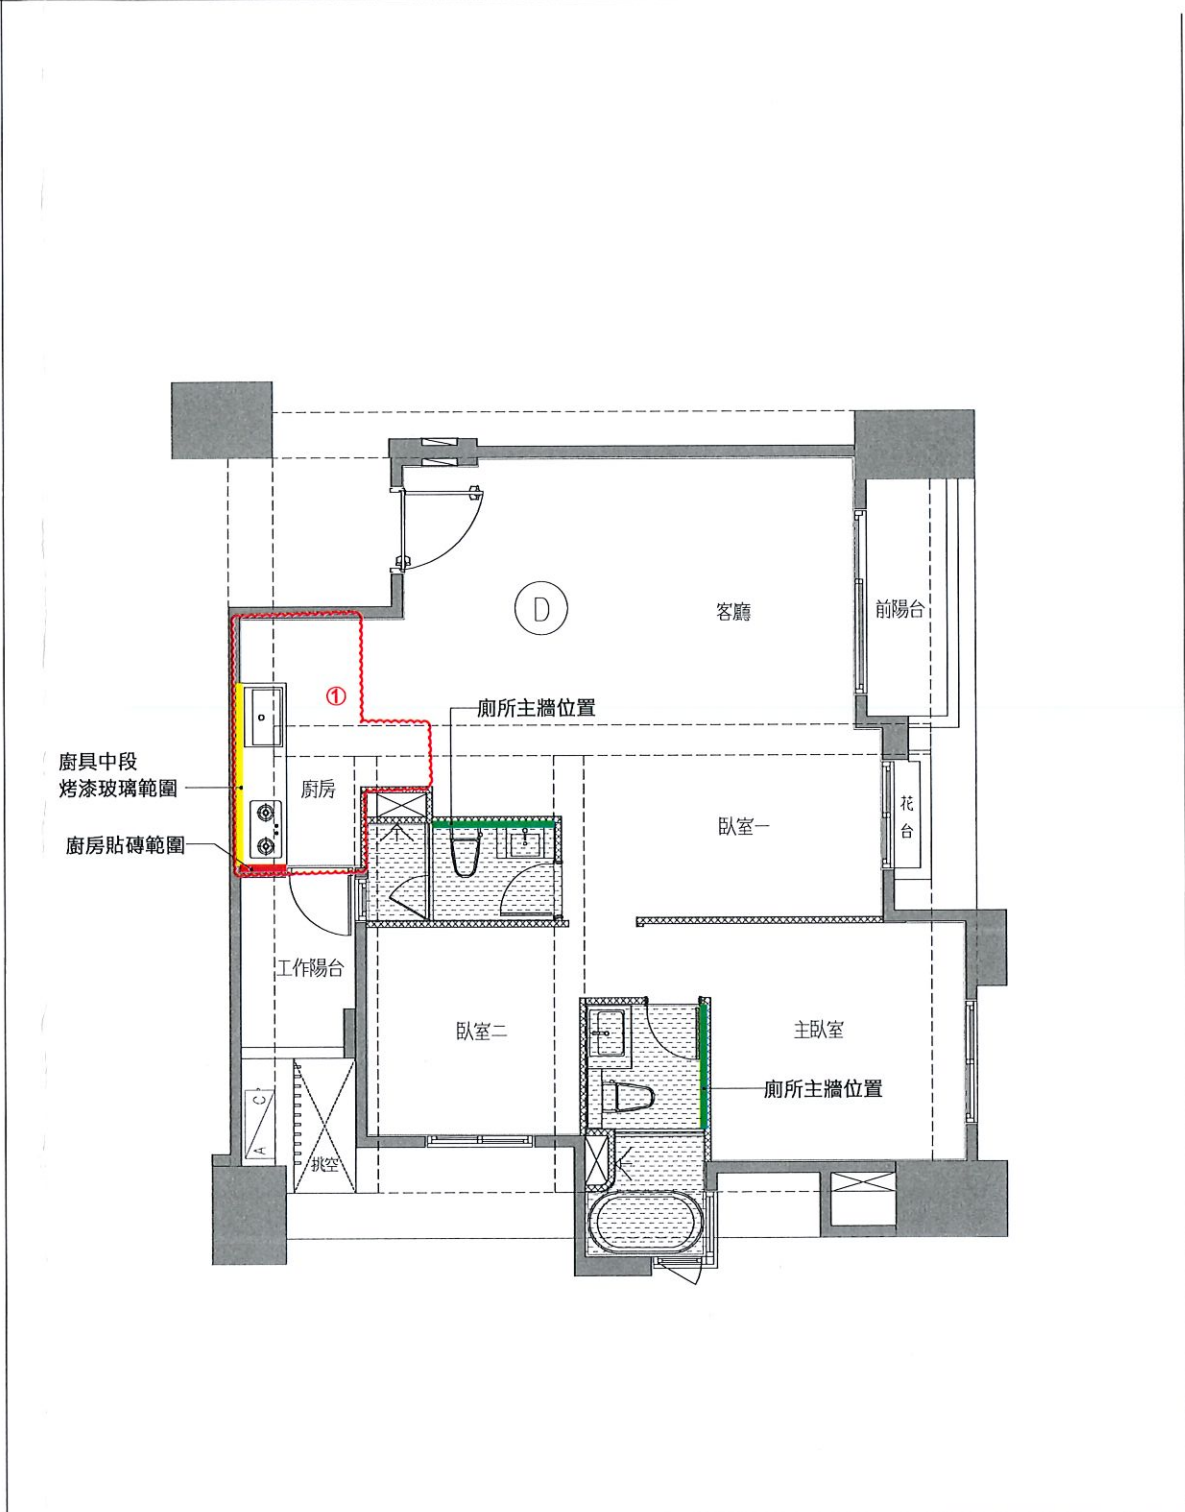


D戶 天花板範圍示意平面圖(套上層樑)

執行長	規劃部	客服部	工務部	客戶簽認
	 	   	  	 年 月 日


申請日期	年 月 日	戶別	9 樓 D 戶
------	-------	----	---------

<原設計平面圖>

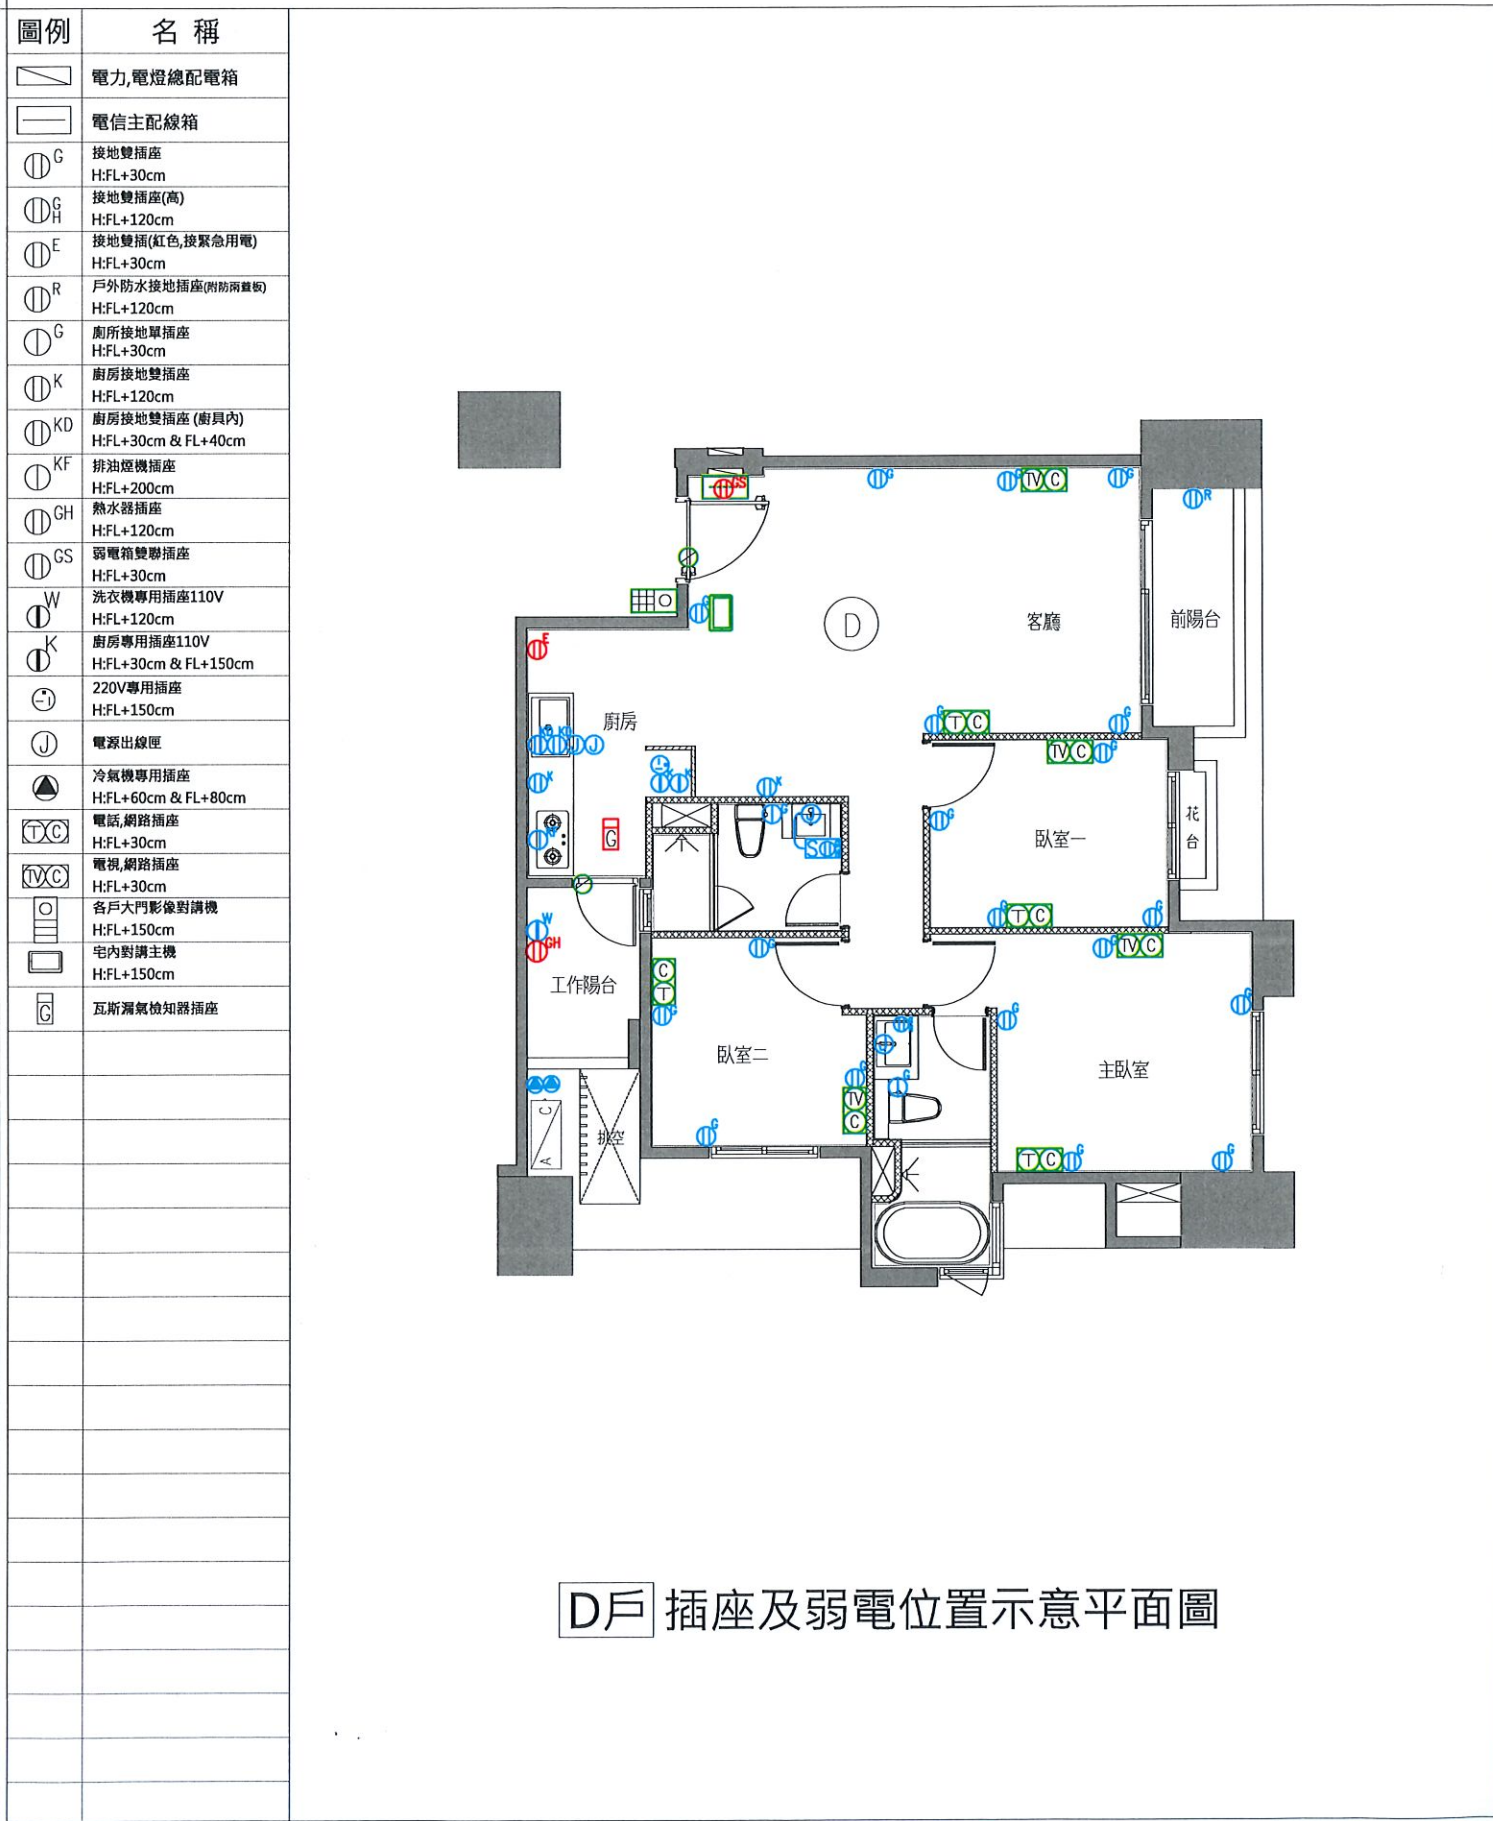

客戶工程變更單

<變更後平面圖>

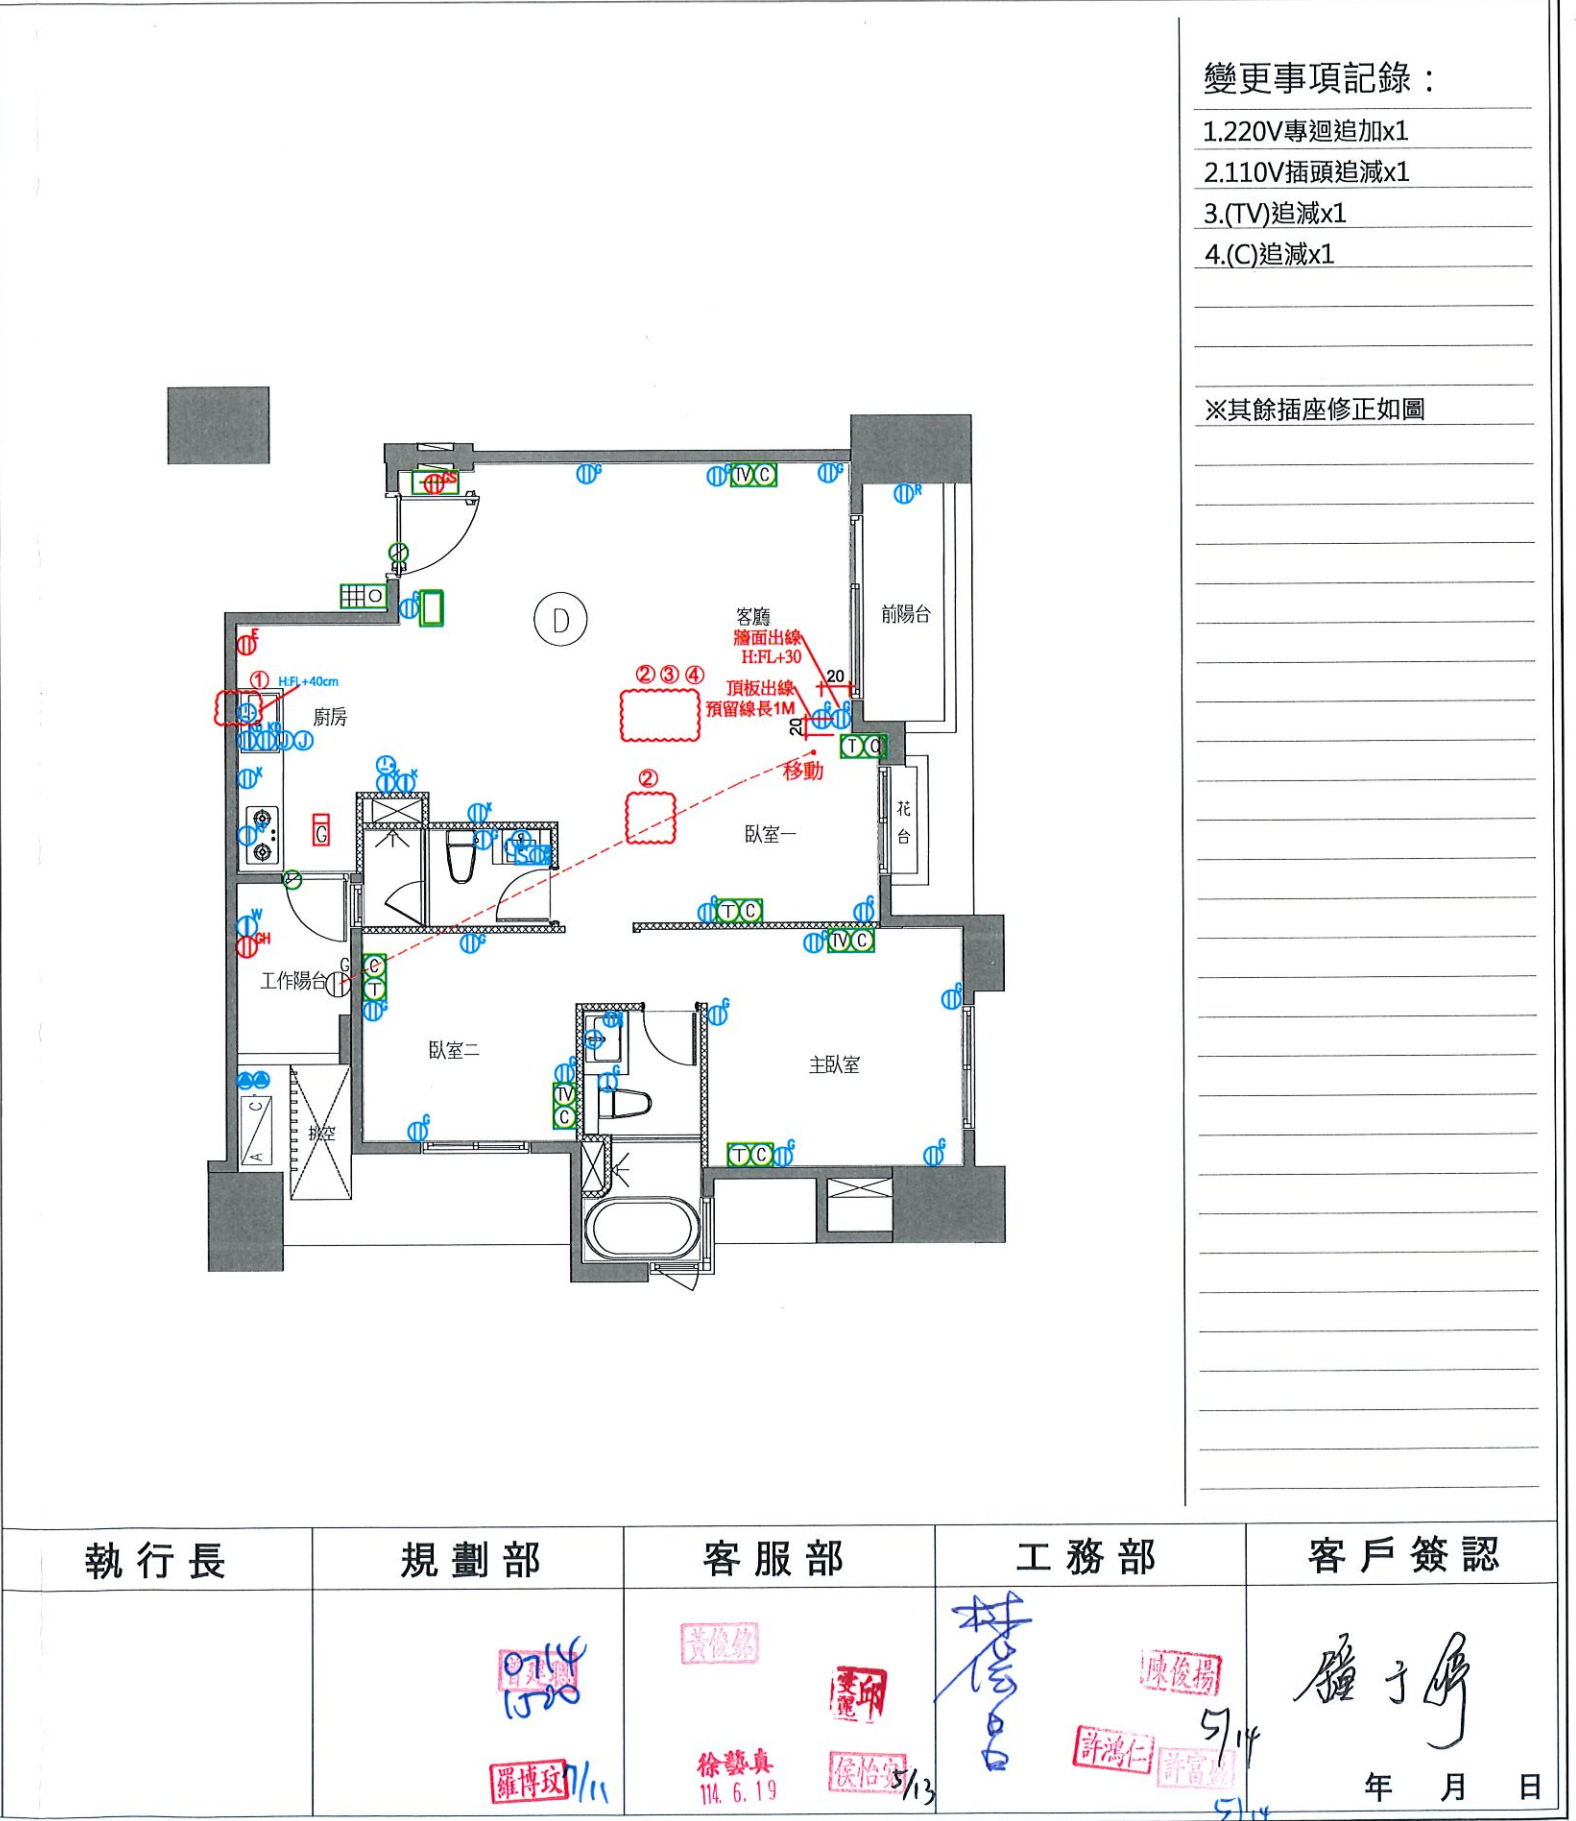

嘉磐惠文


申請日期

年 月 日

戶別

9 樓 D 戶


<原設計平面圖>

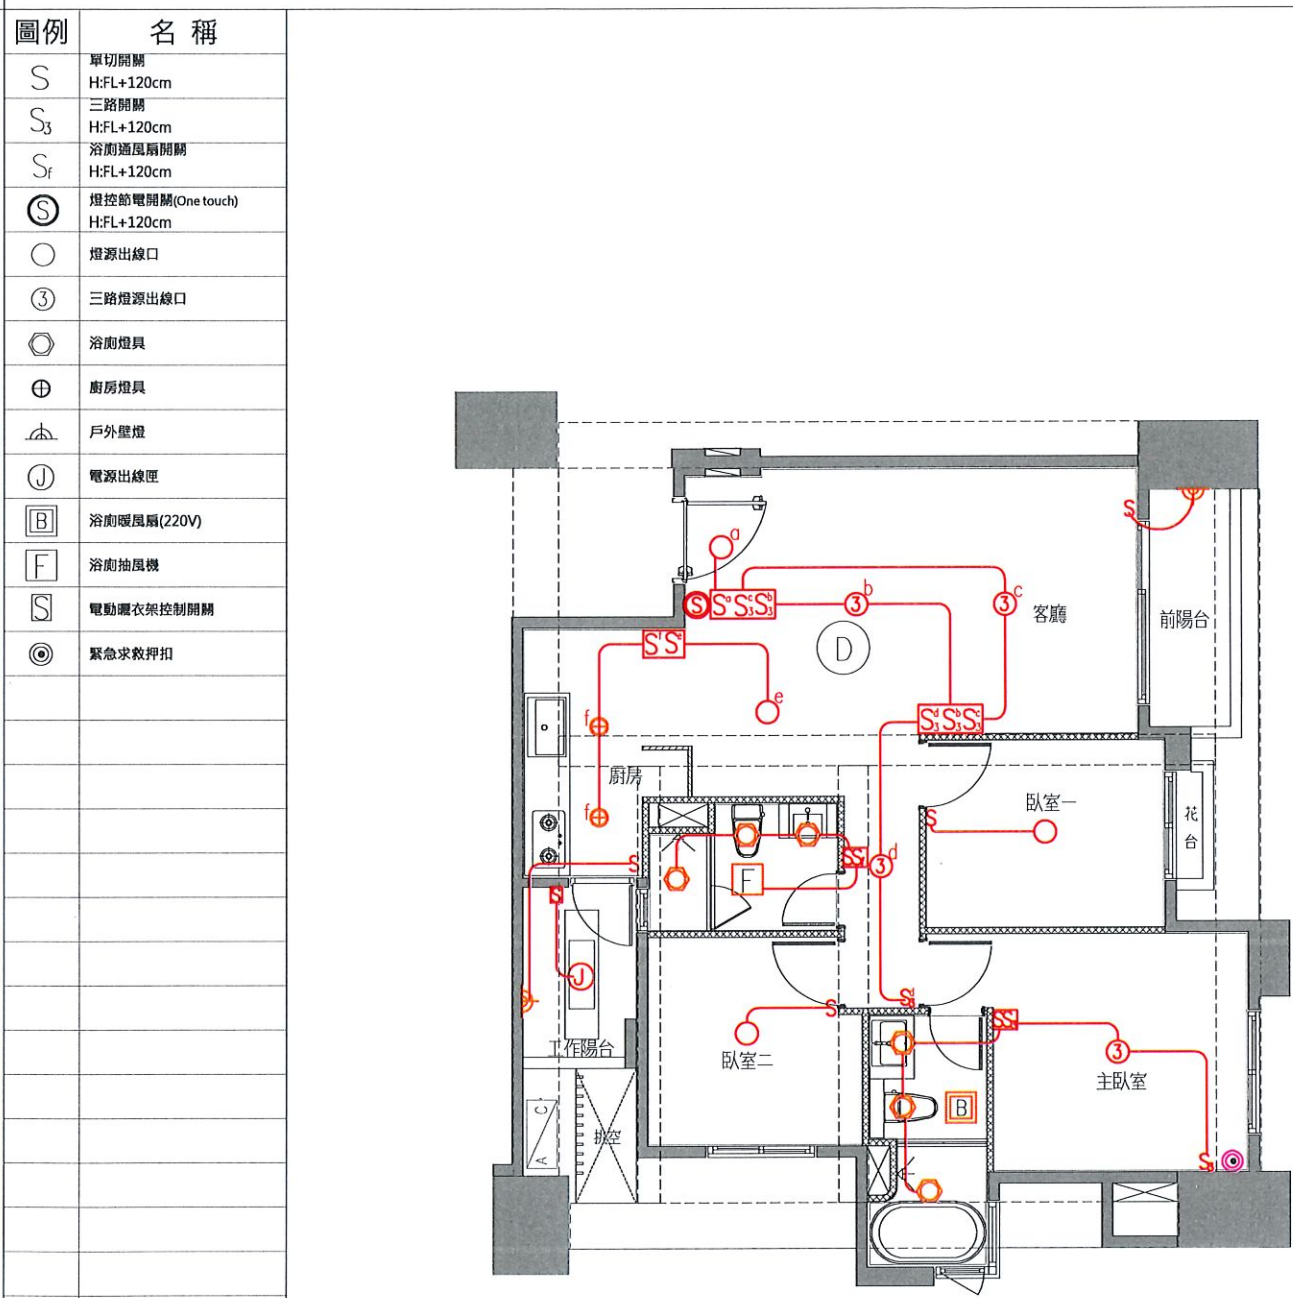

D戶 電燈開關及迴路示意圖(套上層樑)

客戶工程變更單

<變更後平面圖>

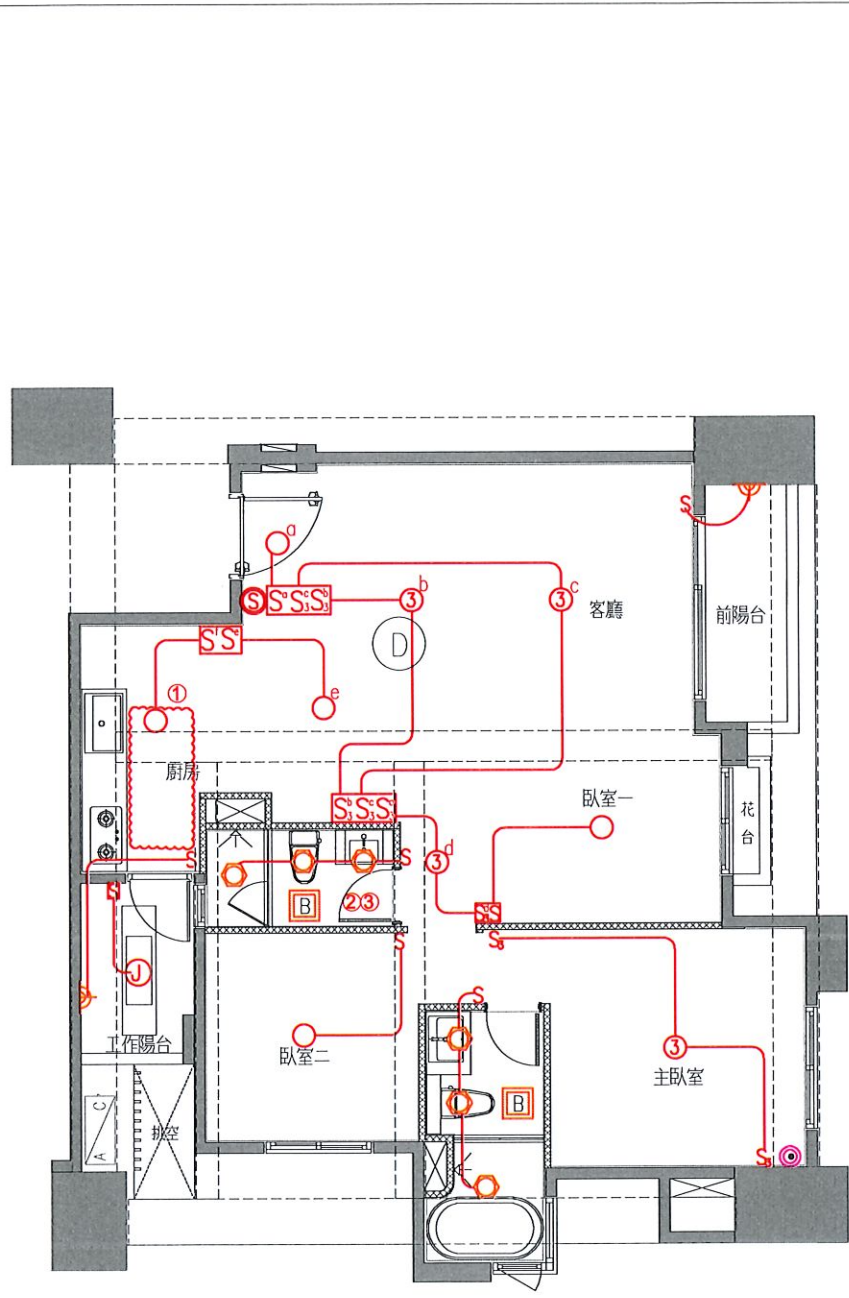

- 變更事項記錄：
- 1.廚房燈具追減x2
 - 2.客浴抽風機變更為暖風機
 - 3.暖風機220V電源追加

開關位置調整如圖

執行長	規劃部	客服部	工務部	客戶簽認
	07/14 羅博琰 7/11	黃俊錫 徐藝真 114. 6. 19 侯怡寧 5/13	陳俊揚 許鴻仁 5/14 許富 5/14	羅子昇 5/14 年 月 日


申請日期	年 月 日	戶別	9 樓 D 戶
------	-------	----	---------

客戶工程變更單


<原設計平面圖>

<變更後平面圖>

圖例	名稱
	臉盆冷熱混合龍頭
	盥洗檯冷熱混合龍頭
	廚房冷熱混合龍頭
	浴缸冷熱開關
	瓦斯熱水器冷熱出水口
	洗衣機龍頭
	自來水龍頭
	出水口
	瓦斯考克
	噴灌出水口(公共給水)

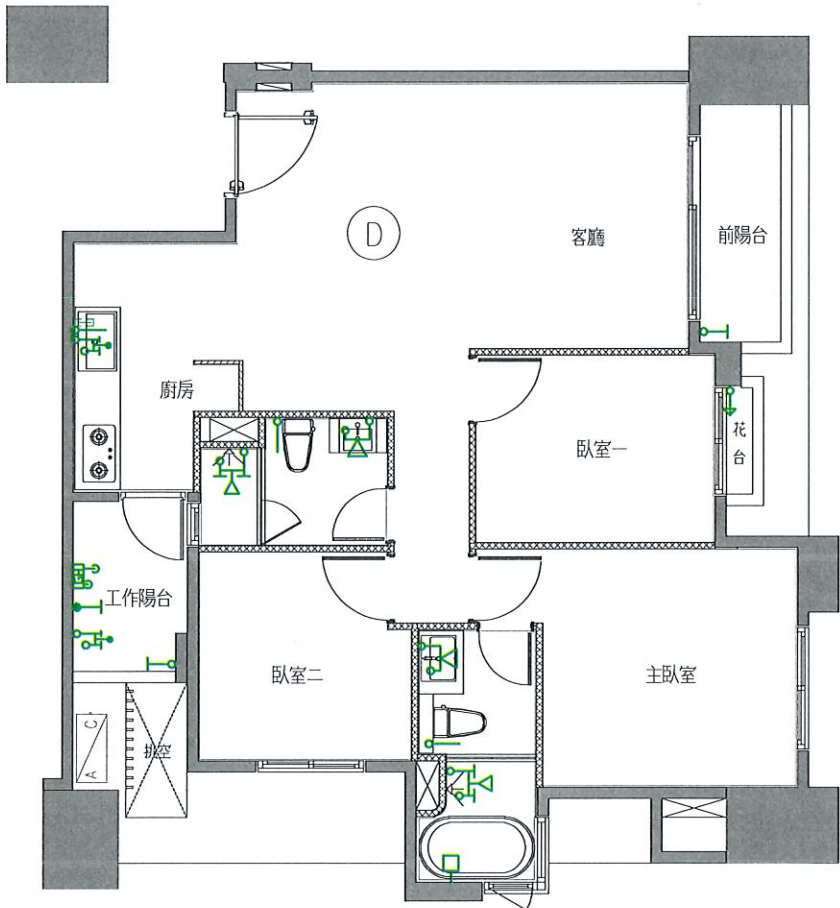

D戶 給水示意平面圖

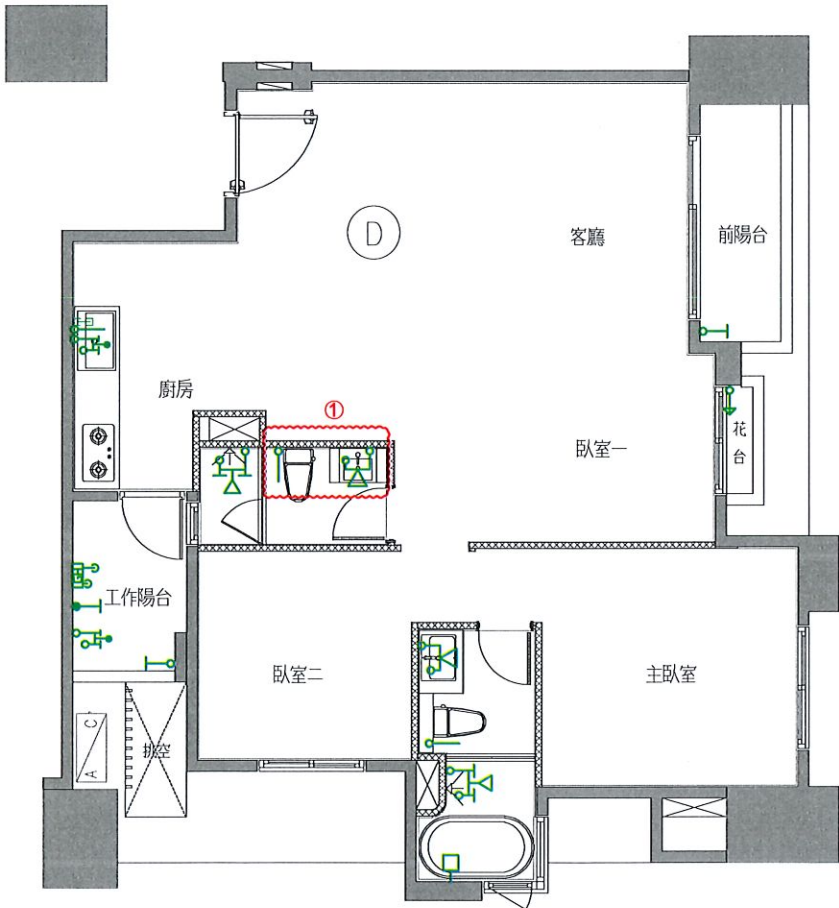

變更事項記錄：

- 1.客浴給水位置調整
- 2.
- 3.
- 4.

執行長	規劃部	客服部	工務部	客戶簽認
	7/11	114.6.19	5/13	5/14
				年 月 日

嘉磐惠文



申請日期	年 月 日	戶別	9 樓 D 戶
------	-------	----	---------

客戶工程變更單

<原設計平面圖>

<變更後平面圖>

圖例	名稱
⊗	馬桶翼管
○	面盆排水(壁掛式)
⊗	廚房水槽排水(壁掛)
□	淋浴區線型排水口
⊗	地板落水頭
⊗	洗衣機、工作陽台洗槽、浴缸排水孔(附止水塞龍頭)
⊗	提籃式總集匯流盒
⊗	花台落水頭

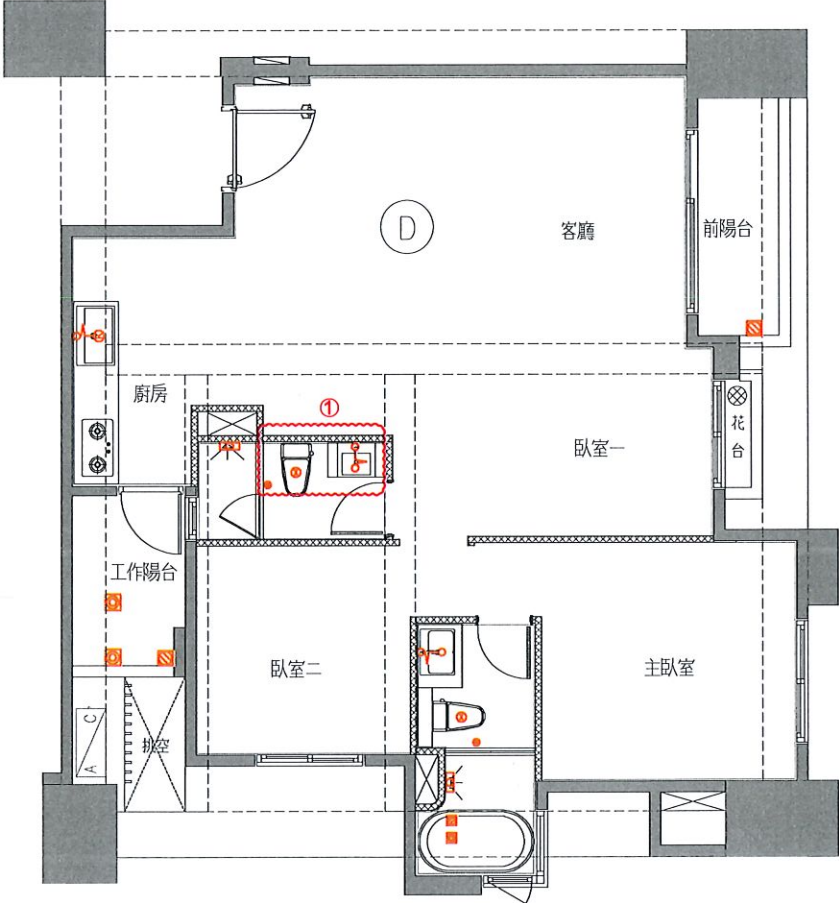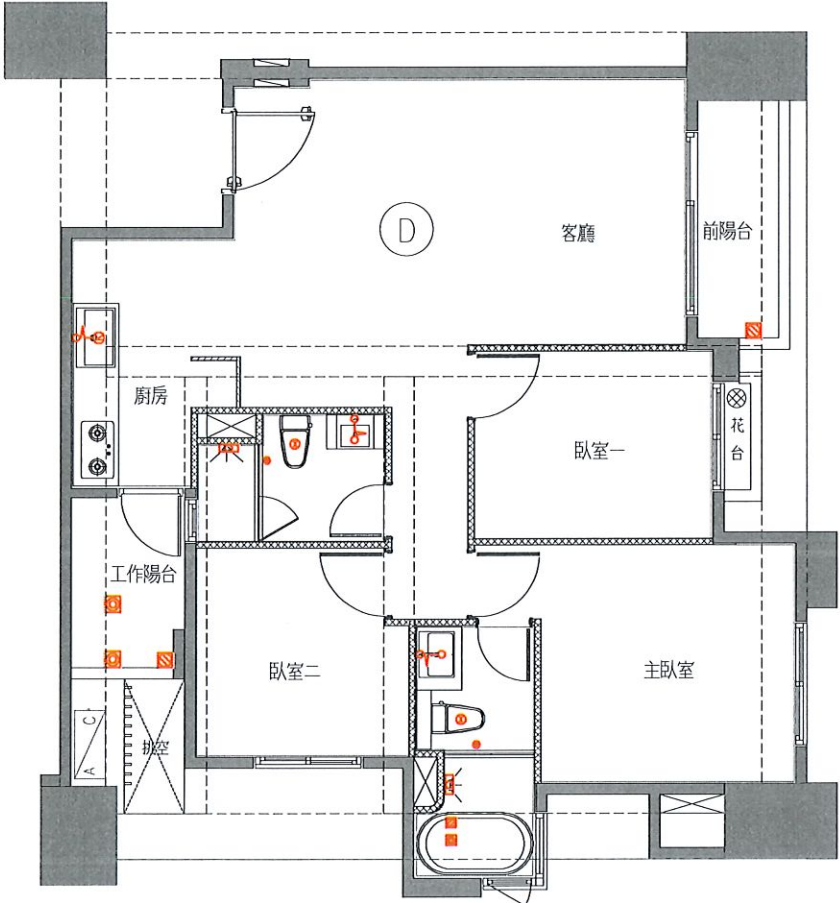

變更事項記錄：

- 1.客浴排水位置調整
- 2.
- 3.
- 4.

D戶 排水示意平面圖(套下層樑)


執行長	規劃部	客服部	工務部	客戶簽認
	羅博玟 7/11	徐藝真 114. 6. 19	許鴻仁 5/13	5/14 年 月 日

嘉磐惠文

申請日期	年 月 日	戶別	9 樓 D 戶
------	-------	----	---------

客戶工程變更單

<原設計平面圖>

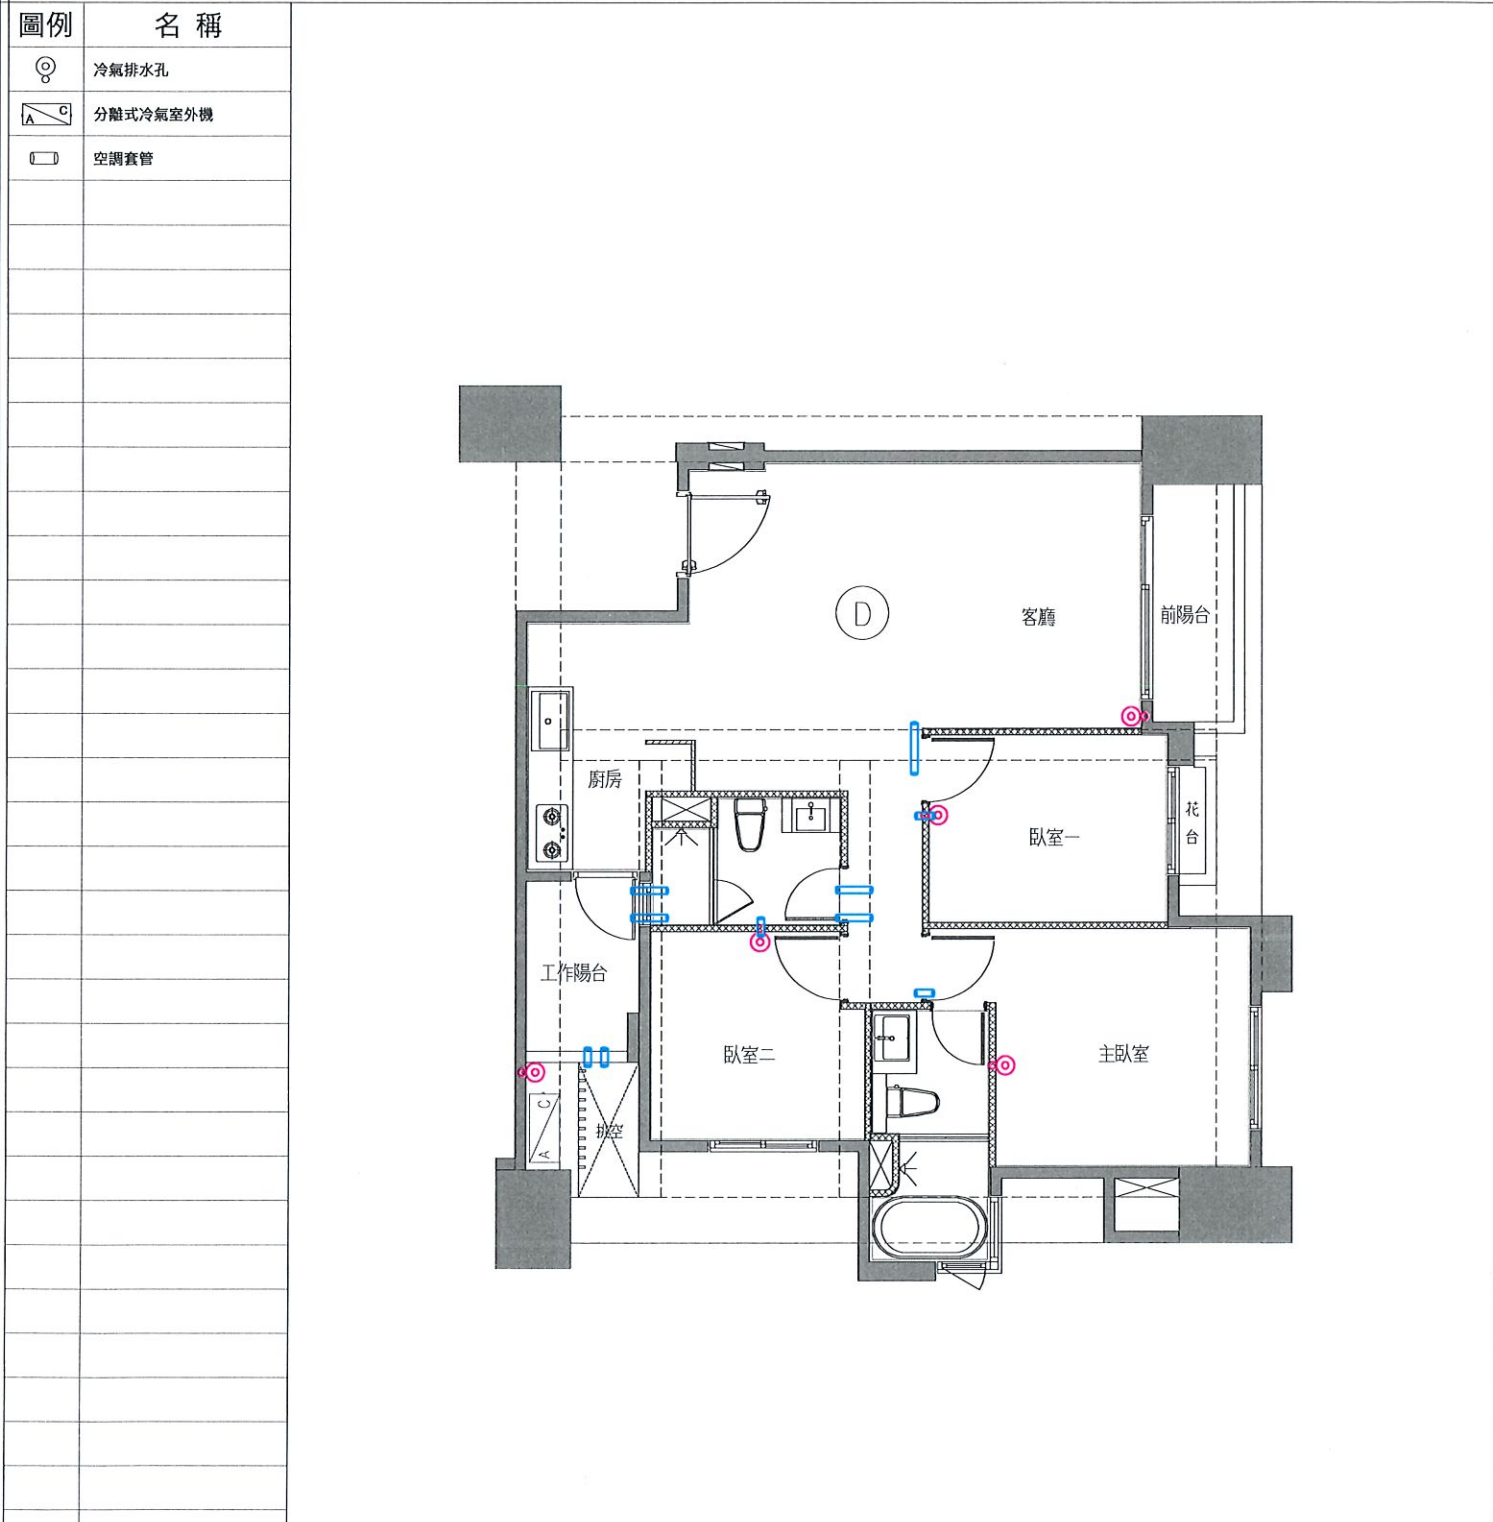

D戶 冷氣套管及排水位置示意圖(套上層樑)

<變更後平面圖>



執行長	規劃部	客服部	工務部	客戶簽認
		 114. 6. 19	 	 年 月 日