

嘉磐惠文


樓 K 戶

客戶工程變更單


＜原設計平面圖＞

＜變更後平面圖＞

1. 本電子檔僅供參考，其尺寸為結構未裝修前尺寸，將來因裝修打底等因素，尺寸可能微調，須以實際完成之尺寸為準，竣工前，賣方保有調整水電配置及修正權力。
2. 門窗標示尺寸為框外尺寸。

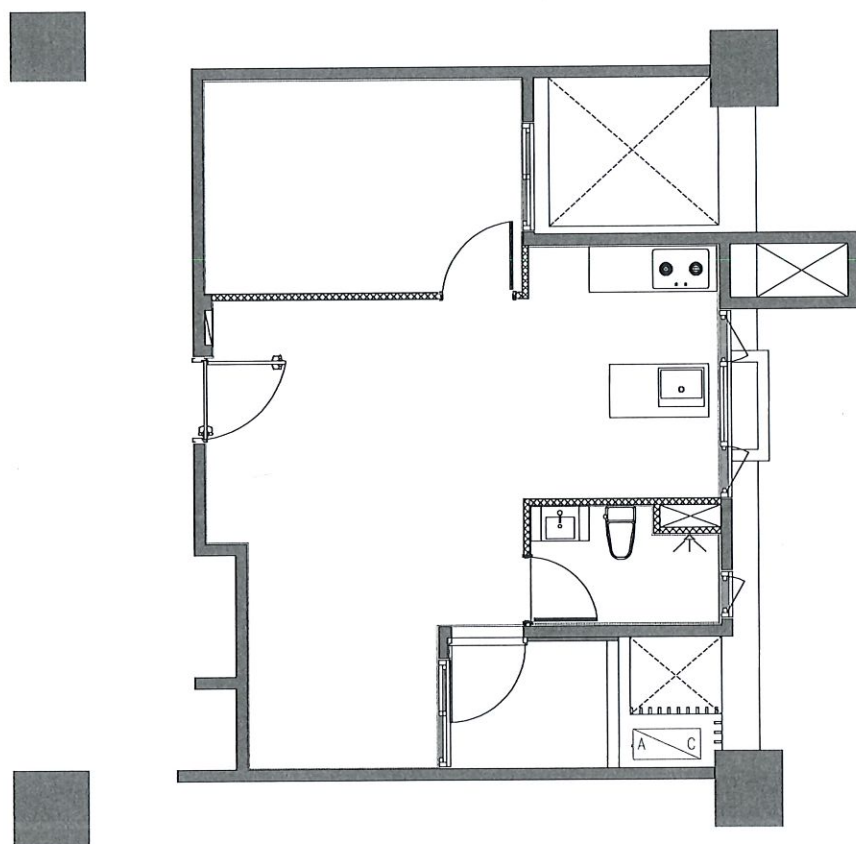

〔K 戶〕 建築平面圖(套上層樑)

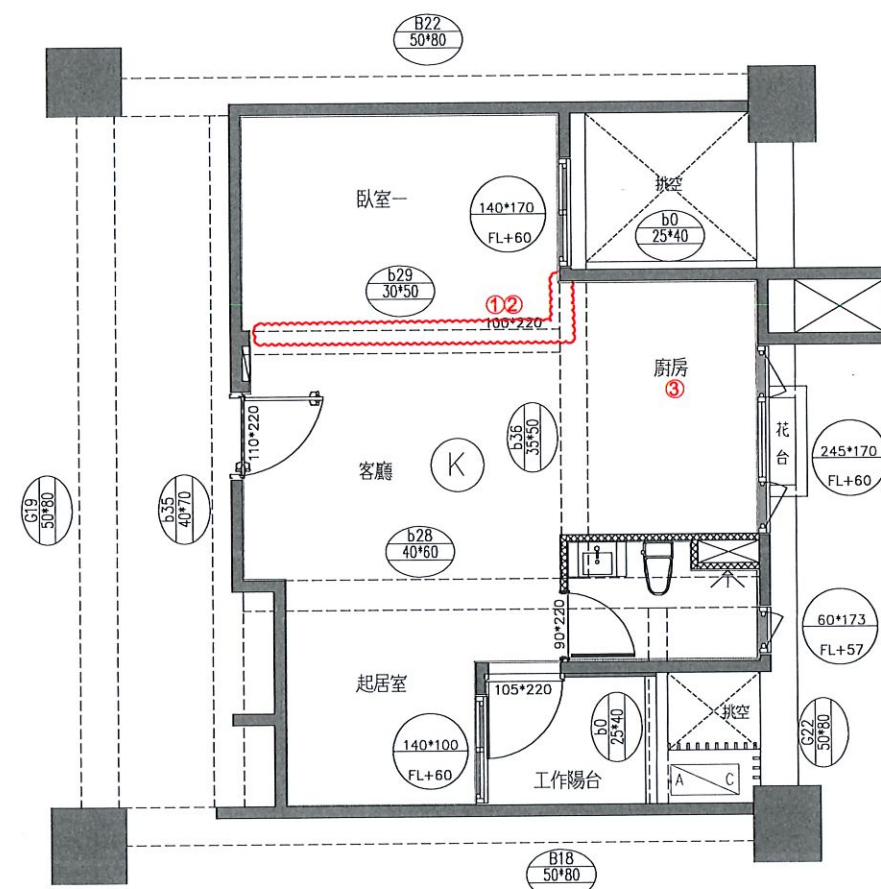

變更事項記錄：

- 1.輕隔間、油漆範圍變更
- 2.臥室門框扇追減x1
- 3.廚房天花追減
- 4.廚房燈具追減x2
- 5.廚房壁磚、烤玻追減
- 6.全室升級防霾紗窗
- 7.廚具、電器櫃(含設備)追減
- 8.浴室馬賽克磚變更壁磚

客戶簽認

邵文海

114年 3月21日

嘉磐惠文

申請日期	年 月 日	戶別	9 樓 K 戶
------	-------	----	---------

客戶工程變更單

<原設計平面圖>

圖例	名稱
	玄關地磚範圍
	室內木地板範圍
	主浴濕區磚範圍
	主浴乾區磚範圍
	客浴乾區磚範圍
	客浴濕區磚範圍

說明：

1. 本電子檔僅供參考，其尺寸為結構未裝修前尺寸，將來因裝修打底等因素，尺寸可能微調，須以實際完成之尺寸為準，竣工前，賣方保有調整水電配置及修正權力。

K 戶 地坪材質範圍示意平面圖

<變更後平面圖>

變更事項記錄：

1.全室打底高程完成面-3
(不打砂利康)
木地板下方夾板追加x2層

2.

3.

4.

執行長	規劃部	客服部	工務部	客戶簽認
				鄧文偉
				114 年 3 月 21 日

嘉 磐 惠 文

申請日期	年 月 日	戶 別	9 樓 K 戶
------	-------	-----	---------

客戶工程變更單

<原設計平面圖>

圖例

名 稱

天花板範圍

說明：

1. 本電子檔僅供參考，其尺寸為結構未裝修前尺寸，將來因裝修打底等因素，尺寸可能微調，須以實際完成之尺寸為準，竣工前，賣方保有調整水電配置及修正權力。

K 戶

天花板範圍示意平面圖(套上層樑)

<變更後平面圖>

變更事項記錄：

1.廚房壁磚、烤玻追減

2.廚房天花追減

3.浴室馬賽克磚變更壁磚

4.

執行長	規劃部	客服部	工務部	客戶簽認
				鄧文偉 114 年 3 月 21 日

嘉磐惠文

申請日期

年 月 日

戶 別


9 樓 K 戶

<原設計平面圖>



客戶工程變更單

<變更後平面圖>

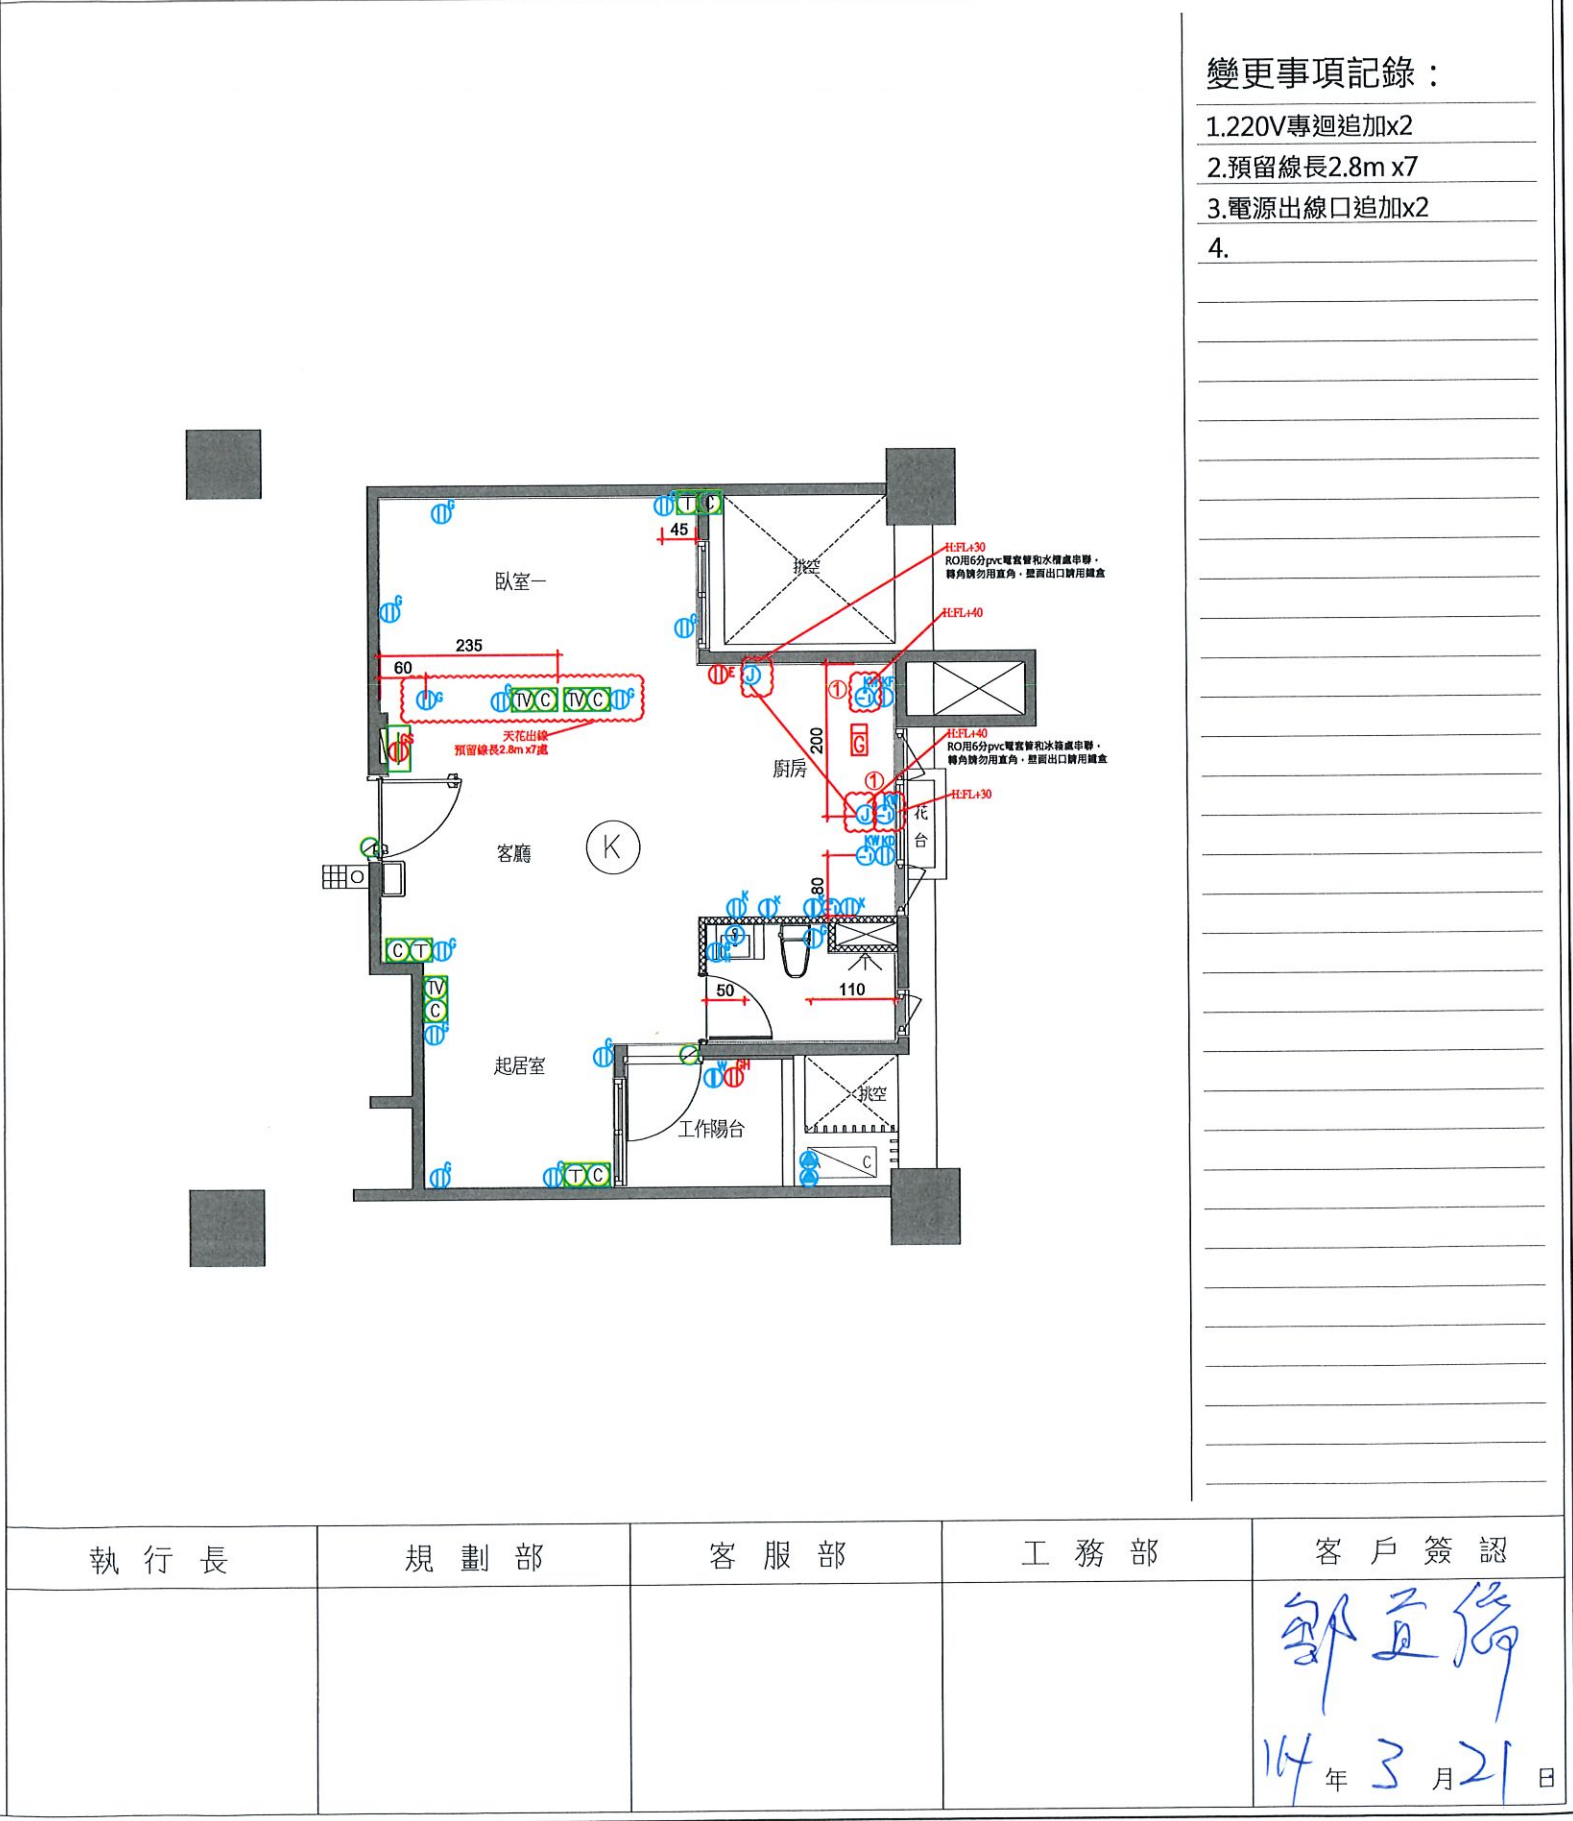


嘉磐惠文


申請日期	年 月 日	戶別	9 樓 K 戶
------	-------	----	---------

客戶工程變更單

<原設計平面圖>

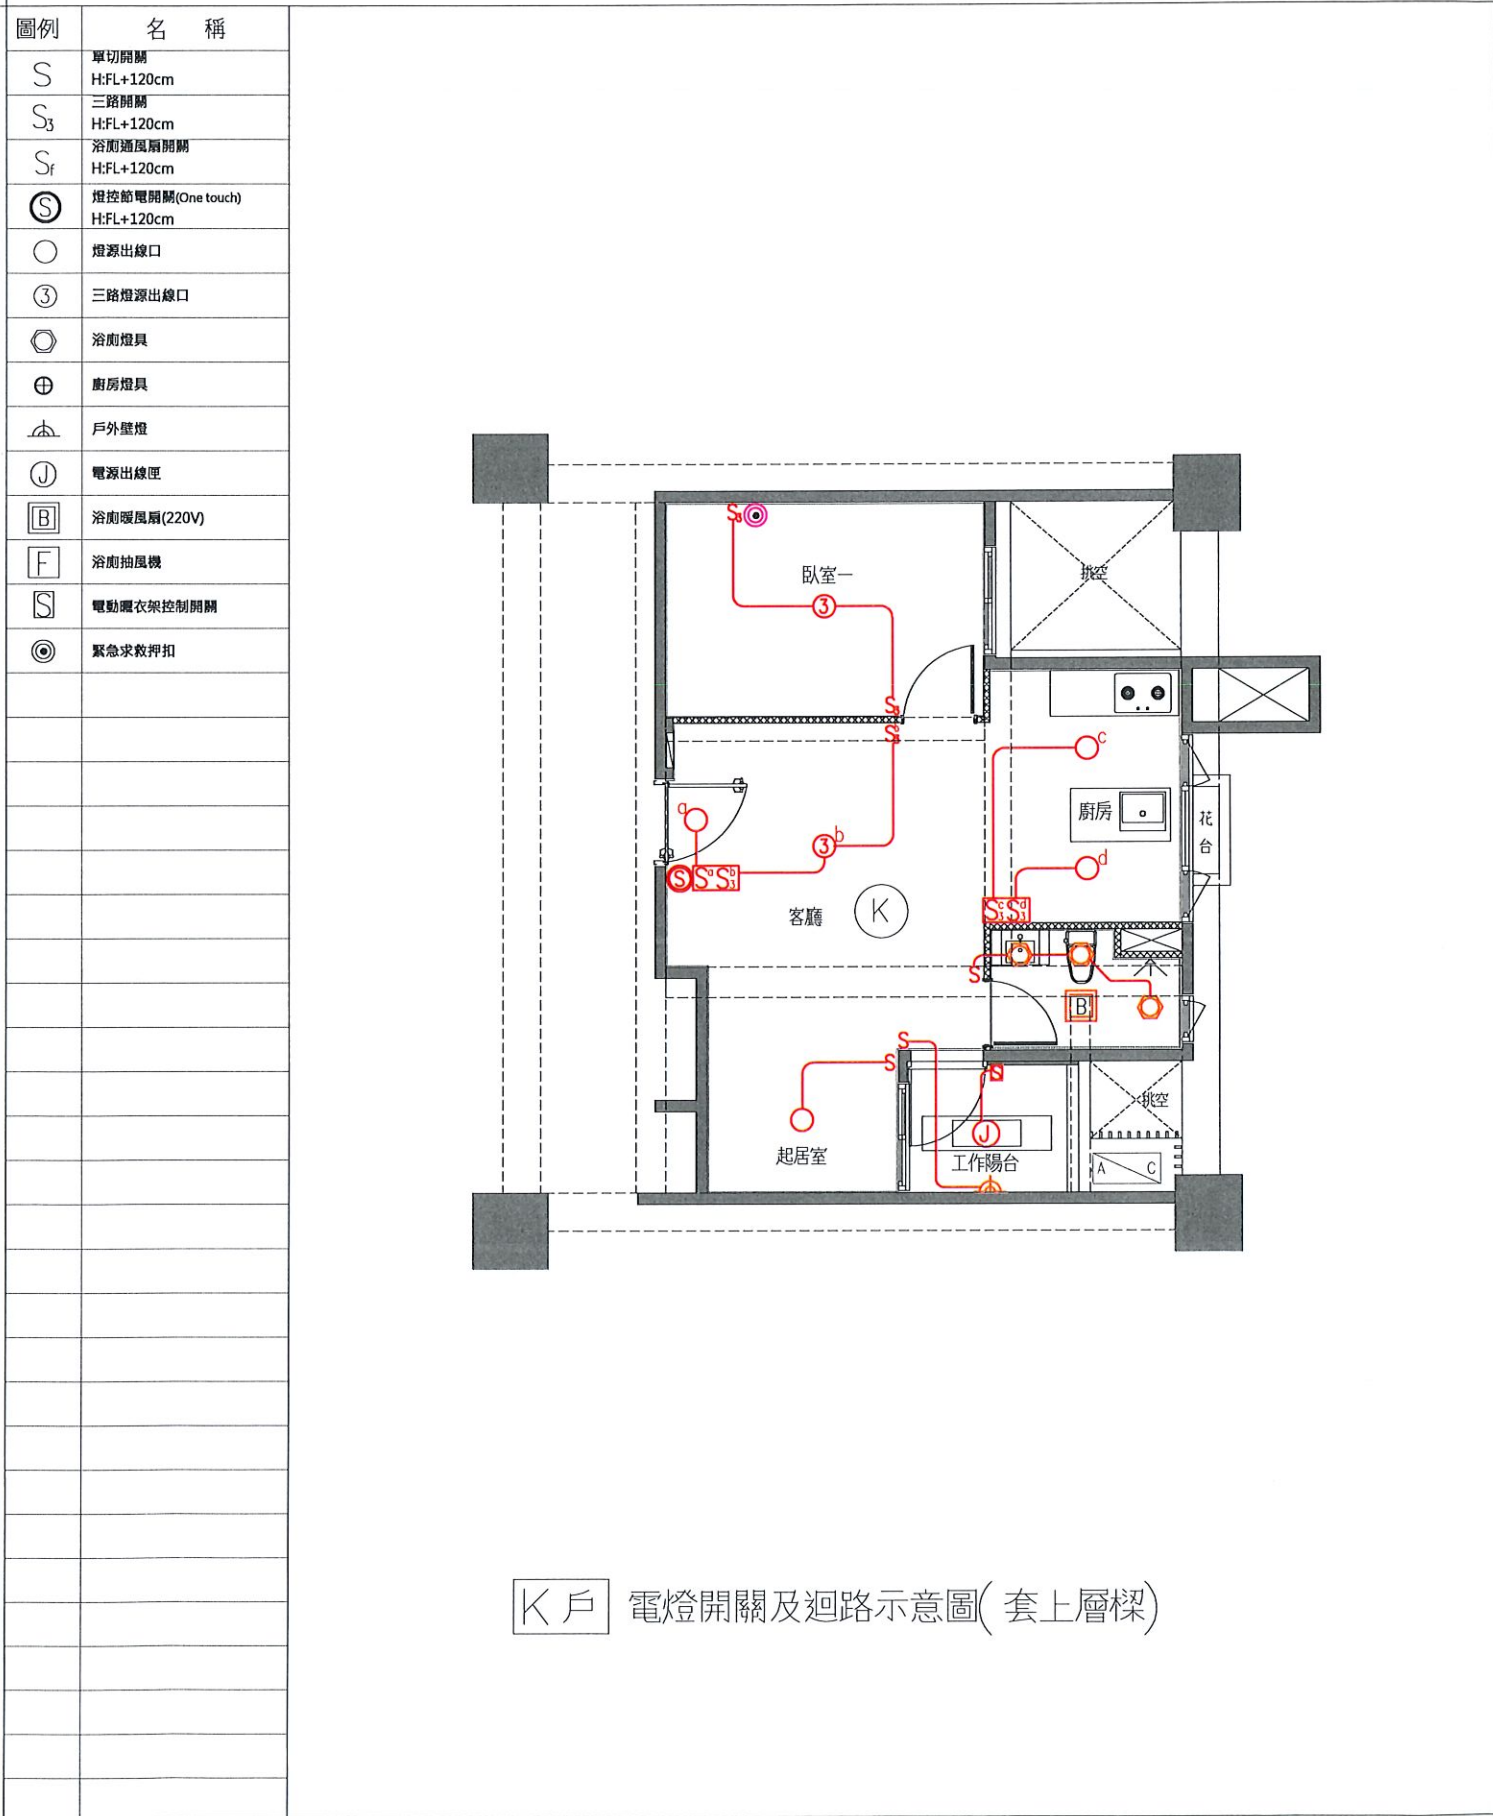

<變更後平面圖>

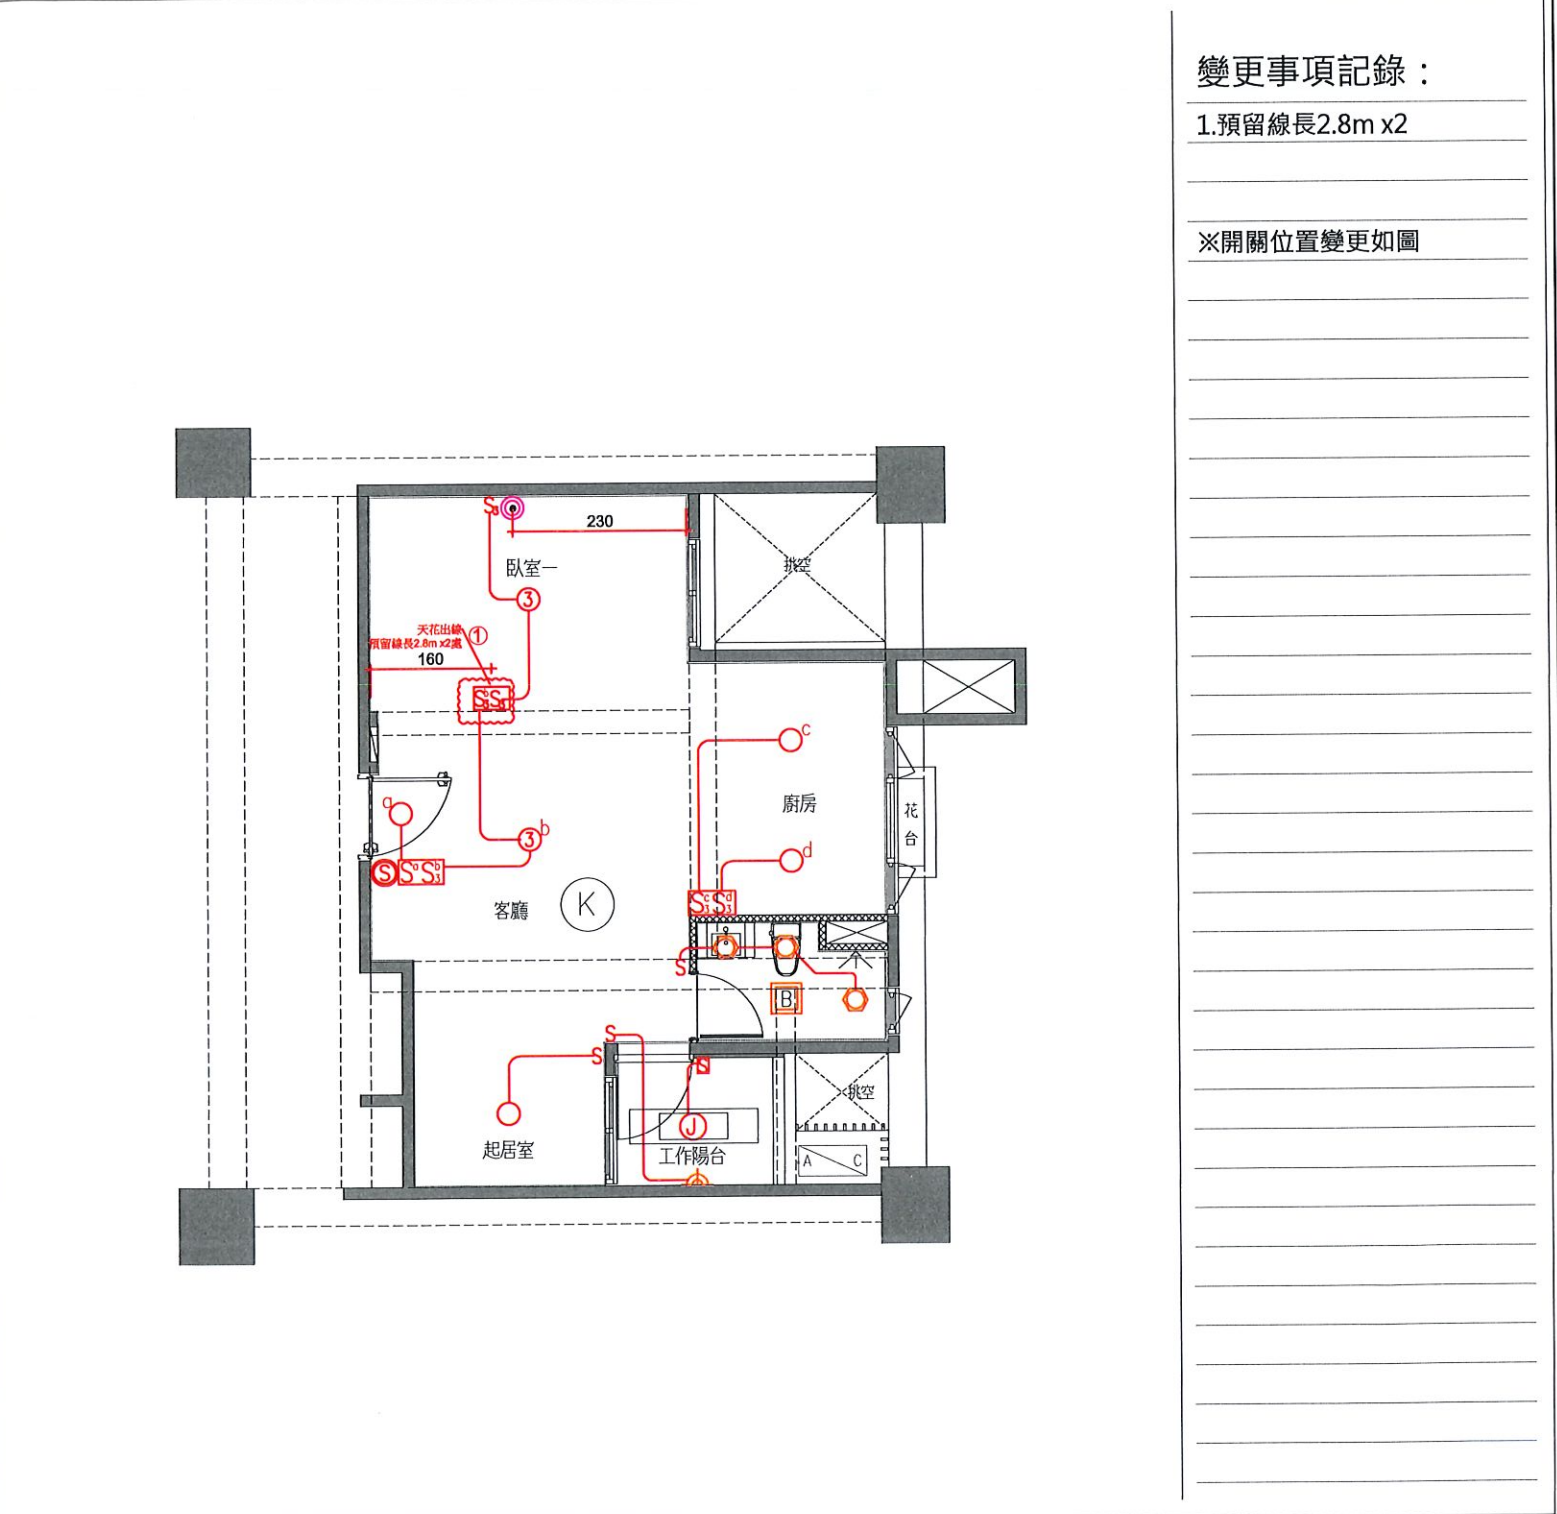

執行長	規劃部	客服部	工務部	客戶簽認
				鄧建偉 114 年 3 月 21 日

嘉磐惠文

申請日期	年 月 日	戶 別	9 樓 K 戶
------	-------	-----	---------

客戶工程變更單

<原設計平面圖>



<變更後平面圖>




- 變更事項記錄：
- 1.廚房冷熱水、冷水位置變更
 - 2.
 - 3.
 - 4.

嘉 磐 惠 文

申請日期	年 月 日	戶 別	9 樓 K 戶
------	-------	-----	---------

客戶工程變更單

<原設計平面圖>

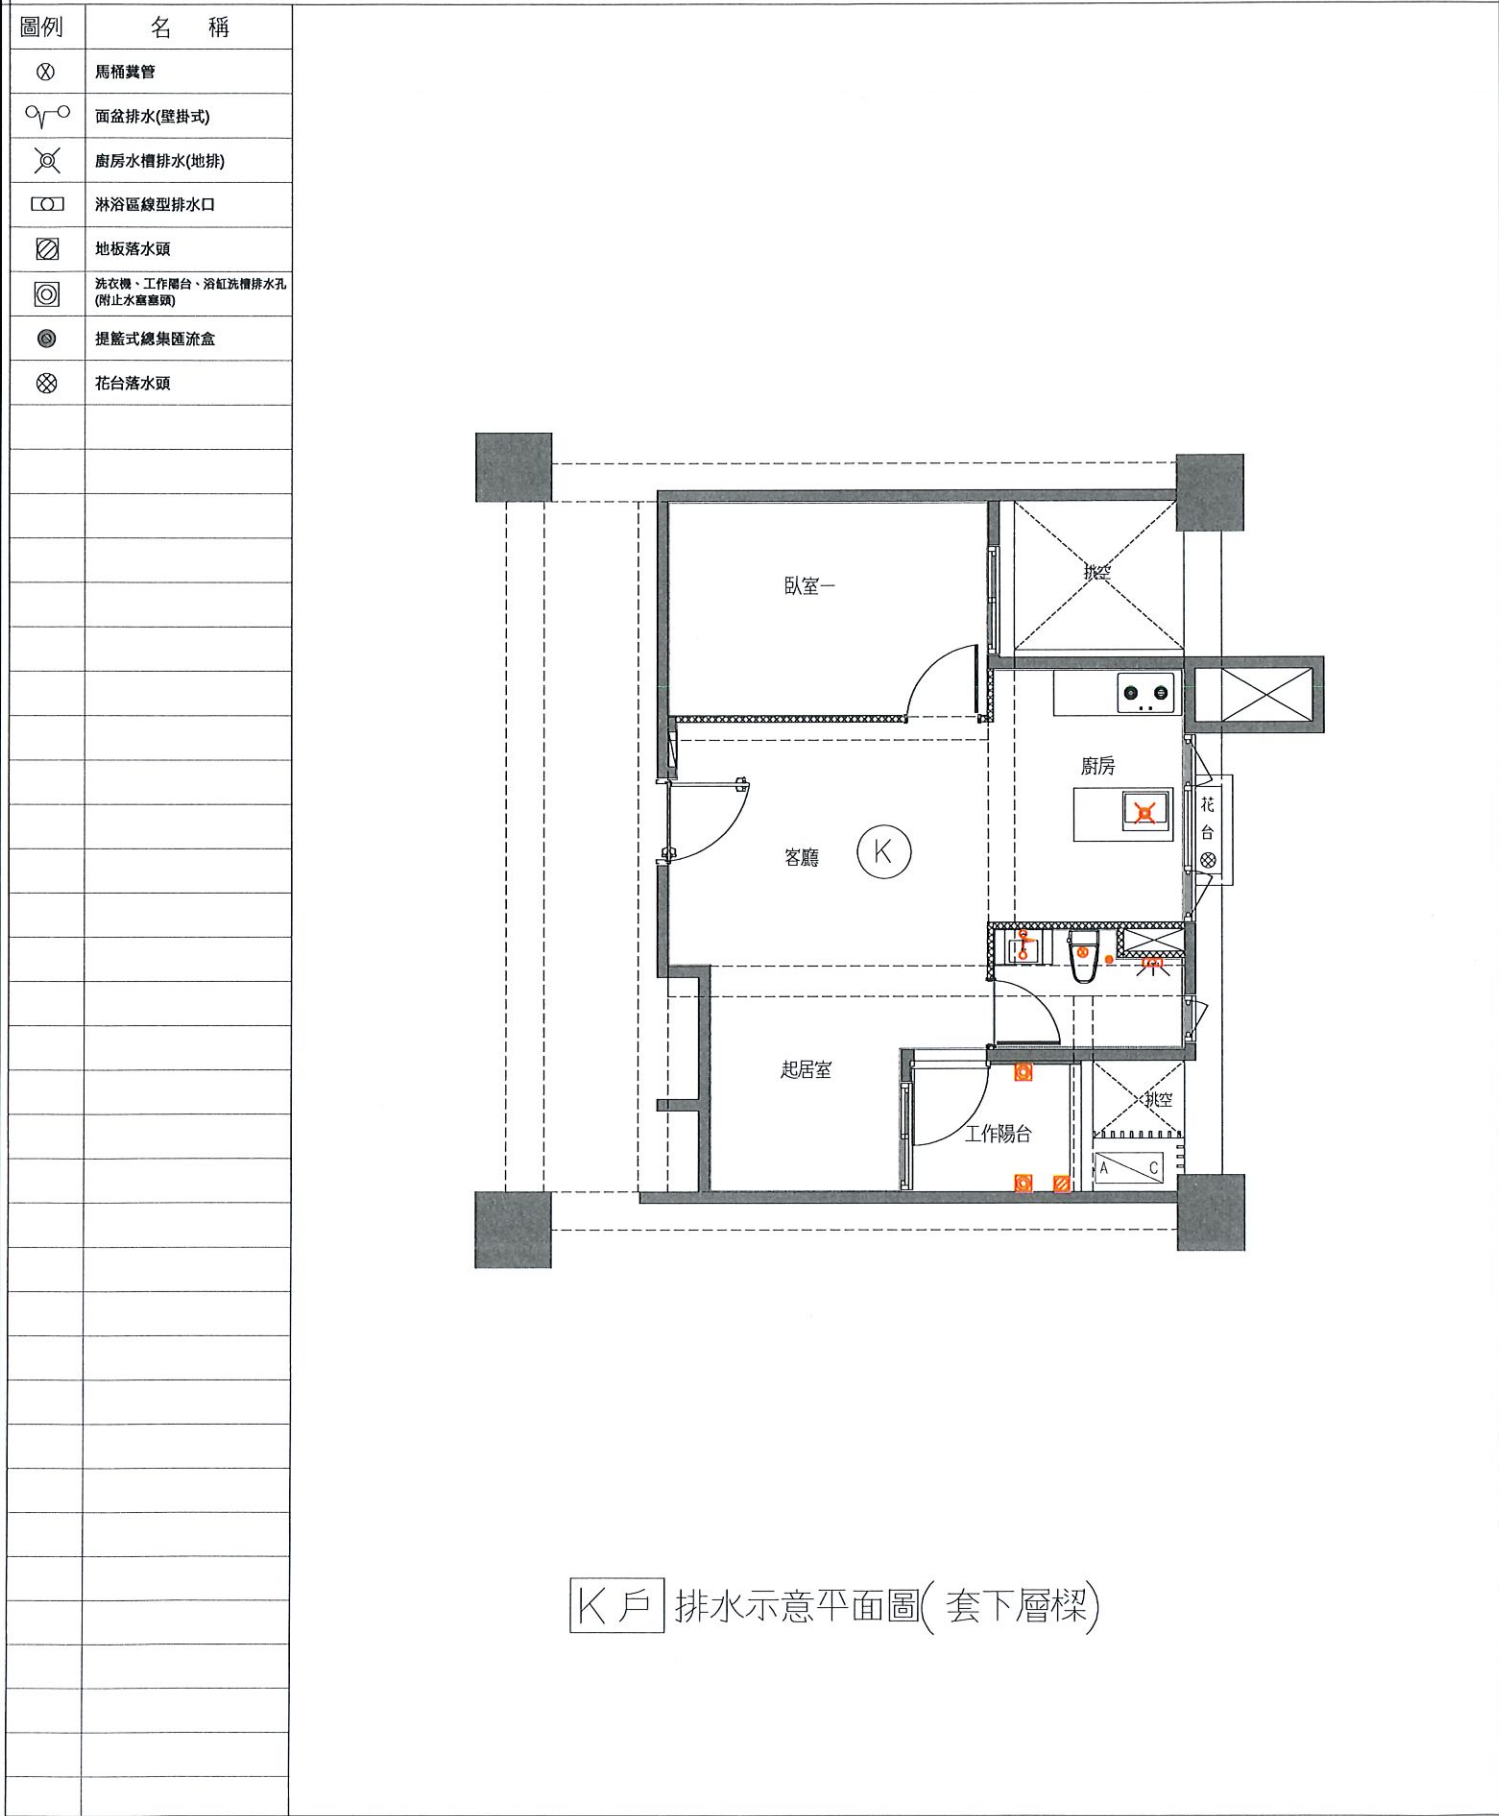

<變更後平面圖>



執行長	規劃部	客服部	工務部	客戶簽認
				鄧道偉 14 3 21 日

嘉 磐 惠 文

申請日期

年

月

8

戶 別


9

樓 K 戶

客戶工程變更單

＜原設計平面圖＞

＜變更後平面圖＞

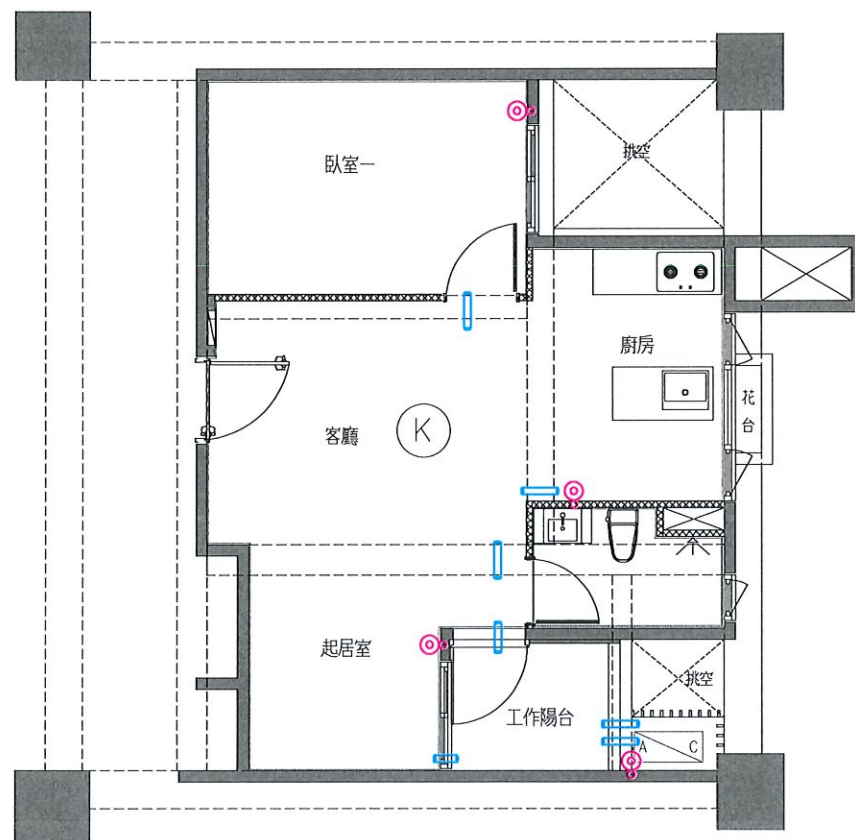[illegible]

冷氣套管及排水位置示意圖(套上層樑)

變更事項記錄：

- 1.無變更
-
- 2.
-
- 3.
-
- 4.

執行長

規 劃 部

客 服 部

工 務 部

客 戶 簽 認

鄧正德

114年 3月 21日